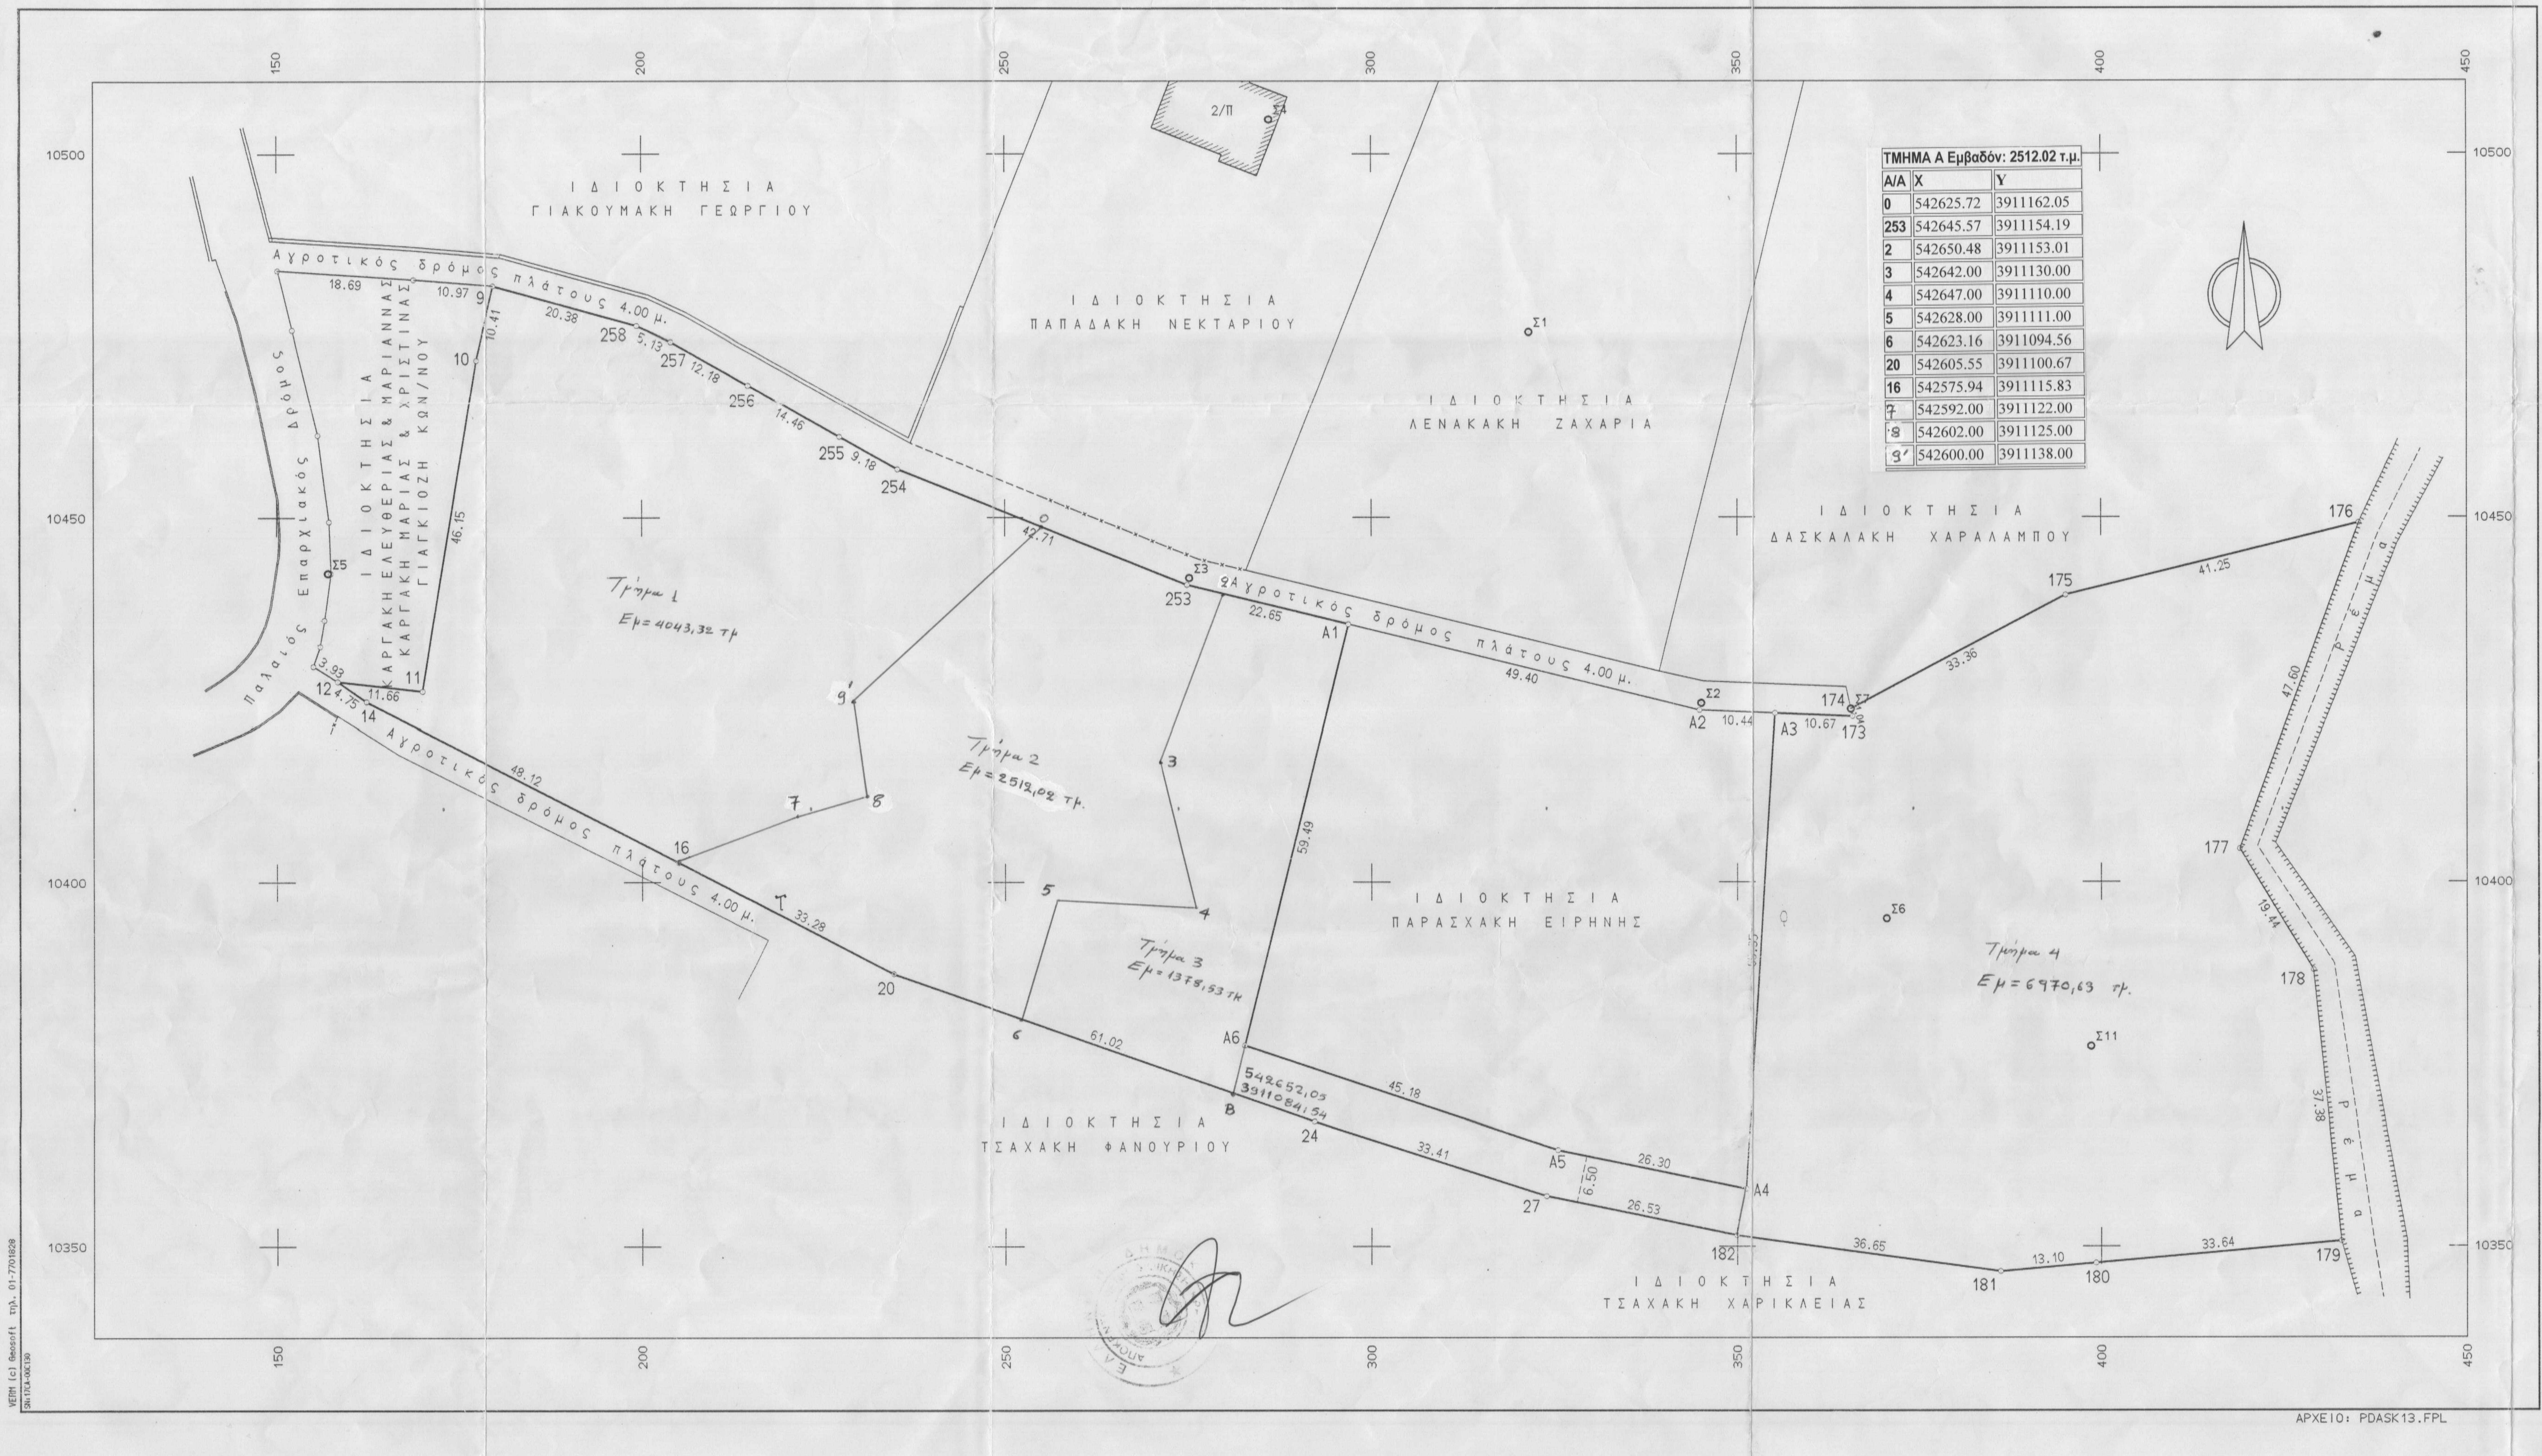
150
200
250
300
350
400
450
10500
10450
10400
10350
ΙΔΙΟΚΤΗΣΙΑ ΓΙΑΚΟΥΜΑΚΗ ΓΕΩΡΓΙΟΥ
ΙΔΙΟΚΤΗΣΙΑ ΠΑΠΑΔΑΚΗ ΝΕΚΤΑΡΙΟΥ
ΙΔΙΟΚΤΗΣΙΑ ΛΕΝΑΚΑΚΗ ΖΑΧΑΡΙΑ
ΙΔΙΟΚΤΗΣΙΑ ΔΑΣΚΑΛΑΚΗ ΧΑΡΑΛΑΜΠΟΥ
ΙΔΙΟΚΤΗΣΙΑ ΚΑΡΓΑΚΗ ΕΛΕΥΘΕΡΙΑΣ & ΜΑΡΙΑΝΝΑΣ ΚΑΡΓΑΚΗ ΜΑΡΙΑΣ & ΧΡΙΣΤΙΝΑΣ ΓΙΑΓΚΙΟΖΗ ΚΩΝ/ΝΟΥ
ΙΔΙΟΚΤΗΣΙΑ ΠΑΡΑΣΧΑΚΗ ΕΙΡΗΝΗΣ
ΙΔΙΟΚΤΗΣΙΑ ΤΣΑΧΑΚΗ ΦΑΝΟΥΡΙΟΥ
ΙΔΙΟΚΤΗΣΙΑ ΤΣΑΧΑΚΗ ΧΑΡΙΚΛΕΙΑΣ
2/Π
Αγροτικός δρόμος πλάτους 4.00 μ.
Παλαιός Επαρχιακός Δρόμος
ρέμα
Τμήμα 1 Εμ=4043,32 τμ
Τμήμα 2 Εμ=2512,02 τμ.
Τμήμα 3 Εμ=1378,53 τμ
Τμήμα 4 Εμ=6970,63 τμ.
542652,05
3911084,54
B
Σ1
Σ2
Σ3
Σ4
Σ5
Σ6
Σ7
Σ11
9
10
11
12
14
16
20
24
27
173
174
175
176
177
178
179
180
181
182
253
254
255
256
257
258
A1
A2
A3
A4
A5
A6
3
4
5
6
7
8
9'
18.69
10.97
10.41
20.38
5.13
12.18
14.46
9.18
42.71
22.65
49.40
10.44
10.67
33.36
41.25
47.60
19.44
37.38
33.64
13.10
36.65
26.53
26.30
6.50
45.18
33.41
61.02
33.28
48.12
4.75
3.93
11.66
46.15
59.49

ΤΜΗΜΑ Α Εμβαδόν: 2512.02 τ.μ.		
Α/Α	X	Y
0	542625.72	3911162.05
253	542645.57	3911154.19
2	542650.48	3911153.01
3	542642.00	3911130.00
4	542647.00	3911110.00
5	542628.00	3911111.00
6	542623.16	3911094.56
20	542605.55	3911100.67
16	542575.94	3911115.83
7	542592.00	3911122.00
8	542602.00	3911125.00
9'	542600.00	3911138.00

ΑΡΧΕΙΟ: PDASK13.FPL

ΣΥΝΤΕΤΑΓΜΕΝΕΣ ΟΡΙΩΝ

ΣΗΜΕΙΟ	X	Y	ΣΗΜΕΙΟ	X	Y	ΣΗΜΕΙΟ	X	Y
9	179.730	10481.856	10	177.366	10471.723	11	169.967	10426.168
12	158.377	10427.484	14	162.258	10424.743	16	205.033	10402.711
20	234.583	10387.406	24	292.143	10367.137	27	323.941	10356.885
173	365.934	10422.675	174	365.703	10423.685	175	395.181	10439.313
176	435.214	10449.247	177	418.897	10404.533	178	428.949	10387.893
179	432.778	10350.705	180	399.276	10347.712	181	386.232	10346.547
182	349.923	10351.524	253	274.873	10440.755	254	235.241	10456.668
255	227.223	10461.134	256	214.624	10468.230	257	204.020	10474.217
258	199.364	10476.381	A1	296.867	10435.339	A3	355.268	10423.115
A4	351.236	10357.890	A5	325.475	10363.205	A6	282.640	10377.571

ΙΔ:1 ΣΗΜΕΙΑ:30 ΕΜΒΑΔΟ:14904.50 μ^2

9	258	257	256	255	254	253	A1	A6	A5	A4	A3
173	174	175	176	177	178	179	180	181	182	27	24
20	16	14	12	11	10						

ΥΠΟΜΝΗΜΑ

****

1. Με τα στοιχεία: 9-258-257-256-255-254-253-A1-A6-A5-A4-A3--173-174-175-176-177-178-179-180-181-182-27-24-20-16-14-12-11-10-9 περιγράφεται αγροτεμάχιο που ανήκει στο Δασκαλάκη Δημήτριο και βρίσκεται στη θέση " Χάτζαλη Χαλέπα " της περιοχής " Τρία Μοναστήρια " της κτηματικής περιφέρειας του Δήμου Ρεθύμνης, εκτός ορίων εγκεκριμ. σχεδίου πόλεως και εντός Ζ.Ο.Ε.(περιοχή με στοιχείο 2), σύμφωνα με το από 25-6-1987 Π.Δ.(ΦΕΚ 720 Δ'/31.7.87), όπως τροποποιήθηκε και συμπληρώθηκε με το από 8-6-1989 Π.Δ.(ΦΕΚ 394 Δ'/16.6.89).
2. Η επιφάνεια του αγροτεμαχίου έχει εμβαδόν με αναλυτικό υπολογισμό:
   $E = 1/2 * \Sigma X[i] * (Y[i-1] - Y[i+1])$, όπου i=σημεία περιγράμματος
   E = _1_4_._9_0_4_,_5_0_ _μ2_
3. Το παραπάνω αγροτεμάχιο όπως περιγράφεται είναι άρτιο,οικοδομήσιμο και μεταβιβάσιμο.
   Χρήσεις γής - κατώτερο όριο κατάτμησης - όροι & περιορισμοί δόμησης σύμφωνα με τις παραγρ. 4 & 20 του άρθρου 2 του από 25-6/31-7-87 Π.Δ. (ΦΕΚ 720 Δ'), όπως τροποποιήθηκαν και συμπληρώθηκαν με τις παραγρ. 3 & 13 του άρθρου 2 του από 8-6/16-6-89 ΠΔ (ΦΕΚ 394 Δ') αντίστοιχα και που αφορούν την περιαστική ζώνη (στοιχείο 2):
   - I. Επιτρέπεται η ανέγερση κατοικιών, γραφείων, καταστημάτων, εγκαταστάσεων κοινής ωφελείας, αναψυχής & τουρισμού, αθλητικών εγκαταστάσεων καθώς και γεωργικών αποθηκών, δεξαμενών, θερμοκηπίων, αντλητικών εγκαταστάσεων και φρεάτων.
   - II. Κατώτατο όριο κατάτμησης και αρτιότητας: 4.000 μ2
   - III.Γιά τους λοιπούς όρους και περιορισμούς δόμησης εφαρμόζονται ανάλογα με τη χρήση οι διατάξεις των από 6-10-78 (ΦΕΚ 538 Δ') και 24-5-85 (ΦΕΚ 270 Δ') Π.Δ/των.
4. Τα όρια μου εδείχθηκαν από τον ιδιοκτήτη με δική του ευθύνη.
5. Εχει γίνει ένταξη των ορίων της ιδιοκτησίας στο Κρατικό Τριγωνομετρικό Δίκτυο (συντ/μένες σε προβολή ΗΑΤΤ)
6. Το παρόν συντάχθηκε σύμφωνα με το Ν. 651/77, άρθρο 5.


Ακροβατερή
2
Θέση ιδιοκτησίας

ΤΕΧΝΙΚΟ ΓΡΑΦΕΙΟ
ΓΙΑΝΝΗΣ ΜΠΑΝΤΙΝΑΚΗΣ ΤΟΠΟΓΡΑΦΟΣ ΜΗΧ/ΚΟΣ Ε.Μ.Π.

Καποδιστρίου 2, 74100 Ρέθυμνο
Τηλ. (0831)-51796

Ανήκει στην αρίθμ. 11/2018 απόφ. ΤΕΕΑ Ν. Ρεθύμνης

ΕΡΓΟΔΟΤΗΣ
ΔΑΣΚΑΛΑΚΗΣ ΔΗΜΗΤΡΙΟΣ

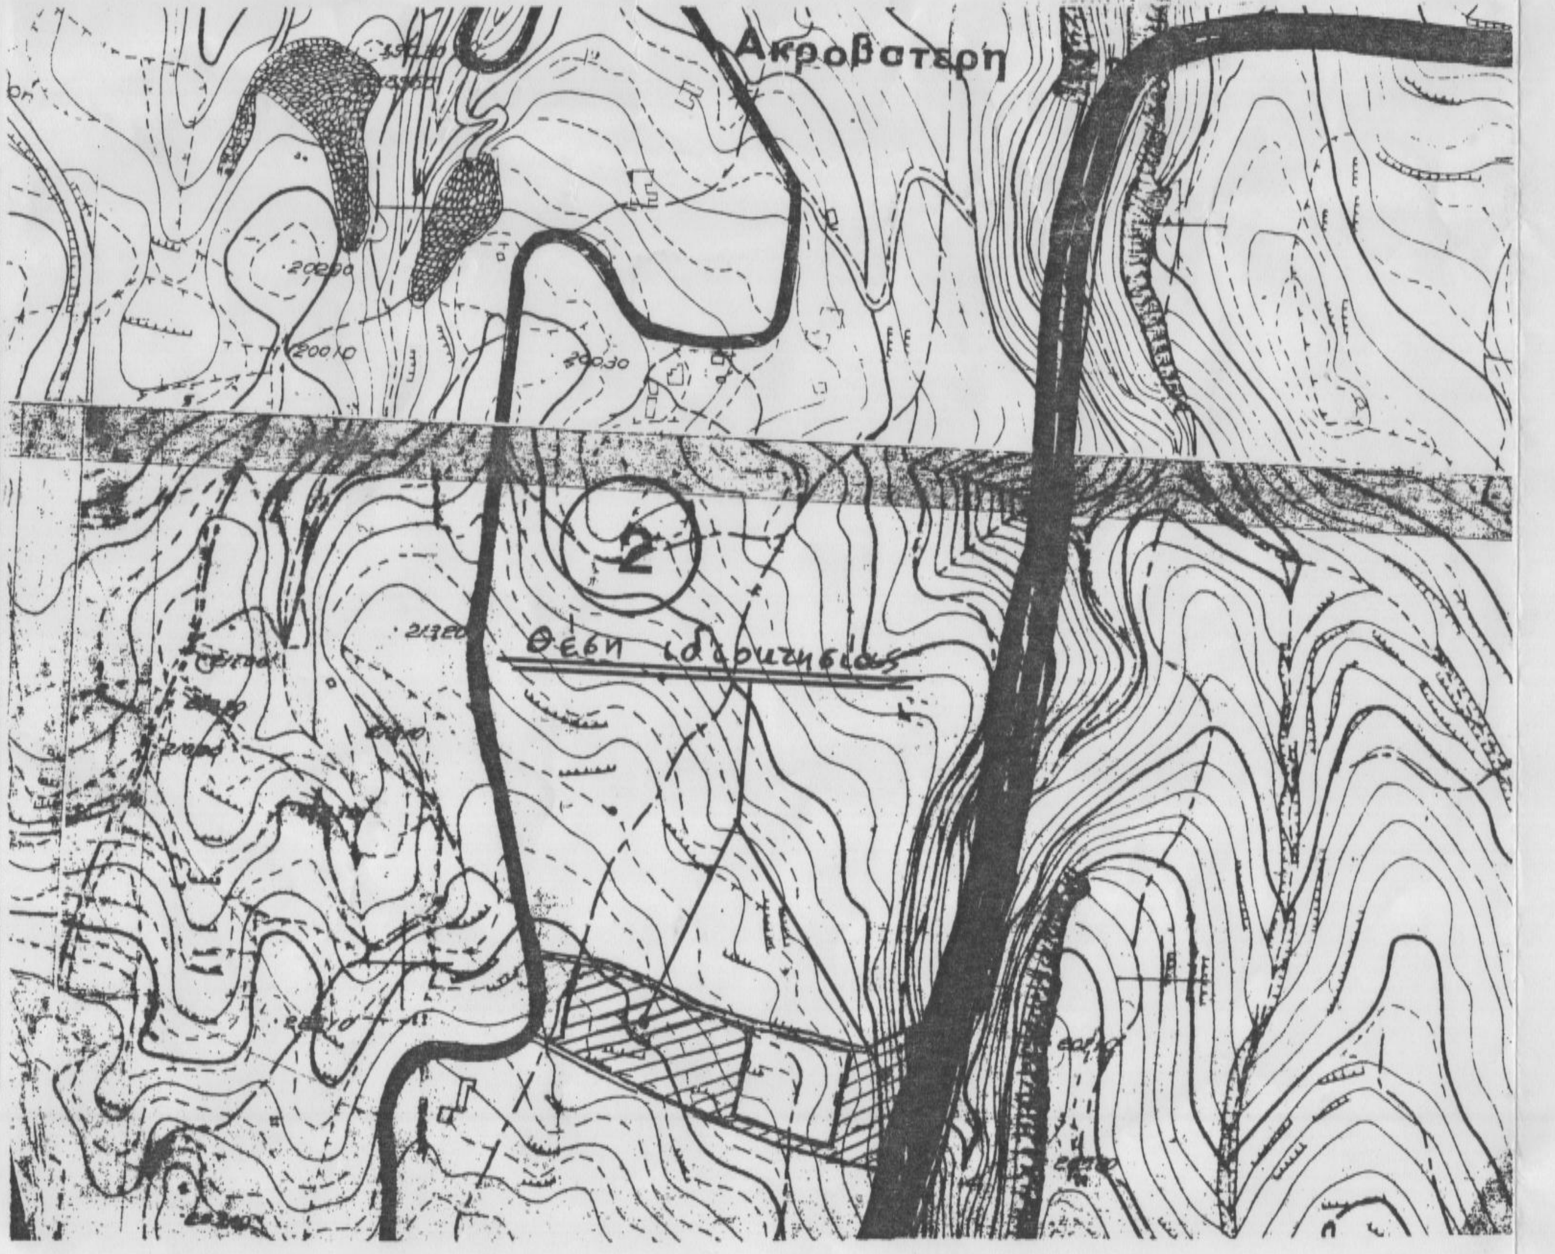-Ο ΠΡΟΕΔΡΟΣ-
Γεώργιος Παπαδόπουλος

-ΤΑ ΜΕΛΗ-
1. Παρασκευή [illegible]
2. Βασίλειος Ράπτης
3. Ιφιγένεια Μεθ[illegible]

ΕΡΓΟ
Αποτύπωση ιδιοκτησίας

ΘΕΣΗ
" Χαλέπα Χάτζαλη", Τρία μοναστήρια
ΔΗΜΟΣ ΡΕΘΥΜΝΗΣ

Ο ΕΝΕΡΓΗΣΑΣ ΤΗΝ ΑΥΤΟΨΙΑ
ΝΙΚΟΛΑΟΣ ΒΟΛΓΥΡΑΚΗΣ
ΔΑΣΟΛΟΓΟΣ

ΘΕΜΑ ΣΧΕΔΙΟΥ
ΤΟΠΟΓΡΑΦΙΚΟ ΔΙΑΓΡΑΜΜΑ

ΑΡΙΘΜΟΣ ΣΧΕΔΙΟΥ

ΚΛΙΜΑΚΑ
1:500

ΧΡΟΝΟΣ ΜΕΛΕΤΗΣ : Δεκέμβριος 2001

ΥΠΟΓΡΑΦΗ	ΣΦΡΑΓΙΔΑ
Προσηρτημένο 2731 στο έγγραφο μας Ρέθυμνο 8-5-2017 Η Δ/ντρια Δασών Ρεθύμνου ΧΑΡΙΚΛΕΙΑ ΚΑΡΠΟΛΑΚΗ ΔΡ. ΔΑΣΟΛΟΓΟΣ	ΙΩΑΝΝΗΣ ΕΜ. ΜΠΑΝΤΙΝΑΚΗΣ ΔΙΠΛ. ΑΓΡΟΝΟΜΟΣ ΤΟΠΟΓΡΑΦΟΣ ΜΗΧΑΝΙΚΟΣ ΕΘΝΙΚΟΥ ΜΕΤΣΟΒΕΙΟΥ ΠΟΛΥΤΕΧΝΕΙΟΥ ΜΕΛΟΣ Τ.Ε.Ε. Α.Μ. 56032 · ΑΦΜ 44127360 ΚΑΠΟΔΙΣΤΡΙΟΥ 2 · 74 100 ΡΕΘΥΜΝΟ ☎