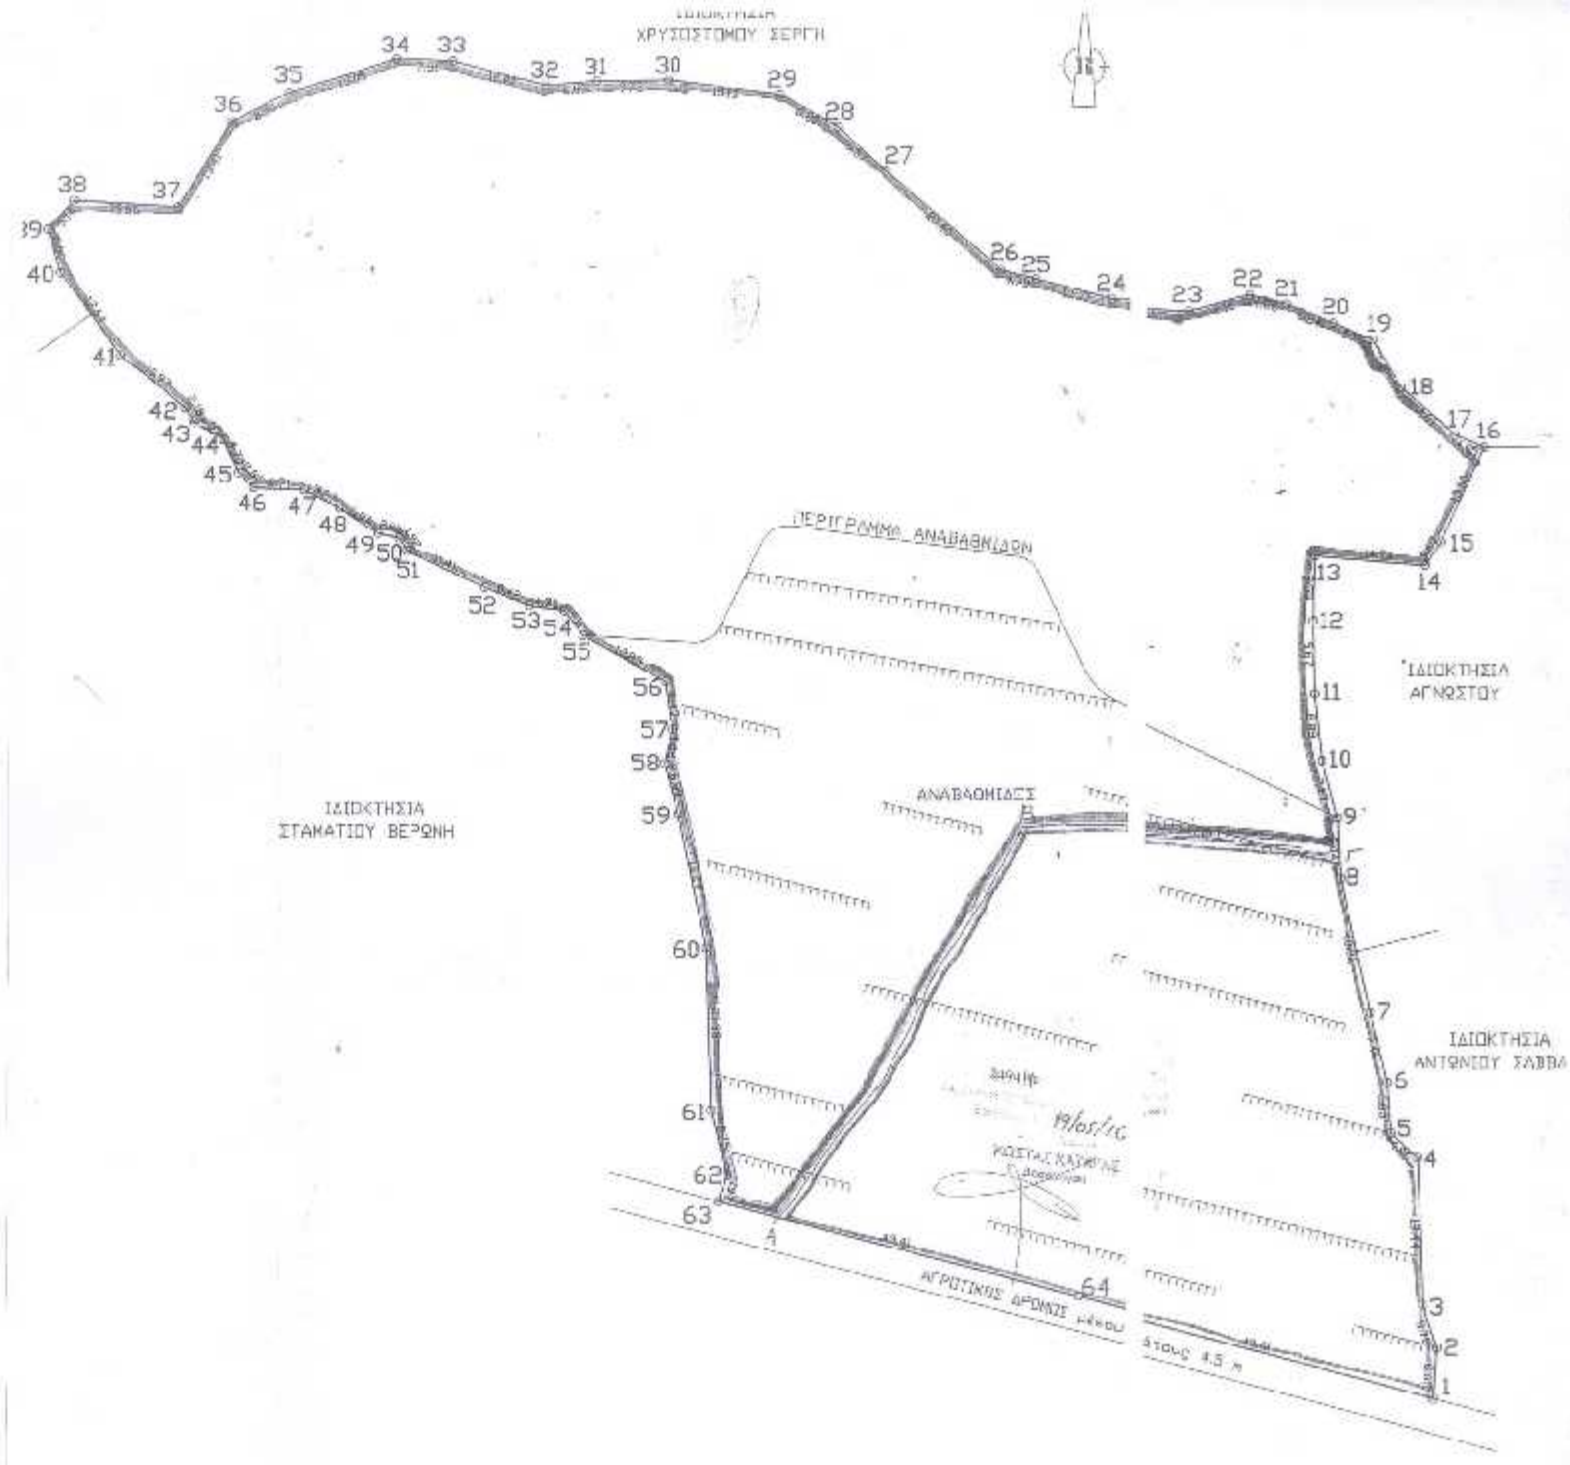
ΙΔΙΟΚΤΗΣΙΑ
ΧΡΥΣΟΣΤΟΜΟΥ ΣΕΡΓΗ
ΠΕΡΙΓΡΑΜΜΑ ΑΝΑΒΑΘΜΙΔΩΝ
ΙΔΙΟΚΤΗΣΙΑ
ΣΤΑΜΑΤΙΟΥ ΒΕΡΩΝΗ
ΙΔΙΟΚΤΗΣΙΑ
ΑΓΝΩΣΤΟΥ
ΙΔΙΟΚΤΗΣΙΑ
ΑΝΤΩΝΙΟΥ ΣΑΒΒΑ
ΑΝΑΒΑΘΜΙΔΕΣ
ΑΓΡΟΤΙΚΟΣ ΔΡΟΜΟΣ
ΔΙΟΝΣ 4.5 m