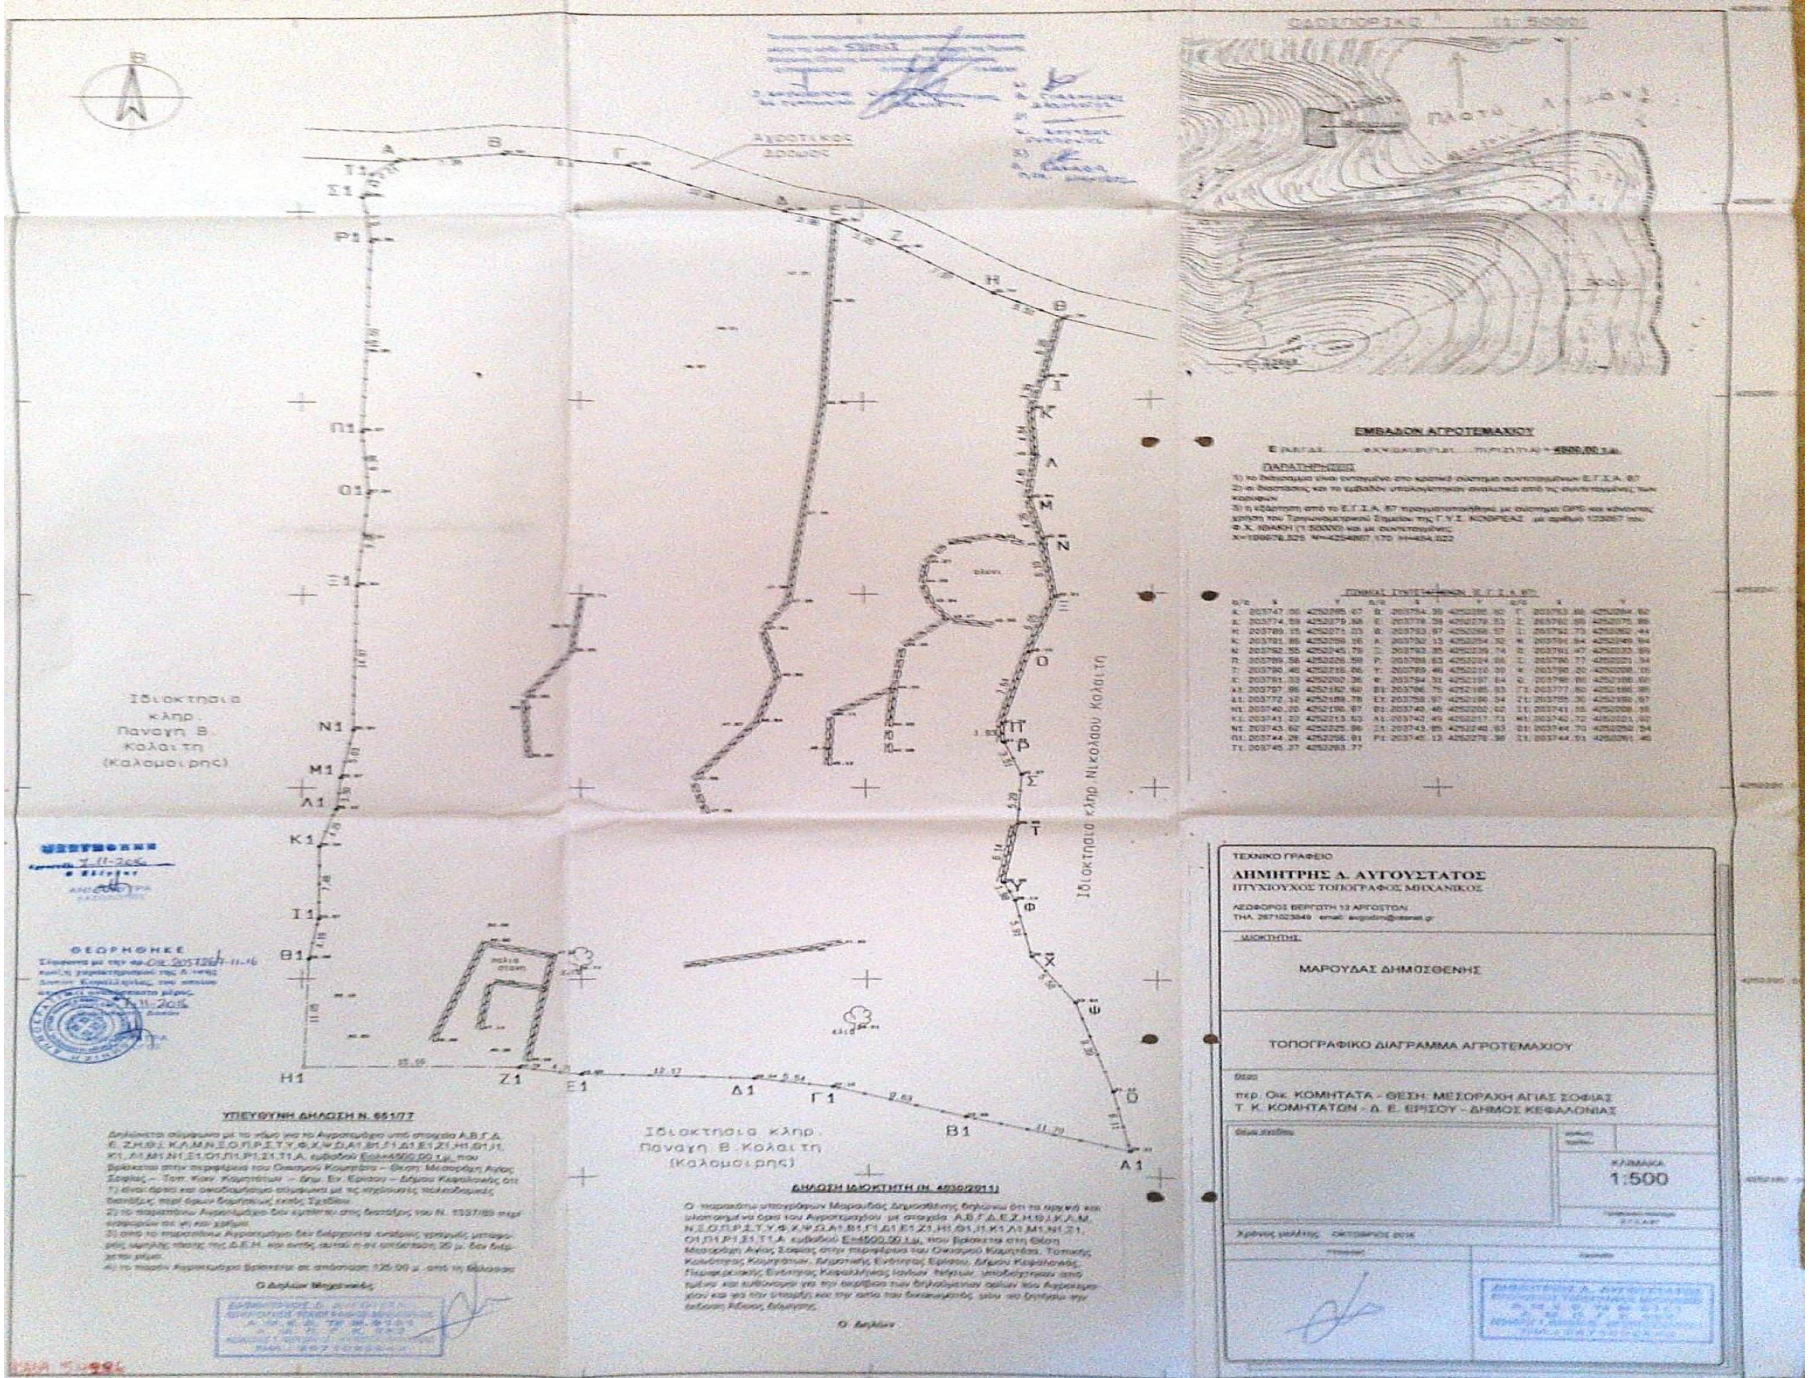
ΟΔΟΙΠΟΡΙΚΟ 1:5000
ΠΛΑΤΗ
Αγροτικος Δρομος
Ιδιοκτησια κληρ. Παναγη Β. Καλαιτη (Καλομοιρης)
Ιδιοκτησια κληρ. Νικολαου Καλαιτη
ΕΜΒΑΔΟΝ ΑΓΡΟΤΕΜΑΧΙΟΥ
ΠΑΡΑΤΗΡΗΣΕΙΣ
ΥΠΕΥΘΥΝΗ ΔΗΛΩΣΗ Ν. 651/77
ΔΗΛΩΣΗ ΙΔΙΟΚΤΗΤΗ (Ν. 4030/2011)
ΤΕΧΝΙΚΟ ΓΡΑΦΕΙΟ
ΔΗΜΗΤΡΗΣ Δ. ΑΥΓΟΥΣΤΑΤΟΣ
ΠΤΥΧΙΟΥΧΟΣ ΤΟΠΟΓΡΑΦΟΣ ΜΗΧΑΝΙΚΟΣ
ΛΕΩΦΟΡΟΣ ΒΕΡΓΩΤΗ 13 ΑΡΓΟΣΤΟΛΙ
ΤΗΛ. 2671023849
ΙΔΙΟΚΤΗΤΗΣ
ΜΑΡΟΥΔΑΣ ΔΗΜΟΣΘΕΝΗΣ
ΤΟΠΟΓΡΑΦΙΚΟ ΔΙΑΓΡΑΜΜΑ ΑΓΡΟΤΕΜΑΧΙΟΥ
περ. Οικ. ΚΟΜΗΤΑΤΑ - ΘΕΣΗ: ΜΕΣΟΡΑΧΗ ΑΓΙΑΣ ΣΟΦΙΑΣ
Τ. Κ. ΚΟΜΗΤΑΤΩΝ - Δ. Ε. ΕΡΙΣΟΥ - ΔΗΜΟΣ ΚΕΦΑΛΟΝΙΑΣ
ΚΛΙΜΑΚΑ
1:500