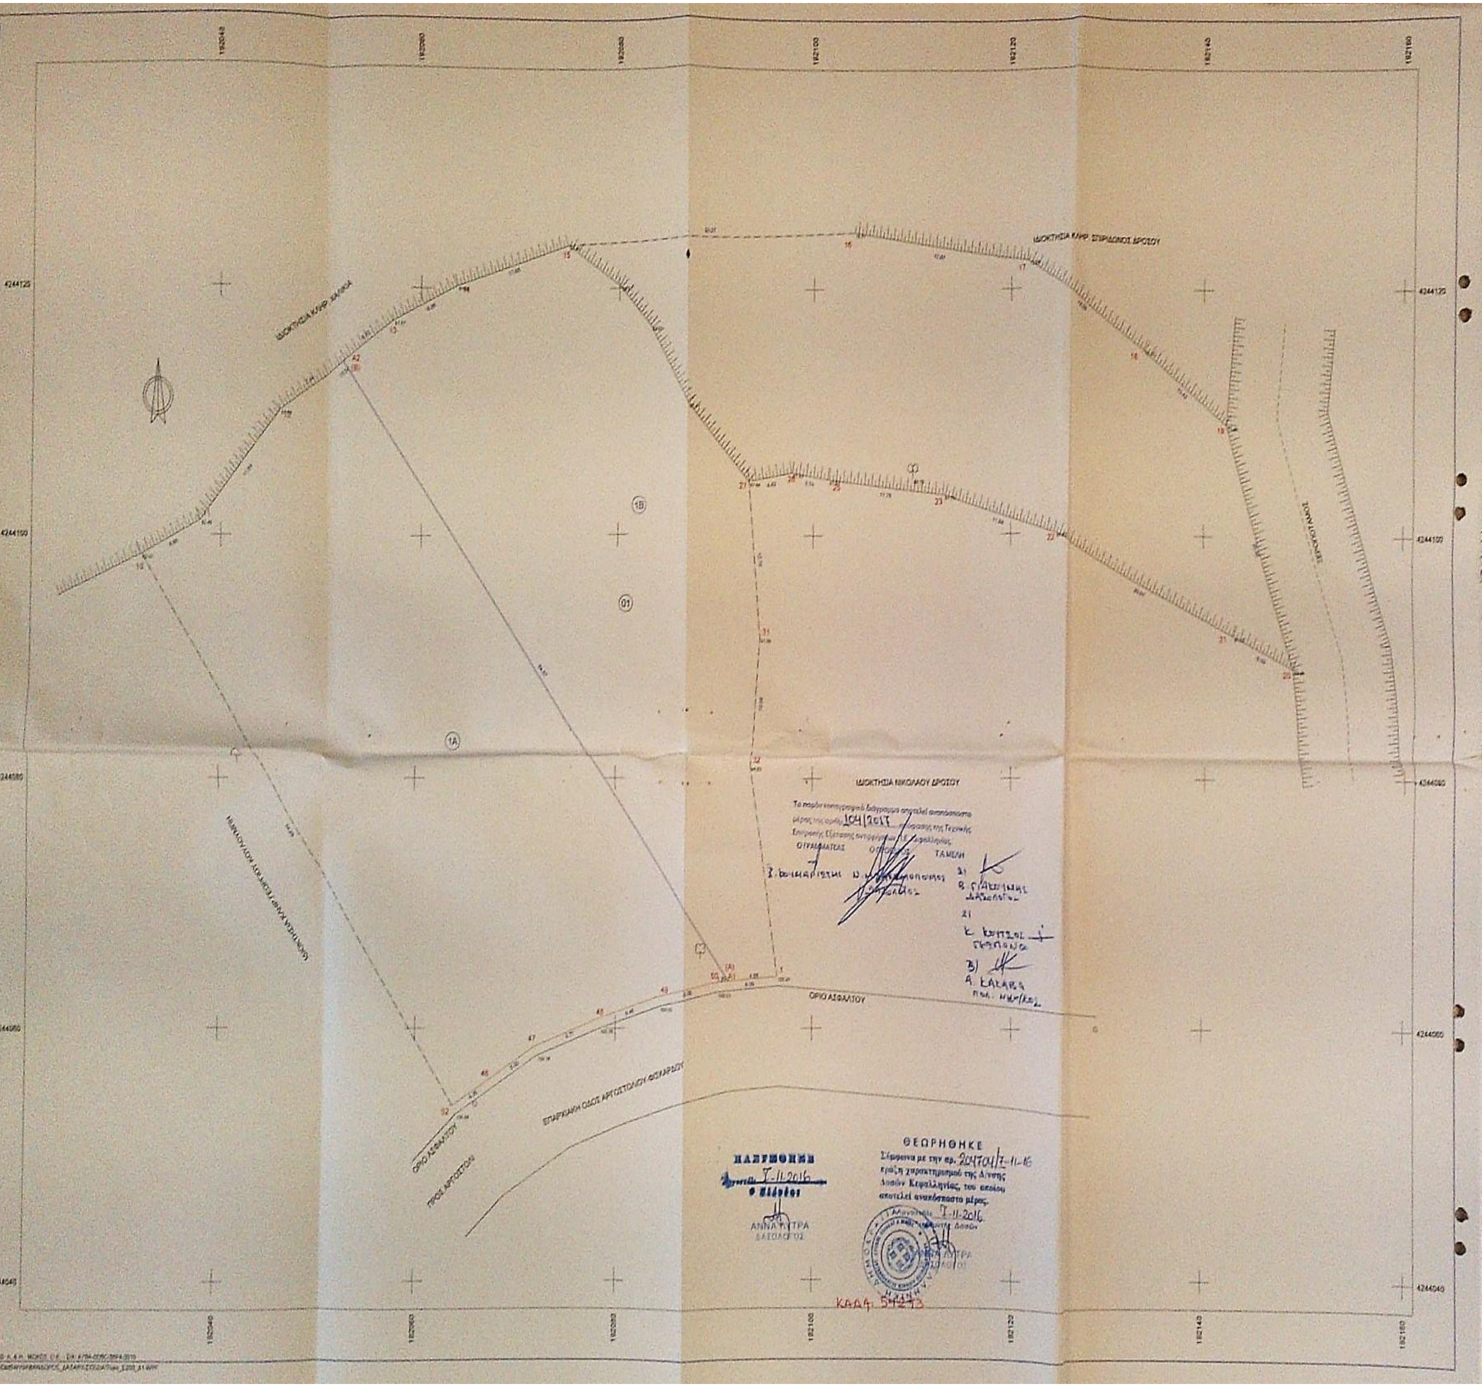
ΙΔΙΟΚΤΗΣΙΑ ΚΛΗΡ. ΧΑΛΚΙΑ
ΙΔΙΟΚΤΗΣΙΑ ΚΛΗΡ. ΣΠΥΡΙΔΩΝΟΣ ΔΡΟΣΟΥ
ΙΔΙΟΚΤΗΣΙΑ ΝΙΚΟΛΑΟΥ ΔΡΟΣΟΥ
ΟΡΙΟ ΑΣΦΑΛΤΟΥ
ΕΠΑΡΧΙΑΚΗ ΟΔΟΣ ΑΡΓΟΣΤΟΛΙΟΥ-ΦΙΣΚΑΡΔΟΥ
ΠΡΟΣ ΑΡΓΟΣΤΟΛΙ
1Α
1Β
01
192040
192060
192080
192100
192120
192140
192160
4244120
4244100
4244080
4244060
4244040

Το παρόν κτηματογραφικό διάγραμμα αποτελεί αναπόσπαστο μέρος της αριθμ. 104/2017 απόφασης της Τεχνικής Επιτροπής Εξέτασης αντιρρήσεων Ν. Κεφαλληνίας.

Ο ΓΡΑΜΜΑΤΕΑΣ	Ο ΠΡΟΕΔΡΟΣ	ΤΑ ΜΕΛΗ
Β. Φωκαρίστης	Ν. [illegible]πουλος Ναυπηγός	1) Β. Γιαννιάκης Δασολόγος 2) Κ. Κουτσος Γεωπόνος 3) Α. Σαλαρα Πολ. Μηχ/κος

ΘΕΩΡΗΘΗΚΕ
Σύμφωνα με την αρ. 204704/7-11-16 πράξη χαρακτηρισμού της Δ/νσης Δασών Κεφαλληνίας, του οποίου αποτελεί αναπόσπαστο μέρος.
Αργοστόλι 7-11-2016
Η Δ/ντρια Δασών
ΑΝΝΑ ΚΥΤΡΑ
ΔΑΣΟΛΟΓΟΣ

ΠΑΡΥΘΗΚΕ
Αργοστόλι 7-11-2016
Ο Εισάγων
ΑΝΝΑ ΚΥΤΡΑ
ΔΑΣΟΛΟΓΟΣ

ΚΑΔΔ: 54243

Συντεταγμένες ορίων

Σημείο	X (m)	Y (m)	Σημείο	X (m)	Y (m)	Σημείο	X (m)	Y (m)
1	192050.488	4244054.163	10	192052.751	4244056.44	11	192052.346	4244131.185
12	192040.855	4244115.097	13	192057.245	4244117.303	14	192055.599	4244125.229
15	192074.791	4244123.506	16	192104.549	4244124.925	17	192121.176	4244122.251
18	192133.890	4244115.946	19	192142.357	4244108.019	20	192146.964	4244089.271
21	192142.910	4244091.834	22	192124.596	4244099.971	23	192112.328	4244103.20
25	192101.529	4244104.944	26	192097.827	4244105.115	27	192093.464	4244104.946
31	192094.54	4244091.729	32	192093.744	4244081.192	46	192057.484	4244056.579
47	192071.541	4244058.55	48	192078.239	4244060.775	49	192084.438	4244060.510
50	192090.412	4244060.719	52	192065.719	4244053.882	A1	192091.892	4244061.823
A2	192052.116	4244114.088						

Γεωτεμάχιο 1, Σημεία 26, Εμβαδόν 4012.71 m²											
15	16	17	18	19	20	21	22	23	25	26	27
31	32	1	50	49	48	47	46	52	10	11	12
13	14										

Γεωτεμάχιο 1Α, Σημεία 11, Εμβαδόν 1552.47 m²											
10	11	12	A2	A1	50	49	48	47	46	52	

Γεωτεμάχιο 1Β, Σημεία 19, Εμβαδόν 2460.24 m²											
13	14	15	16	17	18	19	20	21	22	23	25
26	27	31	32	1	A1	A2					

ΠΡΑΞΗ Ν. 651/77

[illegible]

ΣΕΠΤΕΜΒΡΙΟΣ 2016

ΧΡΗΣΤΟΣ Ι. ΨΑΡΡΑΣ
ΑΓΡΟΝΟΜΟΣ ΤΟΠΟΓΡΑΦΟΣ
[illegible]

[illegible] Φεβρουάριο 2017 [illegible]

ΠΑΡΑΤΗΡΗΣΕΙΣ

[illegible]

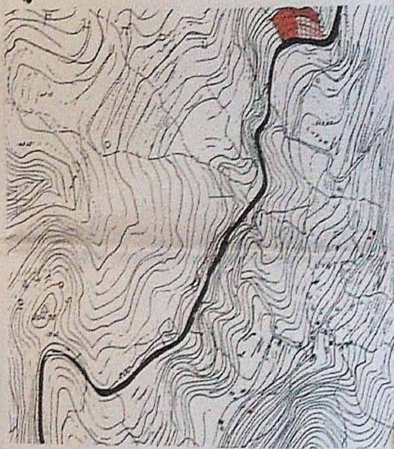

ΧΡΗΣΤΟΣ Ι. ΨΑΡΡΑΣ
ΑΓΡΟΝΟΜΟΣ ΤΟΠΟΓΡΑΦΟΣ
Ε. Μ. Π.

ΤΕΧΝΙΚΟ ΓΡΑΦΕΙΟ ΧΡΗΣΤΟΣ Ι. ΨΑΡΡΑΣ ΤΟΠΟΓΡΑΦΟΣ ΜΗΧΑΝΙΚΟΣ	[illegible] ΑΡΓΟΣΤΟΛΙ [illegible] [illegible]@gmail.com	ΚΛΙΜΑΚΑ 1:200 Ισοϋψείς
ΘΕΜΑ	ΤΟΠΟΓΡΑΦΙΚΟ ΔΙΑΓΡΑΜΜΑ ΔΑΣΑΡΧΕΙΟΥ	
ΕΡΓΟ	ΓΗΠΕΔΟ ΣΤΗ ΘΕΣΗ "ΚΑΤΩ ΡΑΧΕΣ" ΕΚΤΟΣ ΟΡΙΣΜΟΥ	ΠΡΟΒΟΛΙΚΟ ΣΥΣΤΗΜΑ ΕΓΣΑ
ΘΕΣΗ	ΝΥΦΙ ΕΡΙΣΟΥ ΔΗΜΟΥ ΚΕΦΑΛΟΝΙΑΣ	
	ΑΜΕΡΙΣΑ ΒΑΝΔΩΡΟΥ	ΑΡ. ΣΧΕΔΙΟΥ Δ1
ΗΜΕΡΟΜΗΝΙΑ	ΣΕΠΤΕΜΒΡΙΟΣ 2016	