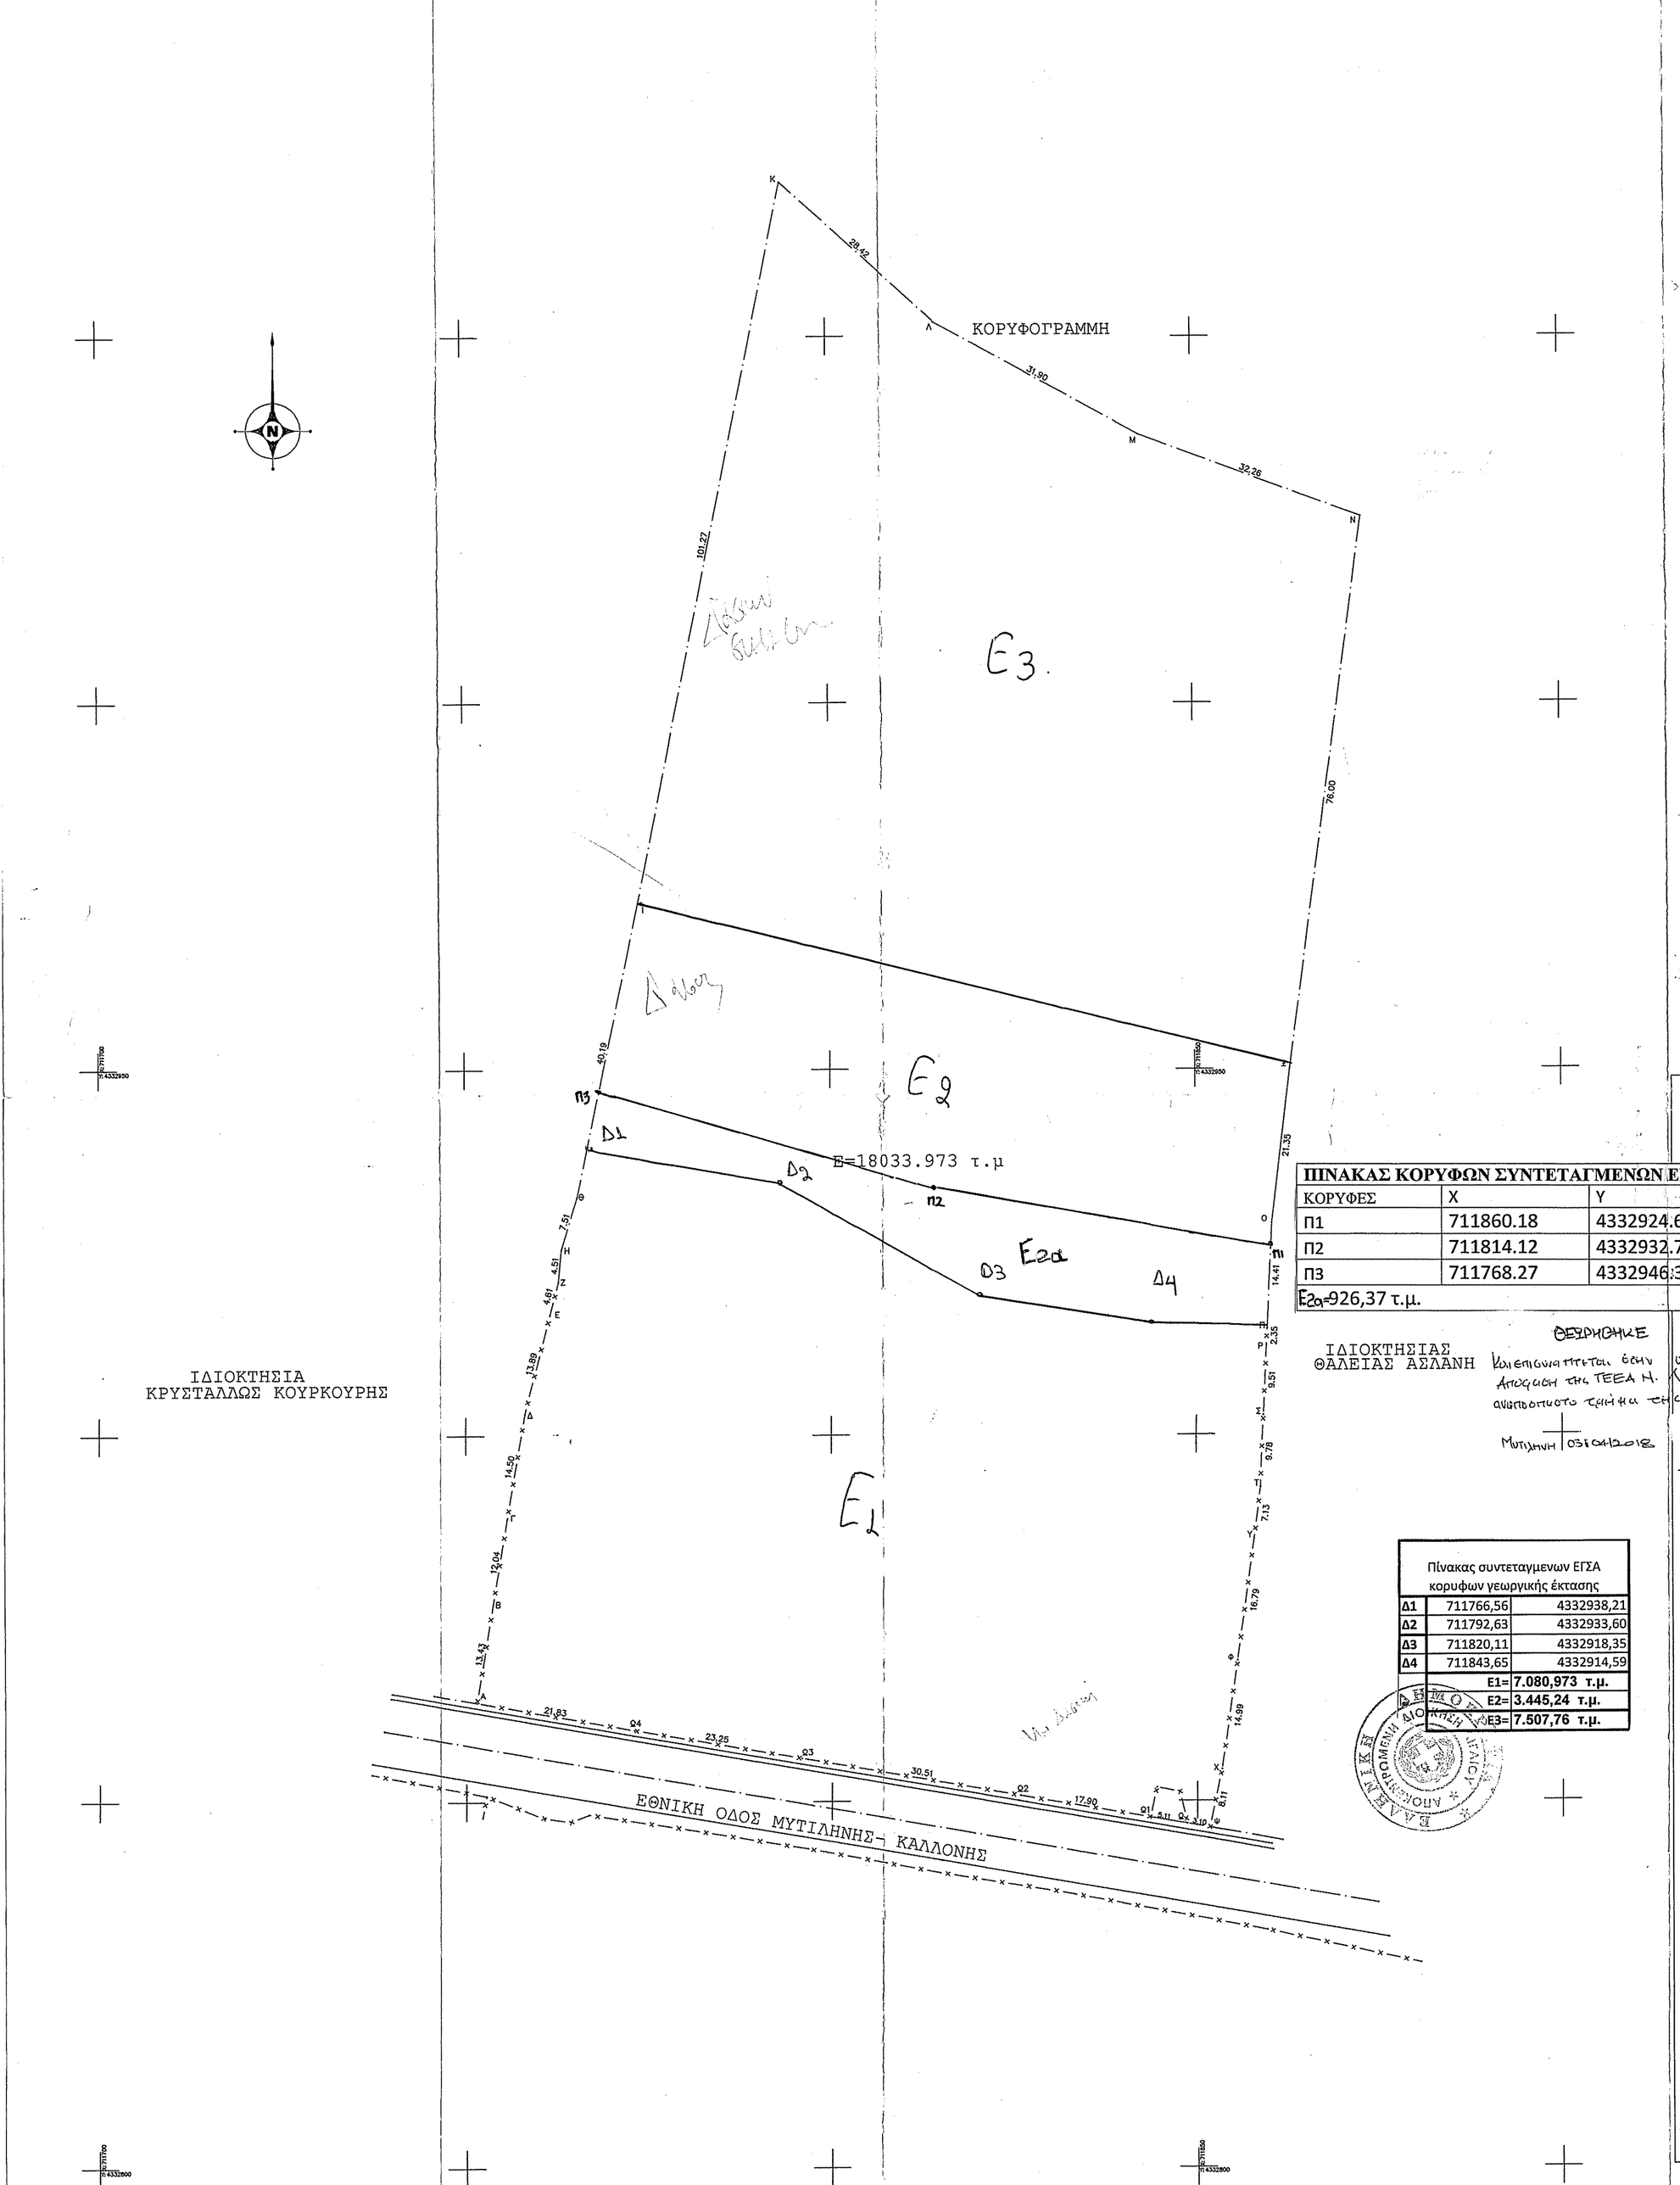

ΠΙΝΑΚΑΣ ΚΟΡΥΦΩΝ ΣΥΝΤΕΤΑΓΜΕΝΩΝ ΕΓΣΑ		
ΚΟΡΥΦΕΣ	Χ	Υ
Π1	711860.18	4332924.64
Π2	711814.12	4332932.72
Π3	711768.27	4332946.34
E2a=926,37 τ.μ.		

ΘΕΩΡΗΘΗΚΕ

Κανεπιστεύεται όσον αφορά 04/2018 Αποφάσει της ΤΕΕΑ Η. Λέσβου και αποτελεί αναπόσπαστο τμήμα της

Μυτιλήνη 03/04/2018

Ο ΠΡΟΕΔΡΟΣ ΤΗΣ ΤΕΕΑ

ΣΤΥΛΙΑΝΟΣ ΚΑΡΑΠΟΤΡΝΑΚΙΔΗΣ
ΔΑΣΟΛΟΓΟΣ MSc

Πίνακας συντεταγμενων ΕΓΣΑ κορυφων γεωργικής έκτασης		
Δ1	711766,56	4332938,21
Δ2	711792,63	4332933,60
Δ3	711820,11	4332918,35
Δ4	711843,65	4332914,59
	E1=	7.080,973 τ.μ.
	E2=	3.445,24 τ.μ.
	E3=	7.507,76 τ.μ.

ΤΟΠΟΓΡΑΦΙΚΟ ΔΙΑΓΡΑΜΜΑ
ΓΗΠΕΔΟΥ ΙΔΙΟΚΤΗΣΙΑΣ ΜΥΡΣΙΝΗΣ ΑΝΑΓΝΩΣΤΕΛΛΗ
ΚΑΙ ΒΑΣΙΛΕΙΟΥ ΑΝΑΓΝΩΣΤΕΛΛΗ
ΣΤΗΝ ΠΕΡΙΟΧΗ ΄΄ΛΑΡΣΟΣ΄΄
ΑΓΡ. ΠΕΡΙΦΕΡΕΙΑΣ ΚΕΡΑΜΕΙΩΝ- Ν. ΛΕΣΒΟΥ
ΚΛΙΜΑΚΑ 1:500

ΕΛΕΓΧΘΗΚΕ
σύμφωνα με τις, με κόκκινα στοιχεία διορθώσεις - συμπληρώσεις μας
Μυτιλήνη 23-12-2011

ΧΑΡΑΛΑΜΠΟΣ ΚΟΥΤΙΖΑΜΠΑΣΗΣ
ΔΑΣΟΛΟΓΟΣ

ΠΙΝΑΚΑΣ ΣΥΝΤΕΤΑΓΜΕΝΩΝ
ΤΩΝ ΚΟΡΥΦΩΝ ΤΟΥ ΟΡΙΟΥ

ΚΟΡ.	Χ	Ψ	ΑΠΟΣΤΑΣΗ ΠΡΟΗΓ.
Α	711751.44	4332863.55	--
Β	711753.66	4332876.79	13.43
Γ	711755.66	4332888.66	12.04
Δ	711758.10	4332902.96	14.50
Ε	711761.59	4332916.40	13.89
Ζ	711762.76	4332920.87	4.61
Η	711763.18	4332925.36	4.51
Θ	711765.37	4332932.55	7.51
Ι	711773.64	4332971.87	40.19
Κ	711793.94	4333071.09	101.27
Λ	711814.92	4333051.92	28.42
Μ	711842.90	4333036.59	31.90
Ν	711873.13	4333025.31	32.26
Ξ	711862.97	4332950.00	76.00
Ο	711860.38	4332928.80	21.35
Π	711859.70	4332914.41	14.41
Ρ	711859.59	4332912.06	2.35
Σ	711859.14	4332902.57	9.51
Τ	711858.73	4332892.80	9.78
Υ	711857.81	4332885.73	7.13
Φ	711855.48	4332869.10	16.79
Χ	711853.36	4332854.26	14.99
Ψ	711851.68	4332846.32	8.11
Ω	711848.62	4332846.85	3.10
Ω1	711843.59	4332847.73	5.11
Ω2	711825.94	4332850.73	17.90
Ω3	711795.87	4332855.88	30.51
Ω4	711772.95	4332859.81	23.25
Α	711751.44	4332863.55	21.83

ΕΜΒΑΔΟΝ ΓΗΠΕΔΟΥ= 18033.973 τ.μ

ΘΕΩΡΗΘΗΚΕ
και ανήκει στην Πράξη Χαρακτηρισμού με
σρ. πρωτ. 216/24/04-01-2012
Για το υπόψη ακίνητο η υπηρεσία μας δε φέρει καμία ευθύνη για εκνίκηση από τρίτους ή άλλη αιτία, εμπράγματου δικαιώματος.Η Παρούσα Πράξη Χαρακτηρισμού αφορά μόνο το χαρακτήρα και τη μορφή της συγκεκριμένης έκτασης.
Μυτιλήνη 04-01-2012
Ο ΔΙΝΤΗΣ ΔΑΣΩΝ Ν. ΛΕΣΒΟΥ

ΠΑΝΑΓΙΩΤΗΣ ΚΑΡΑΜΠΑΣΗΣ
ΔΑΣΟΠΟΝΟΣ

Μυτιλήνη Μάρτιος 2011
Ο συντάξας

ΧΑΡΑΛΑΜΠΟΣ Ε. ΚΡΙΚΛΑΝΗΣ
ΑΓΡΟΝΟΜΟΣ ΤΟΠΟΓΡΑΦΟΣ ΜΗΧΑΝΙΚΟΣ ΕΜΠ
ΜΕΛΟΣ ΤΕΕ Α.Μ. 42041
ΚΛΒΕΤΣΟΥ 44 ΜΥΤΙΛΗΝΗ-ΤΗΛ.22510 27075
ΑΦΜ: 029190056 ΔΟΥ ΜΥΤΙΛΗΝΗΣ