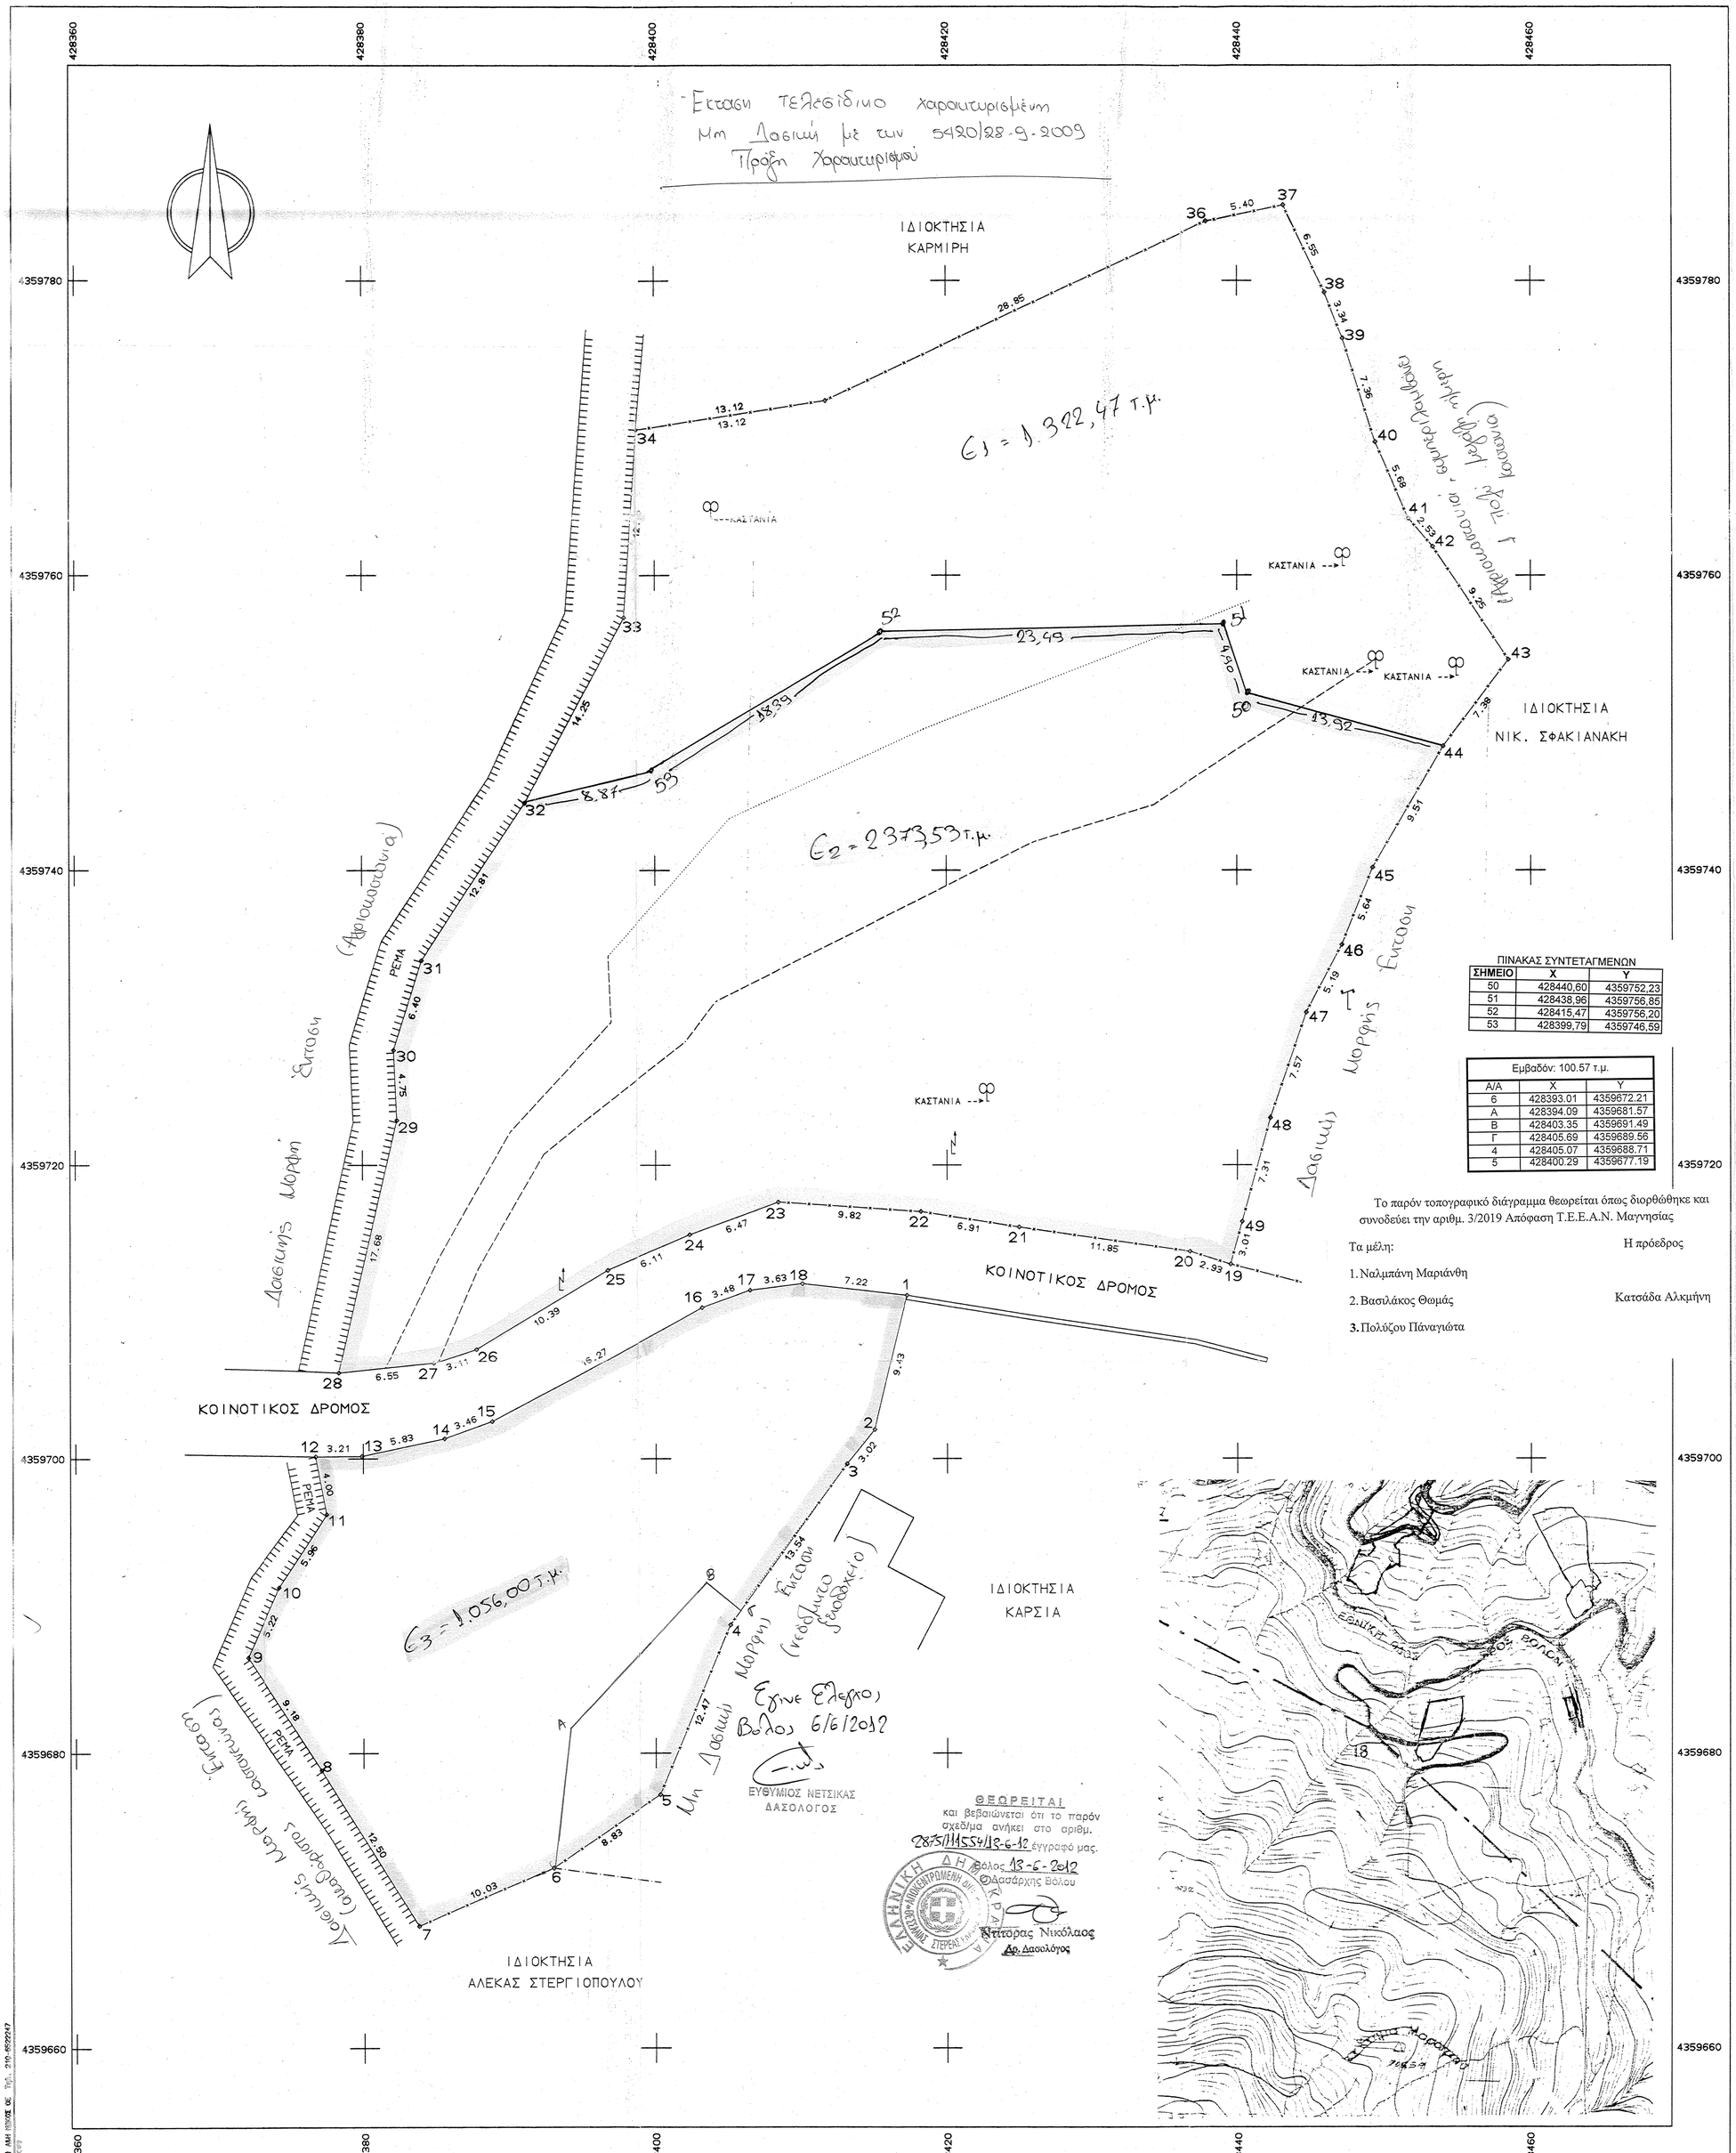

ΣΥΝΤΕΤΑΓΜΕΝΕΣ ΟΡΙΩΝ

ΣΗΜΕΙΟ	X	Y	ΣΗΜΕΙΟ	X	Y	ΣΗΜΕΙΟ	X	Y
1	428417.213	4359711.131	2	428414.973	4359701.973	3	428413.057	4359699.642
4	428405.069	4359688.710	5	428400.293	4359677.191	6	428393.006	4359672.213
7	428383.779	4359668.280	8	428377.091	4359678.840	9	428372.031	4359686.500
10	428374.188	4359691.253	11	428377.479	4359696.222	12	428376.697	4359700.145
13	428379.905	4359700.175	14	428385.808	4359701.362	15	428388.864	4359702.528
16	428403.156	4359710.312	17	428406.436	4359711.485	18	428410.034	4359711.930
19	428439.543	4359713.246	20	428436.746	4359714.119	21	428425.009	4359715.776
22	428418.179	4359716.837	23	428408.384	4359717.484	24	428402.306	4359715.269
25	428396.690	4359712.862	26	428387.809	4359707.463	27	428384.847	4359706.509
28	428378.330	4359705.842	29	428382.361	4359723.054	30	428382.142	4359727.799
31	428384.067	4359733.903	32	428391.155	4359744.577	33	428397.871	4359757.145
34	428398.734	4359769.903	35	428411.700	4359771.884	36	428437.870	4359784.037
37	428443.160	4359785.126	38	428445.980	4359779.217	39	428447.200	4359776.104
40	428449.384	4359769.075	41	428451.644	4359763.866	42	428453.284	4359761.938
43	428458.476	4359754.285	44	428453.993	4359748.418	45	428449.215	4359740.196
46	428447.152	4359734.949	47	428444.725	4359730.361	48	428442.262	4359723.202
49	428440.335	4359716.148						

ΠΙΝΑΚΑΣ ΣΥΝΤΕΤΑΓΜΕΝΩΝ

ΣΗΜΕΙΟ	X	Y
50	428440,60	4359752,23
51	428438,96	4359756,85
52	428415,47	4359756,20
53	428399,79	4359746,59

Εμβαδόν: 100.57 τ.μ.

A/A	X	Y
6	428393.01	4359672.21
A	428394.09	4359681.57
B	428403.35	4359691.49
Γ	428405.69	4359689.56
4	428405.07	4359688.71
5	428400.29	4359677.19

Το παρόν τοπογραφικό διάγραμμα θεωρείται όπως διορθώθηκε και συνοδεύει την αριθμ. 3/2019 Απόφαση Τ.Ε.Ε.Α.Ν. Μαγνησίας

Τα μέλη:

1. Ναλμπάνη Μαριάνθη
2. Βασιλάκος Θωμάς
3. Πολύζου Πάναγιώτα

Η πρόεδρος

Κατσάδα Αλκμήνη

ΠΑΡΑΤΗΡΗΣΕΙΣ

-Ο υπολογισμός τών εμβαδών έγινε αναλυτικά μέ τόν τύπο τού Gauss.
-Τό σχέδιο είναι ακριβές σύμφωνα μέ τήν υποδειξη τών ορίων πού έγινε από τούς ιδιοκτήτες.

ΙΔΙΟΚΤΗΤΕΣ - ΕΜΒΑΔΑ

-Ιδιοκτήτης οικοπέδων : (1,2,3,4,....,17,18,1) και (19,20,21,22,.....,48,49,19) : ΑΠΟΣΤΟΛΟΣ ΒΟΥΛΕΛΙΚΑΣ.
-Εμβαδόν οικοπέδων : (1,2,3,4,.....,17,18,1) = 1.056,00 τ.μ.
(19,20,21,.....,48,49,19) = 3.696,00 τ.μ.

ΟΡΟΙ ΔΟΜΗΣΗΣ (Π.Δ. τής 11-6/4-7-1980, φ.Ε.Κ.374Δ)

1.ΑΡΤΙΟΤΗΤΑ:
-Κανόνας. : Ελ.Πρ.= 25μ., Ελ.Εμβ.= 1500τ.μ.
-Πρό τίς 4-7-80 : -//- 12μ., -//- 300τ.μ.
-Πρό τίς 1-8-79 : -//- 8μ., -//- 150τ.μ.
-Πρό τίς 2-7-68 : Οποιο Εμβαδόν καί Διαστάσεις έχουν.
2.ΚΑΛΥΨΗ: 60%
3.ΔΟΜΗΣΗ: 0.80
4.ΥΨΟΣ: 10 μ.
5.ΑΠΟΣΤΑΣΕΙΣ ΑΠΟ ΟΡΙΑ: 0.90 μ.
6.Επιβάλλεται η κατασκευή στέγης.

ΔΗΛΩΣΗ ΥΛΟΠΟΙΗΣΗΣ ΟΡΙΩΝ

-Ο κάτωθι υπογεγραμμένος δηλώνω ότι είμαι ιδιοκτήτης των οικοπέδων που φαίνονται στό διάγραμμα μέ τά στοιχεία (1,2,3,...,17,18,1) και (19,20,21,.....,48,49,19) καί τά όρια πού έχω υλοποιήσει σέ αυτά είναι τά ορθά.
-Ο ΔΗΛΩΝ-

ΔΗΛΩΣΗ ΑΡΤΙΟΤΗΤΑΣ (άρθρο 5, Ν.651/77)

-Τα οικόπεδα πού φαίνονται στό διάγραμμα μέ τά στοιχεία (1,2,3,...,17,18,1) και (19,20,21,22,23,.....,47,48,49,19) ευρίσκονται εντος του οικισμού της Τσαγκαράδας και είναι άρτια και οικοδομήσιμα.
-Ο ΜΗΧΑΝΙΚΟΣ-

ΚΟΡΕΝΤΗΣ ΣΤ. ΝΙΚΟΛΑΟΣ
ΑΓΡ. ΤΟΠΟΓΡΑΦΟΣ ΜΗΧΑΝΙΚΟΣ Ε.Μ.Π.
ΣΟΛΩΝΟΣ 2 • ΒΟΛΟΣ • Α. Μ. Τ.Ε.Ε 51863
ΑΦΜ 042825270 • ΔΟΥ Β΄ ΒΟΛΟΥ

ΤΕΧΝΙΚΟ ΓΡΑΦΕΙΟ
ΚΟΡΕΝΤΗΣ ΝΙΚΟΛΑΟΣ
ΤΟΠΟΓΡΑΦΟΣ ΜΗΧΑΝΙΚΟΣ Ε.Μ.Π.
ΣΟΛΩΝΟΣ 2 και ΙΑΣΟΝΟΣ - ΒΟΛΟΣ
τηλ. 24210 35390 - 6945 142109

ΕΡΓΟΔΟΤΗΣ
ΑΠΟΣΤΟΛΟΣ ΒΟΥΛΕΛΙΚΑΣ

ΕΡΓΟ
ΑΠΟΤΥΠΩΣΗ ΟΙΚΟΠΕΔΩΝ

ΘΕΣΗ
οικισμός ΤΣΑΓΚΑΡΑΔΑ
ΔΗΜΟΣ ΖΑΓΟΡΑΣ - ΜΟΥΡΕΣΙΟΥ

ΘΕΜΑ ΣΧΕΔΙΟΥ
ΤΟΠΟΓΡΑΦΙΚΟ ΔΙΑΓΡΑΜΜΑ

ΑΡΙΘΜΟΣ ΣΧΕΔΙΟΥ

ΚΛΙΜΑΚΑ
1:200

ΧΡΟΝΟΣ ΜΕΛΕΤΗΣ : ΜΑΙΟΣ 2011

ΥΠΟΓΡΑΦΗ

ΣΦΡΑΓΙΔΑ

ΚΟΡΕΝΤΗΣ ΣΤ. ΝΙΚΟΛΑΟΣ
ΑΓΡ. ΤΟΠΟΓΡΑΦΟΣ ΜΗΧΑΝΙΚΟΣ Ε.Μ.Π.
ΣΟΛΩΝΟΣ 2 • ΒΟΛΟΣ • Α. Μ. Τ.Ε.Ε. 51863
ΑΦΜ 042825270 • ΔΟΥ Β΄ ΒΟΛΟΥ

ΑΡΧΕΙΟ: BULELIKA.FPL