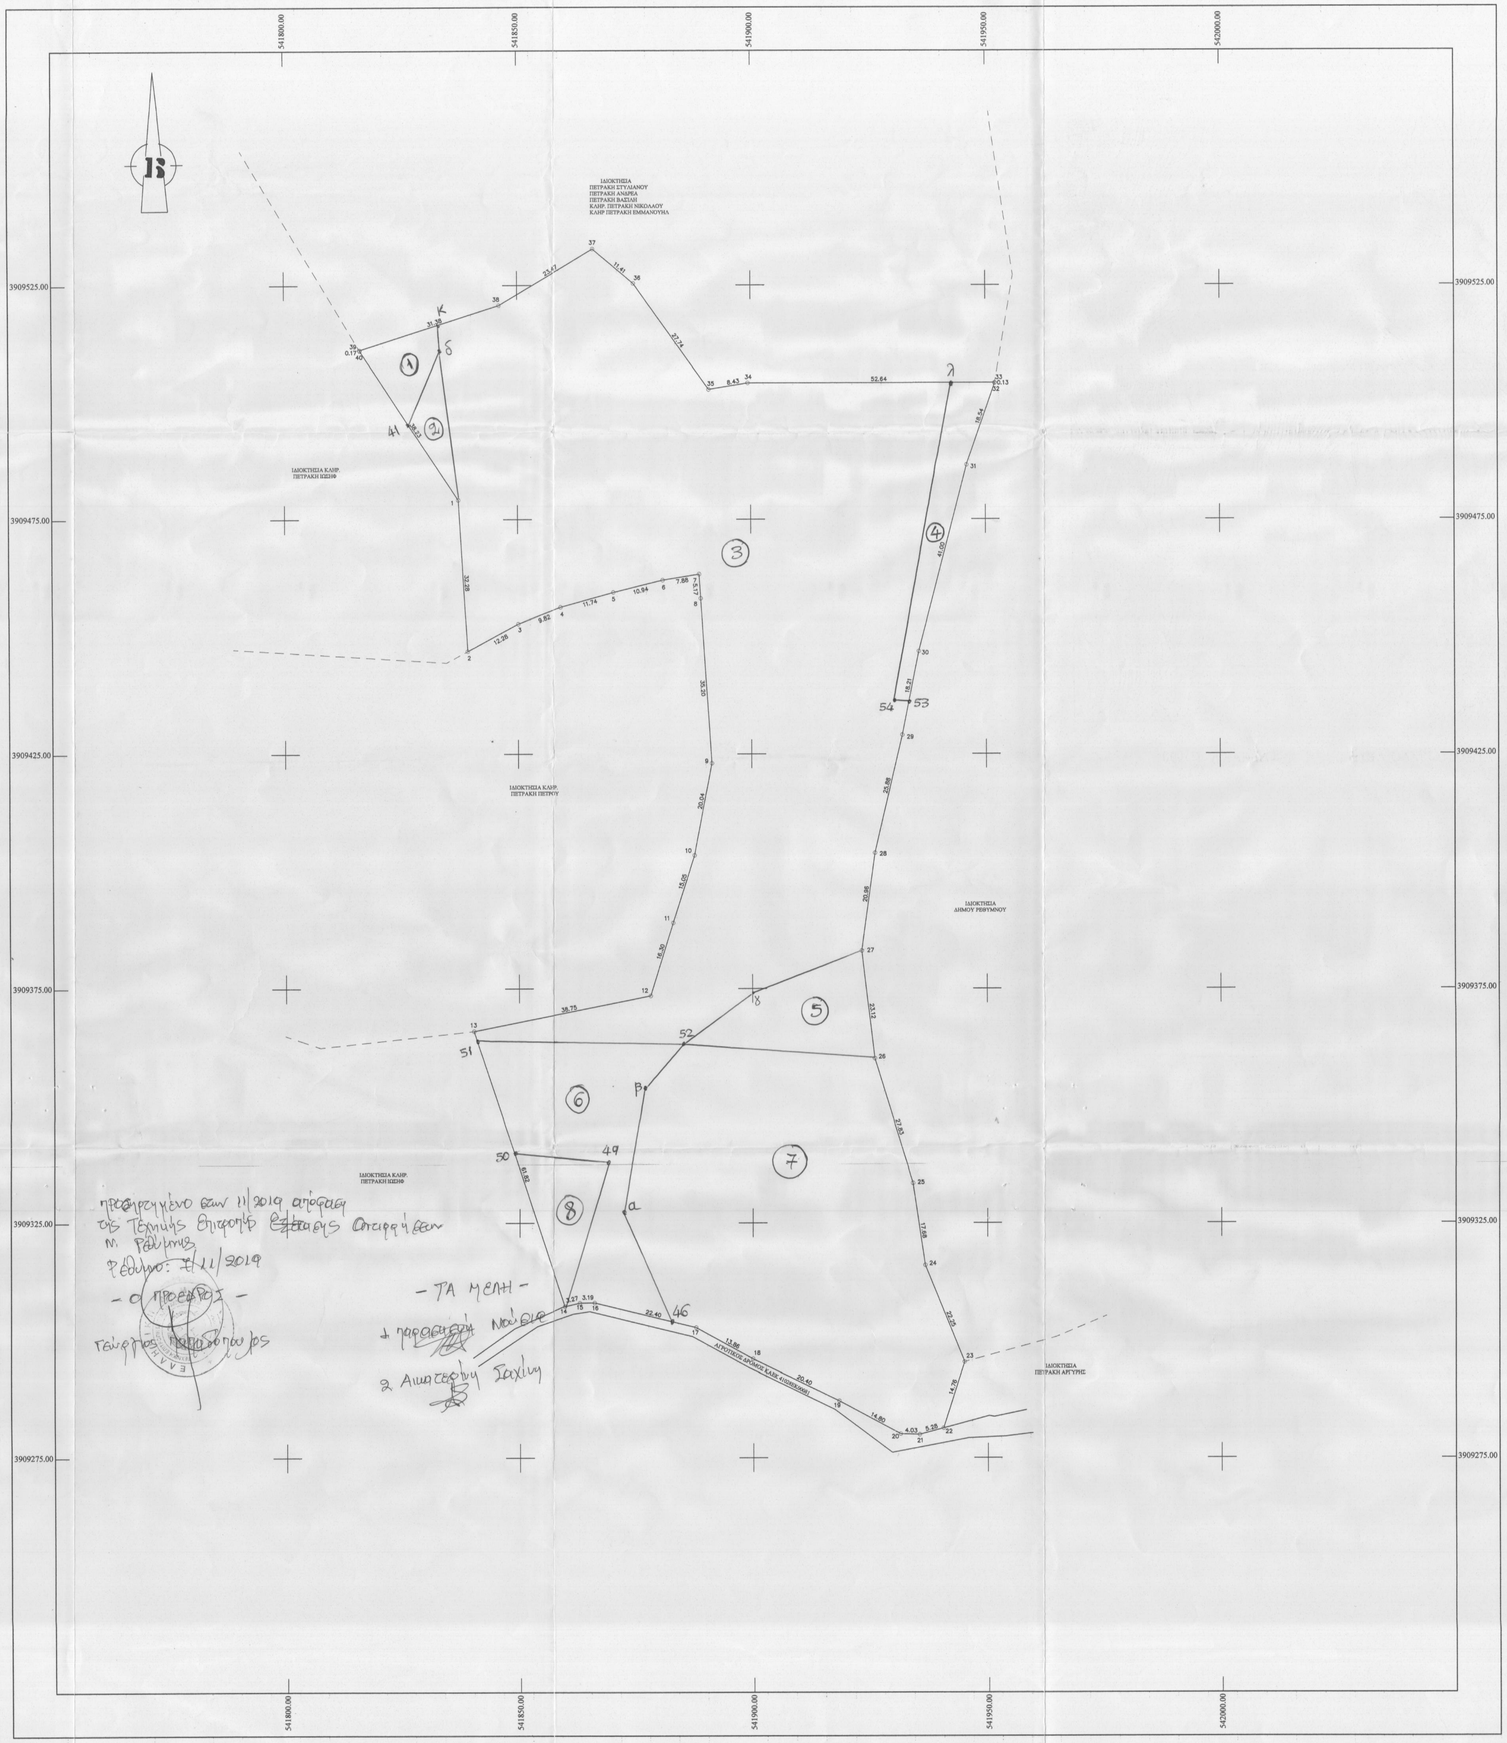
541800.00
541850.00
541900.00
541950.00
542000.00
3909525.00
3909475.00
3909425.00
3909375.00
3909325.00
3909275.00
ΙΔΙΟΚΤΗΣΙΑ
ΠΕΤΡΑΚΗ ΣΤΥΛΙΑΝΟΥ
ΠΕΤΡΑΚΗ ΑΝΔΡΕΑ
ΠΕΤΡΑΚΗ ΒΑΣΙΛΗ
ΚΛΗΡ. ΠΕΤΡΑΚΗ ΝΙΚΟΛΑΟΥ
ΚΛΗΡ ΠΕΤΡΑΚΗ ΕΜΜΑΝΟΥΗΛ
ΙΔΙΟΚΤΗΣΙΑ ΚΛΗΡ. ΠΕΤΡΑΚΗ ΗΣΣΗΣ
ΙΔΙΟΚΤΗΣΙΑ ΚΛΗΡ. ΠΕΤΡΑΚΗ ΠΕΤΡΟΥ
ΙΔΙΟΚΤΗΣΙΑ ΔΗΜΟΥ ΡΕΘΥΜΝΟΥ
ΙΔΙΟΚΤΗΣΙΑ ΚΛΗΡ. ΠΕΤΡΑΚΗ ΗΣΣΗΣ
ΙΔΙΟΚΤΗΣΙΑ ΠΕΤΡΑΚΗ ΑΓΓΥΡΗΣ
ΑΝΑΡΤΗΤΕΑ ΚΑΙ ΔΙΑΜΕΡΙΣΜΑΤΑ ΚΑΙΝΟΤΟΜΙΑ