

ΕΜΒΑΔΟΜΕΤΡΗΣΗ ΓΗΠΕΔΟΥ ΜΕ ΤΗΝ ΒΟΗΘΕΙΑ ΤΩΝ ΣΥΝΤΕΤΑΓΜΕΝΩΝ ΤΩΝ ΚΟΡΥΦΩΝ ΤΟΥ ΚΑΤΑ Ε.Γ.Σ.Α. '87


| ΣΗΜΕΙΟ | X | Y | ΜΗΚΟΣ |
|--------|-----------|------------|-------|
| 1 | 384452.25 | 4093528.19 | 6.84 |
| 2 | 384459.06 | 4093527.61 | 8.79 |
| 3 | 384467.83 | 4093526.95 | 9.75 |
| 4 | 384477.56 | 4093526.22 | 8.99 |
| 5 | 384486.52 | 4093525.55 | 8.93 |
| 6 | 384495.41 | 4093524.77 | 6.61 |
| 7 | 384495.26 | 4093518.15 | 5.92 |
| 8 | 384495.27 | 4093512.23 | 14.99 |
| 9 | 384495.36 | 4093497.24 | 3.19 |
| 10 | 384495.97 | 4093494.11 | 8.10 |
| 11 | 384497.87 | 4093486.23 | 26.99 |
| 12 | 384504.38 | 4093460.03 | 13.67 |
| 13 | 384508.17 | 4093446.90 | 14.28 |
| 14 | 384512.31 | 4093433.22 | 15.10 |
| 15 | 384518.12 | 4093419.29 | 14.92 |
| 16 | 384523.86 | 4093405.52 | 17.38 |
| 17 | 384531.15 | 4093389.74 | 18.71 |
| 18 | 384538.49 | 4093372.53 | 18.12 |
| 19 | 384520.65 | 4093369.38 | 16.39 |
| 20 | 384504.41 | 4093367.12 | 18.28 |
| 21 | 384486.28 | 4093364.81 | 12.09 |
| 22 | 384474.23 | 4093363.86 | 15.59 |
| 23 | 384458.66 | 4093363.04 | 13.00 |
| 24 | 384445.69 | 4093363.99 | 56.94 |
| 25 | 384452.16 | 4093420.56 | 20.84 |
| 26 | 384452.14 | 4093441.40 | 15.66 |
| 27 | 384452.69 | 4093457.05 | 33.82 |
| 28 | 384452.34 | 4093490.87 | 23.70 |
| 29 | 384451.77 | 4093514.56 | 10.47 |
| 30 | 384451.48 | 4093525.03 | 3.26 |
| 1 | 384452.25 | 4093528.19 | |

E = 9.672,08 μ²

| ΣΗΜΕΙΟ | X | Y | ΜΗΚΟΣ |
|--------|-----------|------------|-------|
| 1 | 384452.25 | 4093528.19 | 6.84 |
| 2 | 384459.06 | 4093527.61 | 8.79 |
| 3 | 384467.83 | 4093526.95 | 9.75 |
| 4 | 384477.56 | 4093526.22 | 8.99 |
| 5 | 384486.52 | 4093525.55 | 8.93 |
| 6 | 384495.41 | 4093524.77 | 6.61 |
| 7 | 384495.26 | 4093518.15 | 5.92 |
| 8 | 384495.27 | 4093512.23 | 14.99 |
| 9 | 384495.36 | 4093497.24 | 3.19 |
| 10 | 384495.97 | 4093494.11 | 8.10 |
| 11 | 384497.87 | 4093486.23 | 26.99 |
| 12 | 384504.38 | 4093460.03 | 13.67 |
| 13 | 384508.17 | 4093446.90 | 14.28 |
| 14 | 384512.31 | 4093433.22 | 15.10 |
| 15 | 384518.12 | 4093419.29 | 14.92 |
| 16 | 384523.86 | 4093405.52 | 17.38 |
| 17 | 384531.15 | 4093389.74 | 18.71 |
| 18 | 384538.49 | 4093372.53 | 18.12 |
| 19 | 384520.65 | 4093369.38 | 16.39 |
| 20 | 384504.41 | 4093367.12 | 18.28 |
| 21 | 384486.28 | 4093364.81 | 12.09 |
| 22 | 384474.23 | 4093363.86 | 15.59 |
| 23 | 384458.66 | 4093363.04 | 13.00 |
| 24 | 384445.69 | 4093363.99 | 56.94 |
| 25 | 384452.16 | 4093420.56 | 20.84 |
| 26 | 384452.14 | 4093441.40 | 15.66 |
| 27 | 384452.69 | 4093457.05 | 33.82 |
| 28 | 384452.34 | 4093490.87 | 23.70 |
| 29 | 384451.77 | 4093514.56 | 10.47 |
| 30 | 384451.48 | 4093525.03 | 3.26 |
| 1 | 384452.25 | 4093528.19 | |

E = 9.476,71 μ²

Σημάρι 30-9-14
 Ος εξερχήσαντος αλληλ
 Δ. ΠΑΡΑΝΤΟΣ ΒΟΥΡΑΝΤΩΝΗΣ
 ΔΑΣΟΛΟΓΟΣ
 ΑΓΓΕΛΙΚΗ ΜΑΛΑΒΑΖΟΥ
 ΔΑΣΟΠΟΝΟΣ

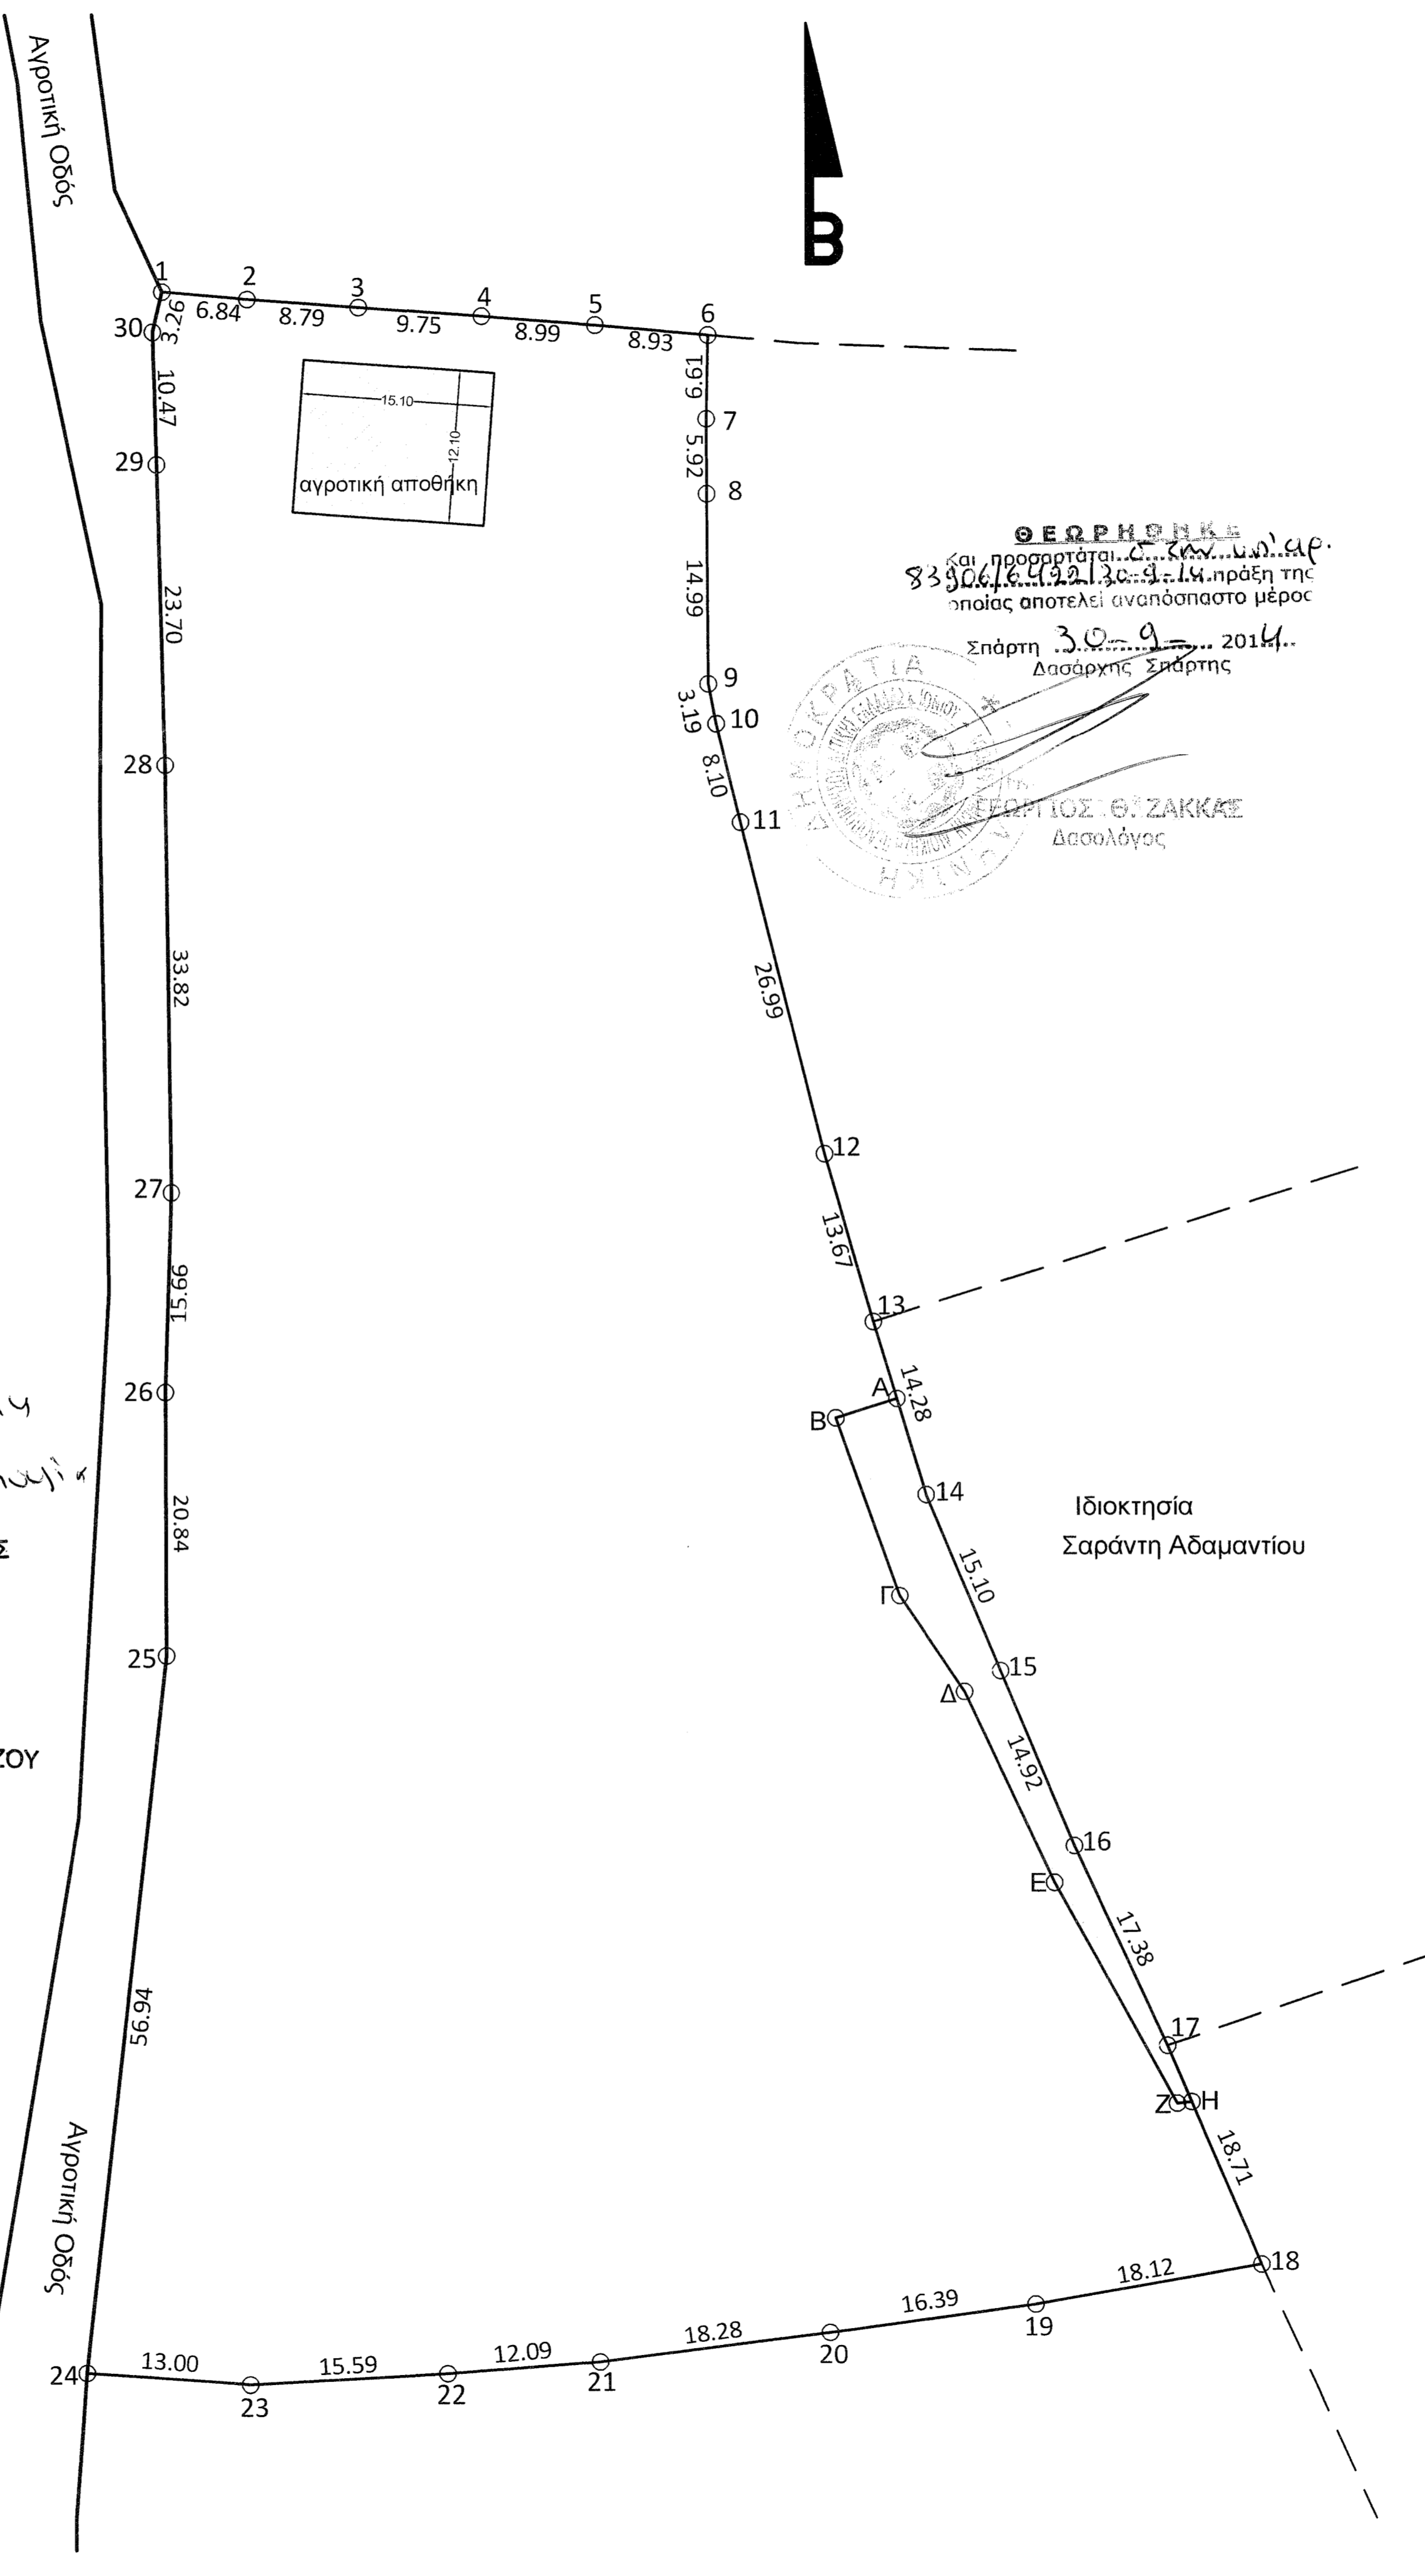

| T2 | | | |
|--------|-----------|------------|-------|
| ΣΗΜΕΙΟ | X | Y | ΜΗΚΟΣ |
| A | 384510.01 | 4093440.83 | 5.06 |
| B | 384505.19 | 4093439.29 | 14.93 |
| Γ | 384510.18 | 4093425.22 | 9.12 |
| Δ | 384515.27 | 4093417.65 | 16.59 |
| E | 384522.29 | 4093402.62 | 19.90 |
| Z | 384531.90 | 4093385.19 | 1.14 |
| H | 384533.03 | 4093385.33 | 4.80 |
| 17 | 384531.15 | 4093389.74 | 17.38 |
| 16 | 384523.86 | 4093405.52 | 14.92 |
| 15 | 384518.12 | 4093419.29 | 15.10 |
| 14 | 384512.31 | 4093433.22 | 7.95 |
| A | 384510.01 | 4093440.83 | |

E = 195,37 μ²

ΤΕΧΝΙΚΟ ΓΡΑΦΕΙΟ
ΠΑΝΑΓΙΩΤΗΣ Ν. ΦΑΡΛΕΚΑΣ

ΠΟΛΙΤΙΚΟΣ ΜΗΧΑΝΙΚΟΣ Ε.Μ.Π

Μελέτες - Επιβλέψεις - Κατασκευές - Τοπογραφικά

Γεράκι Λακωνίας / Τ.Κ. 23055 Τηλ/Fax:2731071700 / Κιν:6980555500

| | |
|------------------------------|------------------|
| Θέμα σχεδίου: | αριθμός σχεδίου: |
| Τοπογραφικό Διάγραμμα | T 1 |

| | | | |
|----------|-------|-------------|------------|
| κλίμακα: | 1:500 | ημερομηνία: | 24/04/2014 |
|----------|-------|-------------|------------|

ΙΔΙΟΚΤΗΤΗΣ: Παναζής Θεόδωρος
 ΔΗΜΟΣ: ΕΥΡΩΤΑ Δ.ΔΙΑΜΕΡΙΣΜΑ: ΓΕΡΑΚΙΟΥ
 ΘΕΣΗ: Μικρή Λούτσα ΕΚΤΟΣ ΟΙΚΙΣΜΟΥ
 ΕΜΒΑΔΟΝ ΓΗΠΕΔΟΥ: E(1.2.3.....28.29.30.1) = 9.672,08 τ.μ

ΔΗΛΩΣΗ Ν.651/77

Το υπό τα στοιχεία (1.2.3.....28.29.30.1) γήπεδο βρίσκεται εκτός των ορίων του Οικισμού "Γεράκι" του Δήμου Ευρώτα.

Γεράκι, 24/04/2014
 Ο Μηχανικός
ΠΑΝΑΓΙΩΤΗΣ Ν. ΦΑΡΛΕΚΑΣ
 ΠΟΛΙΤΙΚΟΣ ΜΗΧΑΝΙΚΟΣ Ε.Μ.Π.
 ΑΡ. ΜΗΤΡΟΥΥ ΤΕΕ 113196
 ΓΕΡΑΚΙ ΛΑΚΩΝΙΑΣ Τ.Κ. 23058
 ΤΗΛ: 27310 71700 ΚΙΝ:6980555500
 ΑΦΜ: 109623272 ΔΟΥ: ΣΠΑΡΤΗΣ