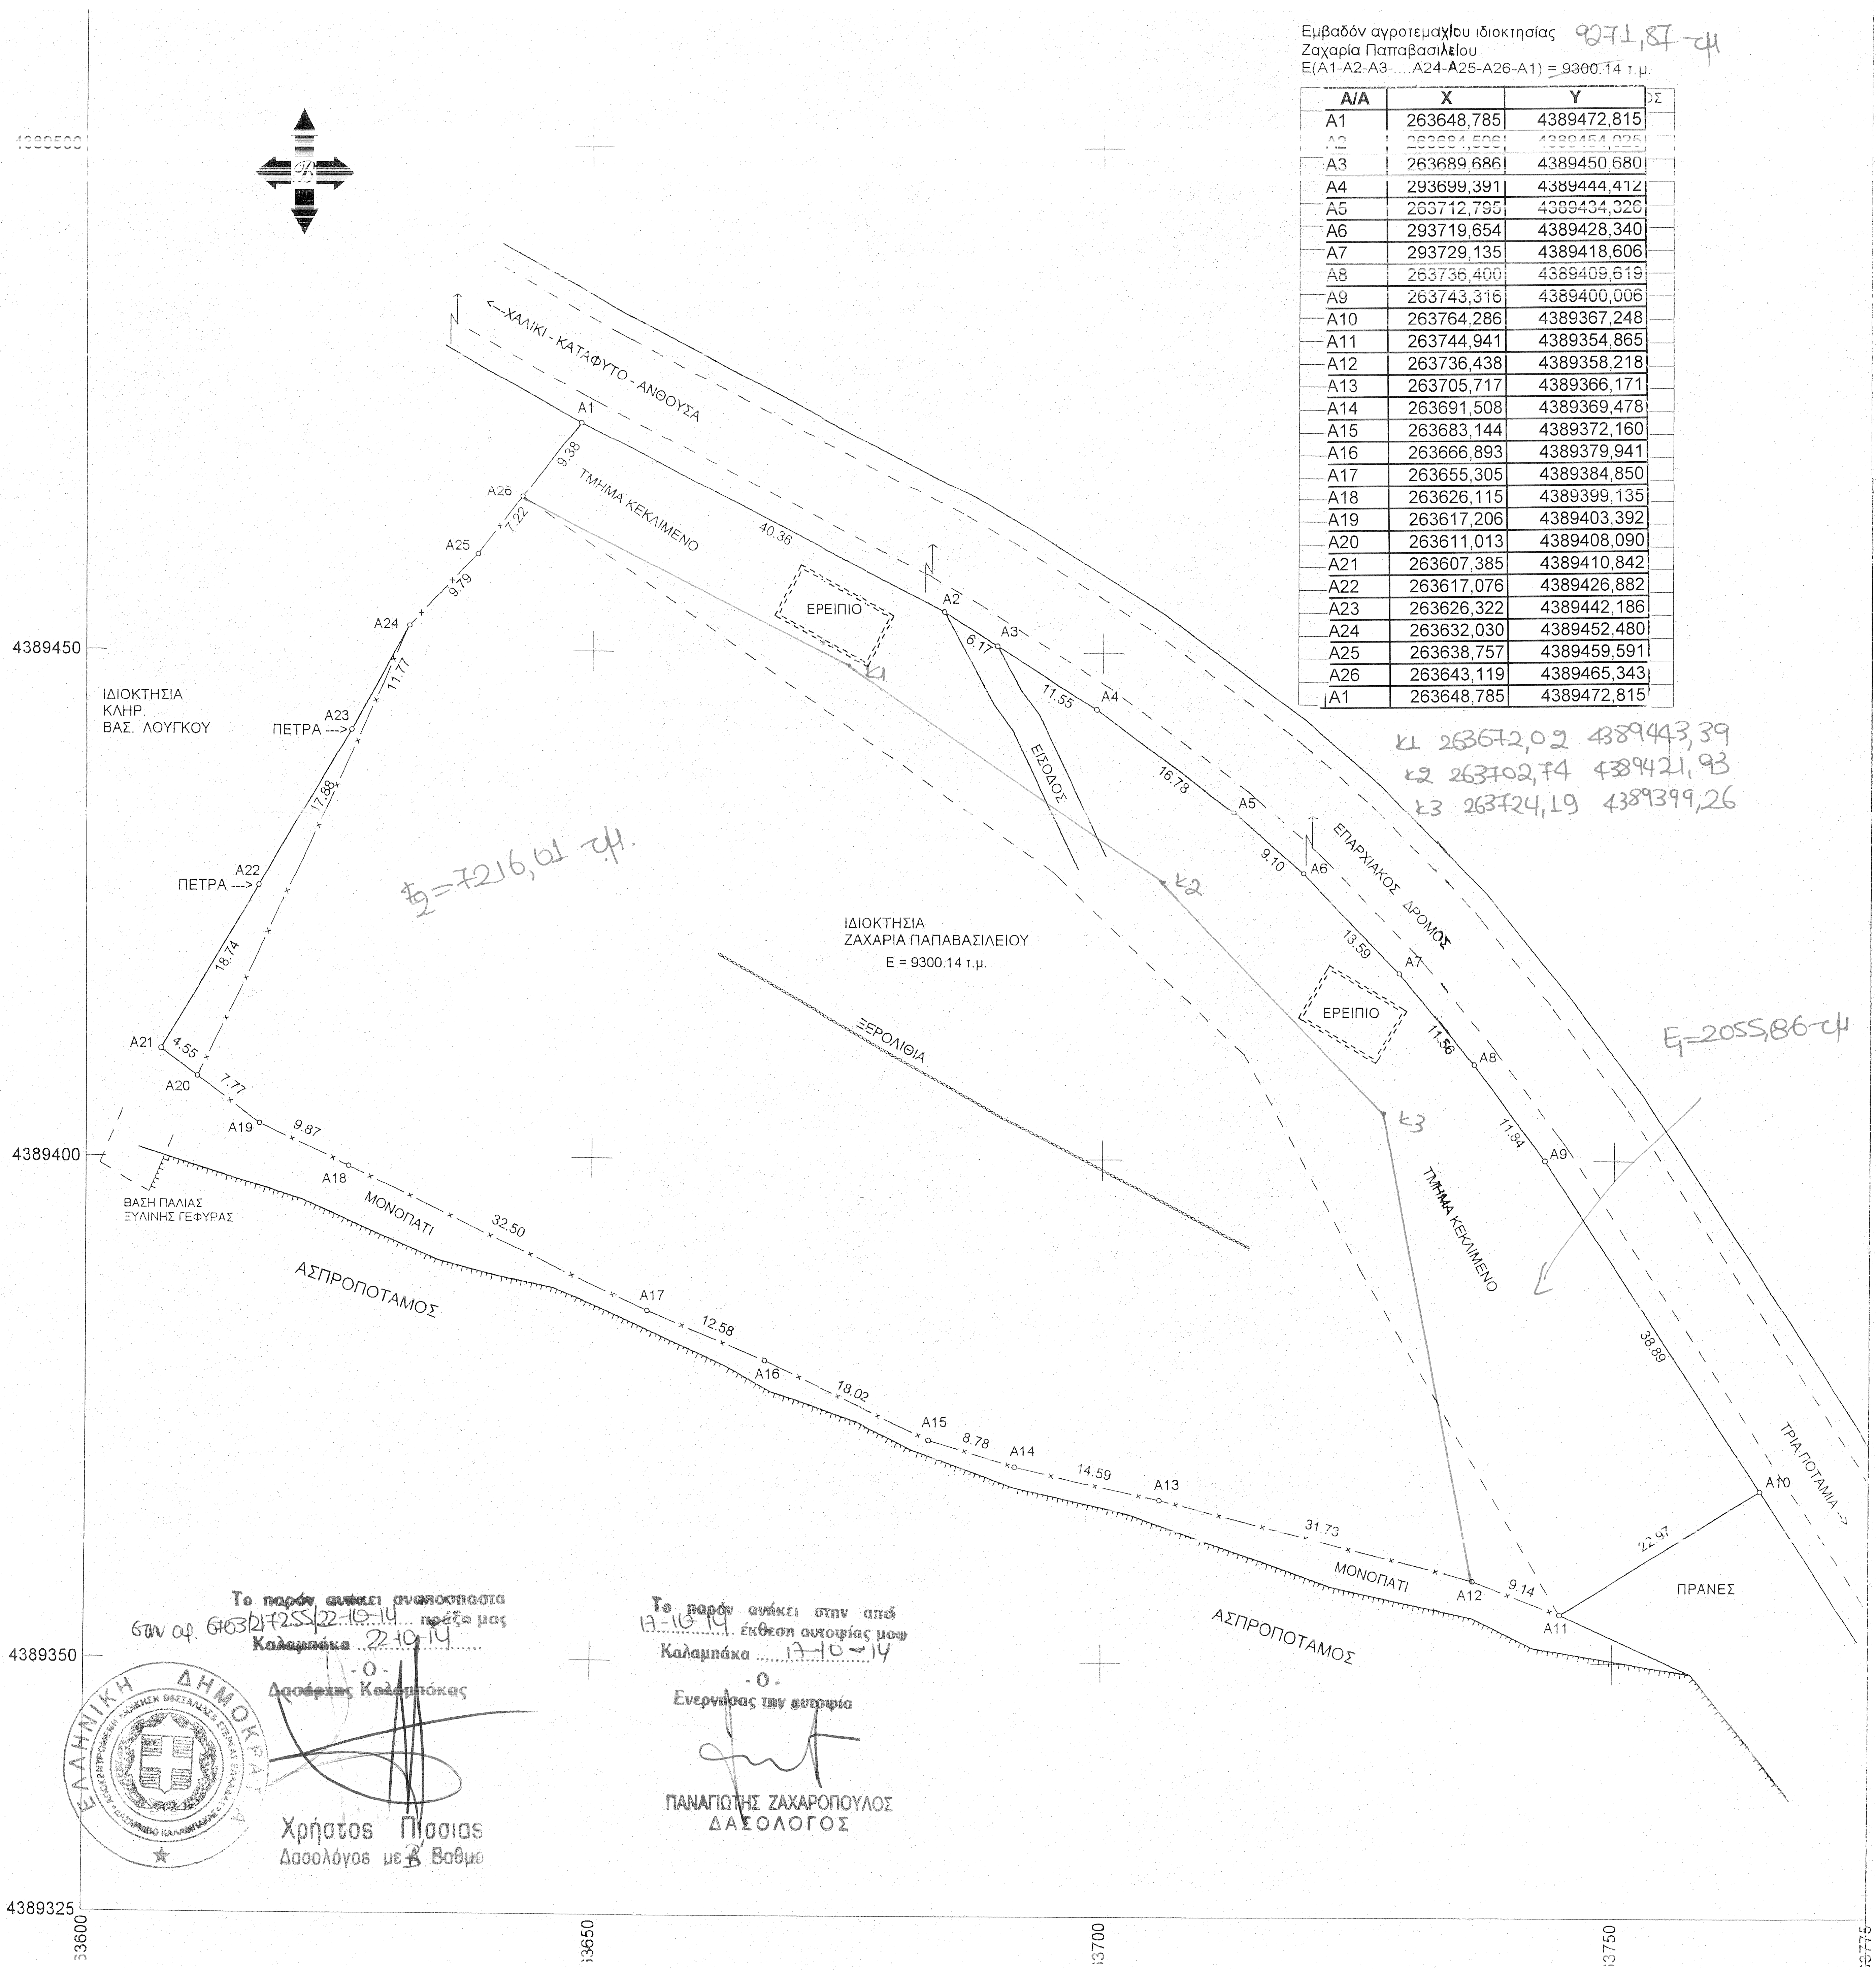
4389515
4389450
4389400
4389350
4389325
63600
63650
63700
63750
63775
<--ΧΑΛΙΚΙ - ΚΑΤΑΦΥΤΟ - ΑΝΘΟΥΣΑ
ΕΠΑΡΧΙΑΚΟΣ ΔΡΟΜΟΣ
ΤΡΙΑ ΠΟΤΑΜΙΑ -->
ΤΜΗΜΑ ΚΕΚΛΙΜΕΝΟ
ΕΙΣΟΔΟΣ
ΕΡΕΙΠΙΟ
ΞΕΡΟΛΙΘΙΑ
ΙΔΙΟΚΤΗΣΙΑ
ΖΑΧΑΡΙΑ ΠΑΠΑΒΑΣΙΛΕΙΟΥ
Ε = 9300.14 τ.μ.
ΙΔΙΟΚΤΗΣΙΑ
ΚΛΗΡ.
ΒΑΣ. ΛΟΥΓΚΟΥ
ΠΕΤΡΑ --->
ΠΡΑΝΕΣ
ΜΟΝΟΠΑΤΙ
ΑΣΠΡΟΠΟΤΑΜΟΣ
ΒΑΣΗ ΠΑΛΙΑΣ
ΞΥΛΙΝΗΣ ΓΕΦΥΡΑΣ
A1
A2
A3
A4
A5
A6
A7
A8
A9
A10
A11
A12
A13
A14
A15
A16
A17
A18
A19
A20
A21
A22
A23
A24
A25
A26
9.38
40.36
6.17
11.55
16.78
9.10
13.59
11.56
11.84
38.89
22.97
9.14
31.73
14.59
8.78
18.02
12.58
32.50
9.87
7.77
4.55
18.74
17.88
11.77
9.79
7.22
κ2
κ3

Ε2=7216,61 τ.μ.

Ε=2055,86 τ.μ.

Εμβαδόν αγροτεμαχίου ιδιοκτησίας 9271,87 τ.μ.
Ζαχαρία Παπαβασιλείου
Ε(Α1-Α2-Α3-....Α24-Α25-Α26-Α1) = 9300.14 τ.μ.

Α/Α	X	Y
A1	263648,785	4389472,815
A2	263684,506	4389454,025
A3	263689,686	4389450,680
A4	293699,391	4389444,412
A5	263712,795	4389434,326
A6	293719,654	4389428,340
A7	293729,135	4389418,606
A8	263736,400	4389409,619
A9	263743,316	4389400,006
A10	263764,286	4389367,248
A11	263744,941	4389354,865
A12	263736,438	4389358,218
A13	263705,717	4389366,171
A14	263691,508	4389369,478
A15	263683,144	4389372,160
A16	263666,893	4389379,941
A17	263655,305	4389384,850
A18	263626,115	4389399,135
A19	263617,206	4389403,392
A20	263611,013	4389408,090
A21	263607,385	4389410,842
A22	263617,076	4389426,882
A23	263626,322	4389442,186
A24	263632,030	4389452,480
A25	263638,757	4389459,591
A26	263643,119	4389465,343
A1	263648,785	4389472,815

κ1	263672,02	4389443,39
κ2	263702,74	4389421,93
κ3	263724,19	4389399,26

Το παρόν ανήκει αναπόσπαστα
στην αφ. 6103/217255/22-10-14 πράξη μας
Καλαμπάκα 22-10-14
-Ο-
Δασάρχης Καλαμπάκας

Χρήστος Πλίασιας
Δασολόγος με Β΄ Βαθμό

Το παρόν ανήκει στην από
17-10-14 έκθεση αυτοψίας μου
Καλαμπάκα 17-10-14
-Ο-
Ενεργήσας την αυτοψία

ΠΑΝΑΓΙΩΤΗΣ ΖΑΧΑΡΟΠΟΥΛΟΣ
ΔΑΣΟΛΟΓΟΣ


90
89
87
86
85
Κλαδιά
Μανδρί Λαάμα
Μανδρί Καταανγάσα
Ξεροβόδι
θέση αγροτεμαχίου

ΑΠΟΣΠΑΣΜΑ ΧΑΡΤΗ Γ.Υ.Σ. - ΚΛΙΜΑΚΑ 1:50000

ΤΟΠΟΓΡΑΦΙΚΟ ΔΙΑΓΡΑΜΜΑ ΑΓΡΟΤΕΜΑΧΙΟΥ
ΙΔΙΟΚΤΗΣΙΑΣ ΖΑΧΑΡΙΑ ΠΑΠΑΒΑΣΙΛΕΙΟΥ

ΘΕΣΗ ΑΓΡΟΤΕΜΑΧΙΟΥ
"ΚΟΤΣΑΡΙ" - ΚΑΤΑΦΥΤΟ - ΔΙΕΥΡΥΜΕΝΗ ΚΟΙΝΟΤΗΤΑ ΑΣΠΡΟΠΟΤΑΜΟΥ

1. Δήλωση Μηχανικού (Ν651/1977)

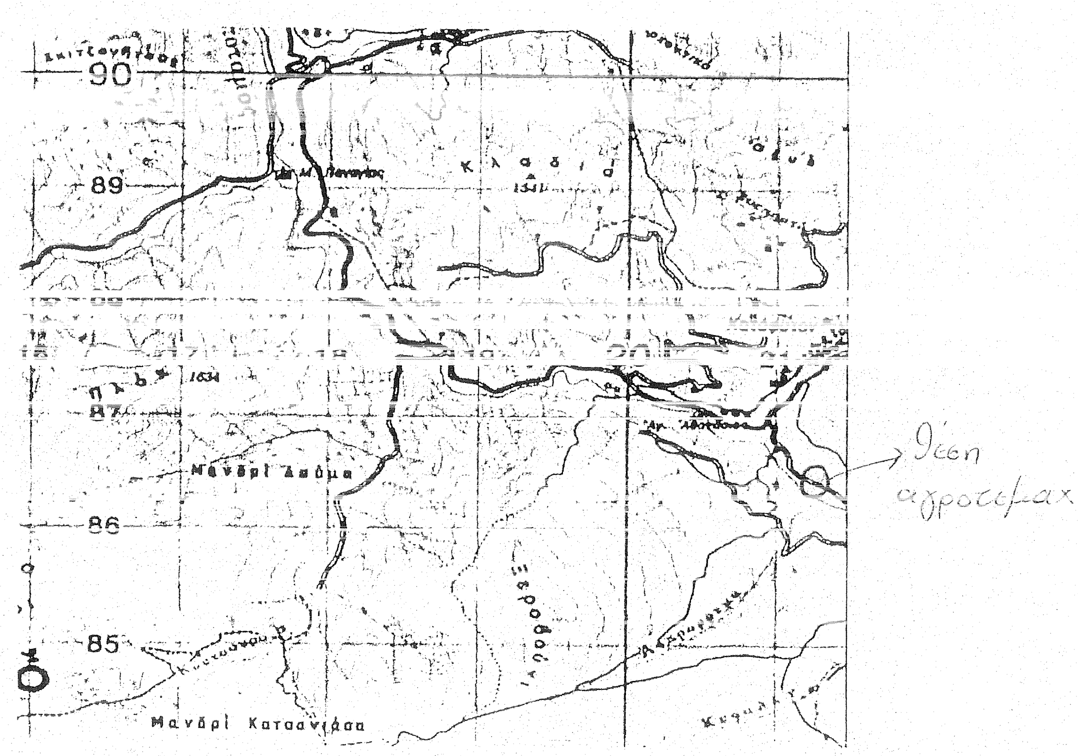Το αγροτεμάχιο υπό τα στοιχεία (Α1-Α2-Α3-...-Α25-Α26-Α1) εμβαδού Ε = 9300.14 τ.μ είναι άρτιο και οικοδομήσιμο σύμφωνα με τις κείμενες πολεοδομικές διατάξεις.

Ο Μηχανικός

ΔΗΜΗΤΡΙΟΣ ΚΩΝ. ΖΑΡΚΑΔΑΣ
ΑΓΡΟΝΟΜΟΣ ΤΟΠΟΓΡΑΦΟΣ ΜΗΧΑΝΙΚΟΣ
ΑΡΙΣΤΟΤΕΛΕΙΟΥ ΠΑΝΕΠΙΣΤΗΜΙΟΥ ΘΕΣΣΑΛΟΝΙΚΗΣ
ΜΕΛΟΣ Τ.Ε.Ε. - ΑΡΙΘΜ. ΜΗΤΡΩΟΥ 95500
ΔΙΑΒΑ ΚΑΛΑΜΠΑΚΑΣ - ΤΗΛ. 2432 025 394
ΑΦΜ. 129719297 - ΔΟΥ ΚΑΛΑΜΠΑΚΑΣ

2. ΟΡΟΙ ΔΟΜΗΣΗΣ (ΕΚΤΟΣ ΣΧΕΔΙΟΥ Π.Δ 24-5-85)

Εμβαδόν	: 4000.00 τ.μ.
Απόσταση από όρια γηπέδου	: 15 μ
Μέγιστη δόμηση	: 200 τ.μ.

ΔΗΜΗΤΡΙΟΣ ΚΩΝ. ΖΑΡΚΑΔΑΣ
ΑΓΡΟΝΟΜΟΣ ΤΟΠΟΓΡΑΦΟΣ ΜΗΧΑΝΙΚΟΣ
ΑΡΙΣΤΟΤΕΛΕΙΟΥ ΠΑΝΕΠΙΣΤΗΜΙΟΥ ΘΕΣΣΑΛΟΝΙΚΗΣ
ΜΕΛΟΣ Τ.Ε.Ε. - ΑΡΙΘΜ. ΜΗΤΡΩΟΥ 95500
ΒΛΙΩΡΑ 1 - ΚΑΛΑΜΠΑΚΑ ΤΗΛ. 24320 23600
ΑΦΜ 129719297 - ΔΟΥ ΚΑΛΑΜΠΑΚΑΣ

3. ΠΑΡΑΤΗΡΗΣΕΙΣ :

α) Για την εξάρτηση του δικτύου χρησιμοποιήθηκε GPS χειρός.
β) Οι συντεταγμένες είναι στο προβολικό σύστημα Ε.Γ.Σ.Α. '87.

4. ΔΗΛΩΣΗ ΙΔΙΟΚΤΗΤΗ

Ο υπογεγραμμένος Ζαχαρίας Παπαβασιλείου, ιδιοκτήτης του αναφερομένου ακινήτου δηλώνω υπεύθυνα και εν γνώσει των συνεπειών του νόμου περί ψευδούς δηλώσεως, ότι είμαι κάτοχος του αγροτεμαχίου με όρια όπως αυτά εμφανίζονται στο παρόν τοπογραφικό διάγραμμα. Τα δε όρια που έχω υλοποιήσει και υποδείξει σ'αυτό είναι ορθά.

Ο Δηλών

ΕΡΓΟΔΟΤΗΣ : ΠΑΠΑΒΑΣΙΛΕΙΟΥ ΖΑΧΑΡΙΑΣ

ΕΡΓΟ : ΤΟΠΟΓΡΑΦΙΚΟ ΔΙΑΓΡΑΜΜΑ ΑΓΡΟΤΕΜΑΧΙΟΥ

ΚΛΙΜΑΚΑ : 1/500

ΜΕΛΕΤΗΤΗΣ : ΔΗΜΗΤΡΙΟΣ ΚΩΝ. ΖΑΡΚΑΔΑΣ - ΤΟΠΟΓΡΑΦΟΣ ΜΗΧΑΝΙΚΟΣ

ΧΡΟΝΟΣ ΜΕΛΕΤΗΣ
ΑΠΡΙΛΙΟΣ 2009

ΔΗΜΗΤΡΙΟΣ ΚΩΝ. ΖΑΡΚΑΔΑΣ
ΑΓΡΟΝΟΜΟΣ ΤΟΠΟΓΡΑΦΟΣ ΜΗΧΑΝΙΚΟΣ
ΑΡΙΣΤΟΤΕΛΕΙΟΥ ΠΑΝΕΠΙΣΤΗΜΙΟΥ ΘΕΣΣΑΛΟΝΙΚΗΣ
ΜΕΛΟΣ Τ.Ε.Ε. - ΑΡΙΘΜ. ΜΗΤΡΩΟΥ 95500
ΔΙΑΒΑ ΚΑΛΑΜΠΑΚΑΣ - ΤΗΛ. 2432 025 394
ΑΦΜ. 129719297 - ΔΟΥ ΚΑΛΑΜΠΑΚΑΣ