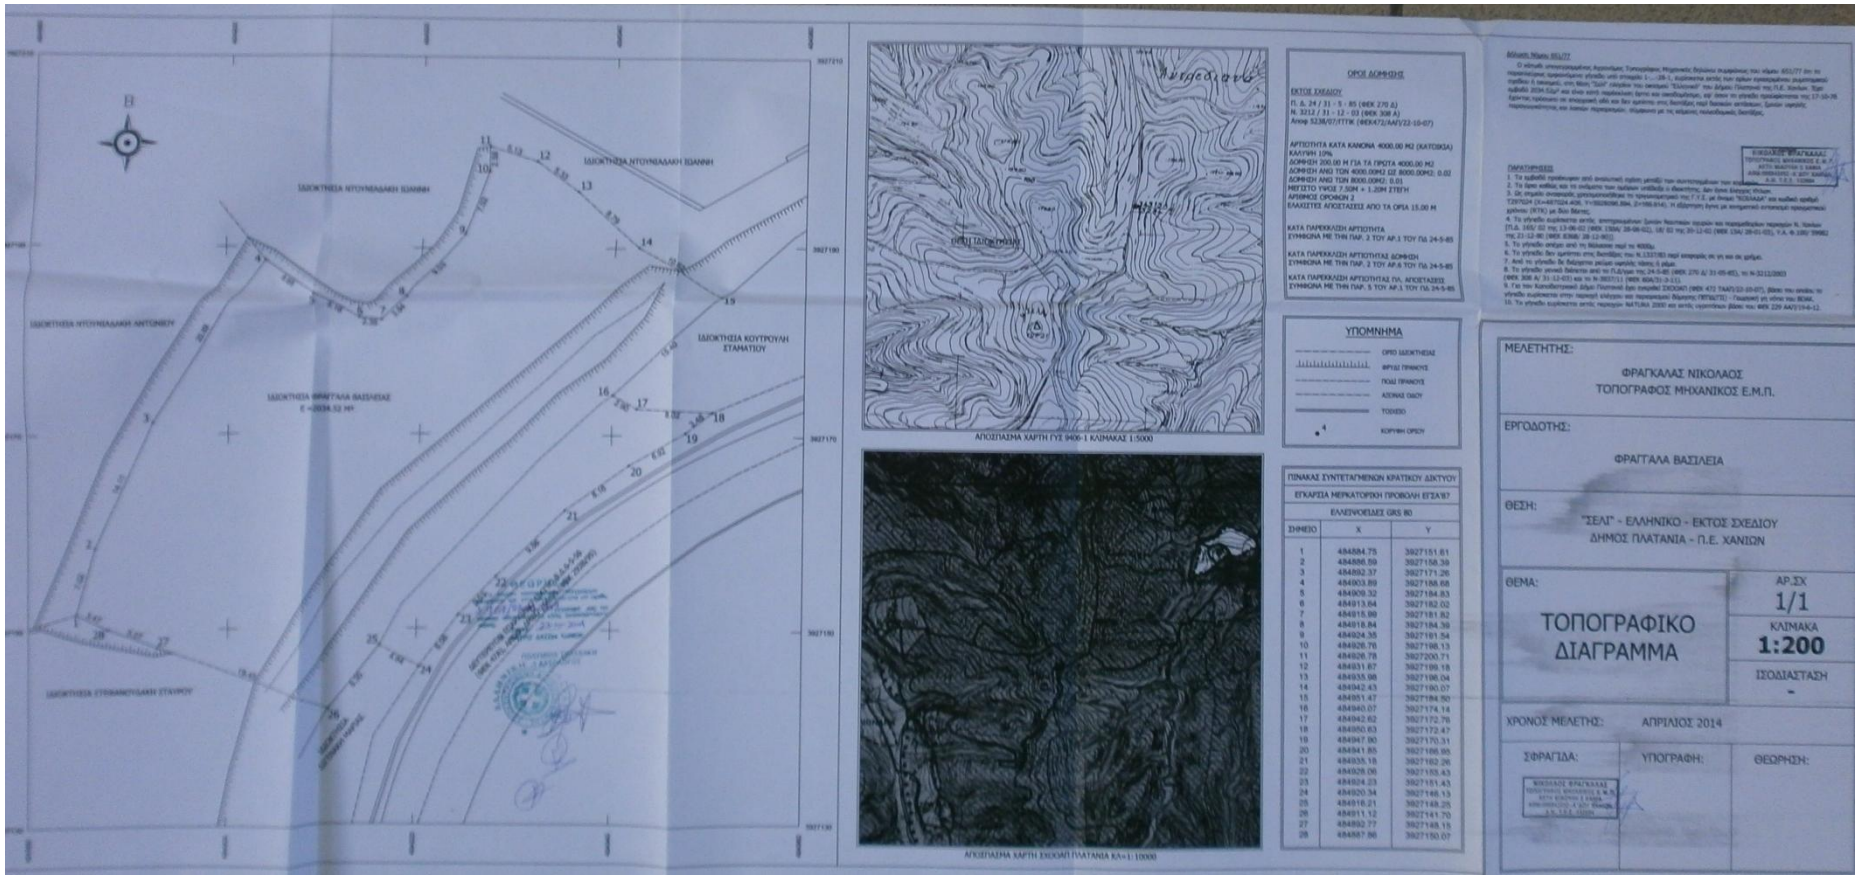

ΟΡΟΙ ΔΟΜΗΣΗΣ

ΕΚΤΟΣ ΣΧΕΔΙΟΥ

Π. Δ. 24 / 31 - 5 - 85 (ΦΕΚ 270 Δ)
Ν. 3212 / 31 - 12 - 03 (ΦΕΚ 308 Α)
Αποφ 5238/07/ΓΠΤΚ (ΦΕΚ472/ΑΑΠ/22-10-07)

ΑΡΤΙΟΤΗΤΑ ΚΑΤΑ ΚΑΝΟΝΑ 4000.00 Μ2 (ΚΑΤΟΙΚΙΑ)
ΚΑΛΥΨΗ 10%
ΔΟΜΗΣΗ 200.00 Μ ΓΙΑ ΤΑ ΠΡΩΤΑ 4000.00 Μ2
ΔΟΜΗΣΗ ΑΝΩ ΤΩΝ 4000.00Μ2 ΩΣ 8000.00Μ2: 0.02
ΔΟΜΗΣΗ ΑΝΩ ΤΩΝ 8000.00Μ2: 0.01
ΜΕΓΙΣΤΟ ΥΨΟΣ 7.50Μ + 1.20Μ ΣΤΕΓΗ
ΑΡΙΘΜΟΣ ΟΡΟΦΩΝ 2
ΕΛΑΧΙΣΤΕΣ ΑΠΟΣΤΑΣΕΙΣ ΑΠΟ ΤΑ ΟΡΙΑ 15.00 Μ

ΚΑΤΑ ΠΑΡΕΚΚΛΙΣΗ ΑΡΤΙΟΤΗΤΑ
ΣΥΜΦΩΝΑ ΜΕ ΤΗΝ ΠΑΡ. 2 ΤΟΥ ΑΡ.1 ΤΟΥ ΠΔ 24-5-85

ΚΑΤΑ ΠΑΡΕΚΚΛΙΣΗ ΑΡΤΙΟΤΗΤΑΣ ΔΟΜΗΣΗΣ
ΣΥΜΦΩΝΑ ΜΕ ΤΗΝ ΠΑΡ. 2 ΤΟΥ ΑΡ.6 ΤΟΥ ΠΔ 24-5-85

ΚΑΤΑ ΠΑΡΕΚΚΛΙΣΗ ΑΡΤΙΟΤΗΤΑΣ ΠΛ. ΑΠΟΣΤΑΣΕΙΣ
ΣΥΜΦΩΝΑ ΜΕ ΤΗΝ ΠΑΡ. 5 ΤΟΥ ΑΡ.1 ΤΟΥ ΠΔ 24-5-85

ΥΠΟΜΝΗΜΑ

ΟΡΙΟ ΙΔΙΟΚΤΗΣΙΑΣ
ΦΡΥΔΙ ΠΡΑΝΟΥΣ
ΠΟΔΙ ΠΡΑΝΟΥΣ
ΑΞΟΝΑΣ ΟΔΟΥ
ΤΟΙΧΙΟ
ΚΟΡΥΦΗ ΟΡΕΥ

ΠΙΝΑΚΑΣ ΣΥΝΤΕΤΑΓΜΕΝΩΝ ΚΡΑΤΙΚΟΥ ΔΙΚΤΥΟΥ

ΕΓΚΑΡΣΙΑ ΜΕΡΚΑΤΟΡΙΚΗ ΠΡΟΒΟΛΗ ΕΓΣΑ'87

ΕΛΛΗΝΟΓΕΝΕΙΣ GRS 80

ΣΗΜΕΙΟ	X	Y
1	484884.75	3927151.81
2	484886.59	3927158.39
3	484892.37	3927171.26
4	484903.89	3927188.68
5	484909.32	3927184.83
6	484913.64	3927182.02
7	484915.99	3927181.82
8	484918.84	3927184.39
9	484924.35	3927181.54
10	484926.76	3927198.13
11	484926.78	3927200.71
12	484931.67	3927199.18
13	484935.98	3927196.04
14	484942.43	3927190.07
15	484951.47	3927184.50
16	484940.07	3927174.14
17	484942.62	3927172.76
18	484950.63	3927172.47
19	484947.00	3927170.31
20	484941.85	3927186.95
21	484935.18	3927182.26
22	484928.06	3927183.43
23	484924.23	3927151.43
24	484920.34	3927148.13
25	484916.21	3927149.25
26	484911.12	3927141.70
27	484892.77	3927148.15
28	484887.86	3927150.07

Δίλοπη Νόμος 651/77

ΠΑΡΑΤΗΡΗΣΕΙΣ

ΜΕΛΕΤΗΤΗΣ:
ΦΡΑΓΚΑΛΑΣ ΝΙΚΟΛΑΟΣ
ΤΟΠΟΓΡΑΦΟΣ ΜΗΧΑΝΙΚΟΣ Ε.Μ.Π.

ΕΡΓΟΔΟΤΗΣ:
ΦΡΑΓΚΑΛΑ ΒΑΣΙΛΕΙΑ

ΘΕΣΗ:
"ΣΕΛΙ" - ΕΛΛΗΝΙΚΟ - ΕΚΤΟΣ ΣΧΕΔΙΟΥ
ΔΗΜΟΣ ΠΛΑΤΑΝΙΑ - Π.Ε. ΧΑΝΙΩΝ

ΘΕΜΑ:
ΤΟΠΟΓΡΑΦΙΚΟ ΔΙΑΓΡΑΜΜΑ

ΑΡ.ΣΧ
1/1
ΚΛΙΜΑΚΑ
1:200
ΙΣΟΔΙΑΣΤΑΣΗ
-

ΧΡΟΝΟΣ ΜΕΛΕΤΗΣ: ΑΠΡΙΛΙΟΣ 2014

ΣΦΡΑΓΙΔΑ:	ΥΠΟΓΡΑΦΗ:	ΘΕΩΡΗΣΗ: