



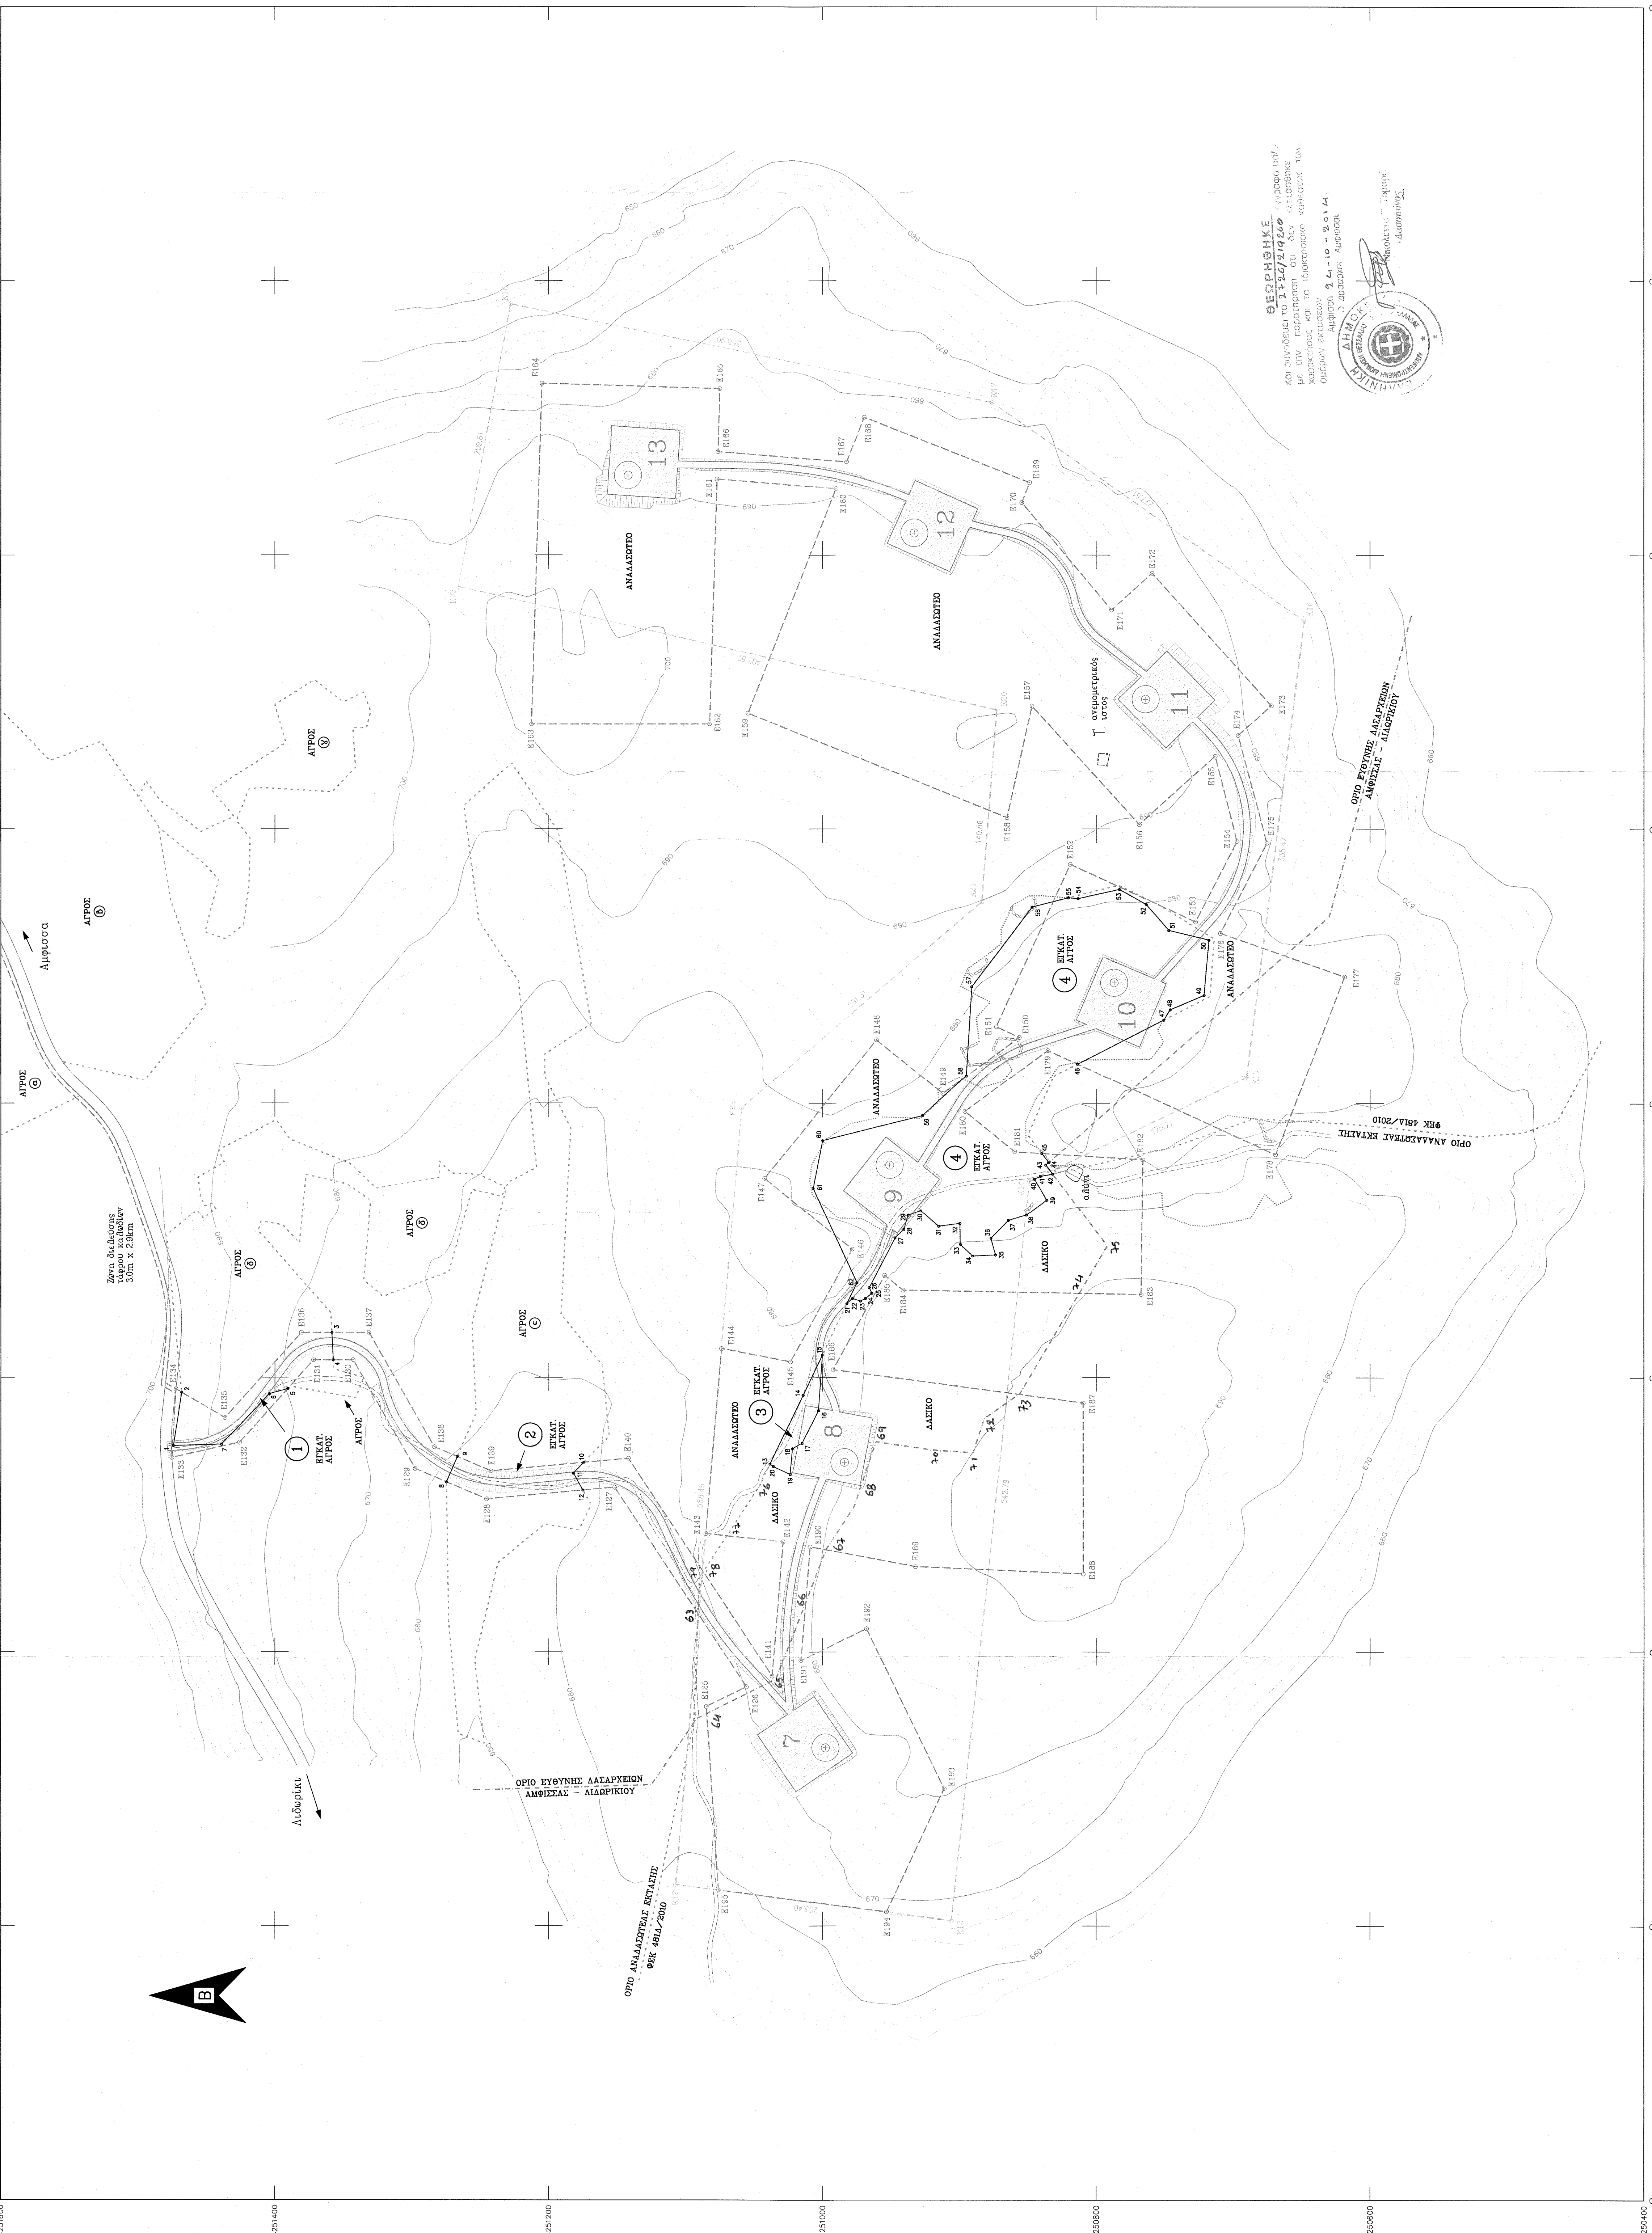

ΑΠΟΣΤΑΣΜΑ ΟΡΟΦΟΤΟΓΡΑΦΙΑΣ ΚΤΗΜΑΤΟΛΟΓΙΟΥ ΚΑ. 1:5.000

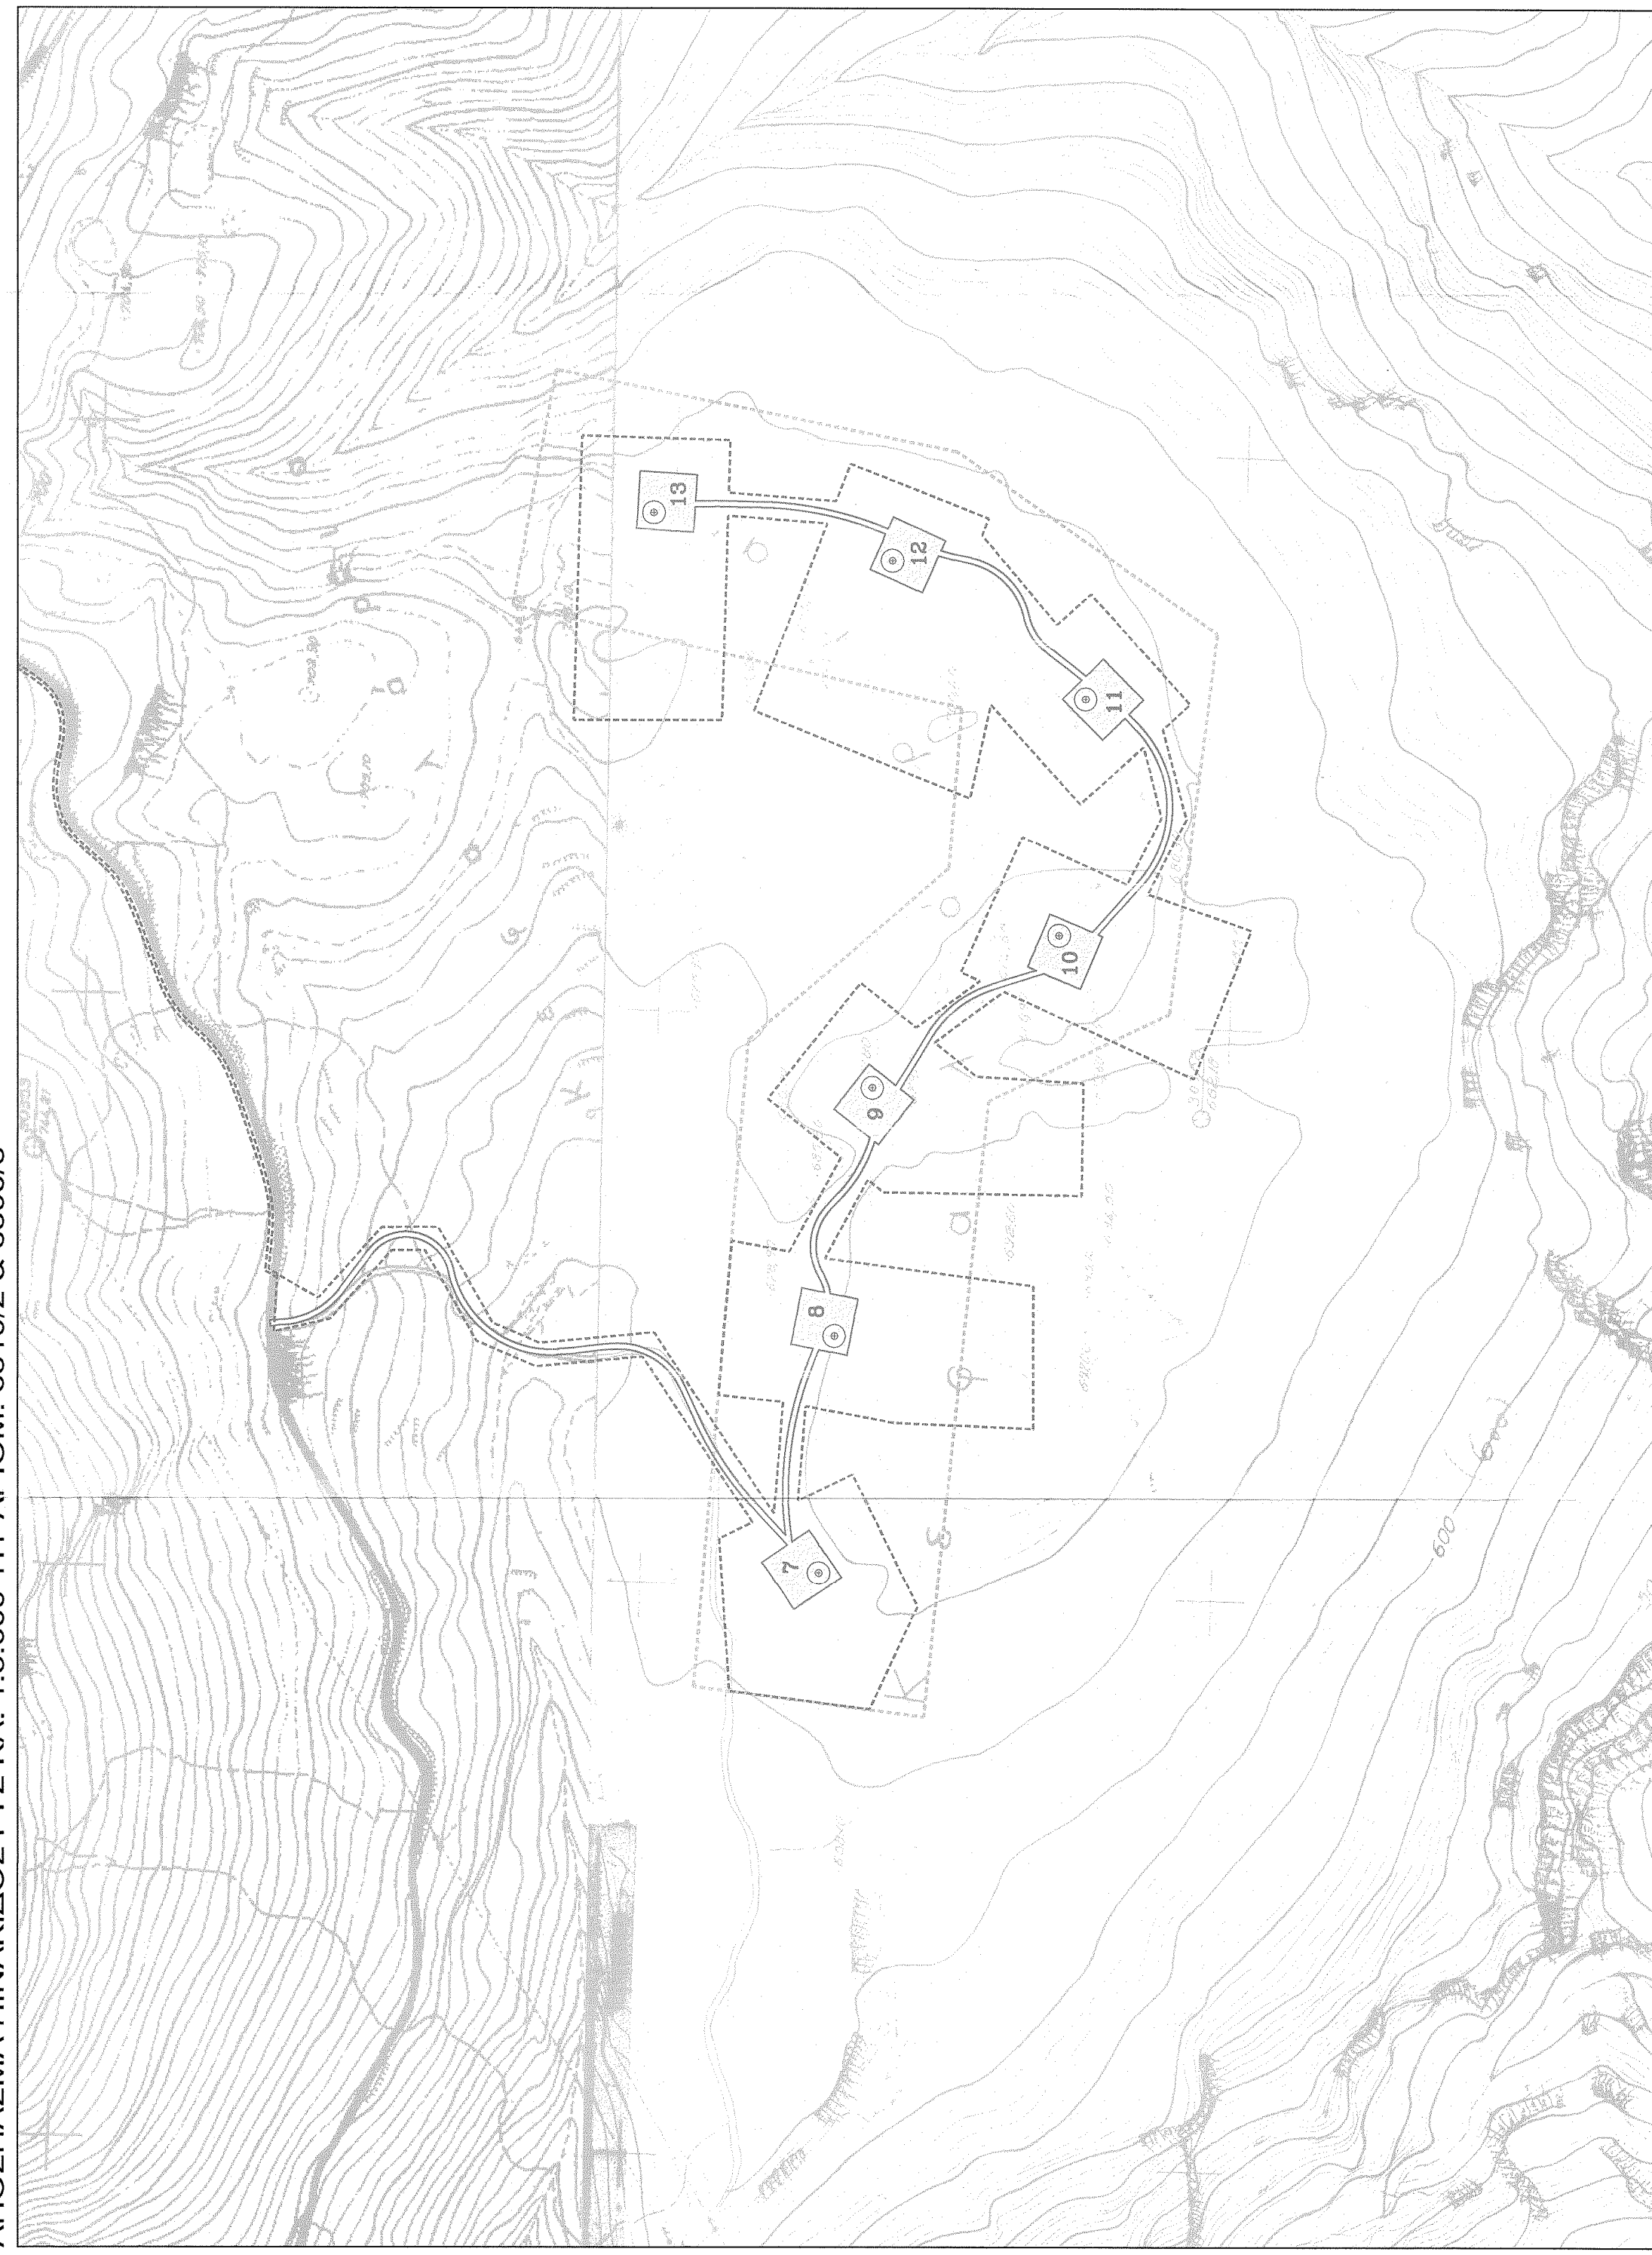

ΑΠΟΣΤΑΣΜΑ ΠΙΝΑΚΙΑΣ ΓΥΣ ΚΑ. 1:5.000 ΥΠ. ΑΡΙΘΜ. 6310/2 & 6300/8



ΠΙΝΑΚΕΣ ΓΕΩΜΕΤΡΙΚΩΝ ΣΤΟΙΧΕΙΩΝ

ΓΕΩΜΕΤΡΙΚΕΣ ΑΝΕΜΟΝΕΜΙΣΤΡΙΕΣ			
Δ/Υ	Χ/Υ	Υ(μ)	Ή(μ)
7	349330.00	4250986.00	673.90
8	349538.00	4250984.00	678.20
9	349678.00	4250982.00	682.50
10	349880.00	4250797.00	675.90
11	350095.00	4250764.00	680.20
12	350218.00	4250833.00	689.20
13	350269.00	4251142.00	694.30

ΠΛΑΥΤΟΝΟ ΔΕΛΙΑΣ ΠΑΡΑΤΗΡΗΣ ΡΑΕ
(ΡΑΕ/ΑΔ-03084/2012)

ΚΩΔ.	Χ(μ)	Υ(μ)	Πλάτος
K12	349230.12	4251107.44	598.46
K13	349235.32	4250905.79	203.40
K14	349235.32	4250905.79	203.40
K15	349819.24	4250980.48	175.71
K16	350152.07	4250848.47	335.47
K17	350310.93	4250976.13	277.61
K18	350335.05	4251227.77	558.90
K19	350335.05	4251227.77	558.90
K20	350387.33	4250872.55	403.52
K21	349946.90	4250883.58	140.86
K22	349796.54	4251095.35	231.31

Εμβαδόν τετραγώνου:
Ε (Κ12,Κ13,...,Κ22,Κ12) = 310786.09 μ²

ΟΡΙΑ ΕΚΤΑΣΗΣ
ΓΥΣ ΧΑΡΑΚΤΗΡΙΣΜΟ

ΚΩΔ.	Χ(μ)	Υ(μ)	Πλάτος
E126	348374.25	4251058.61	174.57
E127	349519.85	4251151.92	93.87
E128	349511.29	4251245.40	96.85
E129	349533.42	4251297.54	91.39
E130	349612.78	4251342.87	28.81
E131	349652.55	4251425.72	50.85
E132	349541.38	4251475.13	50.27
E133	349541.38	4251475.13	50.27
E134	349561.57	4251472.27	41.57
E135	349570.64	4251436.35	83.45
E136	349527.74	4251380.61	49.34
E137	349562.79	4251351.27	49.27
E138	349562.79	4251351.27	49.27
E139	349551.66	4251242.23	100.90
E141	349540.86	4251141.64	190.36
E141	349540.86	4251038.61	96.54
E142	349480.31	4251028.89	56.73
E143	349481.15	4251085.31	35.40
E143	349481.15	4251085.31	35.40
E145	349511.97	4251028.48	93.37
E146	349653.97	4250975.39	82.28
E147	349745.26	4251042.41	130.00
E148	349846.41	4250960.74	62.46
E149	349897.17	4250972.14	69.30
E150	349897.17	4250972.14	69.30
E151	349856.67	4250973.23	100.50
E152	349974.12	4250819.14	100.67
E153	349952.32	4250727.56	65.88
E154	349959.93	4250897.25	64.38
E155	350053.31	4250713.18	74.79
E156	350053.31	4250746.69	176.60
E157	350053.31	4250746.69	176.60
E158	350058.14	4250965.26	204.15
E159	350084.73	4251054.52	175.81
E160	350248.33	4250980.13	87.19
E161	350255.10	4251077.06	178.50
E162	350076.88	4251052.58	130.06
E163	350334.92	4251204.97	100.00
E164	350334.92	4251204.97	100.00
E165	350320.97	4251075.03	45.88
E166	350275.11	4251076.44	94.26
E167	350267.79	4250982.47	34.92
E168	350300.29	4250968.69	130.00
E169	350252.48	4250844.71	15.82
E170	350252.48	4250844.71	15.82
E171	350160.01	4250789.99	39.99
E172	350168.80	4250759.30	130.00
E173	350090.31	4250872.19	32.81
E174	350068.45	4250966.40	81.56
E175	349969.64	4250875.41	72.89
E176	349969.64	4250875.41	72.89
E177	349962.33	4250918.63	190.07
E178	349762.73	4250690.08	152.86
E179	349836.66	4250835.43	75.16
E180	349794.17	4250896.04	46.85
E181	349794.17	4250896.04	46.85
E182	349794.17	4250896.04	46.85
E183	349695.59	4250782.35	173.94
E184	349695.59	4250814.26	17.25
E185	349874.43	4250954.08	78.39
E186	349605.73	4250992.44	184.48
E187	349581.40	4250906.57	124.54
E188	349458.67	4250909.57	72.69
E189	349476.59	4251008.12	83.24
E191	349395.62	4251015.82	53.16
E192	349416.89	4250966.00	130.00
E193	349300.00	4250911.11	99.29
E194	349210.11	4250955.27	123.92
E195	349225.01	4251074.17	134.27
E2			


ΚΟΡΥΦΕΣ ΠΛΑΥΤΟΝΟΙ ΧΑΡΑΚΤΗΡΙΣΜΟ

ΚΩΔ.	Χ(μ)	Υ(μ)
1	349550.00	4251474.00
2	349589.09	4251468.03
3	349622.76	4251355.31
4	349591.74	4251390.54
5	349588.00	4251404.00
6	349551.00	4251439.00
7	349542.08	4251266.77
8	349537.87	4251174.42
9	349530.00	4251182.00
10	349530.00	4251182.00
11	349530.00	4251182.00
12	349530.00	4251182.00
13	349530.00	4251182.00
14	349587.22	4251014.24
15	349616.37	4251000.25
16	349616.37	4251000.25
17	349616.37	4251000.25
18	349616.37	4251000.25
19	349529.31	4251022.68
20	349535.00	4251038.00
21	349535.00	4251038.00
22	349535.00	4251038.00
23	349555.72	4250972.43
24	349557.58	4250968.71
25	349661.31	4250964.13
26	349661.31	4250964.13
27	349701.72	4250940.65
28	349701.72	4250940.65
29	349718.12	4250937.54
30	349721.47	4250926.13
31	349721.47	4250926.13
32	349712.18	4250899.62
33	349696.86	4250889.27
34	349688.89	4250880.35
35	349701.67	4250877.03
36	349701.67	4250877.03
37	349714.49	4250864.20
38	349718.40	4250850.90
39	349723.30	4250836.21
40	349723.30	4250836.21
41	349746.78	4250840.67
42	349748.34	4250831.92
43	349755.00	4250837.00
44	349755.00	4250837.00
45	349763.81	4250835.68
46	349828.77	4250813.77
47	349880.64	4250750.73
48	349888.28	4250746.01
49	349888.28	4250746.01
50	349919.06	4250717.78
51	349926.19	4250714.07
52	349945.01	4250765.03
53	349945.01	4250765.03
54	349949.16	4250741.38
55	349949.16	4250741.38
56	349943.00	4250847.00
57	349855.00	4250891.00
58	349855.00	4250891.00
59	349791.00	4250827.00
60	349773.00	4251000.00
61	349738.00	4251007.00
62	349699.00	4250975.00

ΠΑΡΑΤΗΡΗΣΕΙΣ

- Το παραπάνω υπόβαθρο της μελέτης προέρχεται από ψηφιοποίηση διανυσμάτων κ. 1:5.000
- Της Γεωγραφικής Υπηρεσίας Στρατού
- Κυκλοφορούν 2,0 m

ΔΙΑΝΟΜΗ ΦΥΛΛΩΝ

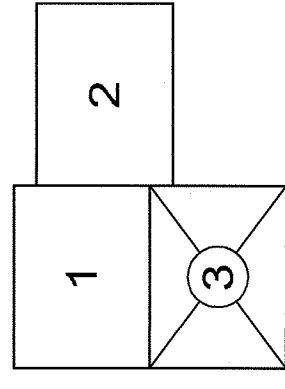

ΕΠΙΘΕΤΟΣ: ΡΑΕ ENERGY ΔΙΟΙΚΤΑ ΠΑΡΚΑ Α.Ε.

ΑΝΑΠΤΥΞΗ ΔΙΟΙΚΤΟΥ ΣΤΑΘΙΟΥ
ΠΑΡΑΤΗΡΗΣΗ ΗΛΕΚΤΡΙΚΗΣ ΕΝΕΡΓΕΙΑΣ
"ΚΕΦΑΛΑΡΙΑ" ΕΓΚΑΤ. ΙΣΧΥΟΣ 36MW

Όμιλος Έργου
"ΠΑΛΑΤΙΑ" - "ΚΕΦΑΛΑΡΙΑ" & "ΕΠΙΛΑΘ ΚΟΤΡΟΝΙ"
ΔΗΜΩΝ ΔΕΛΦΩΝ & ΔΟΡΙΔΟΣ
ΠΕΡΙΦΕΡΕΙΑΣ ΣΤΕΡΕΑΣ ΕΛΛΑΔΟΣ

Όμιλος Έργου

Αρ. Σχεδίου

0.5.3

ΤΟΠΟΓΡΑΦΙΚΟ
ΔΙΑΓΡΑΜΜΑ

Φύλλο

3 / 3

Κλίμακα

1 : 2.000

Ημερομηνία

ΑΠΡΙΛΙΟΣ 2014

Δασολογικός Σταθμός

Δρ. Αποστόλης και Τσιτοπούλου Αποστόλης Ε.Μ.Π.
Τηλ. 2109404045, 6938932084
astapolis@gmail.com

Στοιχείο: Υπογραφή

Επιγραφή υπογραφής

ΣΤΑΜΑΤΙΟΣ Ε. ΔΑΣΚΑΛΑΚΗΣ
ΔΙΕΥΘΥΝΤΗΣ ΤΟΠΟΓΡΑΦΙΚΗΣ ΕΝΕΡΓΕΙΑΣ
ΕΠΙΧΕΙΡΗΣΙΑΚΗΣ ΔΙΕΥΘΥΝΣΗΣ ΤΟΠΟΓΡΑΦΙΑΣ
ΜΑΝΔΑΛΙΝΟΥ 1, ΚΑΙΟΤΡΙΧΗ 1, Κ. 169 42
ΤΗΛ: 210 97 97 043 - ΚΥΦ: 6958 935 664

Επιγραφή υπογραφής