

ΕΡΓΟ
ΝΟΜΙΜΟΠΟΙΗΣΗ
ΣΤΑΘΙΚΩΝ ΕΚΚΑΤΑΣΤΑΣΕΩΝ
ΑΓΡΟΚΤΗΜΑ ΑΝΩ ΑΠΟΣΤΟΜΟΙ
ΕΡΓΟΔΟΤΗΣ
Κ. ΚΩΦΙΔΗΣ ΚΑΙ ΣΙΑ Ο.Ε


ΜΕΛΕΤΗΤΕΣ
Ι. ΠΑΠΑΔΟΠΟΥΛΟΣ
Α. ΠΑΠΑΔΟΠΟΥΛΟΣ
Ε. ΠΑΠΑΔΟΠΟΥΛΟΣ
ΤΗΛ: 2340-2735 FAX: 2340-29188
EMAIL: topogendel@forthe.gr

ΕΓΓΡΑΦΟ
ΑΡ. ΣΧΕΔΙΟΥ
ΚΙΜΗΚΑ4:500

ΠΡΟΣΩΠΟ
ΜΕΛΕΤΗΣ | ΜΑΡΤΙΟΣ 2014

ΓΕΩΜΕΤΡΙΚΟ
ΔΙΑΓΡΑΜΜΑ

ΥΠΟΨΗΛΟ
ΣΗΜΑΤΟΔΟΣΙΑ

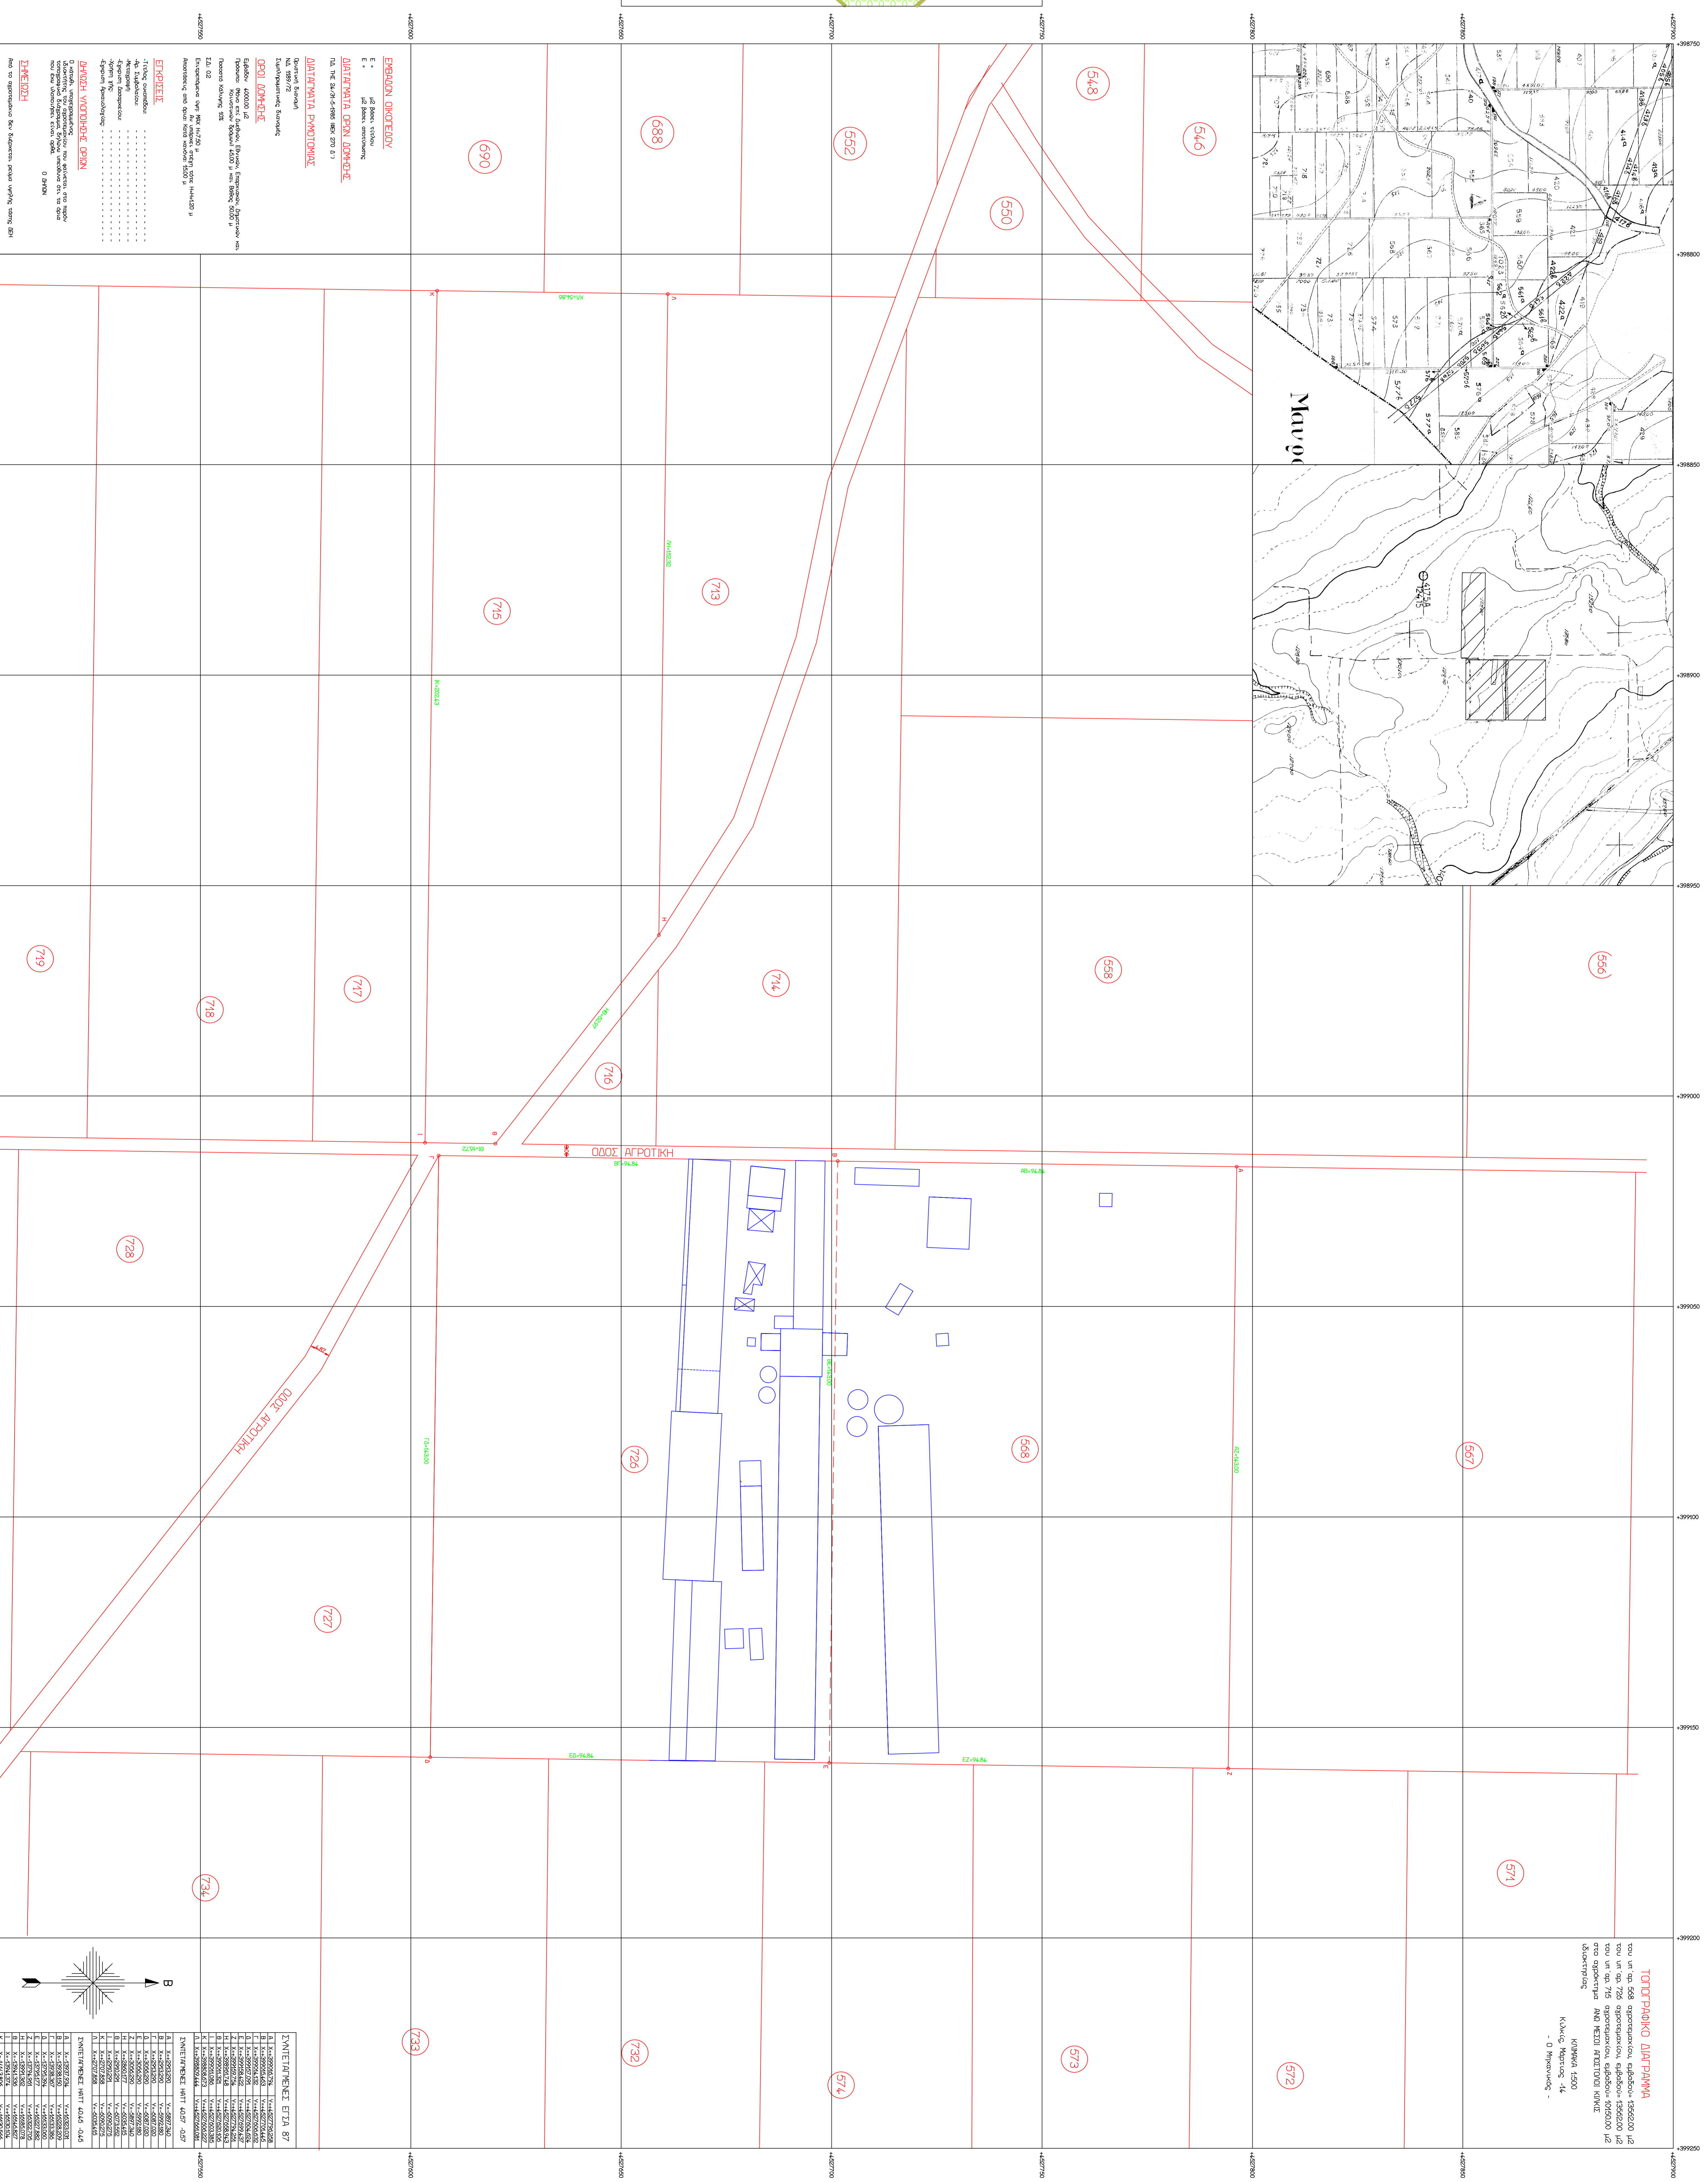

ΤΟΠΟΓΡΑΦΙΚΟ ΔΙΑΓΡΑΜΜΑ


ΣΗΜΕΙΩΣΕΙΣ	
