ΕΛΛΗΝΙΚΗ ΔΗΜΟΚΡΑΤΙΑ
ΔΗΜΟΣ ΡΟΔΟΥ
ΔΝΣΗ ΤΕΧΝΙΚΩΝ ΕΡΓΩΝ ΚΑΙ ΥΠΟΔΟΜΩΝ
ΤΜΗΜΑ ΟΔΟΠΟΙΙΑΣ

ΤΟΠΟΓΡΑΦΙΚΟ ΔΙΑΓΡΑΜΜΑ ΕΚΤΑΣΗΣ ΓΙΑ ΤΟΝ ΧΑΡΑΚΤΗΡΙΣΜΟ ΤΗΣ Μ.Γ 30 ΓΑΙΩΝ ΠΑΣΤΙΔΑΣ

Υπόμνημα Συμβόλων

- κτηματολογική μερίδα
- κορυφή κτημ. μερίδας
- Ρυμοτομική γραμμή
- Οικοδομική γραμμή
- 80.00 υψόμετρο ταχυμετρικού σημείου
- τοιχίο
- στύλος ΔΕΗ
- Ασφάλτινη οδός
- Χωματόδρομος
- συρματόπλεγμα
- κύριες υψομετρικές καμπύλες
- δευτερεύουσες υψομετρικές καμπύλες

ΑΝΗΚΕΙ ΣΤΗΝ Υ.Δ. πρωτ. 80577/24-10-2014 πράξη χαρ.
ΤΗΣ ΔΙΕΥΘΥΝΣΗΣ ΔΑΣΩΝ
ΔΩΔΕΚΑΝΗΣΟΥ

Κτηματολογικά Στοιχεία
Μερίδας (30) Γαιών Παστίδας
υπό στοιχεία κορυφών (ΑΒΓΔΕΖΗΑ)

Τόμος :
Φύλλο :
Φάκελος :
Εμβαδόν : 92142.00 τ.μ

Τμήμα (1) της Μερίδας (30) Γαιών Παστίδας
υπό στοιχεία κορυφών (ΑΒΓΔΕΖΗΑ)
με εμβαδόν : 7588.87 τ.μ

ΘΕΩΡΗΘΗΚΕ
ΡΟΔΟΣ 24/10/2014
Η ΔΝΤΡΙΑ ΔΑΣΩΝ

ΗΜΕΡΟΜΗΝΙΑ: ΟΚΤΩΒΡΙΟΣ 2013

ΚΛΙΜΑΚΑ 1:1000

ΤΟΠΟΓΡΑΦΙΚΟ ΔΙΑΓΡΑΜΜΑ

ΑΡ. ΣΧΕΔΙΟΥ
1

ΘΕΩΡΗΣΗ

ΘΕΟΔΟΣΗΣ ΚΟΛΙΑΔΗΣ
Πολιτικός Μηχανικός

Ρόδος..../..../2013

ΜΕΛΕΤΗ-ΣΥΝΤΑΞΗ

Αντώνιος Εμ. Χατζηνικόλας
Αγρονόμος Τοπογράφος Μηχανικός

Βασίλης Π. Ράμος
Αγρονόμος Τοπογράφος Μηχανικός

ΠΙΝΑΚΑΣ ΣΥΝ/ΝΩΝ ΤΩΝ ΚΟΡΥΦΩΝ ΤΟΥ ΠΟΛΥΓΩΝΟΥ ΤΗΣ ΕΚΤΑΣΗΣ

ΣΗΜΕΙΟ	X	Y
A	871796.1800	4034811.8631
B	871848.2171	4034833.5714
Γ	871893.8596	4034783.1622
Δ	871911.7950	4034726.8677
E	871880.5858	4034729.3402
Z	871865.4324	4034717.1509
H	871850.9576	4034709.0367

Το αναρτώμενο διάγραμμα αποτελεί σμίκρυνση του πρωτοτύπου σε διαστάσεις Α3

ΠΛΕΥΡΙΚΕΣ ΔΙΑΣΤΑΣΕΙΣ ΤΟΥ ΠΟΛΥΓΩΝΟΥ ΤΗΣ ΕΚΤΑΣΗΣ

ΠΛΕΥΡΑ	ΔΙΑΣΤΑΣΕΙΣ (μ.)
Α-Β	56.41
Β-Γ	68.00
Γ-Δ	59.08
Δ-Ε	31.31
Ε-Ζ	19.45
Ζ-Η	16.59
Η-Α	116.50
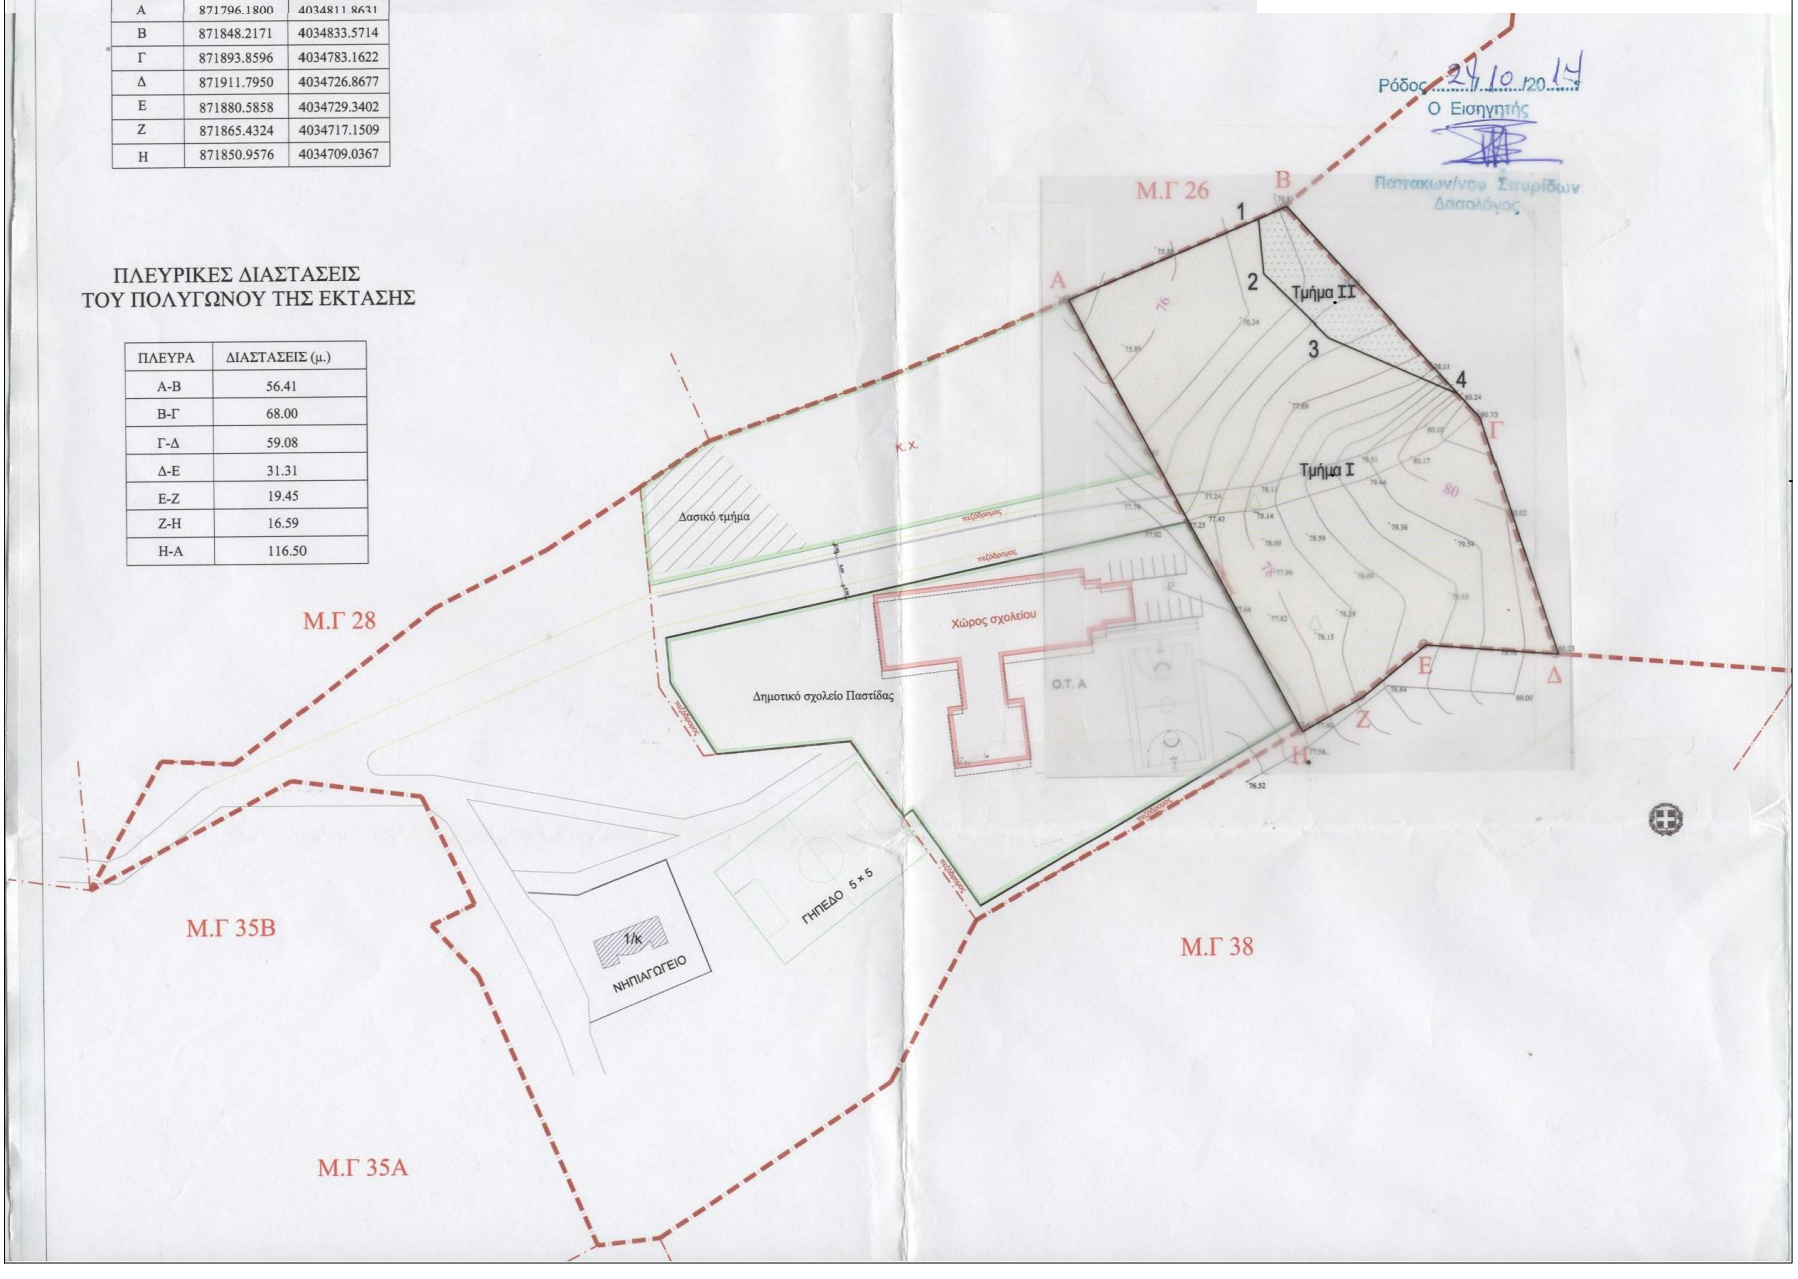
Ρόδος 24/10/2014
Ο Εισηγητής
Παπαιωαν/νου Σπυρίδων
Δασολόγος