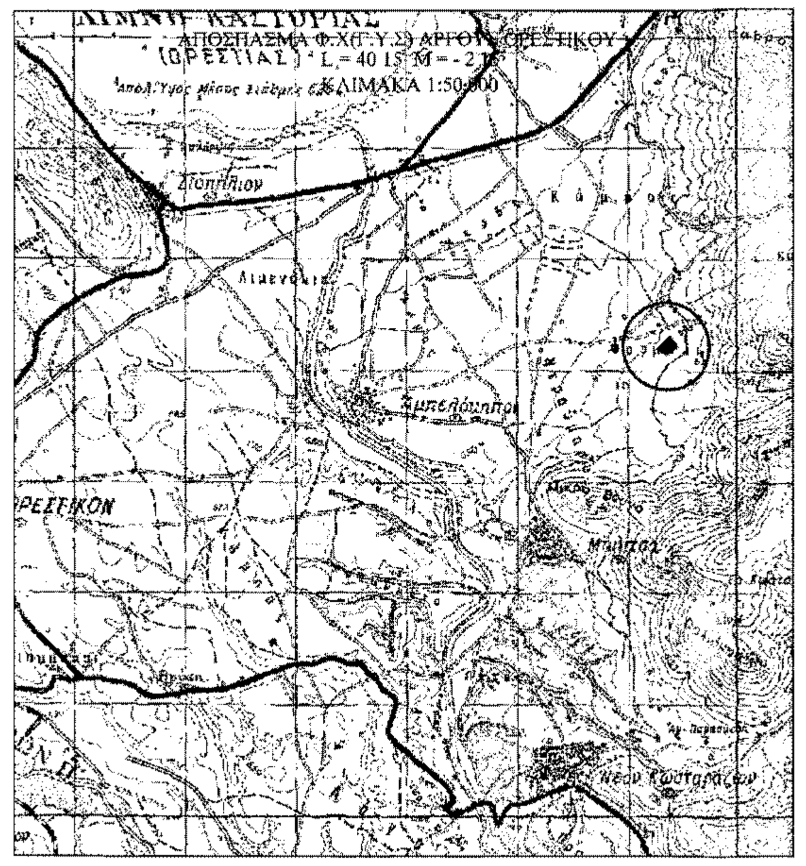

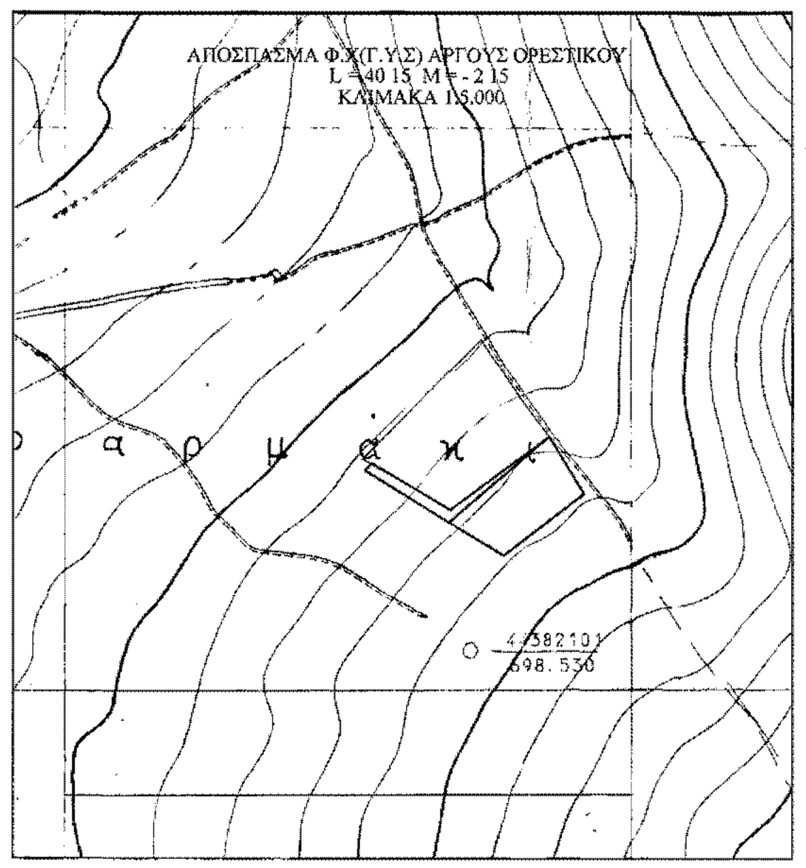

ΑΠΟΣΠΑΣΜΑ ΟΡΘΟΦΩΤΟΧΑΡΤΗ - ΠΗΓΗ ΕΘΝΙΚΟ ΚΤΗΜΑΤΟΛΟΓΙΟ

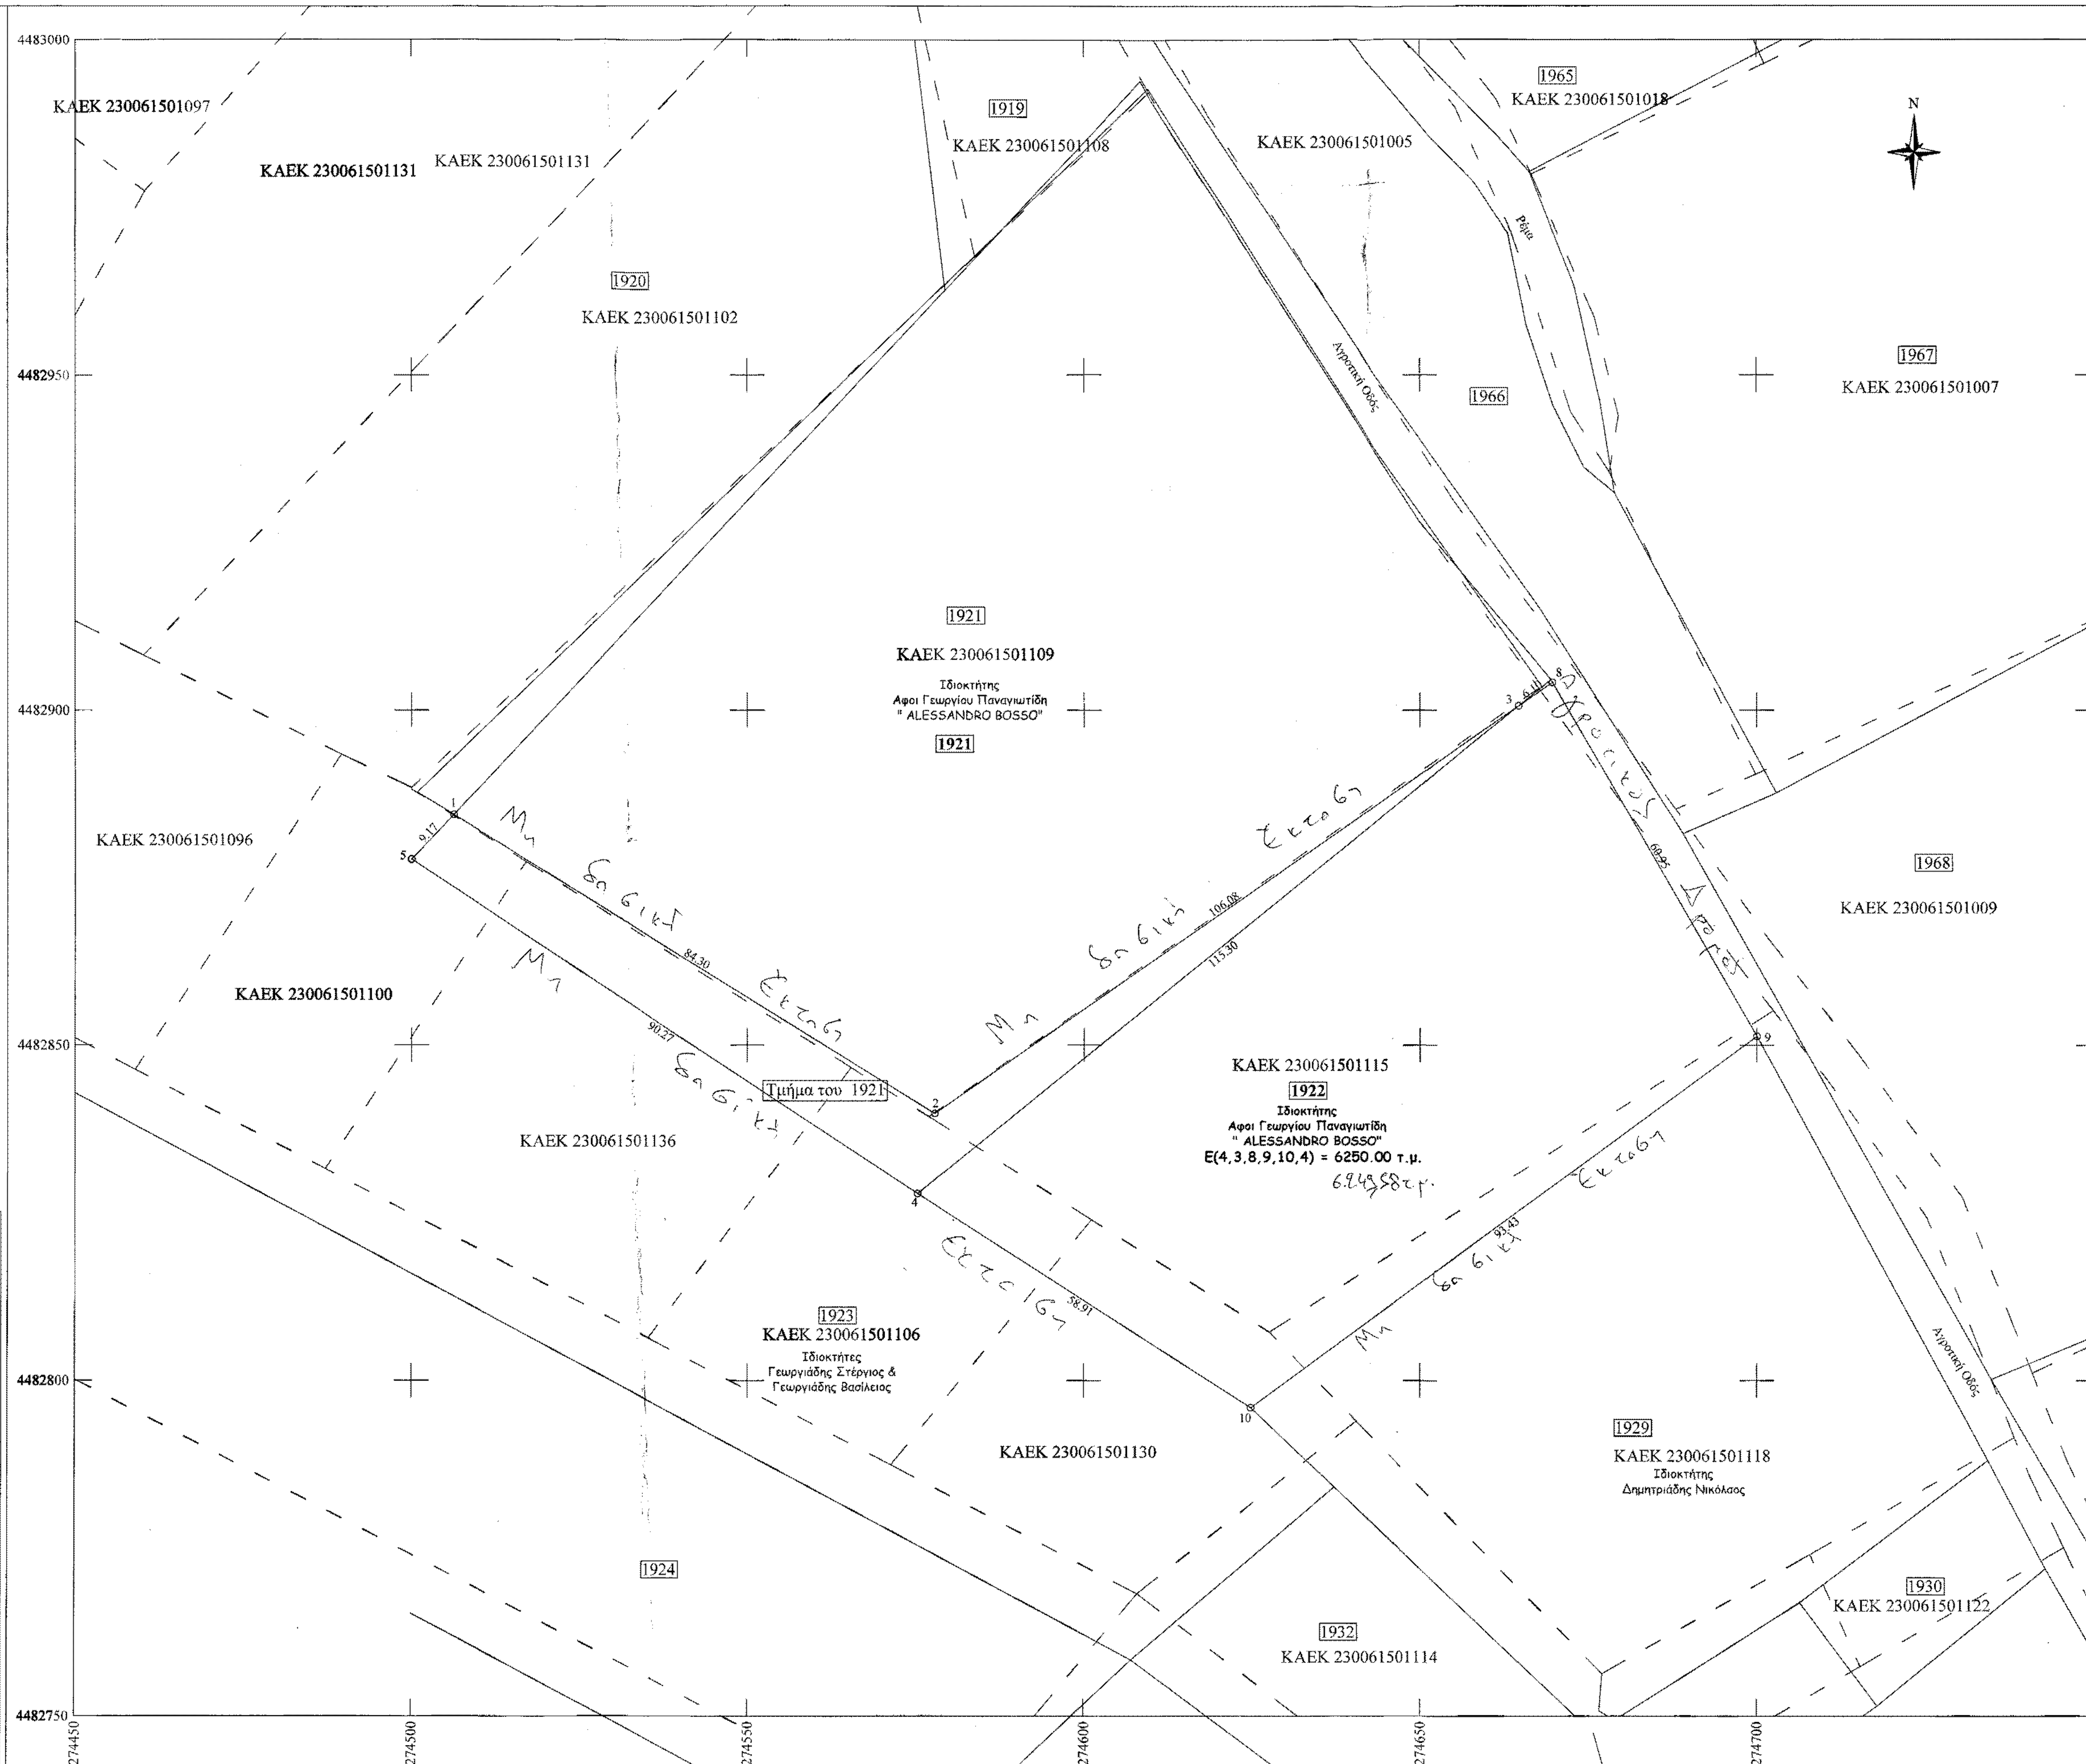

Πίνακας Συντεταγμένων των κορυφών του 1,2,3.............
Εμβαδόν τεμαχίου = 1333.07 τ.μ. - τμηματος αγροτεμαχιου 1921

α/α	X	Y	Αποστάσεις
1	274506.26	4482884.39	----
2	274577.81	4482839.80	1 - 2: 84.30
3	274664.68	4482900.68	2 - 3: 106.08
4	274575.28	4482827.87	3 - 4: 115.30
5	274500.00	4482877.68	4 - 5: 90.27
1	274506.26	4482884.39	5 - 1: 9.17

Πίνακας Συντεταγμένων των κορυφών του 6,7,8.............
Εμβαδόν τεμαχίου = 6248.67 τ.μ. - Περίμετρος = 334.64 μ.

α/α	X	Y	Αποστάσεις
4	274575.28	4482827.87	----
3	274664.68	4482900.68	4 - 3: 115.30
8	274669.67	4482904.18	3 - 8: 6.10
9	274700.02	4482851.33	8 - 9: 60.95
10	274624.78	4482795.94	9 - 10: 93.43
4	274575.28	4482827.87	10 - 4: 58.91

ΥΠΟΜΝΗΜΑ

— — — Όριο Κτηματολογίου

——— Όριο Διανομής

ΟΔΟΙΠΟΡΙΚΟ ΣΚΑΡΙΦΗΜΑ

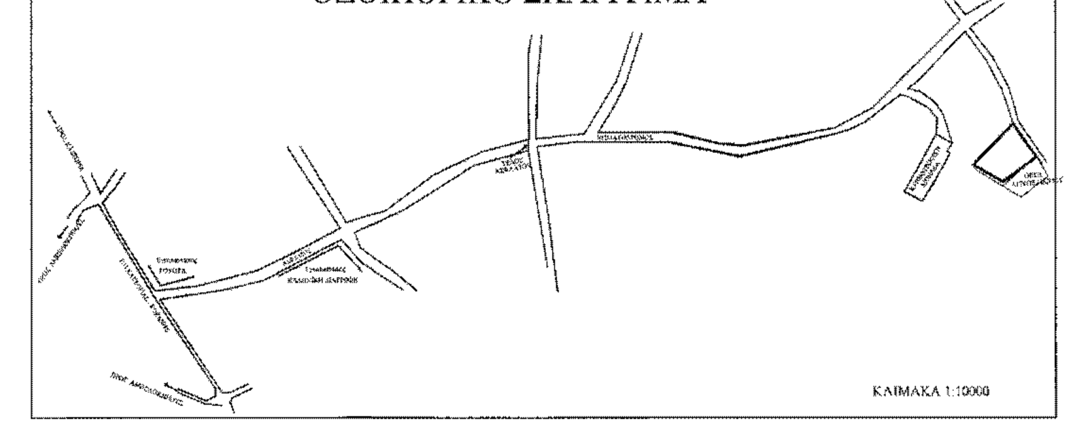

ΜΕΛΕΤΗΤΗΣ

<u>ΕΡΓΟ</u> τοπογραφικό διάγραμμα Γεωτεμαχιων με αριθμό 1922 & τμήμα του 1921 με ΚΑΕΚ 230061501115 & 230061501109

<u>ΘΕΜΑ</u> ΤΟΠΟΓΡΑΦΙΚΟ ΔΙΑΓΡΑΜΜΑ ΓΙΑ ΧΑΡΑΚΤΗΡΙΣΜΟ

<u>ΘΕΣΗ</u> ΑΓΡΟΚΤΗΜΑ ΑΜΠΕΛΟΚΗΠΩΝ
ΔΗΜΟΤΙΚΗ ΕΝΟΤΗΤΑ ΑΜΠΕΛΟΚΗΠΩΝ
ΔΗΜΟΣ ΑΡΓΟΥΣ ΟΡΕΣΤΙΚΟΥ Π.Ε. ΚΑΣΤΟΡΙΑΣ

<u>ΕΜΒΑΔΟΝ</u> ΓΕΩΤΕΜΑΧΙΟ 1922 $E_{(4,3,8,9,10,4)}$ = 6.250,00τ.μ.
ΓΕΩΤΕΜΑΧΙΟ ΤΜΗΜΑ ΤΟΥ 1921 $E_{(1,2,3,4,5,1)}$ = 1.333,07τ.μ.

ΕΛΕΓΧΘΗΚΕ ΚΑΙ ΔΙΟΡΘΩΘΗΚΕ
Καστοριά 22/08/2014
Αυτ..ή..που ενήργησε την αυτοψία
ΖΗΣΟΠΟΥΛΟΥ Ζ.
ΔΑΣΟΛΟΓΟΣ

<u>ΚΛΙΜΑΚΑ</u> 1/500

<u>ΗΜΕΡΟΜΗΝΙΑ</u> ΙΟΥΝΙΟΣ 2014

<u>ΥΠΟΓΡΑΦΗ</u>
Το παρόν συνοδεύει την 45790/5085/22-8-2014..... απόφασή μας
Καστοριά 22-08-2014
Ο Προϊστάμενος Δ/νσης Δασών
Χρήστος Λιάμης
Δασολόγος

<u>ΣΦΡΑΓΙΔΑ</u>
ΣΤΑΜΟΣ ΕΛΕΥΘ. ΒΑΣΙΛΕΙΟΣ
ΠΤΥΧΙΟΥΧΟΣ ΤΟΠΟΓΡΑΦΟΣ ΜΗΧΑΝΙΚΟΣ Τ.Ε.
Α.Μ./Ε.Ε.Τ.Ε.Μ. 32199
ΖΑΛΟΓΓΟΥ 84 - ΚΑΣΤΟΡΙΑ Τ.Κ. 52100
Τηλ. 24670 26633, Κιν. 6942 447835
Α.Φ.Μ. 102593137 Δ.Ο.Υ. ΚΑΣΤΟΡΙΑΣ