Το παρόν τοπ. διάγραμμα έχει υποστεί σμίκρυνση σε διαστάσεις Α3

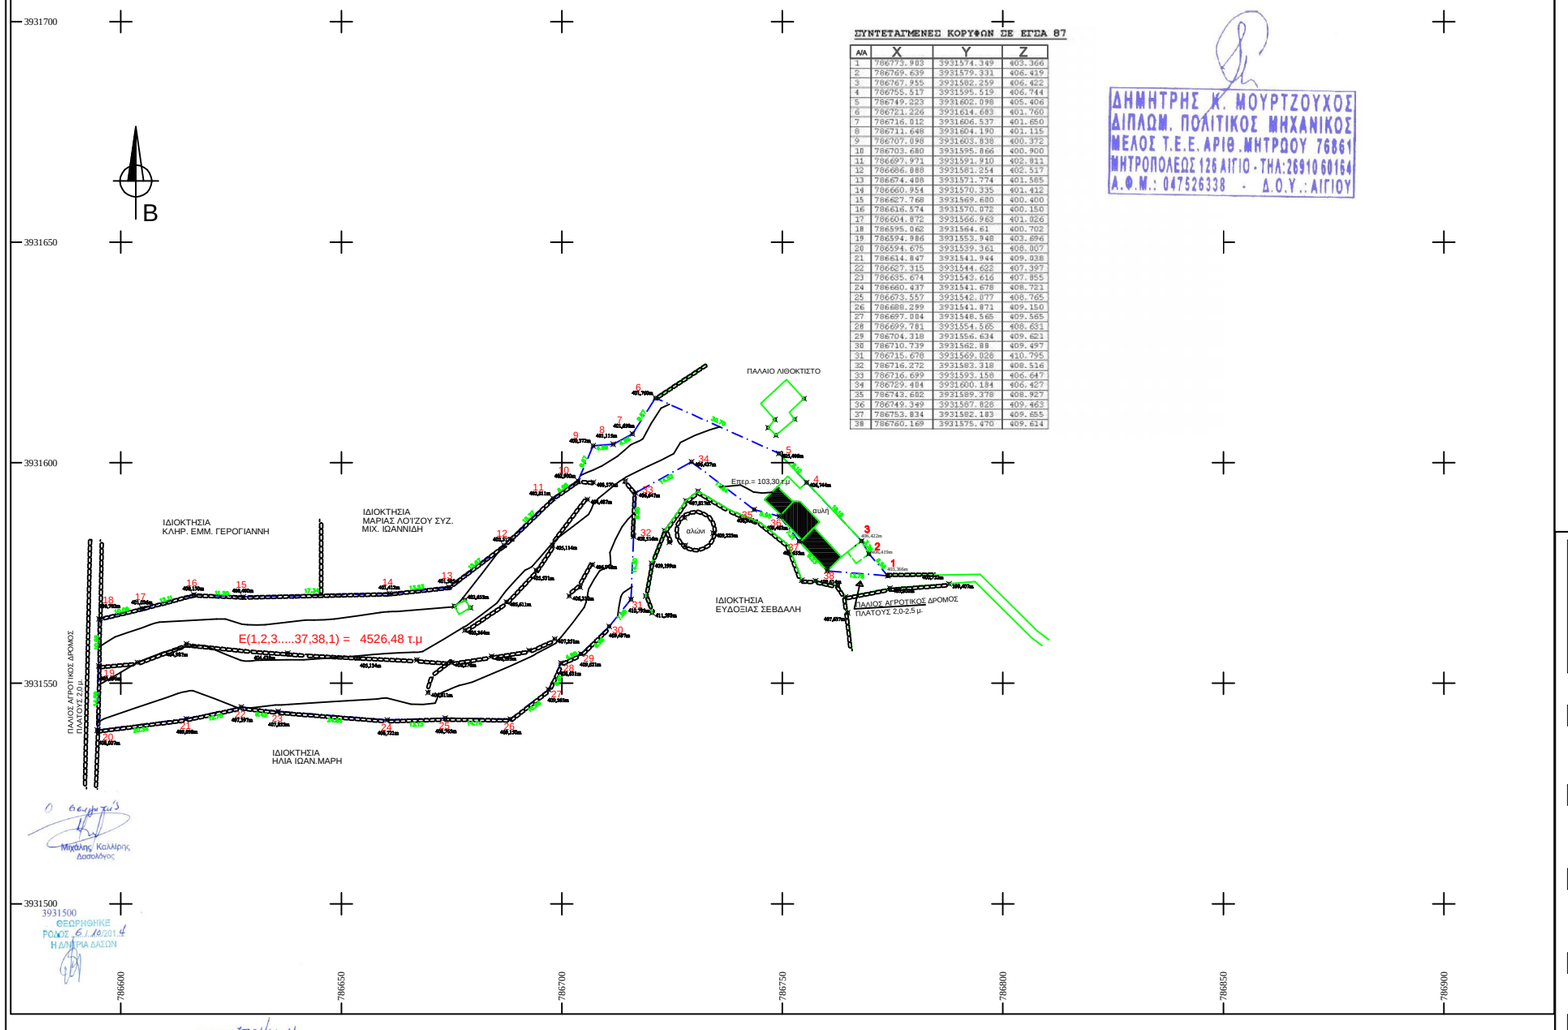

ΣΥΝΤΕΤΑΓΜΕΝΕΣ ΚΟΡΥΦΩΝ ΣΕ ΕΓΣΑ 87

Α/Α	X	Y	Z
1	786773.983	3931574.349	403.366
2	786769.639	3931579.331	406.419
3	786767.955	3931582.259	406.422
4	786755.517	3931595.519	406.744
5	786749.223	3931602.098	405.406
6	786721.226	3931614.683	401.760
7	786716.012	3931606.537	401.650
8	786711.648	3931604.190	401.115
9	786707.098	3931603.838	400.372
10	786703.680	3931595.866	400.900
11	786697.971	3931591.910	402.811
12	786686.888	3931581.254	402.517
13	786674.488	3931571.774	401.585
14	786660.954	3931570.335	401.412
15	786627.768	3931569.680	400.400
16	786616.574	3931570.072	400.150
17	786604.872	3931566.963	401.026
18	786595.062	3931564.61	400.702
19	786594.986	3931553.948	403.896
20	786594.675	3931539.361	408.807
21	786614.847	3931541.944	409.038
22	786627.315	3931544.622	407.397
23	786635.674	3931543.616	407.855
24	786660.437	3931541.678	408.721
25	786673.557	3931542.077	408.765
26	786688.299	3931541.871	409.150
27	786697.884	3931548.565	409.565
28	786699.781	3931554.565	408.631
29	786704.318	3931556.634	409.621
30	786710.739	3931562.88	409.497
31	786715.678	3931569.028	410.795
32	786716.272	3931583.318	408.516
33	786716.699	3931593.158	406.647
34	786729.484	3931600.184	406.427
35	786743.682	3931589.378	408.927
36	786749.349	3931587.828	409.463
37	786753.834	3931582.183	409.655
38	786760.169	3931575.470	409.614

ΔΗΜΗΤΡΗΣ Κ. ΜΟΥΡΤΖΟΥΧΟΣ
ΔΙΠΛΩΜ. ΠΟΛΙΤΙΚΟΣ ΜΗΧΑΝΙΚΟΣ
ΜΕΛΟΣ Τ.Ε.Ε. ΑΡΙΘ.ΜΗΤΡΩΟΥ 76861
ΜΗΤΡΟΠΟΛΕΩΣ 126 ΑΙΓΙΟ - ΤΗΛ:26910 60164
Α.Φ.Μ.: 047526338 - Δ.Ο.Υ.: ΑΙΓΙΟΥ

Μιχάλης Καλλίρης
Δασολόγος

ΘΕΩΡΗΘΗΚΕ
ΡΟΔΟΣ 6/10/2014
Η ΔΙΑΓΡΑΜΜΑ ΔΑΣΩΝ

Πρ. Χαρ. - ΑΝΗΚΕΙ ΣΤ. 75384/6.10.14
ΤΗΣ ΔΙΕΥΘΥΝΣΗΣ ΔΑΣΩΝ
ΔΩΔΕΚΑΝΗΣΟΥ

ΥΠΟΜΝΗΜΑ

1) ΕΜΒΑΔΟΝ ΓΑΙΩΤΕΜΑΧΙΟΥ :

E(1,2,3.....37,38,1) = 4526,48 τ.μ

2) ΟΡΟΙ ΔΟΜΗΣΗΣ

[π.δ της 14-7-99-ΦΕΚ 580/Δ/27-7-1999]
<<Κώδικας βασικής πολεοδομικής νομοθεσίας > Μέρος-ΙΙ > Κεφάλαιο-Η >
> Δόμηση εκτός εγκεκριμένων σχεδίων.
- Αρθρον-162: Γενικοί όροι και περιορισμοί δόμησης.
Αρθ-17 ΝΔ/17-7/16-8-23, άρθρο μόνο παρ.6 ΝΔ-3/17-12-25, Αρθ-1 Ν-3976/29, Αρθ-1 ΠΔ-24/31-5-85)
- Αρθρον-167: Κατοικία (Αρθ-6 ΠΔ-24/31-5-85)
Αρθ-17 ΝΔ/17-7/16-8-23, άρθρο μόνο παρ.6 ΝΔ-3/17-12-25, Αρθ-1 Ν-3976/29, Αρθ-1 ΠΔ-24/31-5-85)

3) ΔΗΛΩΣΗ Ν.Δ 651 / 77, Ν 1337 / 83

Δηλώνεται υπεύθυνα οτι το γαιωτεμάχιο του παρόντος διαγράμματος
υπο τα στοιχεία :
E(1,2,3.....37,38,1) = 4526,48 τ.μ
ΕΙΝΑΙ ΑΡΤΙΟ ΚΑΙ ΟΙΚΟΔΟΜΗΣΙΜΟ κατά ΚΑΝΟΝΑ σύμφωνα με τις ισχύουσες πολεοδομικές διατάξεις,
ΜΕΤΑ ΑΠΟ ΕΓΚΡΙΣΗ ΤΗΣ ΥΠΗΡΕΣΙΑΣ ΔΑΣΩΝ ΔΩΔΕΚΑΝΗΣΟΥ,
Βρίσκεται ΕΚΤΟΣ ΣΧΕΔΙΟΥ στην περιοχή <<Άγιοι Ανάργυροι>> - ΜΕΝΕΤΩΝ
της ευρύτερης περιοχής του Δήμου Καρπάθου.
Σύμφωνα με το Ν1337/83 δεν οφείλονται εισφορές σε γή ή σε χρήμα.
Το παραπάνω γαιωτεμάχιο βρίσκεται σε απόσταση: Α>800,00 μ. από τη θάλασσα.
ΤΟ ΤΟΠΟΓΡΑΦΙΚΟ ΔΙΑΓΡΑΜΜΑ ΣΥΝΤΑΧΘΗΚΕ ΜΕ ΥΠΟΔΕΙΞΗ ΤΩΝ ΟΡΙΩΝ ΑΠΟ ΤΟΝ ΙΔΙΟΚΤΗΤΗ ΤΗΣ ΕΚΤΑΣΗΣ.

Ο ΜΗΧΑΝΙΚΟΣ

ΝΙΚΟΣ ΒΑΣ. ΠΑΧΟΥΛΗΣ
ΠΤΥΧ. ΠΟΛΙΤΙΚΟΣ ΜΗΧΑΝΙΚΟΣ ΤΕ
ΜΕΛΟΣ Ε.Ε.Τ.Ε.Μ. - ΑΡΙΘ.ΜΗΤΡΩΟΥ: 7636
ΚΑΡΠΑΘΟΣ - ΤΗΛ. 22450.23756 - 61004
Α.Φ.Μ.: 023683792 - Δ.Ο.Υ. ΚΑΡΠΑΘΟΥ

4) ΔΗΛΩΣΗ ΙΔΙΟΚΤΗΤΟΥ

Η κάτωθι υπογεγραμμένη ΦΩΤΕΙΝΗ ΔΗΜ. ΜΑΡΑΓΔΟΥΛΗ ιδιοκτήτρια του γαιωτεμαχίου
που φαίνεται στο παρόν τοπογραφικό διάγραμμα,με στοιχεία: E(1,2,3.....37,38,1) = 4526,48 τ.μ δηλώνω
οτι τα όρια του παρόντος ακινήτου που επιτέδειξα στον πολιτικό μηχανικό ΠΑΧΟΥΛΗ ΝΙΚΟΛΑΟ είναι ορθά.

Η ΔΗΛΟΥΣΑ

ΣΥΜΒΟΛΙΣΜΟΙ ΤΟΠΟΓΡΑΦΙΚΟΥ ΔΙΑΓΡΑΜΜΑΤΟΣ

Κορυφή ορίου οικοπέδου
Κτίσμα
Τοιχείο μπετόν
Κτιστός πέτρινος τοίχος
Στύλος Δ.Ε.Η
Στύλος ΟΤΕ
Ευκάλυπτος
Βράχος
Πέυκο
Ελιά
Χαρουπιά

* Το γαιωτεμάχιο μετρήθηκε με μονόσυχνο δέκτη GPS TRIMBLE R3
* Το εμβαδόν του και οι πλευρές του υπολογίσθηκαν αναλυτικά με χρήση Η/Υ
* Σύστημα αναφοράς συν/μένων ΕΓΣΑ 87΄
* Τα όρια του υπεδείχθησαν από τον ιδιοκτήτη, δηλώνοντας ότι είναι αληθή

ΤΕΧΝΙΚΟ ΓΡΑΦΕΙΟ
Νίκος Βασ. Παχούλης
& Συνεργάτες [1980]
ΚΑΡΠΑΘΟΣ - Τ.Κ. 85700
Τηλ. 22450. 23756-61004
E - mail:nikpah@otenet.gr

Μελέτη
Επίβλεψη
Τοπογραφικά
Φωτορεαλισμός
Σχεδίαση AutoCAD

ΕΡΓΟΔΟΤΗΣ	ΦΩΤΕΙΝΗ ΔΗΜ. ΜΑΡΑΓΔΟΥΛΗ
ΕΙΔΟΣ ΕΡΓΟΥ	ΑΠΟΤΥΠΩΣΗ ΙΔΙΟΚΤΗΣΙΑΣ ΚΑΙ ΣΥΝΤΑΞΗ ΤΟΠΟΓΡΑΦΙΚΟΥ ΔΙΑΓΡΑΜΜΑΤΟΣ
ΘΕΣΗ ΕΡΓΟΥ	x/ Άγιοι Ανάργυροι // ΜΕΝΕΤΩΝ - Δήμος ΚΑΡΠΑΘΟΥ - ΕΚΤΟΣ ΣΧΕΔΙΟΥ -
ΜΕΛΕΤΗΤΗΣ	ΝΙΚΟΣ ΒΑΣ. ΠΑΧΟΥΛΗΣ Πτυχ. Πολιτικός Μηχανικός ΤΕ
ΘΕΜΑ ΣΧΕΔΙΟΥ	ΤΟΠΟΓΡΑΦΙΚΟ ΔΙΑΓΡΑΜΜΑ
ΑΡΙΘΜΟΣ ΣΧΕΔΙΟΥ	Τ1
ΚΛΙΜΑΚΑ	1 / 500
ΧΡΟΝΟΣ ΜΕΛΕΤΗΣ	ΝΟΕΜΒΡΙΟΣ 2011

ΣΦΡΑΓΙΔΑ / ΥΠΟΓΡΑΦΗ ΜΗΧΑΝΙΚΟΥ

ΝΙΚΟΣ ΒΑΣ. ΠΑΧΟΥΛΗΣ
ΠΤΥΧ. ΠΟΛΙΤΙΚΟΣ ΜΗΧΑΝΙΚΟΣ ΤΕ
ΜΕΛΟΣ Ε.Ε.Τ.Ε.Μ. - ΑΡΙΘ.ΜΗΤΡΩΟΥ: 7636
ΚΑΡΠΑΘΟΣ - ΤΗΛ. 22450.23756 - 61004
Α.Φ.Μ.: 023683792 - Δ.Ο.Υ. ΚΑΡΠΑΘΟΥ

ΘΕΩΡΗΣΗ ΥΠΗΡΕΣΙΑΣ

ΔΗΜΗΤΡΗΣ Κ. ΜΟΥΡΤΖΟΥΧΟΣ
ΔΙΠΛΩΜ. ΠΟΛΙΤΙΚΟΣ ΜΗΧΑΝΙΚΟΣ
ΜΕΛΟΣ Τ.Ε.Ε. ΑΡΙΘ.ΜΗΤΡΩΟΥ 76861
ΜΗΤΡΟΠΟΛΕΩΣ 126 ΑΙΓΙΟ - ΤΗΛ:26910 60164
Α.Φ.Μ.: 047526338 - Δ.Ο.Υ.: ΑΙΓΙΟΥ