ΟΛΟΠΟΡΙΚΟ ΣΚΑΡΙΦΗΜΑ - ΑΠΟΤΥΠΩΜΑ ΟΡΘΟΦΩΤΟΧΑΡΤΗ ΚΤΗΜΑΤΟΛΟΓΙΟΥ

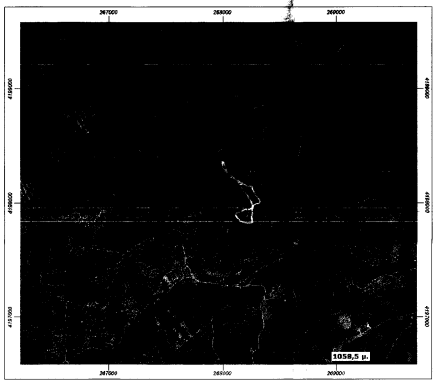

Απόσπασμα Χαρτών Γ.Υ.Σ. (6251/7, 6251/8, 6261/1, 6261/2), κλίμακας 1/5000

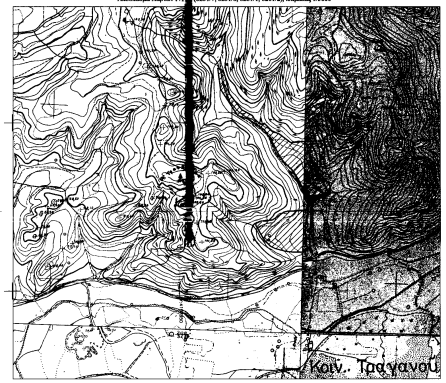

Απόσπασμα Χαρτών Οργοθέτησης Ζ.Ο.Ε. (ΦΕΚ 1161 Δ / 1993), κλίμακας 1/25000

ΦΩΤΟΤΕΚΜΗΡΙΩΣΗ

Φώτο 1.

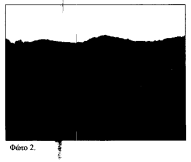
Φώτο 2.

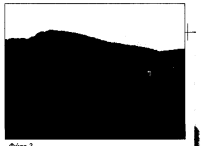
Φώτο 3.

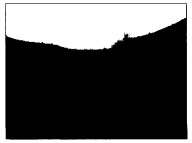
Φώτο 5.

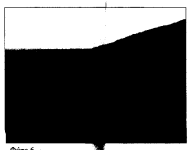
Φώτο 6.

Φώτο 7.

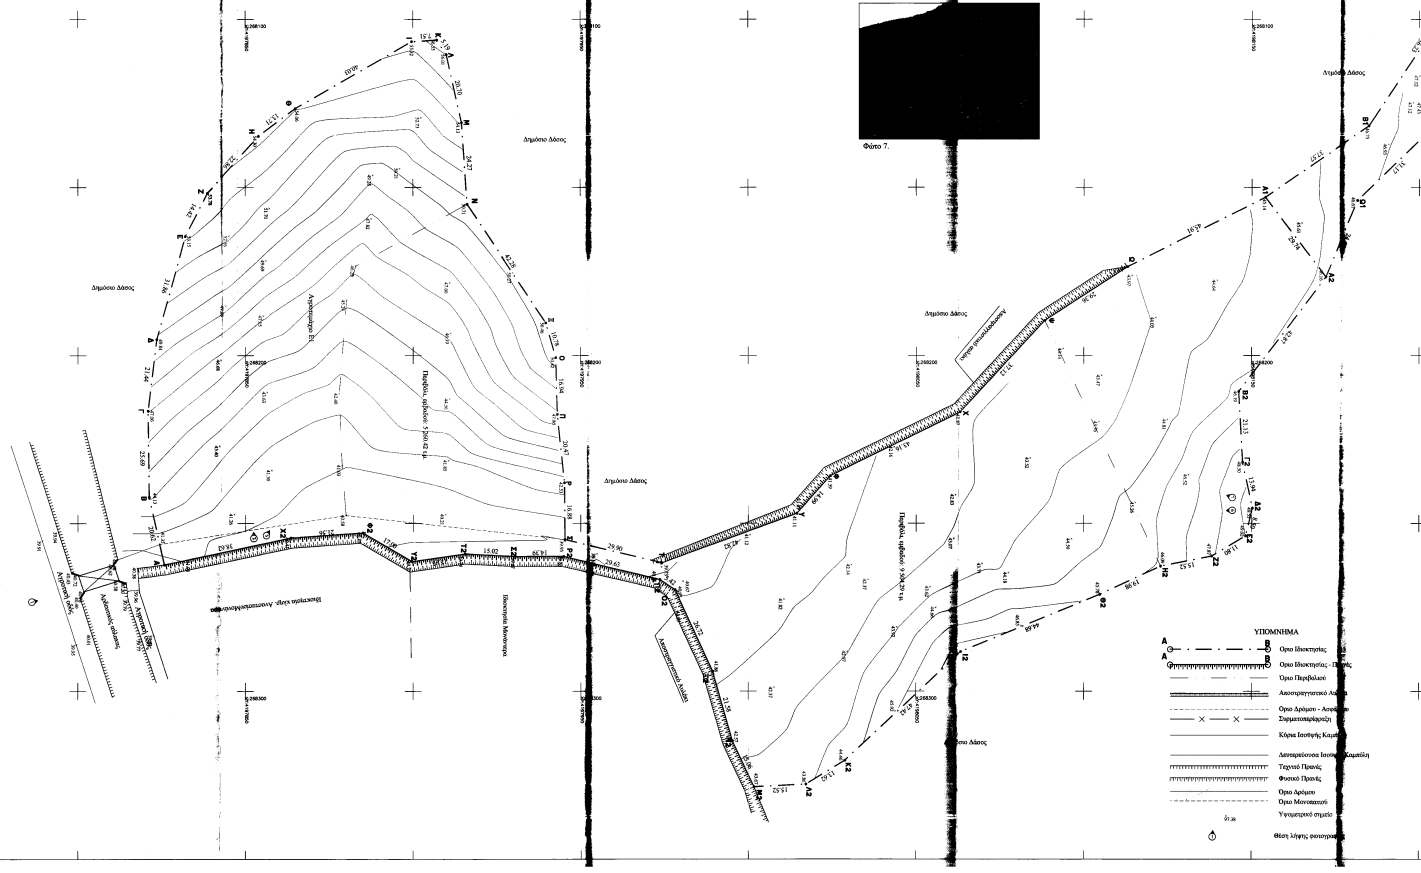
Δημόσιο Δάσος
Παράδρομος οδού Ο1
Παράδρομος οδού Ο2
Αποστραγγιστικό Δίκλιδο
Αποστραγγιστικό Δίκλιδο
Βατόδρομος Μεταβατικός
Βατόδρομος Μεταβατικός
Βατόδρομος Μεταβατικός