


ΑΠΟΣΠΑΣΜΑ Σ.Χ.Ο.Α.Π.  
1 : 50000

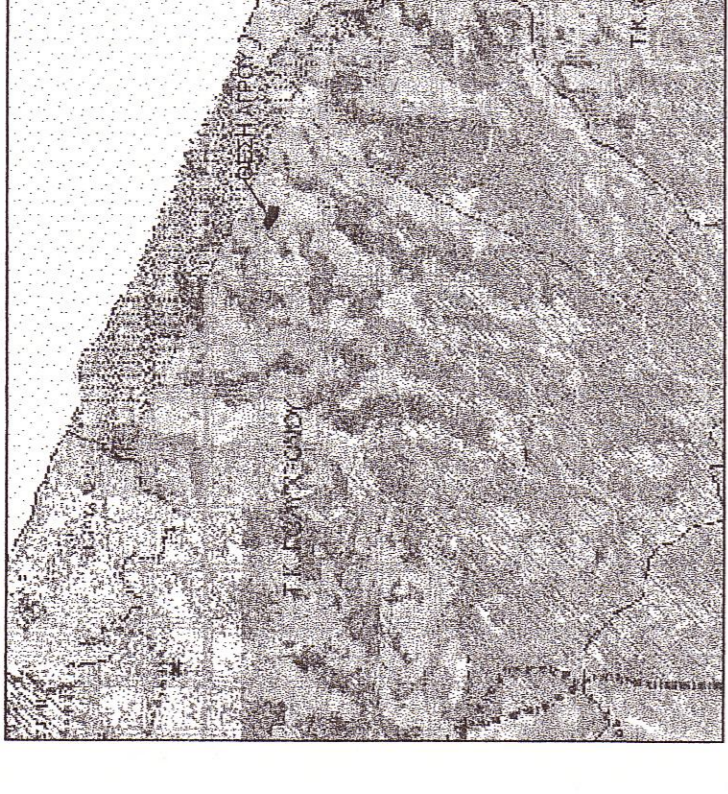

ΑΕΡΟΦΩΤΟΓΡΑΦΙΑ ΚΤΗΜΑΤΟΛΟΓΙΟΥ Α.Ε. (2007-2009)  
1 : 5000



ΕΡΓΟΔΟΤΗΣ:

ΑΦΟΙ ΔΑΛΑΜΑΓΚΑ

ΕΡΓΟ:

ΤΟΠΟΓΡΑΦΙΚΗ ΑΠΟΤΥΠΩΣΗ

ΘΕΣΗ:

Δ.Δ.ΠΟΛΥΧΩΡΟΥ ΘΕΣΗ:ΦΑΝΑΡΙΑ

ΜΕΛΕΤΗΤΗΣ:

ΜΑΡΙΝΟΣ ΧΡΗΣΤΟΔΟΥΛΟΣ  
ΠΟΛΙΤΙΚΟΣ ΜΗΧΑΝΙΚΟΣ  
ΤΗΛ. 2374022191

ΘΕΜΑ ΣΧΕΔΙΟΥ

ΤΟΠΟΓΡΑΦΙΚΟ ΔΙΑΓΡΑΜΜΑ

ΑΡΙΘΜΟΣ ΣΧΕΔΙΟΥ

T1

ΚΛΙΜΑΚΑ

1:500

ΧΡΟΝΟΣ ΜΕΛΕΤΗΣ

/2014

ΜΕΛΕΤΗΤΗΣ

ΕΛΕΓΧΟΣ

Εξεδόθη 10-11-2014


ΕΛΕΥΘΕΡΙΟΣ ΘΕΟΔΩΤΙΔΗΣ  
Διασολόγος με Β Βαθμό

ΣΥΝΟΛΕΥΕΙ ΤΗΝ ΥΠ' ΑΡΙΘ. 25230  
ΠΡΑΞΗ ΧΑΡΑΚΤΗΡΙΣΜΟΥ ΤΟΥ  
ΔΙΑΣΟΛΟΓΟΥ ΚΑΙ ΔΙΑΣΤΑΣΙΟΛΟΓΟΥ  
ΚΑΙ ΔΙΑΣΤΑΣΙΟΛΟΓΟΥ  
Ο Γ. ΒΑΣΙΛΕΥΣ ΚΑΛΕΣΤΑΝΙΔΗΣ

Διασολόγος με Β Βαθμό



Αγρός Κληρ. Βασιλικής Θεοδώρου

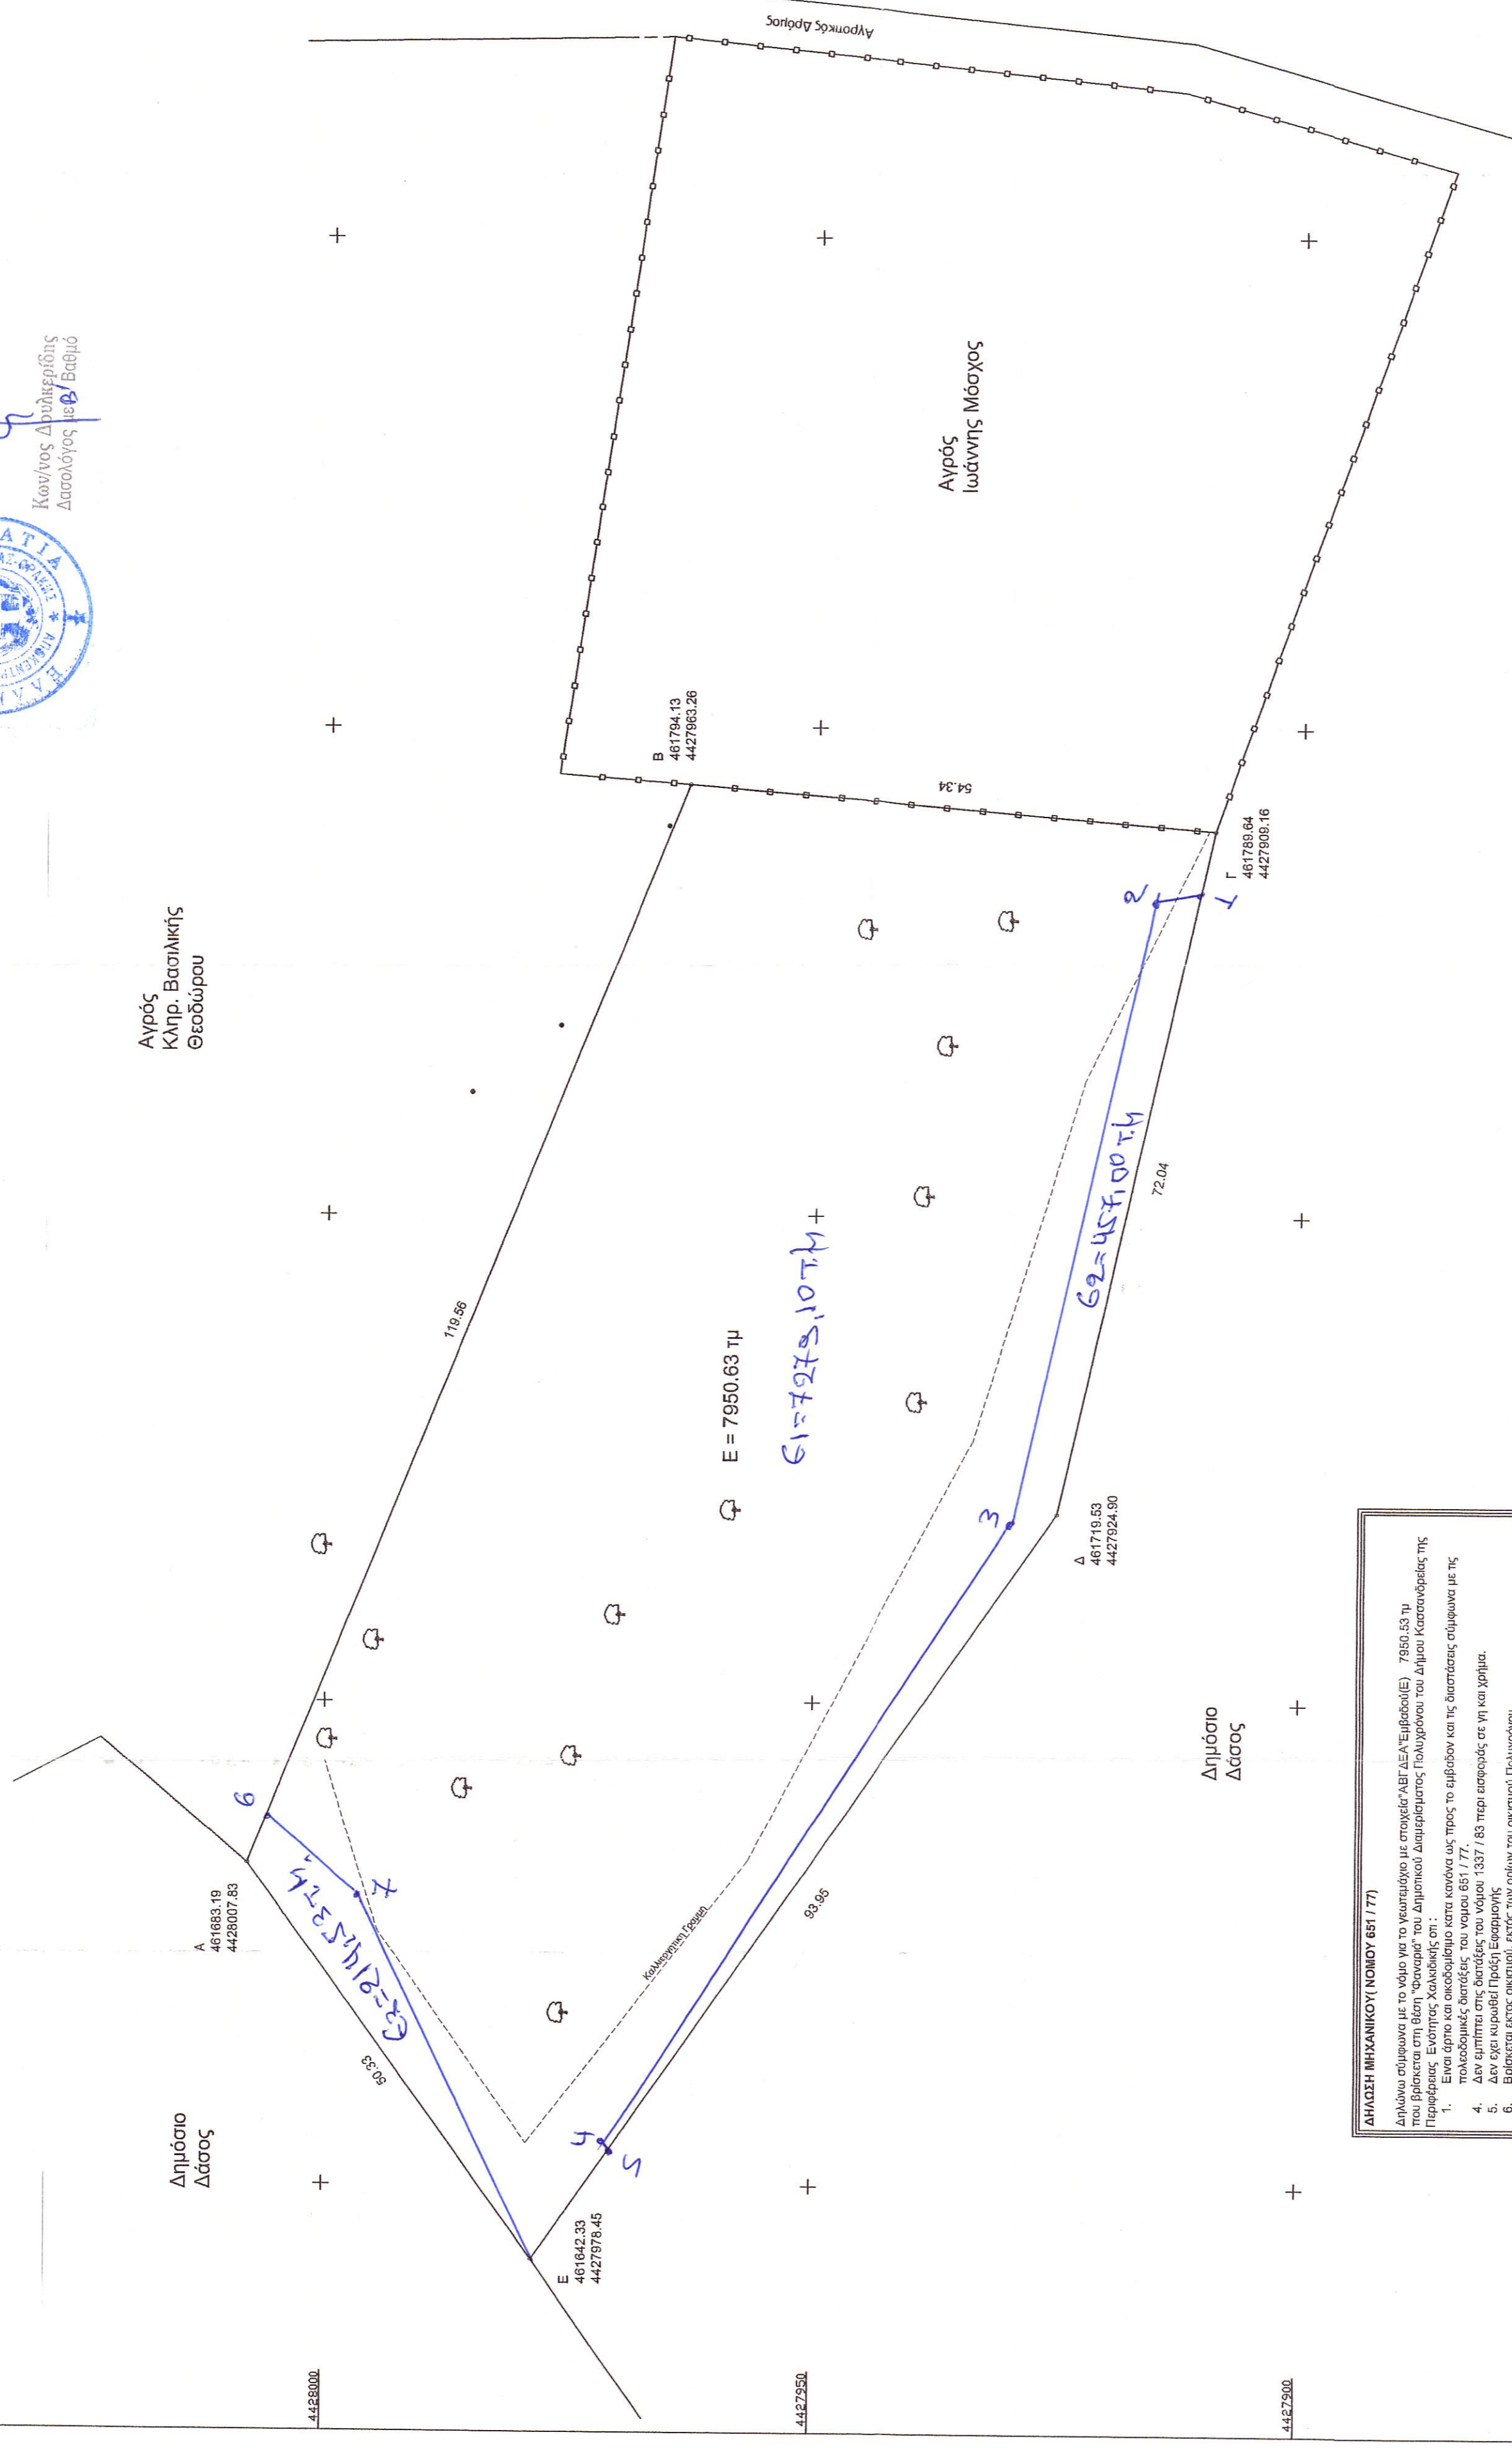



- Βρέθηκαν εκτός ορίων, εκτός των ορίων του οικισμού Πολύχωρου.
- Ενός είναι δεν διατρέχει ανάμεσα στα όρια της ΔΕΗ η γραμμή ηλεκτρικού αέρα.
- Απόσταση από Αγροτικό Δάσος 620 m
- Απόσταση από Οικόπεδο 1920 m
- Απόσταση από Οικόπεδο Πολύχωρου

Ο ΜΗΧΑΝΙΚΟΣ  
2014

α/α	X	Y
1	461783,29	4427910,59
2	461782,23	4427915,15
3	461718,46	4427929,49
4	461654,94	4427971,44
5	461653,67	4427970,58
6	461688,52	4428005,77
7	461680,54	4427996,93