

ΣΗΜΕΙΑ	ΥΠΗΡΕΣΙΑ	ΥΨΟΣ
1	452571.51	448272.04
2	452572.98	448274.05
3	452568.04	448273.21
4	452569.75	448272.41
5	452569.08	448271.99

# ΤΟΠΟΓΡΑΦΙΚΟ ΔΙΑΓΡΑΜΜΑ



ΓΗΠΕΔΟΥ ΑΒΓΔΕΖΗΘΙΚΑ  
ΕΜΒΑΔΟΥ E=1193.311 M<sup>2</sup>  
ΣΤΗΝ ΤΟΠΙΚΗ ΚΟΙΝΟΤΗΤΑ ΡΙΖΩΝ  
ΤΟΥ ΔΗΜΟΥ ΠΟΛΥΓΥΡΟΥ  
ΤΟΠΟΘΕΣΙΑ "ΚΑΨΑΛΟΣ"

ΚΛΙΜΑΚΑ 1:500



ΠΙΝΑΚΑΣ ΣΥΝΤΕΤΑΓΜΕΝΩΝ ΚΟΡΥΦΩΝ  
ΕΙΣΑ 87

Α	X=452527.77	Y=4482721.89
B	X=452545.06	Y=4482734.77
Γ	X=452575.16	Y=4482742.57
Δ	X=452596.00	Y=4482752.39
E	X=452576.47	Y=4482761.47
Z	X=452581.72	Y=4482754.06
H	X=452590.32	Y=4482715.54
Θ	X=452552.81	Y=4482726.86
I	X=452539.67	Y=4482724.48
K	X=452529.65	Y=4482720.44

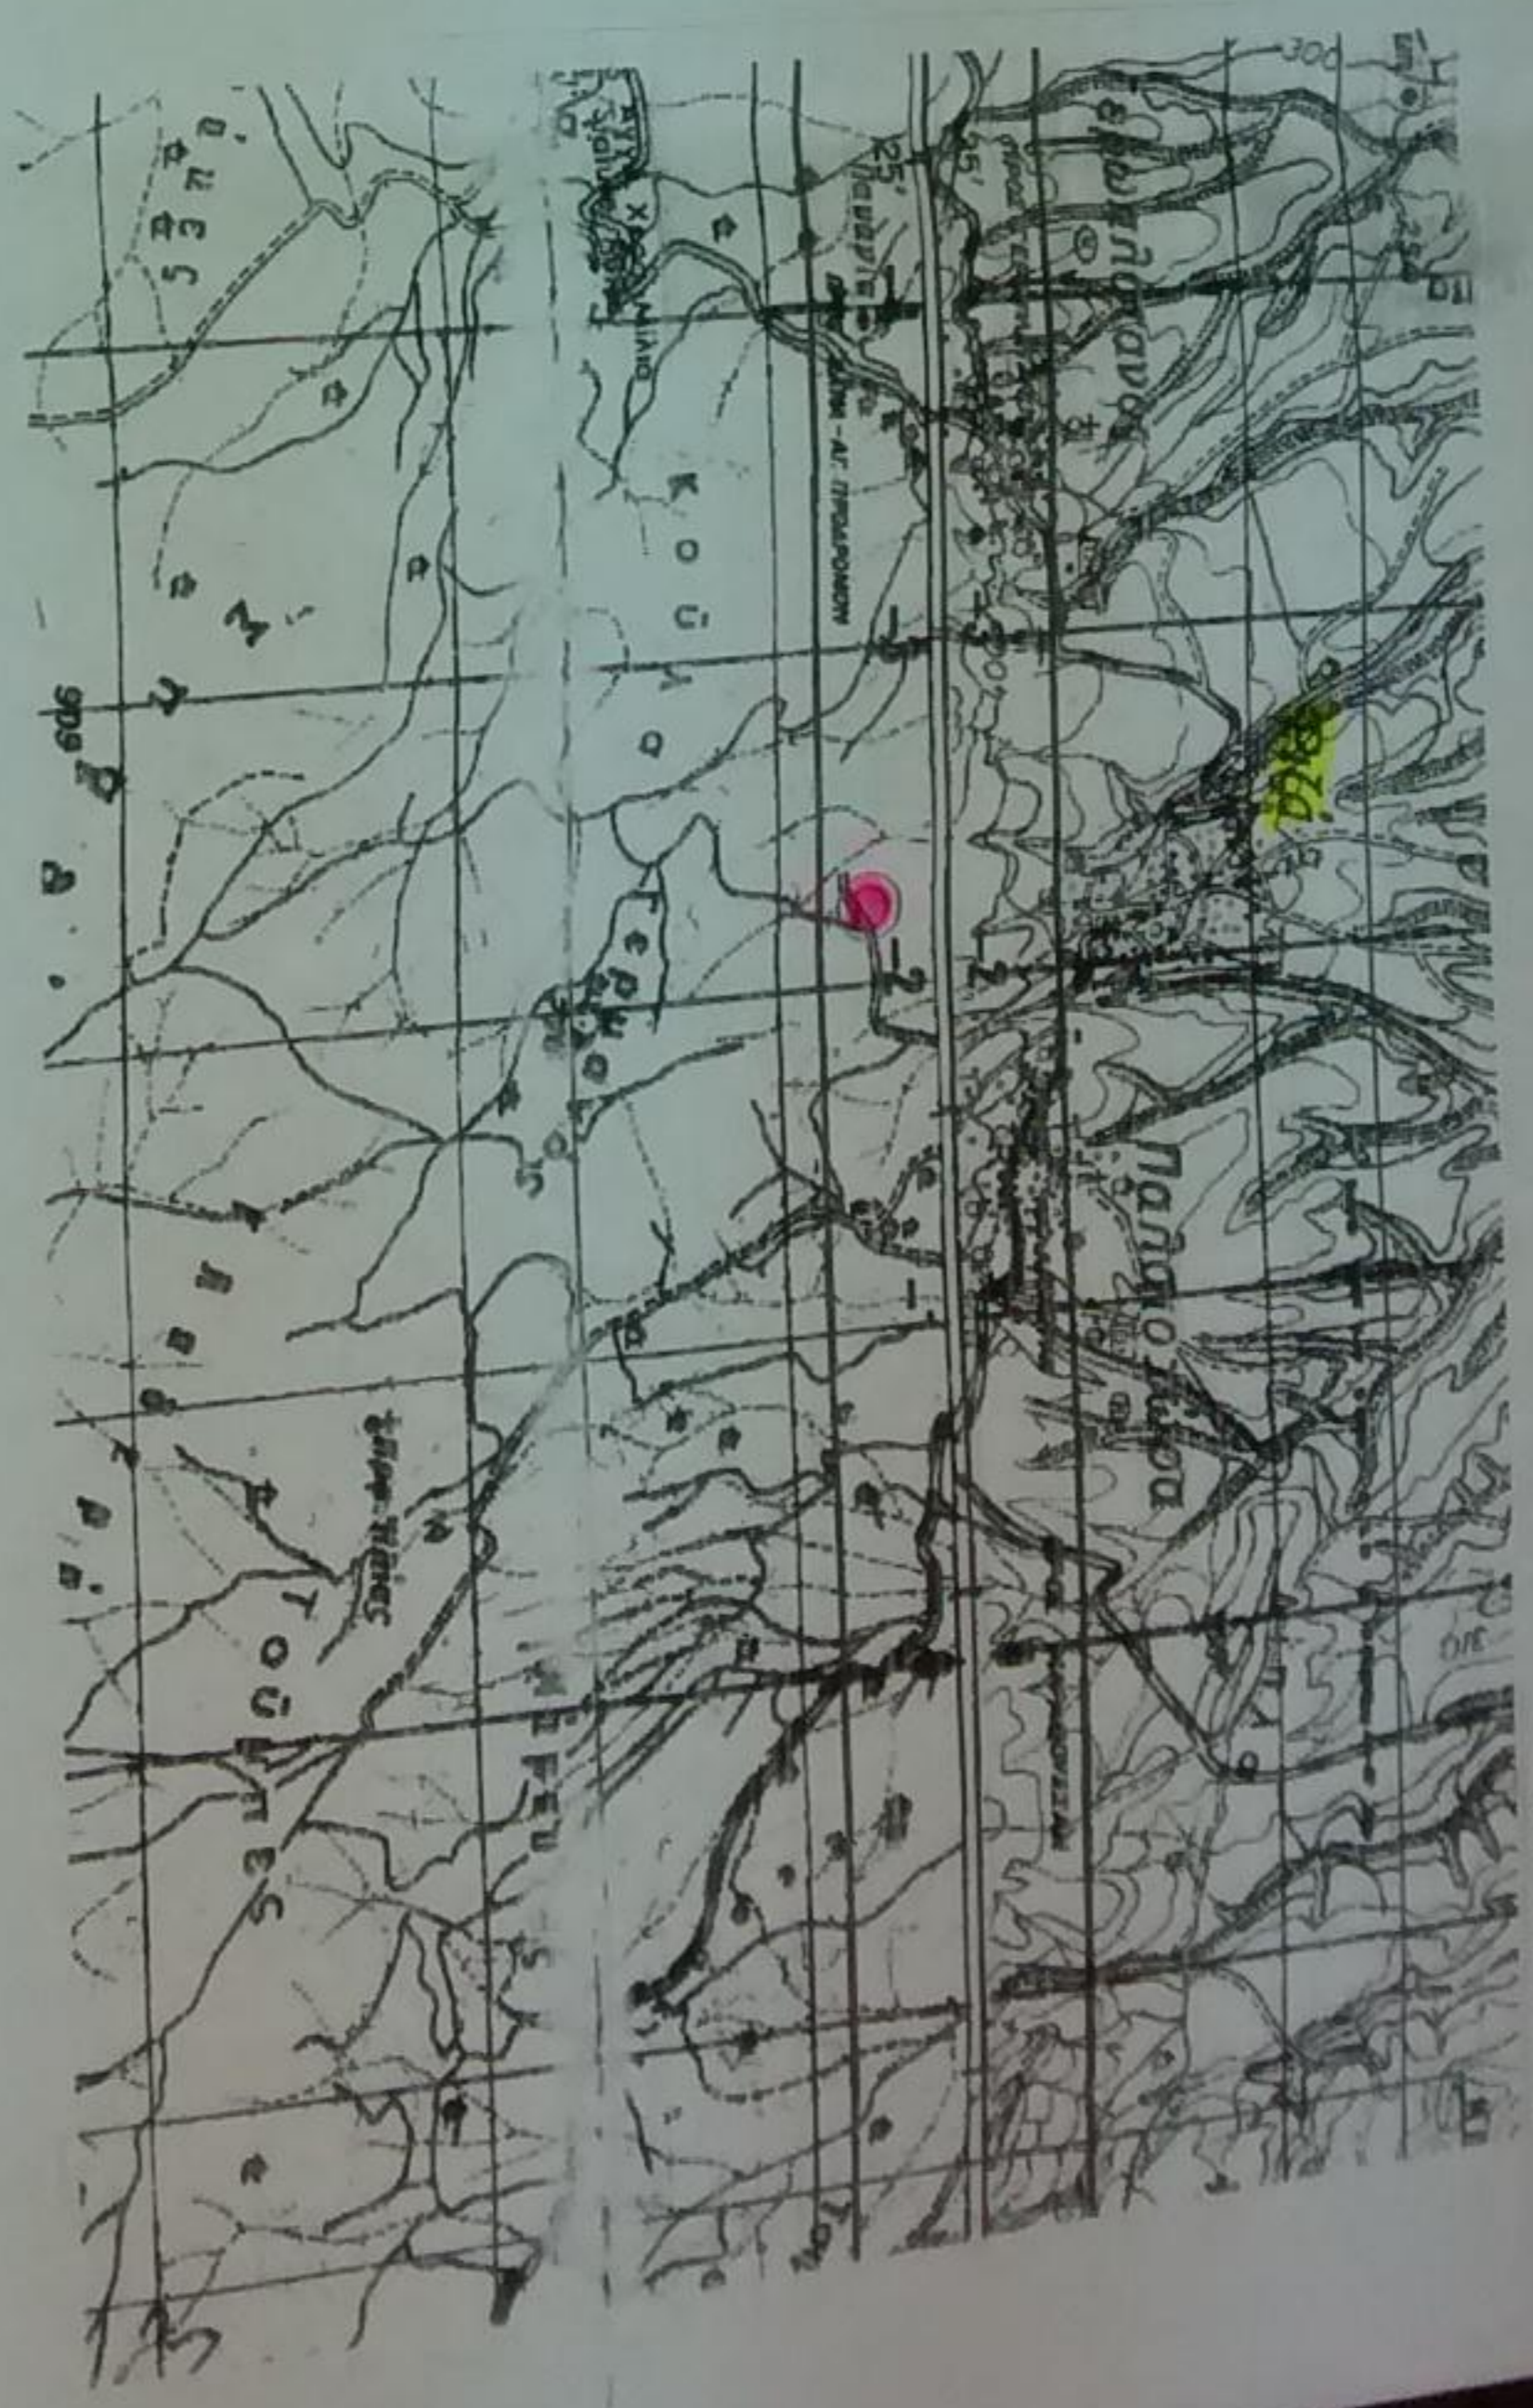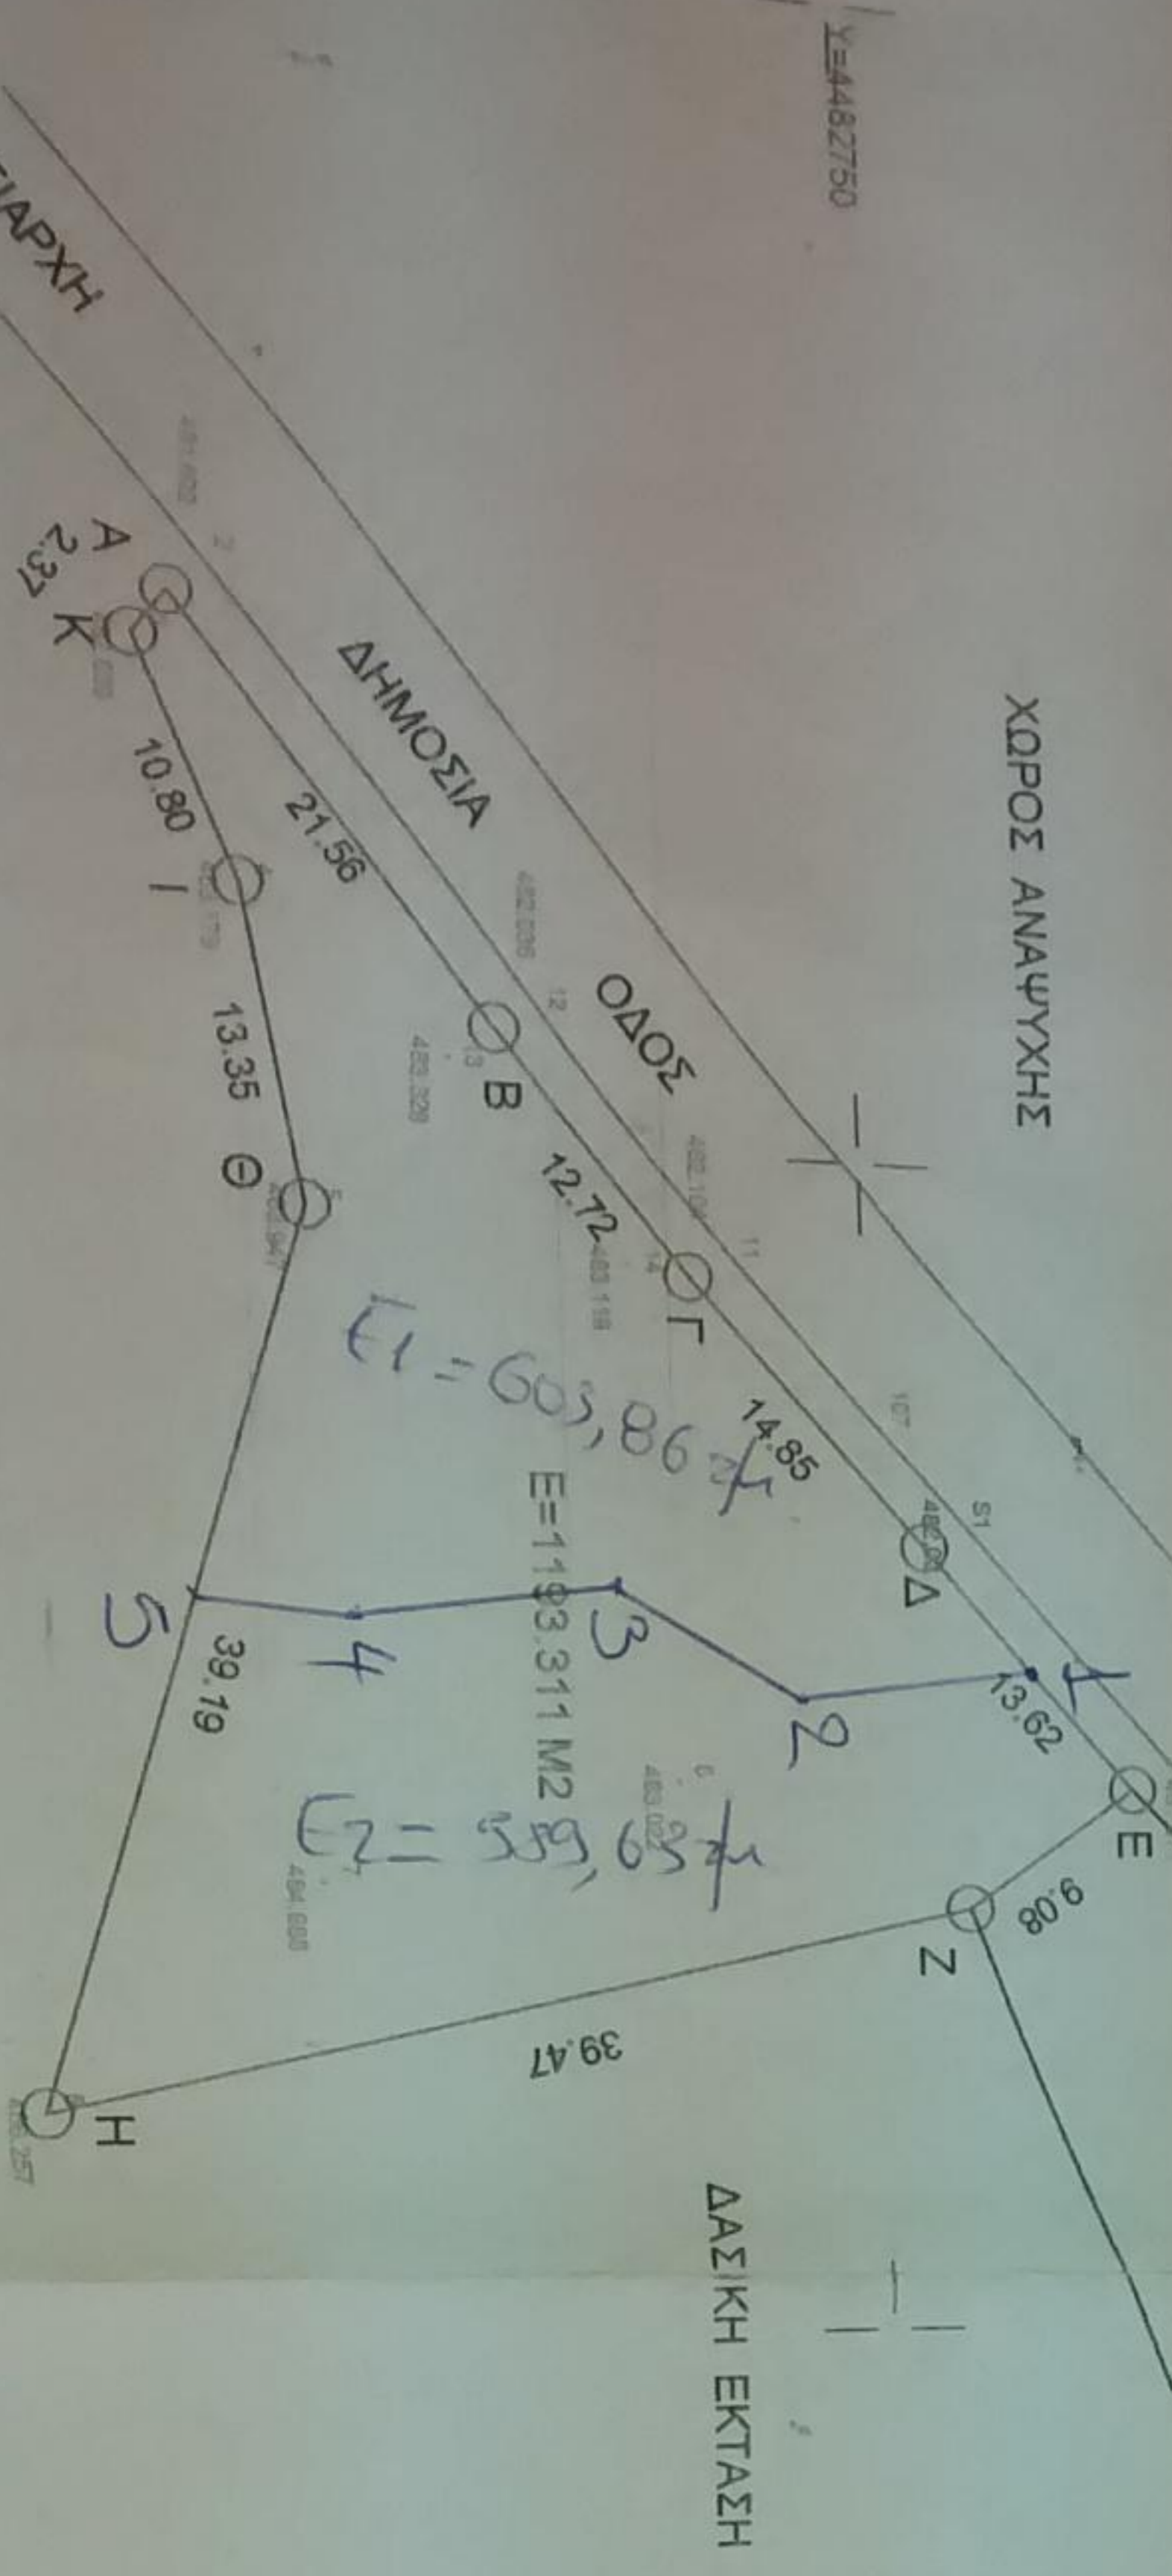

ΑΡΧΗΤΟ

ΠΟΛΥΓΥΡΟΣ 24-9-2014  
ΕΝΕΧΘΗΚΕ  
Η ΔΑΣΥΛΟΓΟΣ  
ΣΥΜΚΟΛΩΝ ΟΧΡΑΣΙΚΗ

Συντάχθηκε την 24-9-2014  
Χωρομετρητικού του Δημοτικού Πολυγυρού  
Γραφείο 24-9-2014  
Ο Δασολογός

Επιβλέπων Τίτλος  
Διαμορφωτής με Παράρτημα Β

ΕΜΜΑΝΟΥΗΛ ΣΕΒΑΣΤΑΣ