ΑΠΟΣΠΑΣΜΑ ΘΕΣΕΩΣ

ΠΗΓΗ : ΚΤΗΜΑΤΟΛΟΓΙΟ Α.Ε.

ΑΠΟΣΠΑΣΜΑ ΘΕΣΕΩΣ

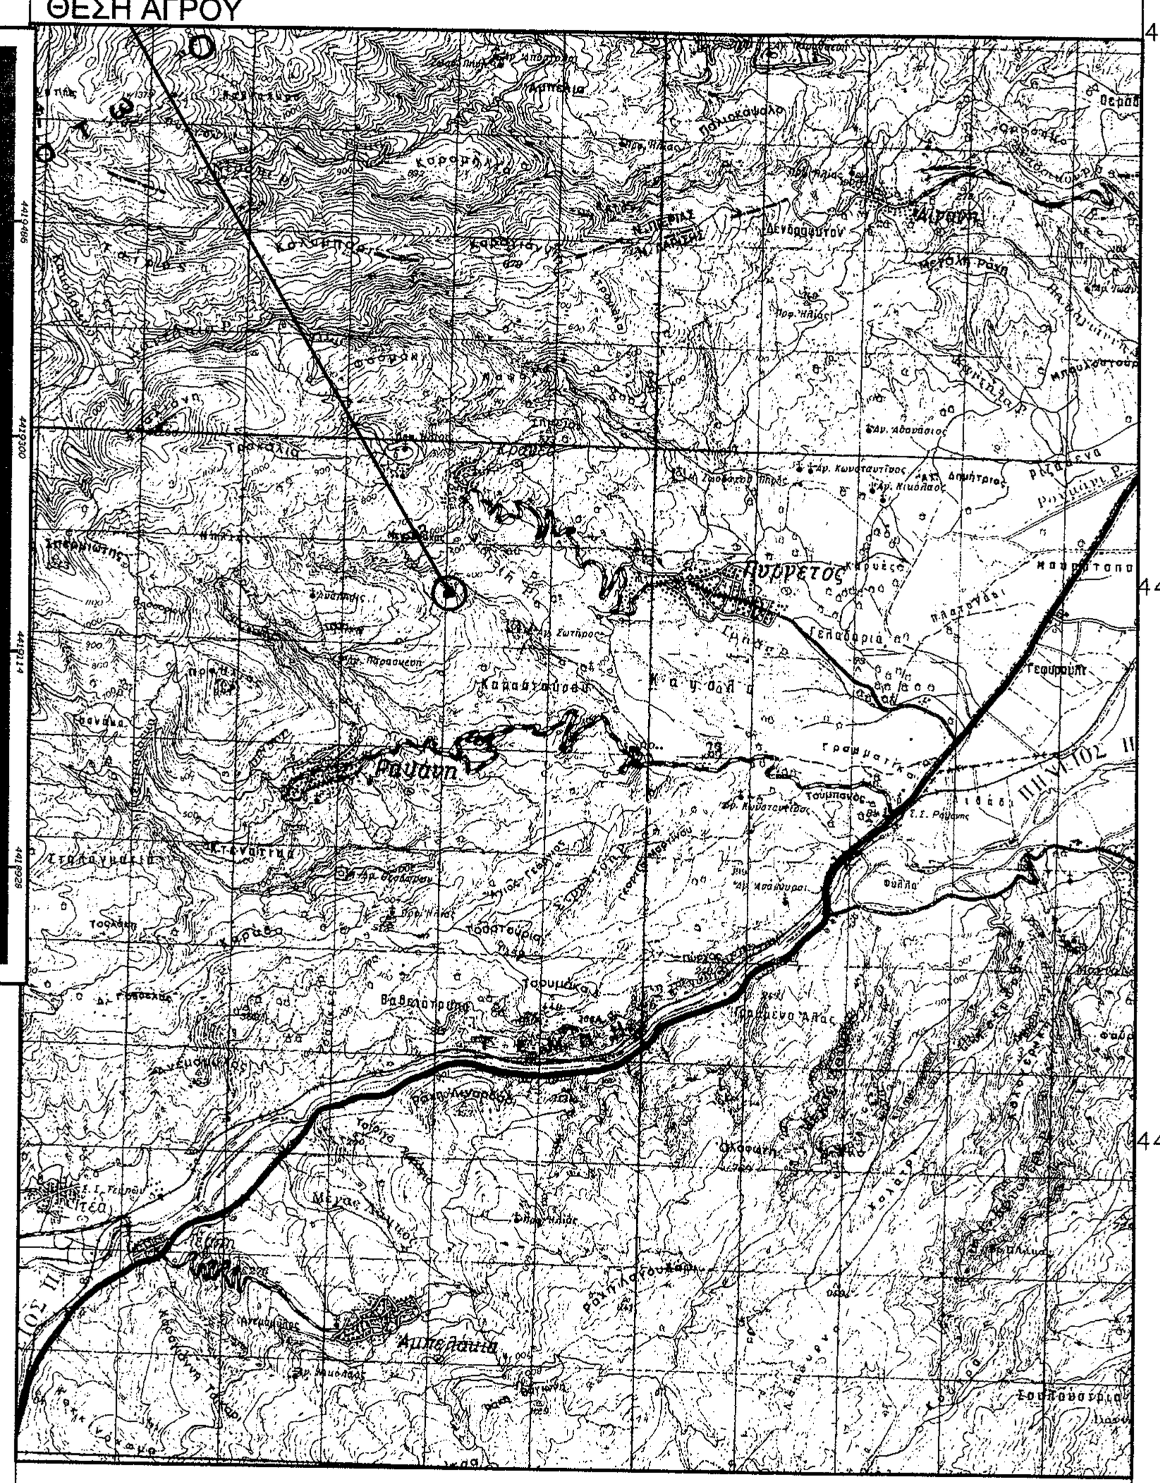

ΦΥΛΛΟ ΧΑΡΤΟΥ Γ.Υ.Σ "ΡΑΨΑΝΗ"

ΚΛΙΜΑΚΑ 1/50000

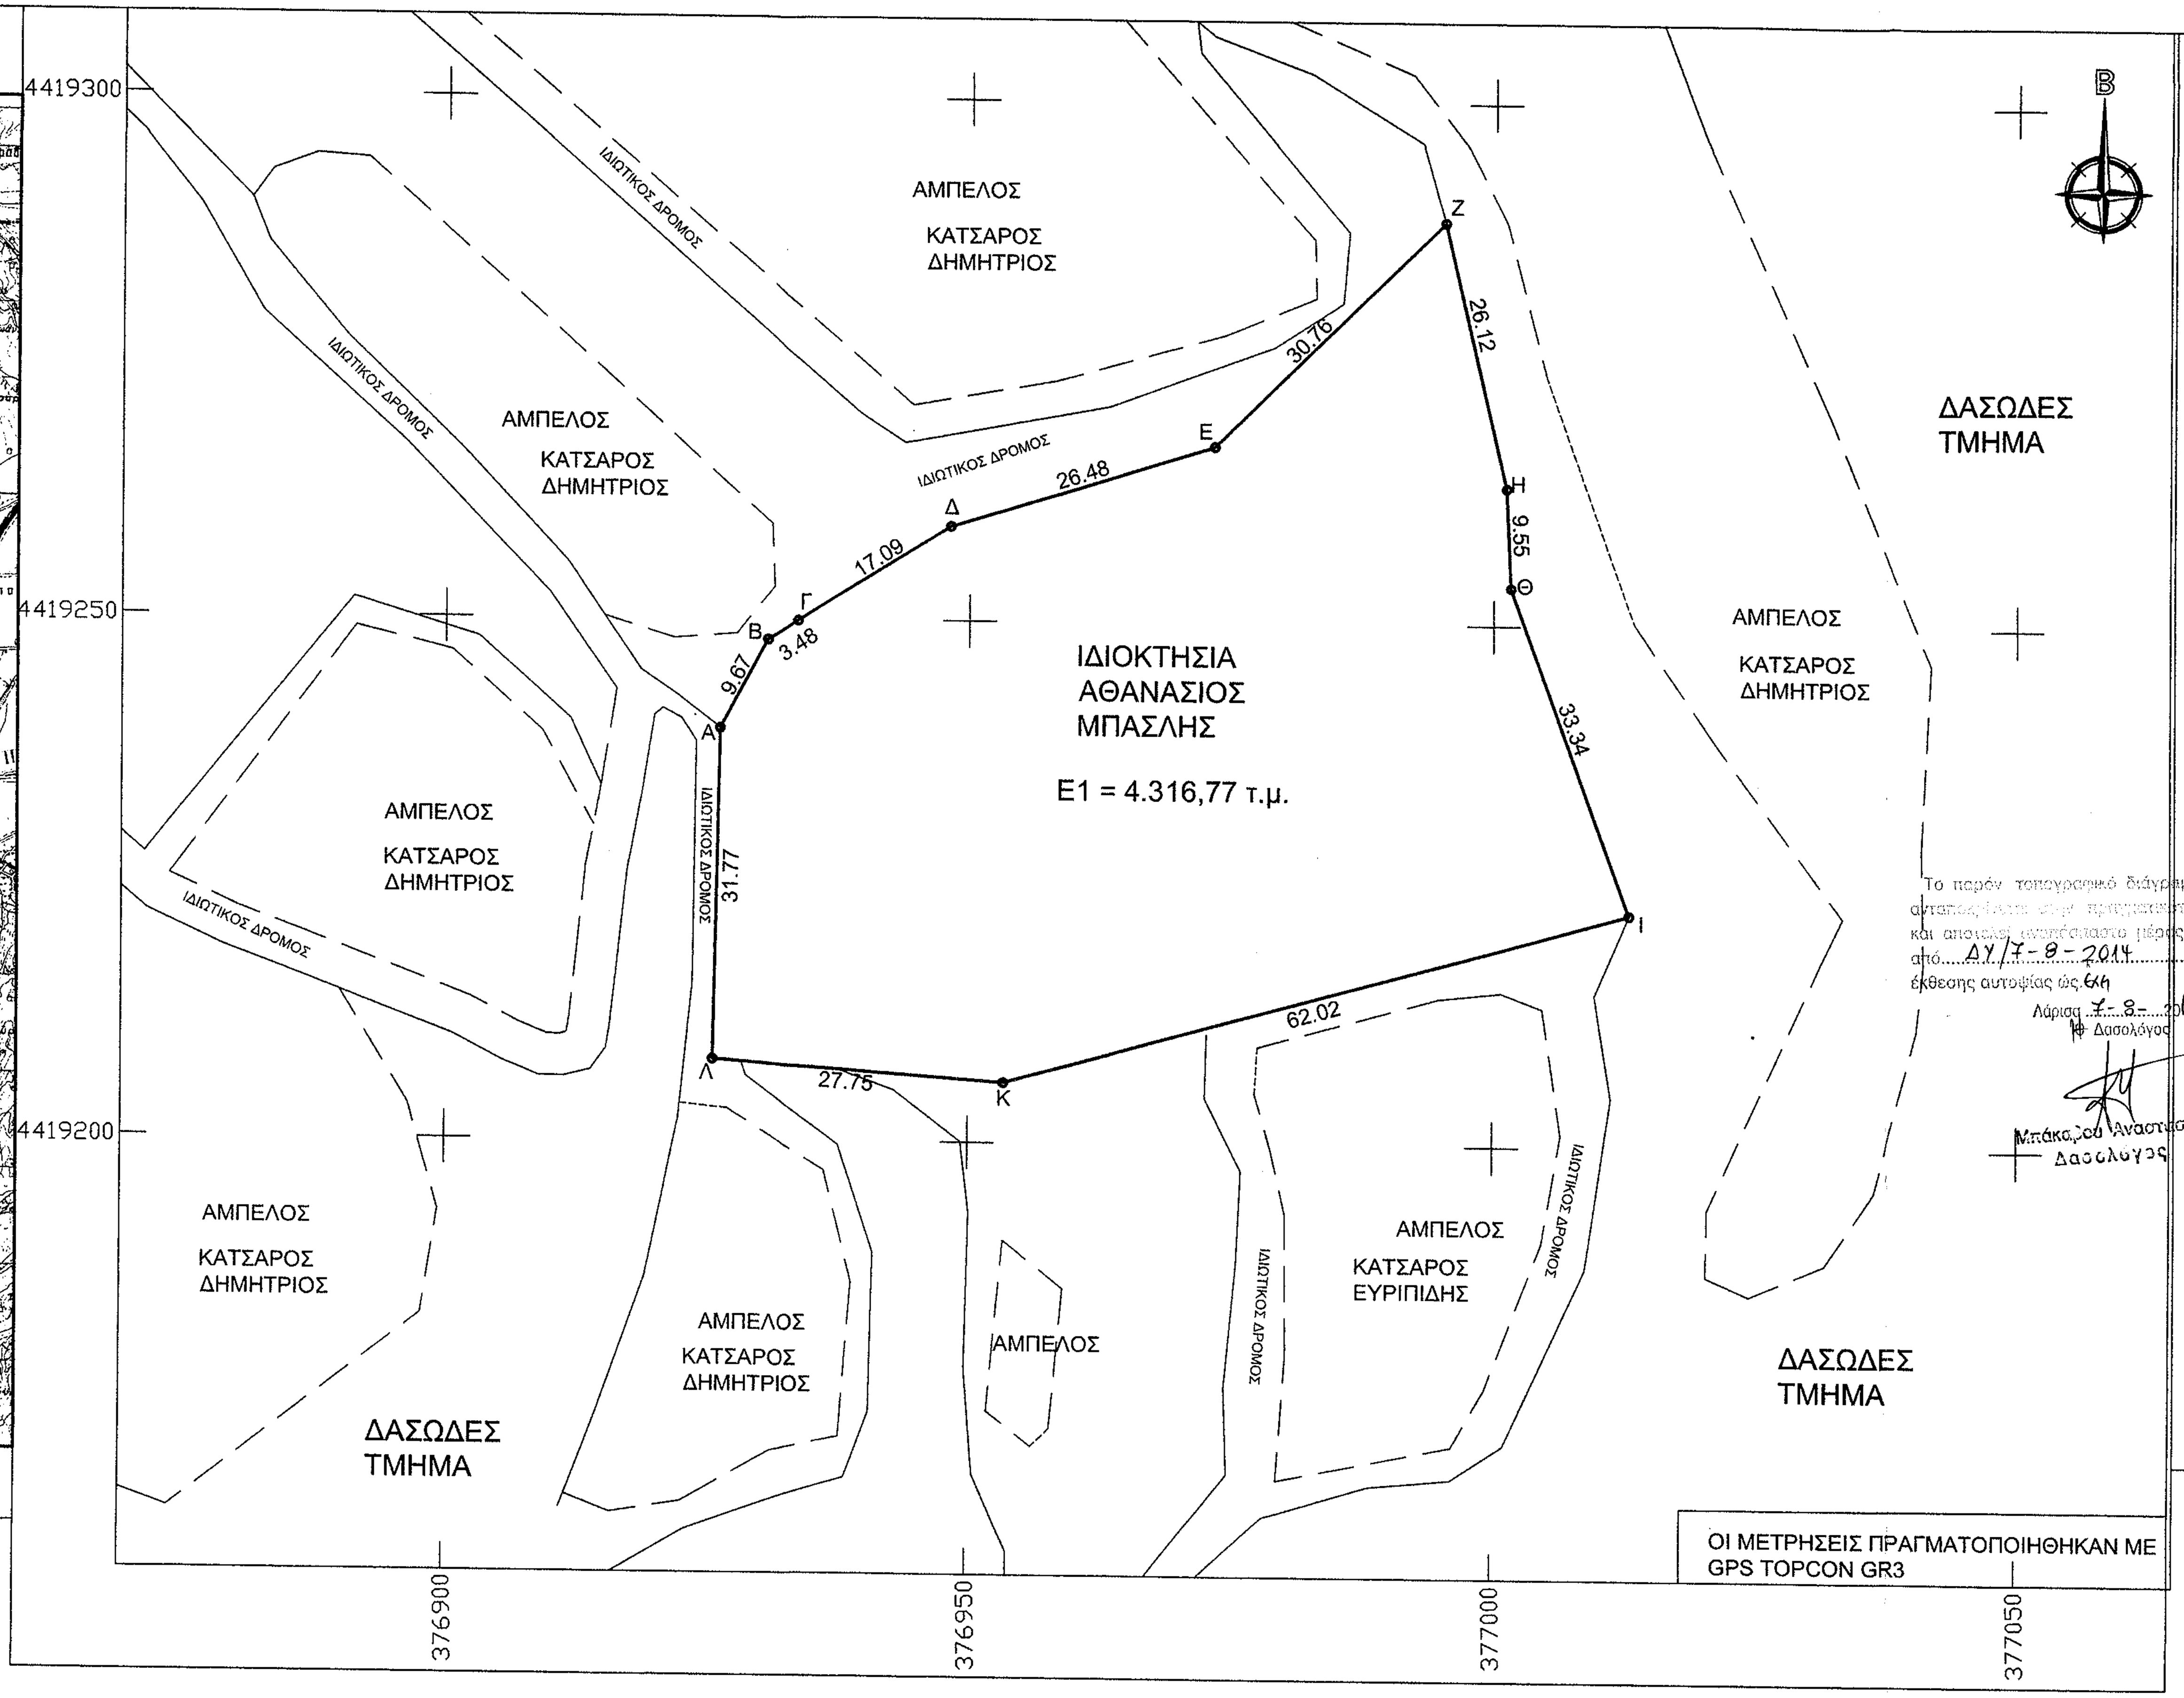

ΥΠΕΥΘΥΝΗ ΔΗΛΩΣΗ ΙΔΙΟΚΤΗΤΗ

Τα όρια υπεδείχθησαν απο τον ιδιοκτήτη και είναι τα αληθή.

Ο Δηλών

ΒΕΒΑΙΩΣΗ Ν.651/77

Ο υπογράφων κ. Αναστάσιος Μάκκας Αγρ. Τοπογράφος Μηχανικός βεβαιώνω ότι το αγροτεμάχιο με στοιχεία Α,Β,Γ,Δ,Ε,Ζ,Η,Θ,Ι,Κ,Λ,Α ιδιοκτησίας Μπασλή Αθανάσιου του Ιωάννη βρίσκεται εκτός των ορίων του οικισμού του Δ.Δ Κρανέας του Δ. Τεμπών.Δεν είναι άρτιο και οικοδομήσιμο, σύμφωνα με τις ισχύουσες πολεοδομικές διατάξεις.Απέχει από τον Δρόμο Κρανέας-Ραψάνης απόσταση 127 μ.

Δεν υπάγεται στις διατάξεις του Ν.1337/83 και η ιδιοκτησία δεν οφείλει εισφορά σε γή και χρήμα.

- Ο -
ΜΗΧΑΝΙΚΟΣ

ΑΝΑΣΤΑΣΙΟΣ ΜΙΧ. ΜΑΚΚΑΣ
ΑΓΡΟΝΟΜΟΣ - ΤΟΠΟΓΡΑΦΟΣ ΜΗΧ/ΚΟΣ
ΔΙΠΛ. ΑΡΙΣΤΟΤΕΛΕΙΟΥ ΠΑΝΕΠΙΣΤΗΜΙΟΥ ΘΕΣ/ΝΙΚΗΣ
ΑΡ. ΜΗΤΡΩΟΥ Τ.Ε.Ε. 86564
ΡΟΥΣΒΕΛΤ 24 - ΤΗΛ. 2410 250665 - ΚΙΝ. 6977636323
Τ.Κ. 41222 ΛΑΡΙΣΑ - Α΄ ΔΟΥ
Α.Φ.Μ. 104412340

Το παρόν τοπογραφικό διάγραμμα αποτελεί αναπόσπαστο μέρος της ... 7-8-2014
... ως ...
Λάρισα 7-8-2014
Ο Δασολόγος
Μπάκαλου Αναστασία
Δασολόγος

ΠΙΝΑΚΑΣ ΣΥΝΤΕΤΑΓΜΕΝΩΝ ΚΟΡΥΦΩΝ (ΕΓΣΑ 87)

Κορυφή	Χ	Υ	Απόσταση
Α	376926.30	4419239.52	ΑΒ = 9.67
Β	376930.80	4419248.08	ΒΓ = 3.48
Γ	376933.74	4419249.94	ΓΔ = 17.09
Δ	376948.18	4419259.07	ΔΕ = 26.48
Ε	376973.46	4419266.95	ΕΖ = 30.76
Ζ	376995.27	4419288.64	ΖΗ = 26.12
Η	377001.18	4419263.20	ΗΘ = 9.55
Θ	377001.65	4419253.67	ΘΙ = 33.34
Ι	377013.11	4419222.36	ΙΚ = 62.02
Κ	376953.35	4419205.77	ΚΛ = 27.75
Λ	376925.67	4419207.76	ΛΑ = 31.77
Α	376926.30	4419239.52	
Εμβαδό:	4316.77	Περίμετρος:	278.01

ΘΕΜΑ ΣΧΕΔΙΟΥ : " ΤΟΠΟΓΡΑΦΙΚΟ ΔΙΑΓΡΑΜΜΑ "

ΔΗΜΟΣ/ΚΟΙΝΟΤΗΤΑ : ΤΕΜΠΩΝ
ΣΥΝΟΙΚΙΣΜΟΣ/ΘΕΣΗ : Δ.Δ. ΚΡΑΝΕΑΣ / ΘΕΣΗ "ΚΟΚΚΙΝΟΓΕΙΑ"

ΧΡΟΝΟΣ ΜΕΛΕΤΗΣ : ΟΚΤΩΒΡΙΟΣ 2012
ΚΛΙΜΑΚΑ ΣΧΕΔΙΟΥ : 1 / 500

ΣΤΟΙΧΕΙΑ ΙΔΙΟΚΤΗΣΙΑΣ :

Α) ΑΓΡΟΤΕΜΑΧΙΟ Ε1

ΠΕΡΙΓΡΑΦΗ : Α,Β,Γ,Δ,Ε,Ζ,Η,Θ,Ι,Κ,Λ,Α
ΕΜΒΑΔΟΝ : Ε = 4.316,77 τ.μ.
ΙΔΙΟΚΤΗΤΗΣ : ΜΠΑΣΛΗΣ ΑΘΑΝΑΣΙΟΣ ΤΟΥ ΙΩΑΝΝΗ

ΟΡΟΙ ΔΟΜΗΣΗΣ ΠΕΡΙΟΧΗΣ (ΔΟΜΗΣΗ ΕΚΤΟΣ ΕΓΚΕΚΡΙΜΕΝΩΝ ΣΧΕΔΙΩΝ)

ΚΑΝΟΝΑΣ

Αρτιότητα Εμβαδόν : 4000 τ.μ. (Άρθρο 1 παρ. 1α)
Πρόσωπο : 25 μ. (Άρθρο 1 παρ. 1α)
Με όποιο πρόσωπο τα προυφιστάμενα της 31.12.2003 (Άρθρο 1 παρ. 1α και Άρθρο 23, παρ. 3 Ν. 3212/2003)
Βάθος : 50 μ.
Κάλυψη : 10% Γενικά, (Άρθρο 1, παρ. 3)
Συντελεστής Δόμησης : 0.20 Γενικά, (Άρθρο 1, παρ. 6)
Αριθμός Ορόφων : 2 Γενικά, (Άρθρο 3, παρ. 7)
Πλάγιες Αποστάσεις : 15 μ. Γενικά, (Άρθρο 1, παρ. 5)
Μέγιστο ύψος : 7.50μ Γενικά,(Άρθρο 1 παρ. 7)

ν.δ. 17.7./16.8.1923
ν.δ. 3/17.12.1925
ν.3976/1929
π.δ. 24/31.5.1985
ν.3212/2003

ΕΡΓΟΔΟΤΗΣ :

ΜΠΑΣΛΗΣ ΑΘΑΝΑΣΙΟΣ ΤΟΥ ΙΩΑΝΝΗ

ΕΡΓΟ :

ΑΠΟΤΥΠΩΣΗ ΑΓΡΟΤΕΜΑΧΙΟΥ Ε1

ΘΕΣΗ :

Δ.Δ. ΚΡΑΝΕΑΣ Δ. ΤΕΜΠΩΝ
ΘΕΣΗ " ΚΟΚΚΙΝΟΓΕΙΑ"

ΜΕΛΕΤΗΤΗΣ :

ΑΝΑΣΤΑΣΙΟΣ ΜΑΚΚΑΣ
ΑΓΡΟΝΟΜΟΣ ΤΟΠΟΓΡΑΦΟΣ ΜΗΧΑΝΙΚΟΣ

ΘΕΜΑ ΣΧΕΔΙΟΥ :

ΤΟΠΟΓΡΑΦΙΚΟ
ΔΙΑΓΡΑΜΜΑ

T

ΚΛΙΜΑΚΑ : 1: 500

ΧΡΟΝΟΣ ΜΕΛΕΤΗΣ : ΟΚΤΩΒΡΙΟΣ 2012

ΥΠΟΓΡΑΦΗ - ΣΦΡΑΓΙΔΑ

ΑΝΑΣΤΑΣΙΟΣ ΜΙΧ. ΜΑΚΚΑΣ
ΑΓΡΟΝΟΜΟΣ - ΤΟΠΟΓΡΑΦΟΣ ΜΗΧ/ΚΟΣ
ΔΙΠΛ. ΑΡΙΣΤΟΤΕΛΕΙΟΥ ΠΑΝΕΠΙΣΤΗΜΙΟΥ ΘΕΣ/ΝΙΚΗΣ
ΑΡ. ΜΗΤΡΩΟΥ Τ.Ε.Ε. 86564
ΡΟΥΣΒΕΛΤ 24 - ΤΗΛ. 2410 250665 - ΚΙΝ. 6977636323
Τ.Κ. 41222 ΛΑΡΙΣΑ - Α΄ ΔΟΥ
Α.Φ.Μ. 104412340

ΘΕΩΡΗΣΕΙΣ

Το παρόν τοπογραφικό διάγραμμα αποτελεί αναπόσπαστο μέρος της αριθ. 5243/154995/11-11-14 πράξης μας
Λάρισα 17/11/2014
Ο Δασάρχης

ΓΚΑΤΖΙΚΟΣ ΑΣΤΕΡΙΟΣ
ΔΑΣΟΛΟΓΟΣ
με βαθμό β'