Ε.Γ.Σ.Α. 1987 (Ελληνικό Γεωδ. Σύστημα Αναφοράς)
Ελλειψοειδές G.R.S. 80 (a=6378137 1/f=298.2572236)
Εγκάρσια Μερκατορική Προβολή
Κεντρικός Μεσημβρινός λ°=24° 00΄00"
Ko=0,9996
Στον Μεσημβρινό Αναφοράς το X=500000
Πλάτος Αναφοράς 0° 00΄00"

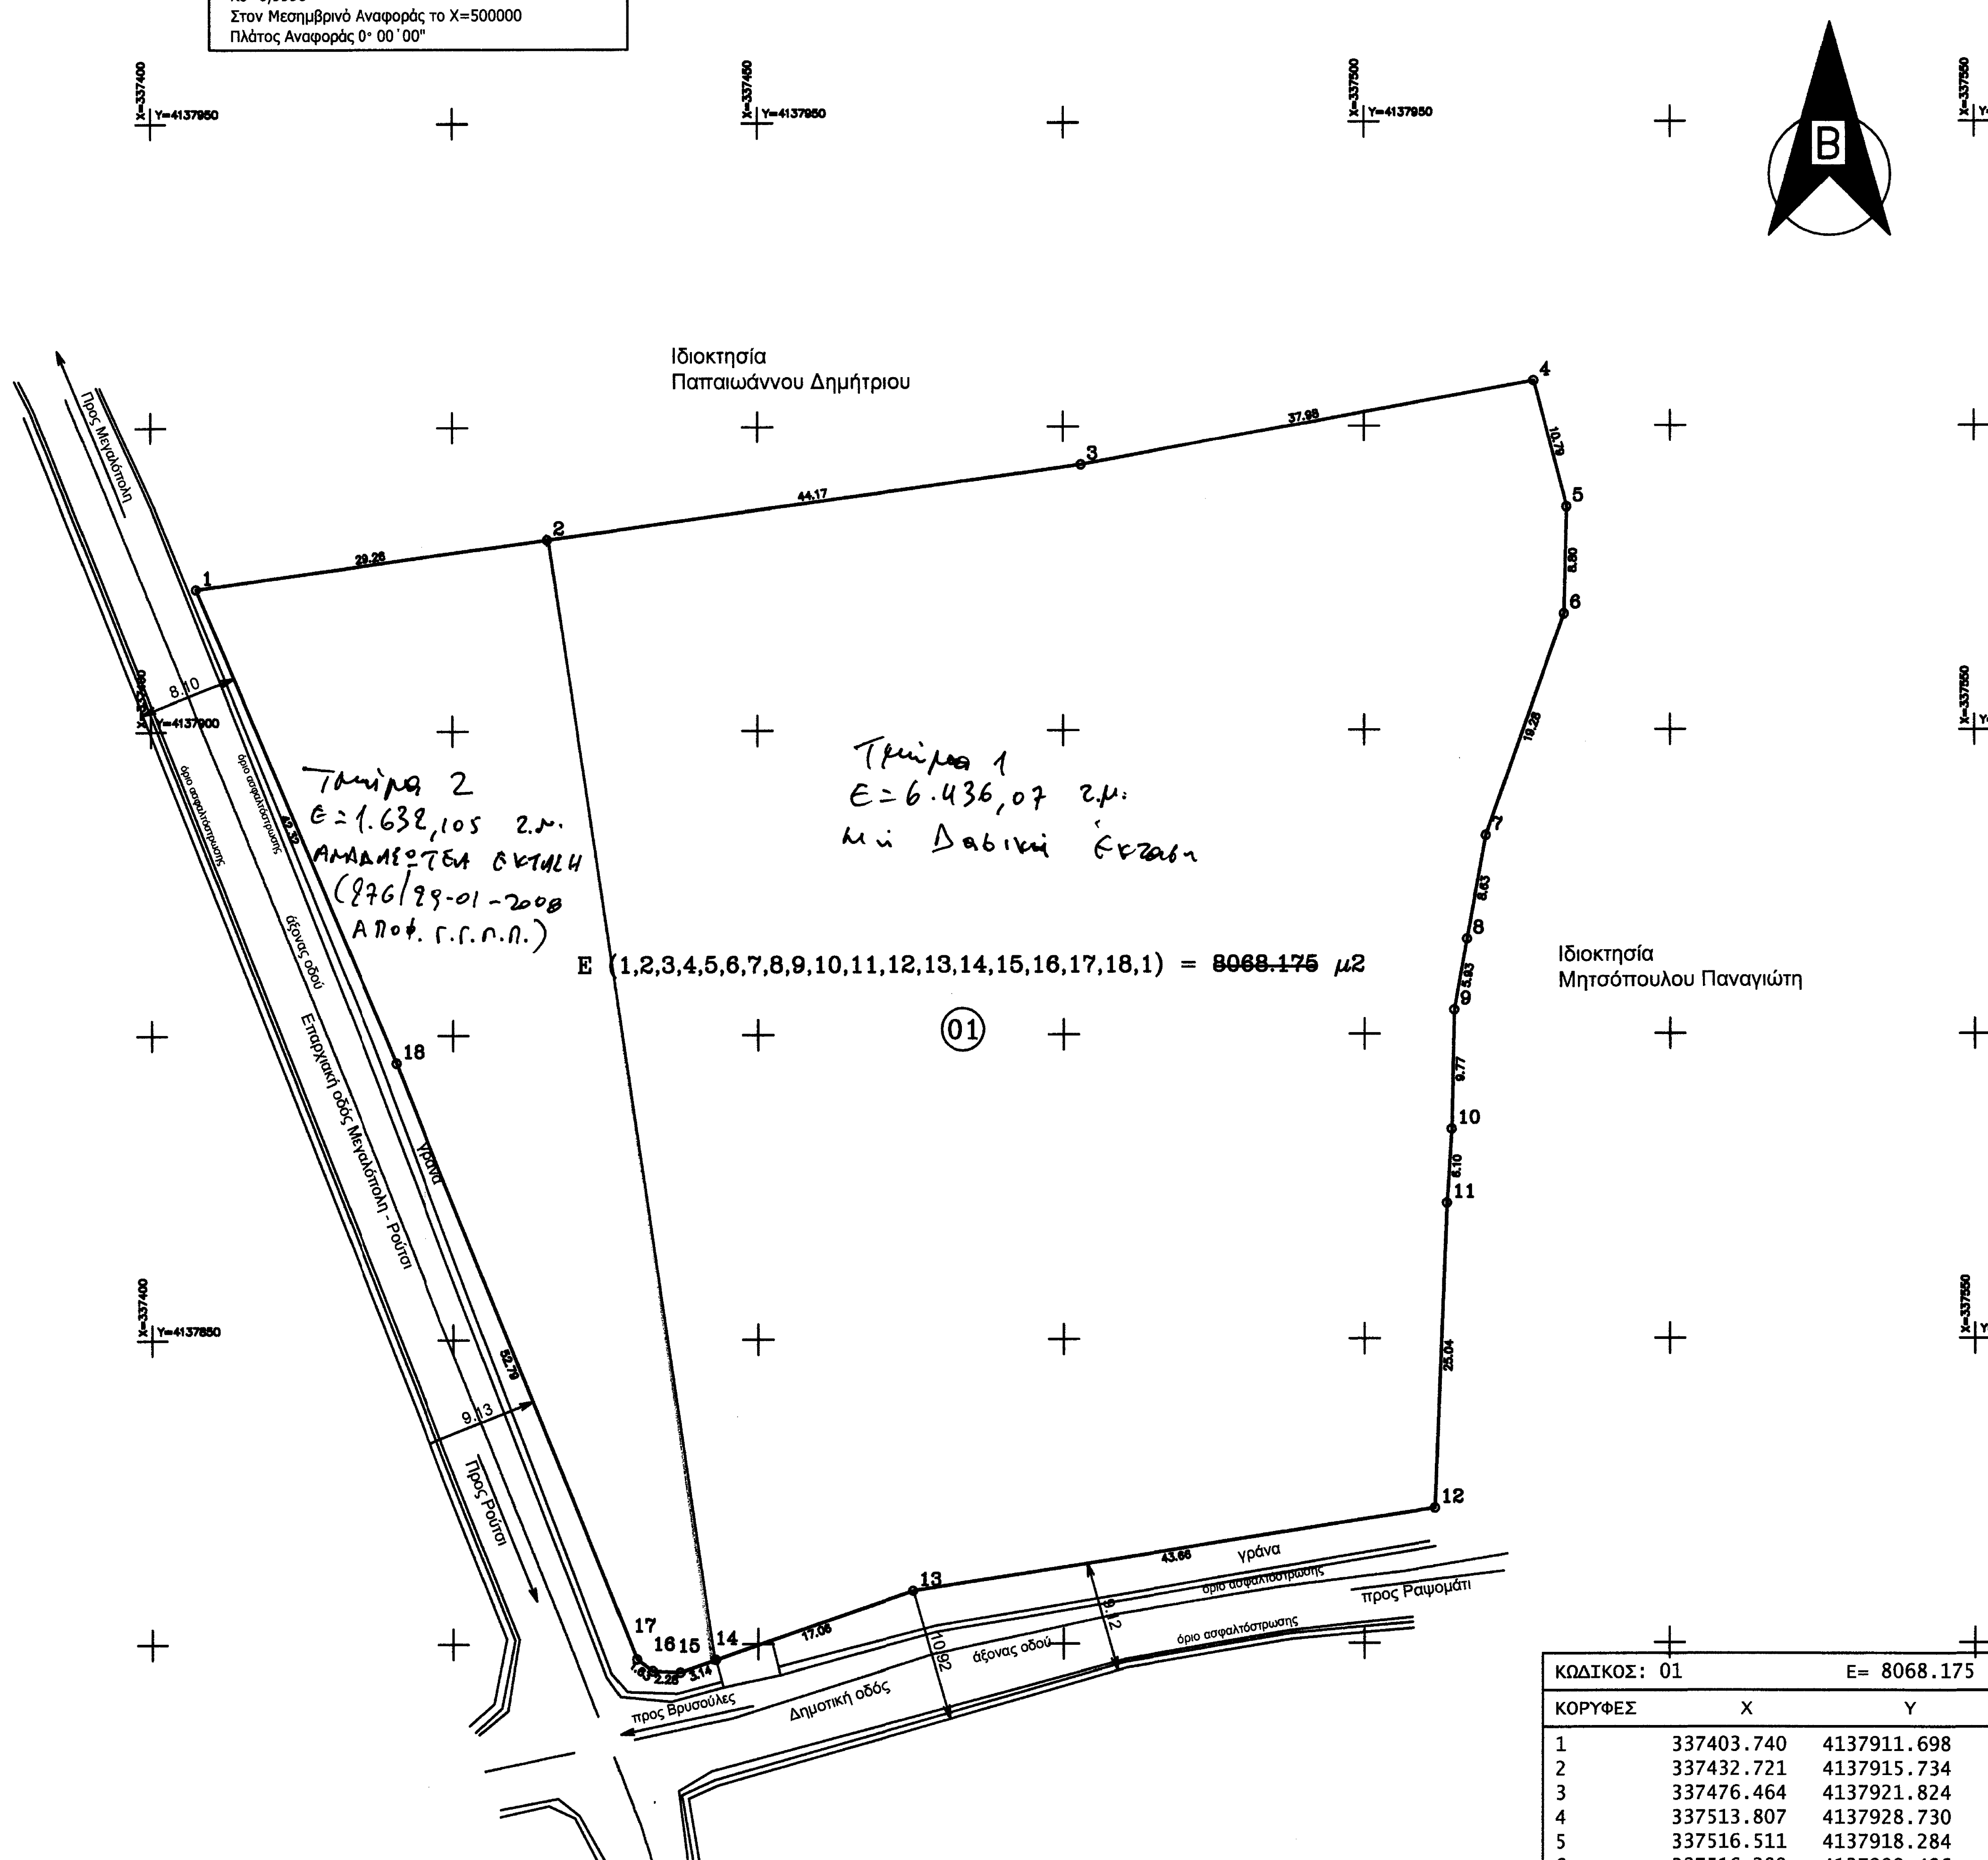
B
X=337400 Y=4137950
X=337500 Y=4137950
X=337550 Y=4137950
X=337400 Y=4137900
X=337550 Y=4137900
X=337400 Y=4137850
X=337550 Y=4137850
X=337400 Y=4137800
X=337500 Y=4137800
X=337550 Y=4137800
Ιδιοκτησία Παπαϊωάννου Δημήτριου
Ιδιοκτησία Μητσόπουλου Παναγιώτη
1
2
3
4
5
6
7
8
9
10
11
12
13
14
15
16
17
18
29.26
44.17
37.98
10.79
8.80
19.28
8.63
5.93
6.10
25.04
43.66
17.06
3.14
42.32
8.10
Προς Μεγαλόπολη
Προς Ρούτσι
Επαρχιακή οδός Μεγαλόπολη - Ρούτσι
άξονας οδού
όριο ασφαλτόστρωσης
γράνα
Δημοτική οδός
προς Βρυσούλες
προς Ραψομάτι
E (1,2,3,4,5,6,7,8,9,10,11,12,13,14,15,16,17,18,1) = ~~8068.175~~ μ2
01
Τμήμα 1
Ε=6.436,07 τ.μ.
μη Δασική Έκταση
Τμήμα 2
Ε=1.632,105 τ.μ.
ΑΝΑΔΑΣΩΤΕΑ ΕΚΤΑΣΗ
(876/29-01-2008
Αποφ. Γ.Γ.Π.Π.)

ΚΩΔΙΚΟΣ: 01		E= 8068.175 μ²	
ΚΟΡΥΦΕΣ	X	Y	ΠΛΕΥΡΕΣ
1	337403.740	4137911.698	29.26
2	337432.721	4137915.734	44.17
3	337476.464	4137921.824	37.98
4	337513.807	4137928.730	10.79
5	337516.511	4137918.284	8.80
6	337516.289	4137909.486	19.28
7	337509.917	4137891.291	8.63
8	337508.369	4137882.796	5.93
9	337507.305	4137876.961	9.77
10	337507.088	4137867.197	6.10
11	337506.702	4137861.113	25.04
12	337505.744	4137836.091	43.66
13	337462.611	4137829.353	17.06
14	337446.511	4137823.722	3.14
15	337443.549	4137822.686	2.28
16	337441.270	4137822.802	1.63
17	337439.960	4137823.769	52.79
18	337420.258	4137872.740	42.32

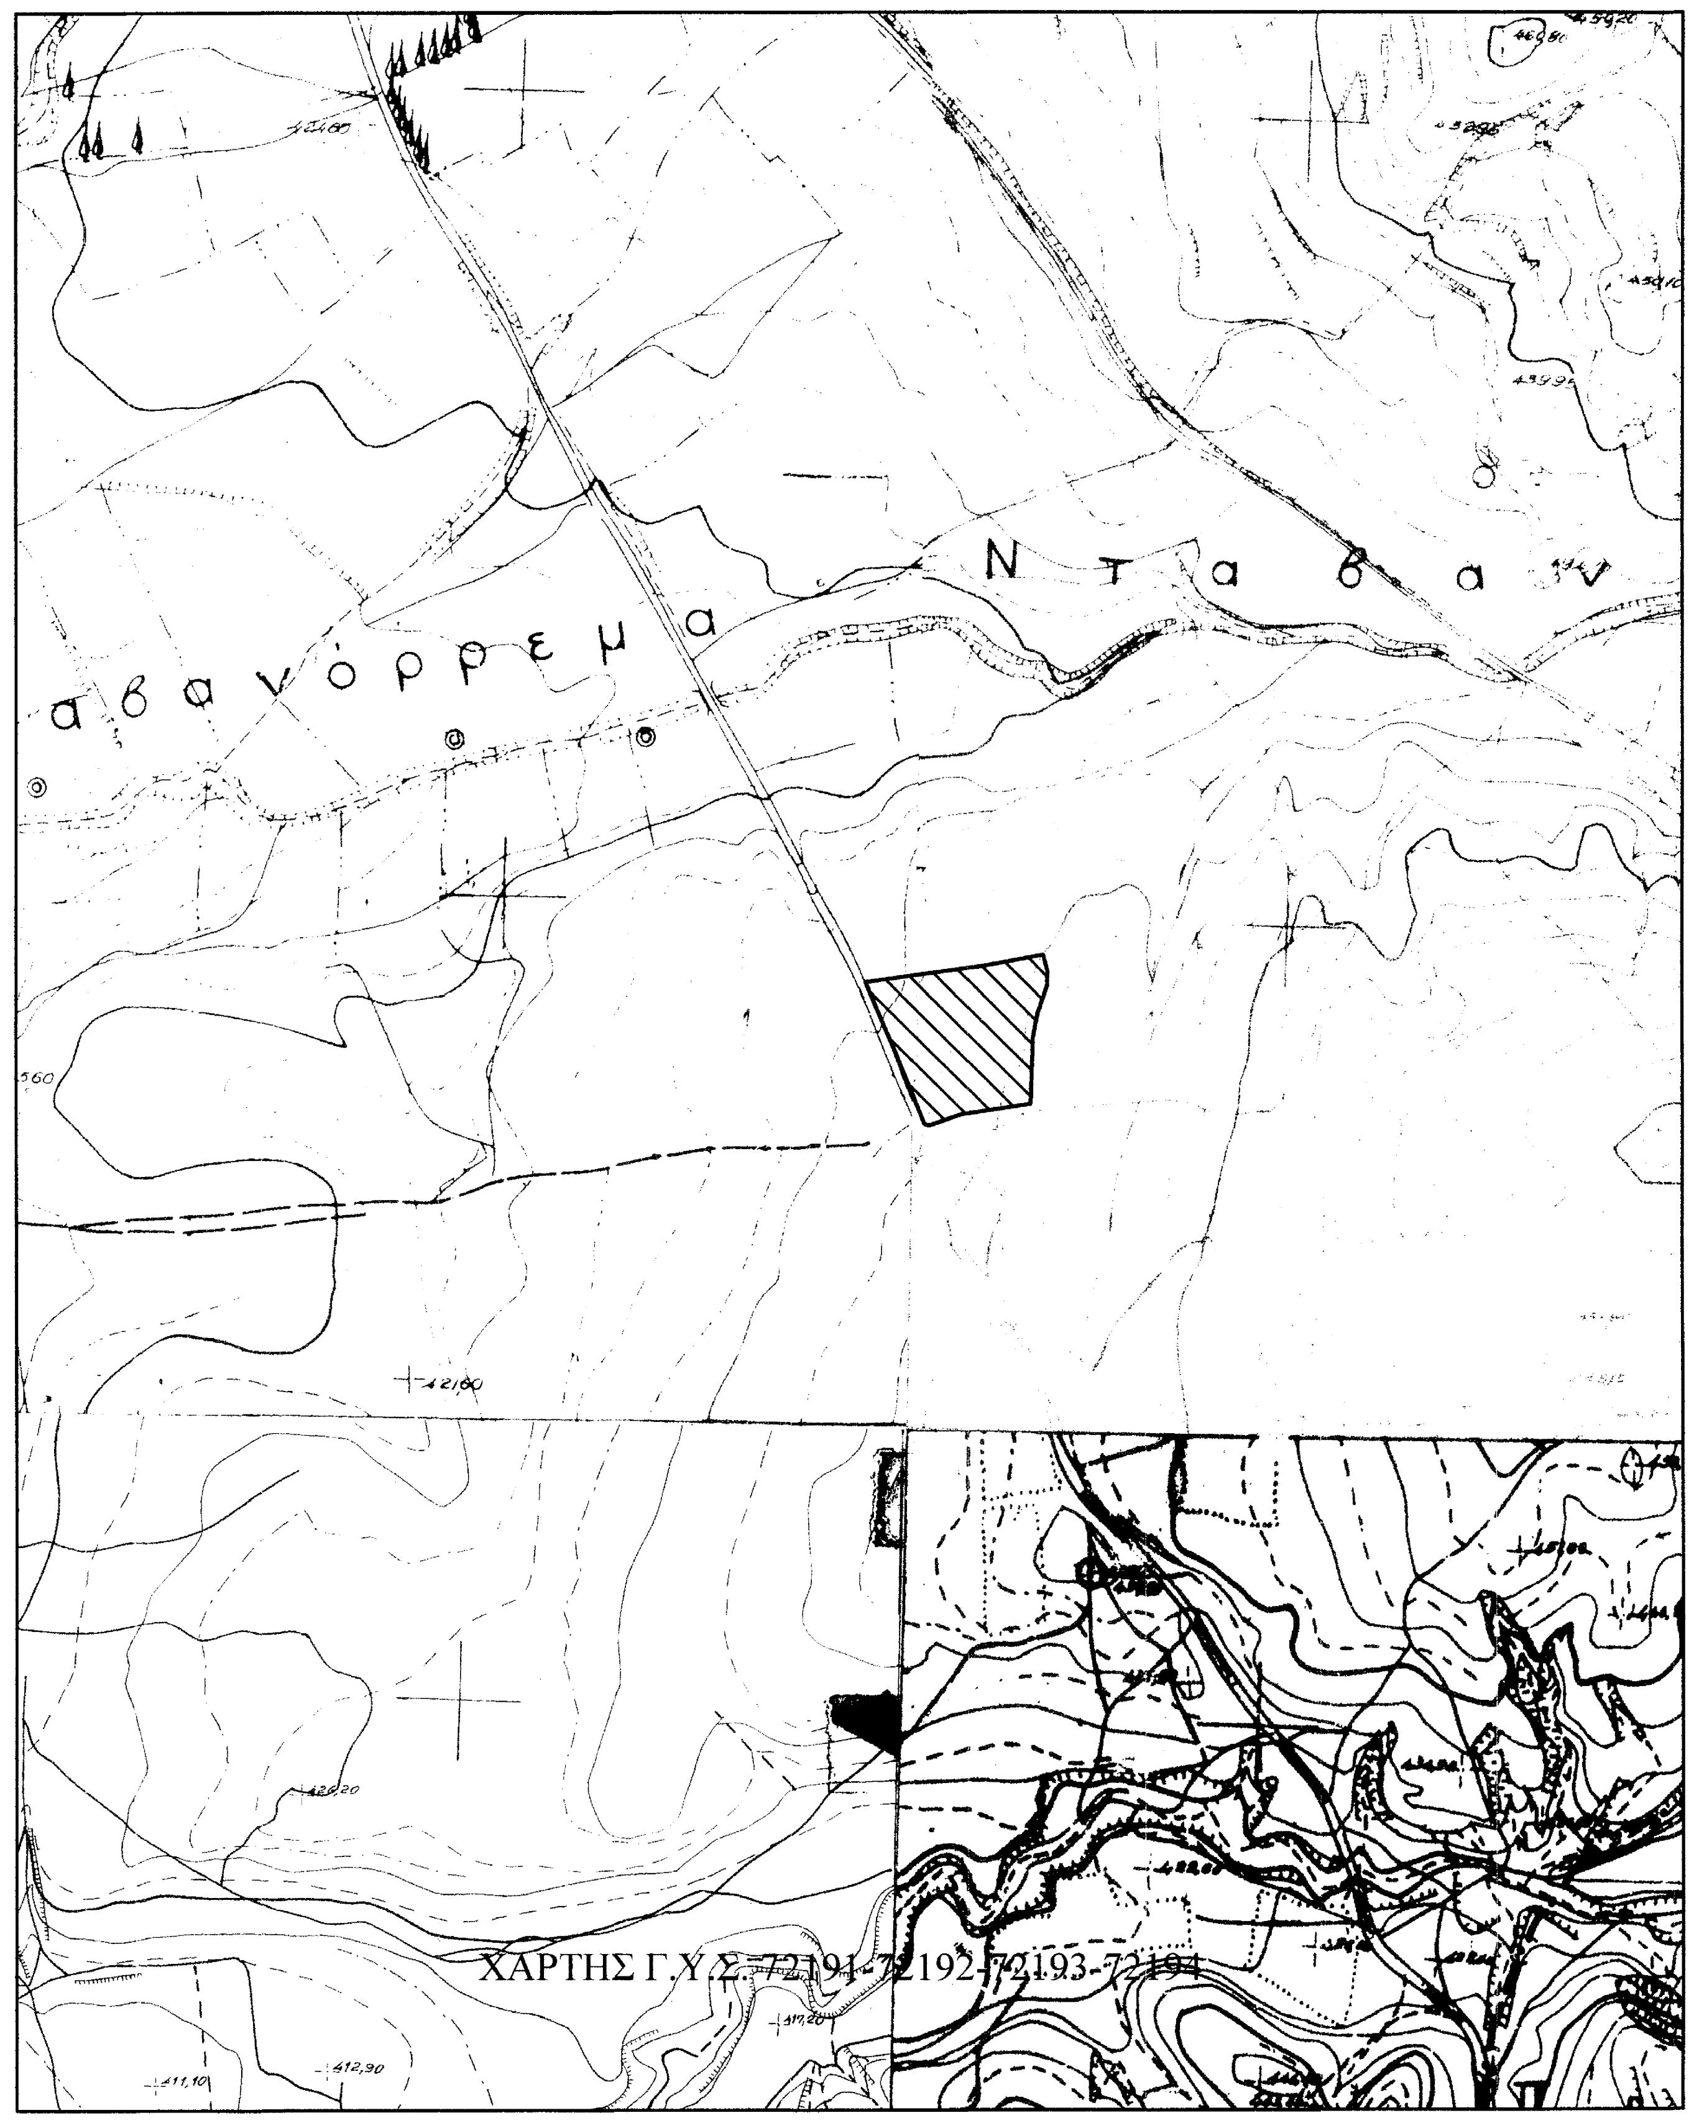
αβανόρρεμα Νταβαν
ΧΑΡΤΗΣ Γ.Υ.Σ. 72191-72192-72193-72194

ΔΑΣΟΤΕΧΝΙΚΟ ΓΡΑΦΕΙΟ
ΜΑΧΑΙΡΑΣ ΠΑΝΑΓΙΩΤΗΣ
Δασολόγος - Περιβαλλοντολόγος Α.Π.Θ.
Κ. Παλαιολόγου 34 , Σπάρτη
Τηλ. 27310-21828 , fax 27310-21745
Κιν. 6973-775252,
e-mail : pmax1@otenet.gr

Εργοδότης : ΤΣΙΡΜΠΑΣ ΑΛΕΞΑΝΔΡΟΣ

Έργο : ΤΟΠΟΓΡΑΦΙΚΟ ΔΙΑΓΡΑΜΜΑ

Θέση έργου :"ΞΕΡΑΚΙΑ ", ΠΕΡΙΒΟΛΙΩΝ ,
ΔΗΜΟΥ ΜΕΓΑΛΟΠΟΛΗΣ

Μελετητής : ΜΑΧΑΙΡΑΣ ΠΑΝΑΓΙΩΤΗΣ

Θέμα σχεδίου : Τοπογραφικό Διάγραμμα

Αρ. σχεδίου 1

Ημερομηνία : ΣΕΠΤΕΜΒΡΙΟΣ 2014

Κλίμακα 1:500

Ο ΣΥΝΤΑΞΑΣ

ΘΕΩΡΗΘΗΚΕ

ΘΕΩΡΗΘΗΚΕ
Σύμφωνα με την υπ΄ αρ 101253/5240/11-11-2014
πράξη χαρακτηρισμού της οποίας αποτελεί
αναπόσπαστο μέρος

Ο Δασάρχης Τρίπολης
ΑΘΑΝΑΣΙΟΣ Γ. ΑΡΓΕΙΤΑΚΗΣ
ΔΑΣΟΛΟΓΟΣ

Ο ενεργήσας αυτοψία
ΑΘΑΝΑΣΙΟΣ Γ. ΑΡΓΕΙΤΑΚΗΣ
ΔΑΣΟΛΟΓΟΣ