

ΟΡΘΟΓΩΝΙΟΝ
ΕΠΙΧΕΙΡΗΣΙΑΚΩΝ ΣΥΝΟΡΩΝ
ΕΠΙΜΕΤΡΗΣΗΣ








ΣΗΜΕΙΩΣΕΙΣ

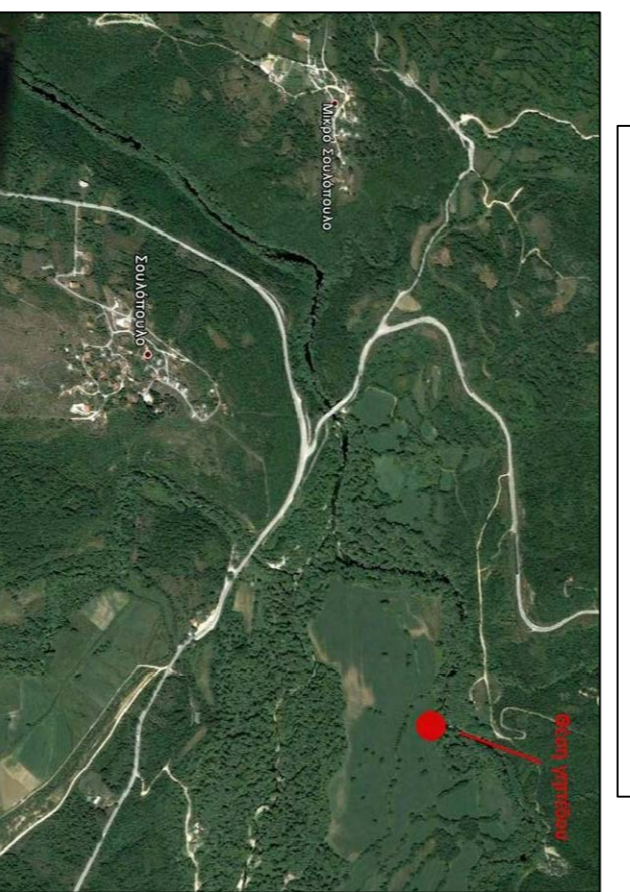


Αεροφωτογραφία της επιμετρήσιμης έκτασης

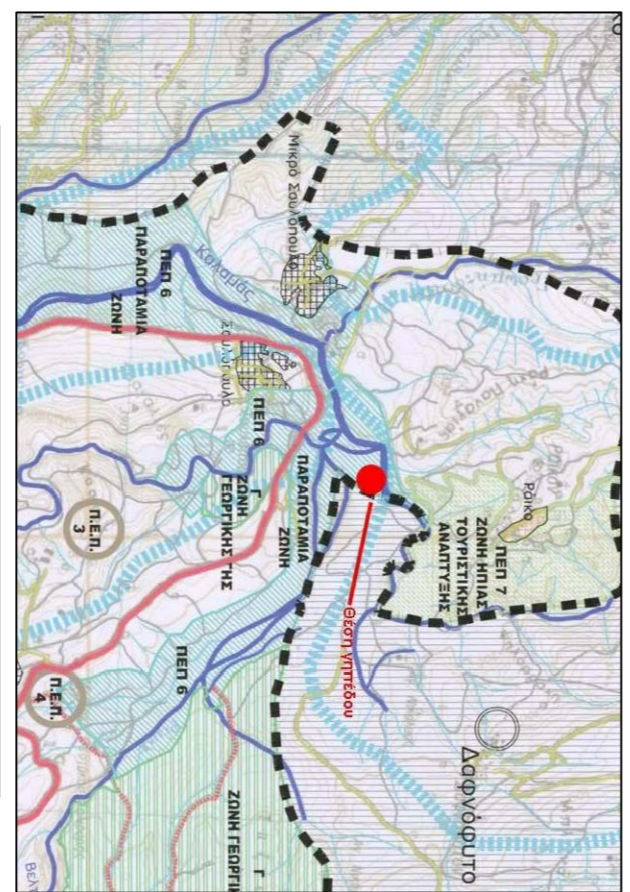

Τοπογραφικός χάρτης της επιμετρήσιμης έκτασης

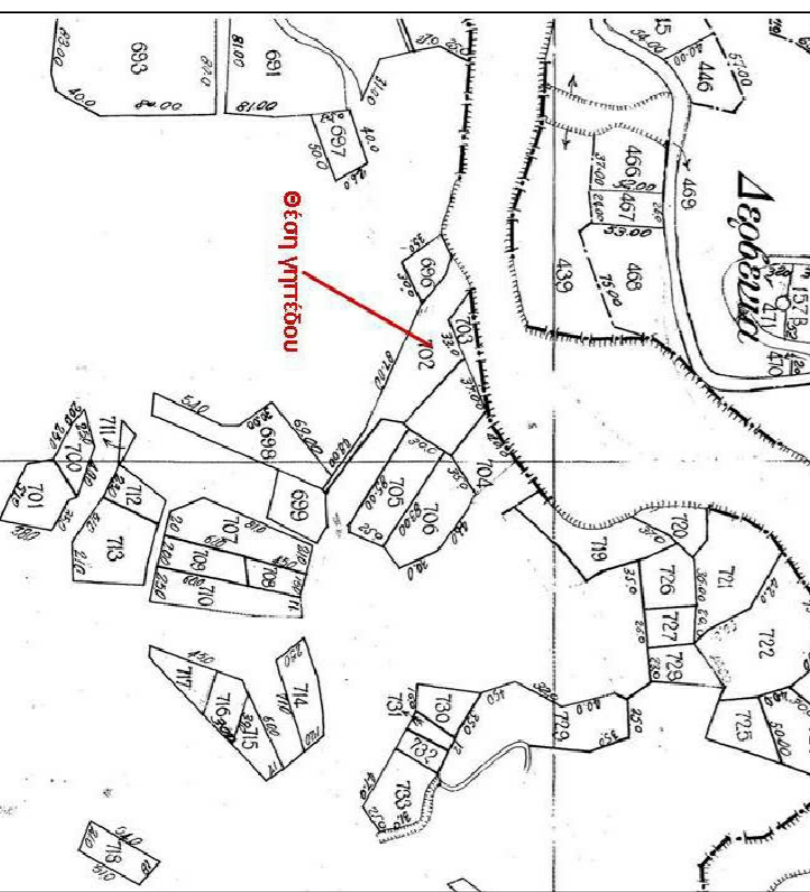

Κατασταρικός χάρτης της επιμετρήσιμης έκτασης

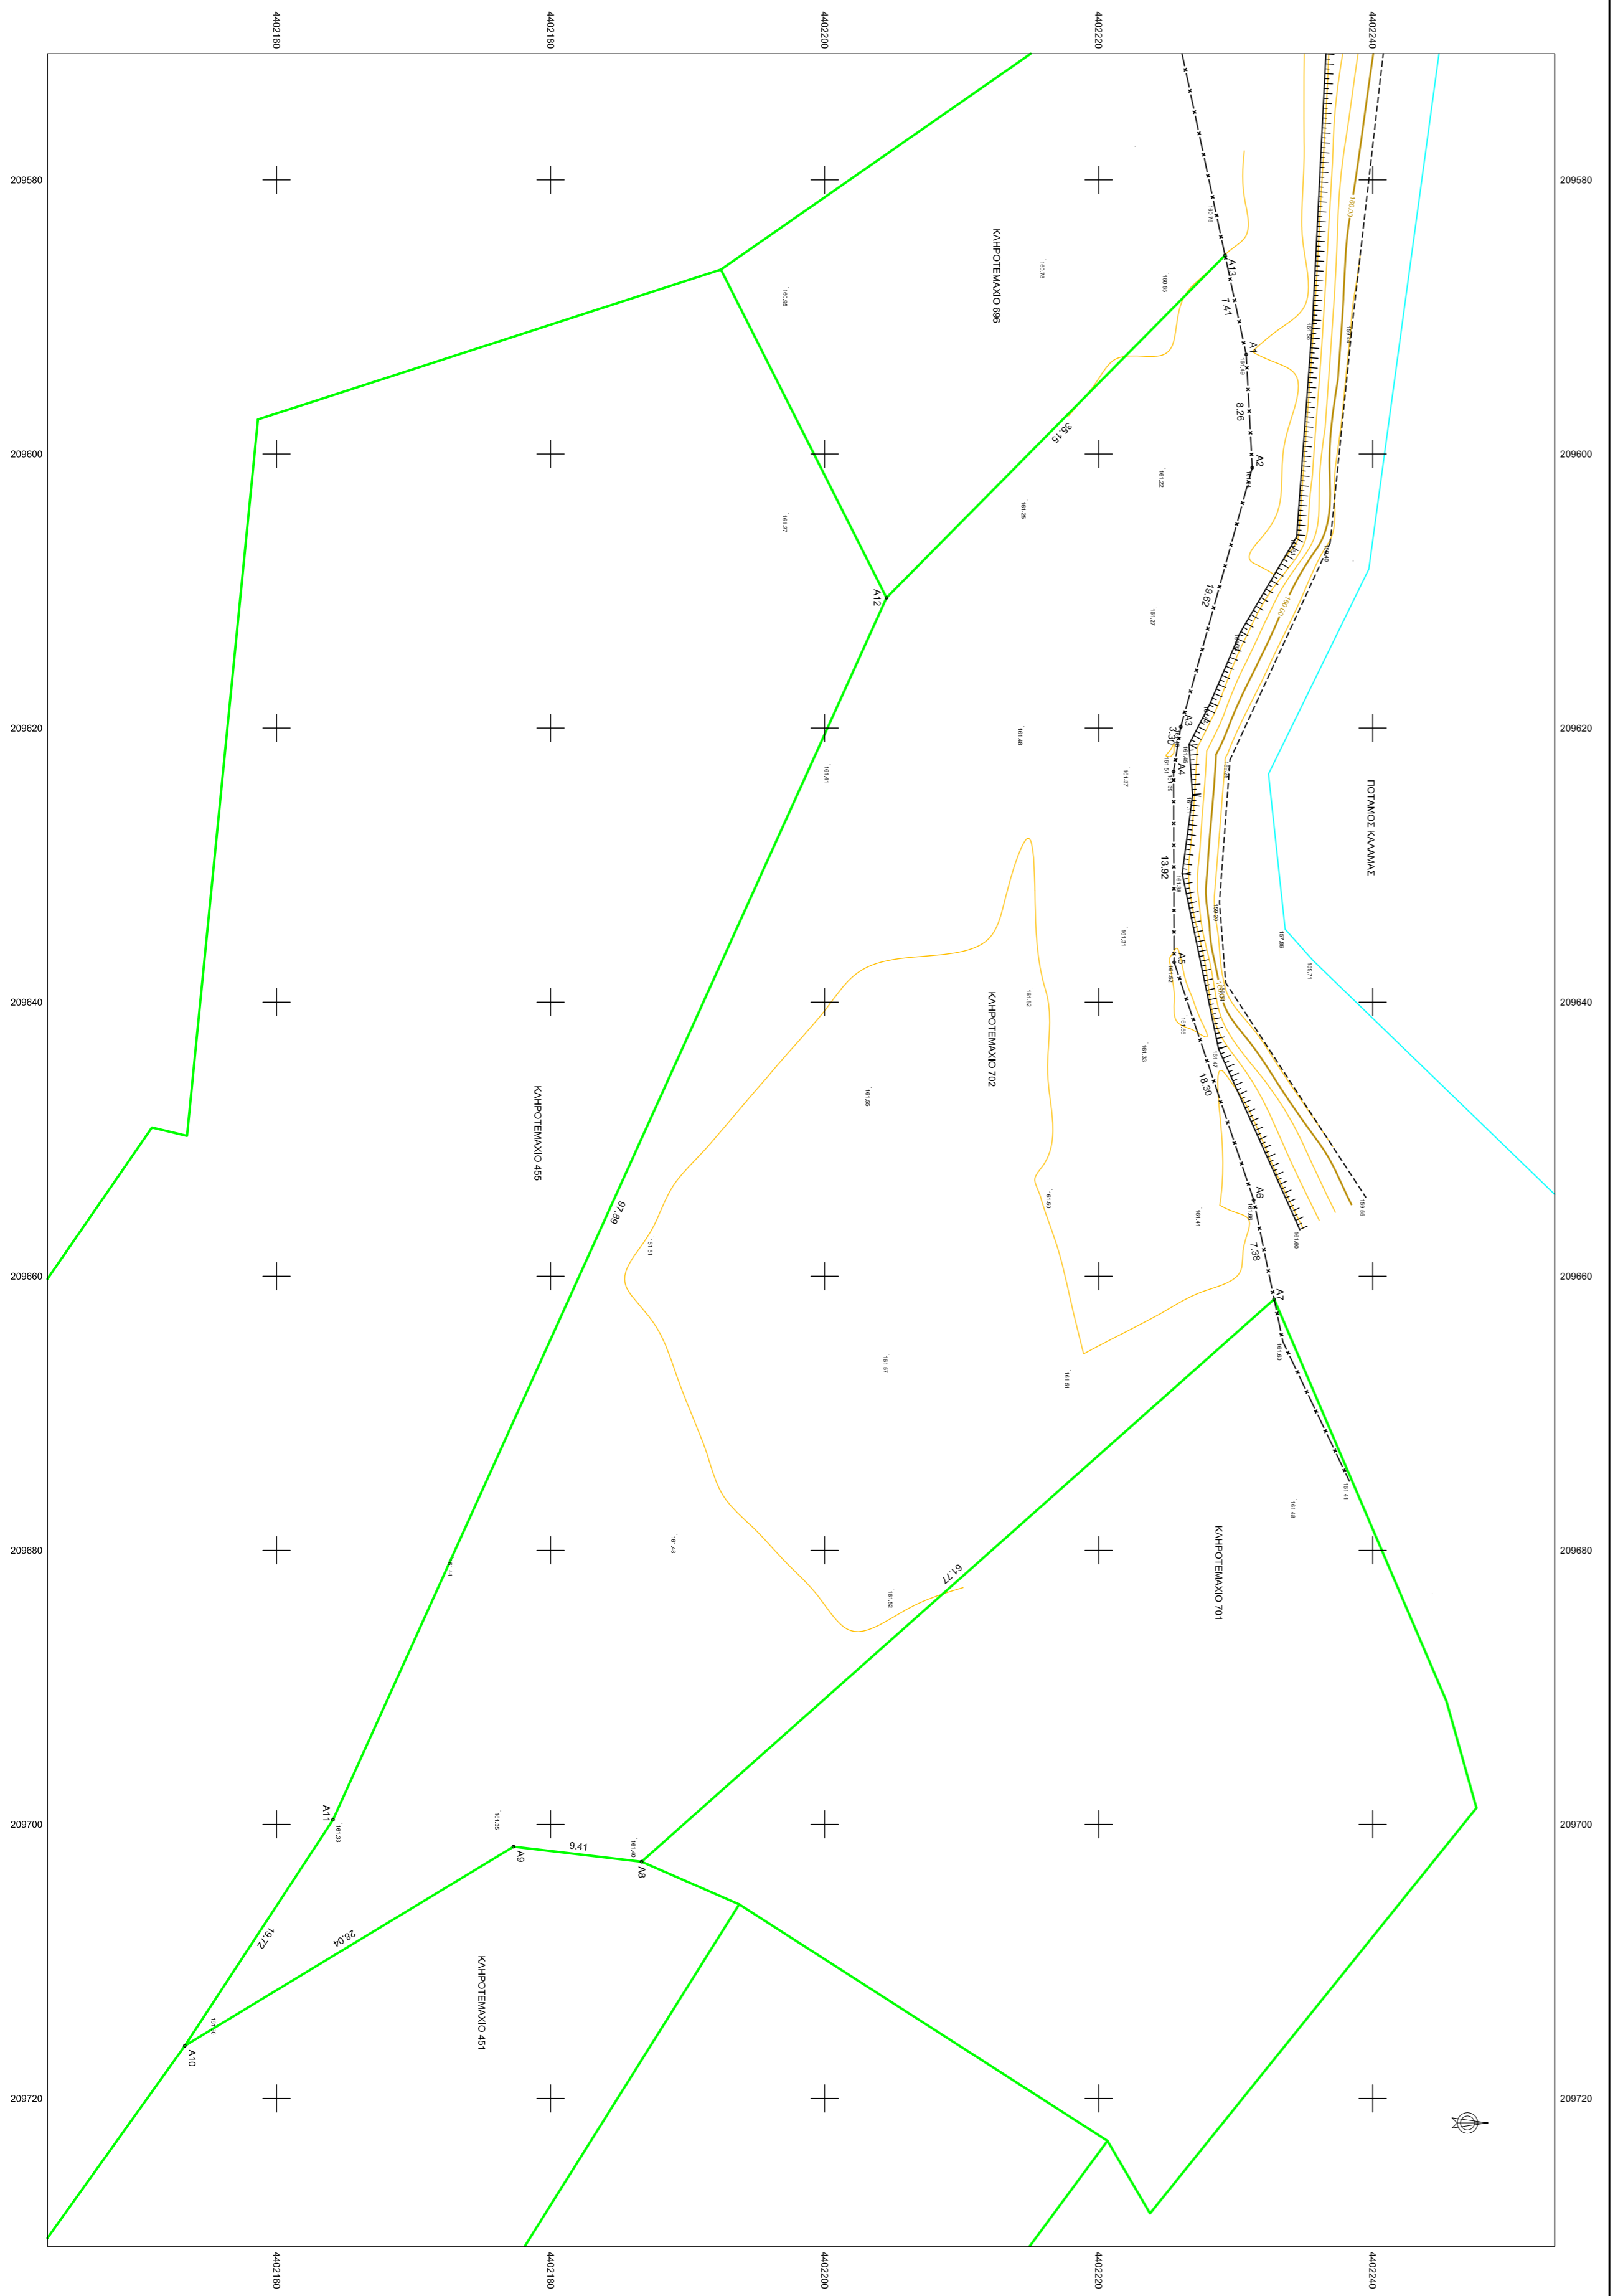

Σημείο	Χ	Υ	Σημείο	Χ	Υ	Σημείο	Χ	Υ


ΥΠΟΜΗΜΑ








