



ΙΣΤΗΡΙΟΣ  
ΠΥΧΟΓΡΟΣ ΠΟΛΙΤΙΚΩΝ ΜΗΧΑΝΙΚΩΝ/Τ.Ε.  
Α.Μ.Ε.Ε. - Α.Μ. 27859  
ΑΤΑΛΑΝΤΗΣ - ΤΡΙΠΟΛΗ  
ΤΗΛΕΦΩΝΟ: 2671 - 241857

ΕΜΒΛΕΝ ΙΣΤΙΓΜΙΑΣ ΑΠΟΚΛΙΣΗΣ  
E=15.60x4.70=76.0X3.00=96.12τ.μ  
Τακτοποιές από τετρα. πακούς 0.60μ.  
ΕΜΒΛΕΝ ΗΜΕΤΕΡΩΝ ΧΩΡΩΝ  
E=4.50X3.00=13.50τ.μ  
ΕΜΒΛΕΝ ΑΝΤΙΛΟΙΠΙΣΤΑΔΙΩΝ  
E=2.90X1.60=4.64τ.μ  
ΕΜΒΛΕΝ ΣΤΕΡΜΑΣ  
E=35.00X3.00=105.00τ.μ  
ΕΜΒΛΕΝ ΣΤΕΡΜΑΣ  
E=7.00X3.00=21.00τ.μ

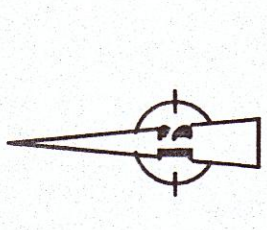

ΟΡΟΙ ΔΟΜΗΣΗΣ  
ΠΔ της 24/3/585 (ΦΕΚ2704)  
Εμβαστό Εργοδο 4000 τ.μ  
Κατάβαση 0.2  
Μετ. ύψος 7.50 μ  
Αποστάσεις από ορία 15.00 μ

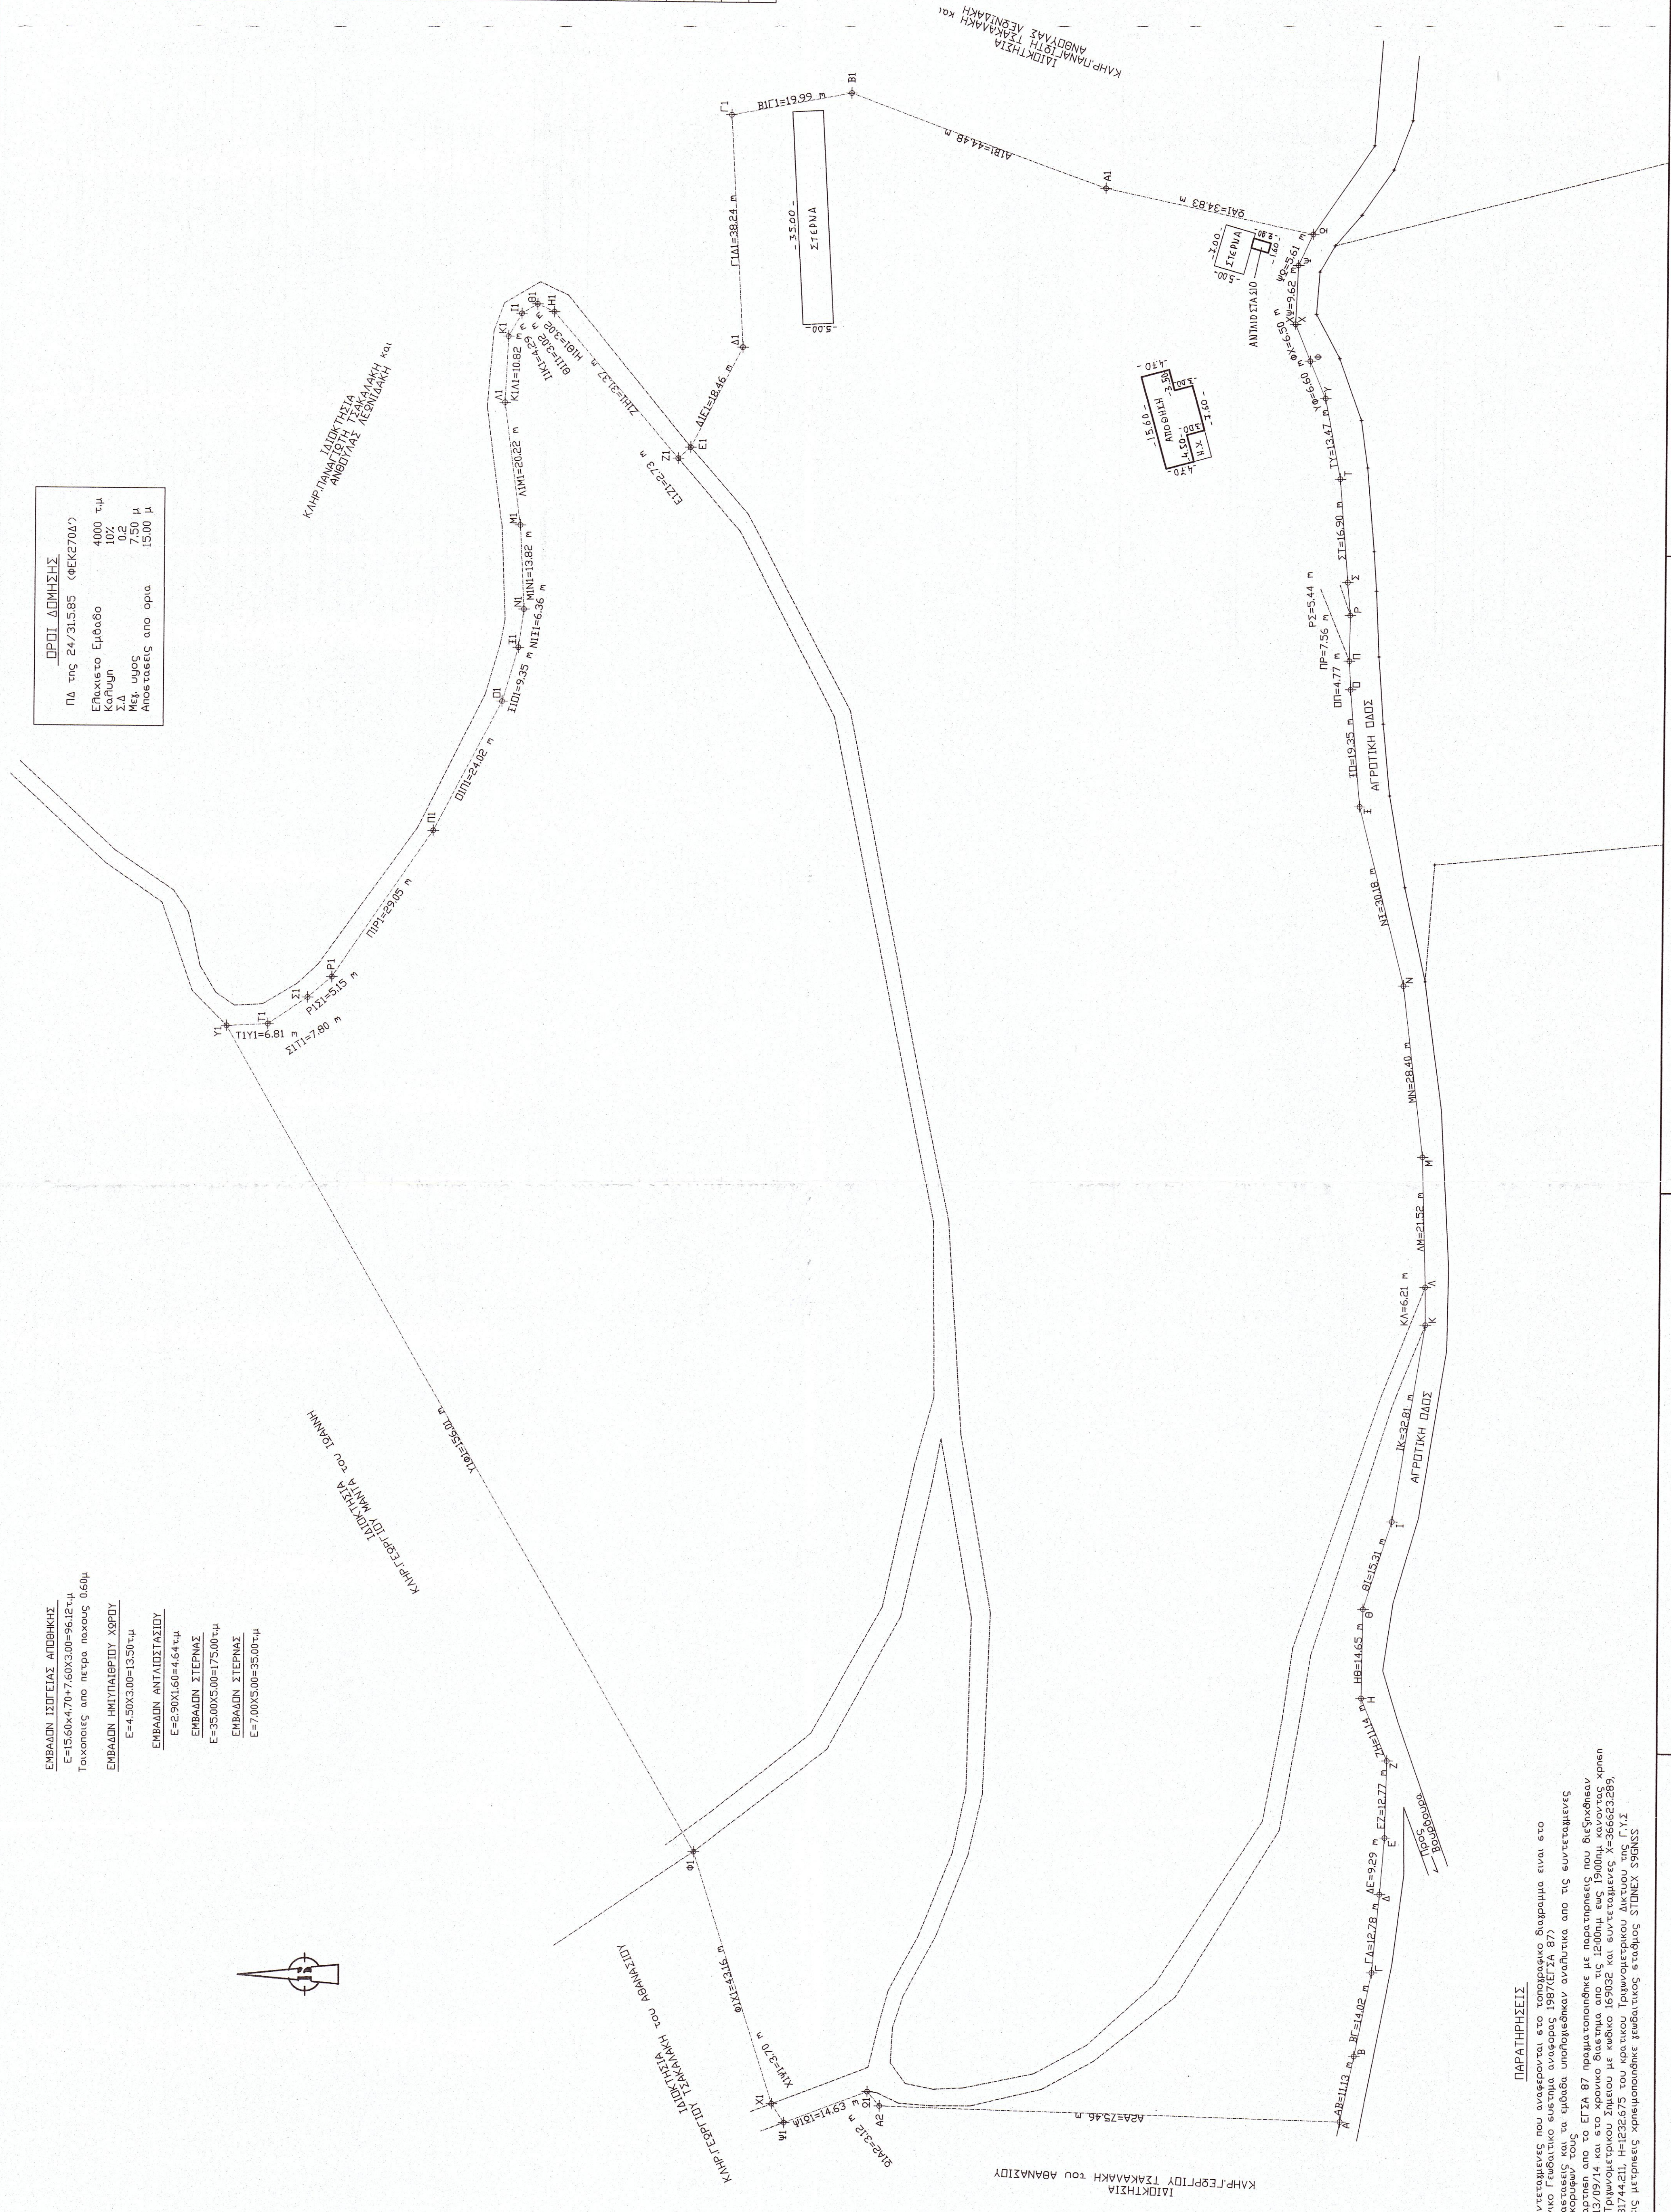

Εμβανά Απορριμτικού ΑΒΓ ΔΕΖΗΘ.....ΥΠΟΓΡΑΦΗ  
Υπολογισμός Εμβαδών με Ορθογώνιες Συντεταγμένες ΕΤΣΑ 87

Α/Α Σημείου	Ποσότητα Σημείου	X	Y	Πλάτος (m)
1	1	36747987	413184537	11.13
2	2	36749676	413184680	14.02
3	3	36750449	413183944	13.78
4	4	36751721	413183872	9.59
5	5	36752647	413183794	12.77
6	6	36753924	413183745	11.14
7	7	36754925	413184123	14.65
8	8	36756417	413184171	15.31
9	9	36757675	413183705	22.81
10	10	36761114	413183179	6.21
11	11	36761725	413183186	21.52
12	12	36762486	413183246	28.40
13	13	36766706	413183268	30.18
14	14	36766620	413184228	19.35
15	15	36771539	413184456	4.77
16	16	36772035	413184517	7.56
17	17	36772721	413184529	5.44
18	18	36773333	413184554	16.90
19	19	36775018	413184689	13.47
20	20	36776341	413184942	6.60
21	21	36776930	413185197	6.50
22	22	36777521	413185443	9.62
23	23	36778032	413185405	5.61
24	24	36779619	413185164	34.83
25	25	36779745	413185871	44.48

Εμβανά ορθογώνιου Ε=44364.01τ.μ

ΕΡΓΟΔΟΤΗΣ: Κ.ΝΗΡ. ΗΛΙΑ ΤΣΑΚΑΛΑΚΗ ΚΑΙ Κ.ΝΗΡ. ΠΑΝΑΓΙΩΤΗ ΤΣΑΚΑΛΑΚΗ

ΕΡΓΟ:

ΘΕΣΗ: "ΓΙΑΝΝΑΚΟΥ" ΕΚΤΟΣ ΟΡΙΩΝ Τ.Κ. ΒΟΥΡΒΟΥΡΩΝ Δ.Ε. ΣΚΥΡΙΤΙΔΑΣ ΔΗΜΟΥ ΤΡΙΠΟΛΗΣ

ΜΕΛΕΤΗΤΗΣ: ΣΩΤΗΡΗΣ ΓΙΑΝΝΟΛΟΠΟΥΛΟΣ πολιτικός μηχανικός /τ.ε

ΘΕΜΑ ΣΧΕΔΙΟΥ:  
ΤΟΠΟΓΡΑΦΙΚΟ ΔΙΑΓΡΑΜΜΑ

ΑΡΙΘΜΟΣ ΣΧΕΔΙΟΥ  
A1

ΚΑΙΜΑΚΑ: 1/500  
ΧΡΟΝΟΣ ΜΕΛΕΤΗΣ: ΣΕΠΤΕΜΒΡΙΟΣ 2014  
ΣΦΡΑΓΙΔΑ:

ΥΠΟΓΡΑΦΗ Ρ.ΡΗΘΚΕ  
Σύμφωνα με την υπ' αριθμ. 65/15.12.11/1-2014 απόφαση του Α.Μ.Ε.Ε. - Α.Μ. 27859, η οποία αφορά στην αναμόρφωση της κατάστασης του εδάφους.

ΓΙΑΝΝΟΛΟΠΟΥΛΟΣ ΣΩΤΗΡΙΟΣ  
ΠΥΧΟΓΡΟΣ ΠΟΛΙΤΙΚΩΝ ΜΗΧΑΝΙΚΩΝ/Τ.Ε.  
Α.Μ.Ε.Ε. - Α.Μ. 27859  
ΑΤΑΛΑΝΤΗΣ - ΤΡΙΠΟΛΗ  
ΤΗΛΕΦΩΝΟ: 2671 - 241857

ΟΡΘΟΓΡΑΦΙΚΟ ΔΙΑΓΡΑΜΜΑ