1. ΣΤΟΙΧΕΙΑ ΙΔΙΟΚΤΗΣΙΑΣ:

ΑΡΙΘΜΟΣ ΑΓΡΟΤΕΜΑΧΙΟΥ ΑΝΑΔΑΣΜΟΥ : 300βΑ
ΕΜΒΑΔΟΝ ΙΔΙΟΚΤΗΣΙΑΣ ΚΤΗΜΑΤΟΛΟΓΙΚΟΥ ΠΙΝΑΚΑ ΑΝΑΔΑΣΜΟΥ : Ε(300βΑ)κτημ.=5.224 τ.μ.
ΕΜΒΑΔΟΝ ΠΡΑΓΜΑΤΙΚΟ : Ε(300βΑ)πρ.=5.227,81 τ.μ.
ΠΕΡΙΓΡΑΦΗ ΟΡΙΩΝ : 4-5-6-11-4
ΑΡΙΘΜΟΣ ΑΓΡΟΤΕΜΑΧΙΟΥ ΑΝΑΔΑΣΜΟΥ : 300βΒ
ΕΜΒΑΔΟΝ ΙΔΙΟΚΤΗΣΙΑΣ ΚΤΗΜΑΤΟΛΟΓΙΚΟΥ ΠΙΝΑΚΑ ΑΝΑΔΑΣΜΟΥ : Ε(300βΒ)κτημ.=3.024 τ.μ.
ΕΜΒΑΔΟΝ ΠΡΑΓΜΑΤΙΚΟ : Ε(300βΒ)πρ.=3.027,62 τ.μ.
ΠΕΡΙΓΡΑΦΗ ΟΡΙΩΝ : 6-7-8-11-6

2. ΟΡΟΙ ΔΟΜΗΣΗΣ (ΓΗΠΕΔΩΝ ΕΚΤΟΣ ΣΧΕΔΙΟΥ):

Π.Δ. περί γηπέδων εκτός ρυμ.σχεδίων της 24)31.5.1985 (ΦΕΚ 270 Δ΄)
Ν.3212/2003, Ν.3937/2011 - άρθρο 9(Ζ.Ε.Π. - NATURA 2000)

3.ΥΠΕΥΘΥΝΗ ΔΗΛΩΣΗ ΥΠΟΔΕΙΞΗΣ ΟΡΙΩΝ :

4.ΣΤΟΙΧΕΙΑ ΣΥΜΒΟΛΑΙΩΝ ΙΔΙΟΚΤΗΣΙΑΣ :

5.ΒΕΒΑΙΩΣΗ ΜΗΧΑΝΙΚΟΥ :

Η παρακάτω υπογεγραμμένη Τζοβάρα Ιωάννα Πολιτικός Μηχανικός, δηλώνω υπεύθυνα ότι τα παρόντα αγροτεμάχια:

1. 300βΑ, με στοιχεία (4-5-6-11-4)
2. 300βΒ, με στοιχεία (6-7-8-11-6):

α) βρίσκονται **ΕΚΤΟΣ** ΟΡΙΟΥ ΟΙΚΙΣΜΩΝ "ΚΙΛΕΛΕΡ-ΚΥΨΕΛΗ" και "ΝΕΟ ΠΕΡΙΒΟΛΙ" του ΔΗΜΟΥ ΚΙΛΕΛΕΡ, εκτός Γ.Π.Σ., εκτός πολεοδόμησης, δεν έχουν πρόσωπο σε ασφαλτοστρωμμένο δρόμο.
β) είναι **άρτια και οικοδομήσιμα εκτός από το 300βΒ(μη άρτιο και μη οικοδομήσιμο),** σύμφωνα με τις ισχύουσες πολεοδομικές διατάξεις,(Π.Δ. της 24/31.5.1985(ΦΕΚ 270Δ'),
γ) **δεν βρίσκονται εντός** περιοχής που έχει κηρυχθεί υπό κτηματογράφηση ,
δ) εντός αυτών **δεν διέρχεται** δίκτυο υψηλής τάσεως Δ.Ε.Η.,
ε) **βρίσκονται εκτός** ζώνης ειδικής προστασίας NATURA
στ) απέχουν πέραν των 300,00 μέτρων από Εθνική και Επαρχιακή οδό
ζ) απέχουν πέραν των 800,00 μέτρων από τη θάλασσα .

ΤΖΟΒΑΡΑ Δ. ΙΩΑΝΝΑ
ΔΙΠΛ. ΠΟΛΙΤΙΚΟΣ ΜΗΧΑΝΙΚΟΣ Α.Π.Θ.
ΜΕΛΟΣ Τ.Ε.Ε. - ΑΡ. ΜΗΤΡΩΟΥ 123040
ΖΑΧΟΥ 61 - ΒΟΛΟΣ - Τ.Κ. 383 33
ΤΗΛ. 6973 746 468
ΑΦΜ 143480774 • ΔΟΥ ΒΟΛΟΥ (Α'-Β')

ΕΡΓΟΔΟΤΗΣ	ΜΠΟΥΡΑΣ ΙΩΑΝΝΗΣ του ΔΗΜΗΤΡΙΟΥ
ΦΕΡΟΜΕΝΟΙ ΙΔΙΟΚΤΗΤΕΣ	ΜΠΟΥΡΑΣ ΙΩΑΝΝΗΣ του ΔΗΜΗΤΡΙΟΥ
ΘΕΣΗ	Περιφέρεια Θεσσαλίας,Νομός Λάρισας Δ.Δ.Κυψέλης, Δήμος Κιλελέρ Αναδασμός : Κιλελέρ 1981
ΕΡΓΟ	ΑΠΟΤΥΠΩΣΗ ΑΓΡΟΤΕΜΑΧΙΟΥ ΤΟΠΟΓΡΑΦΙΚΟ ΔΙΑΓΡΑΜΜΑ
ΜΕΛΕΤΗ	ΤΖΟΒΑΡΑ ΙΩΑΝΝΑ - ΠΟΛΙΤΙΚΟΣ ΜΗΧΑΝΙΚΟΣ ΧΑΤΖΗΣ ΗΛΙΑΣ - ΑΡΧΙΤΕΚΤΩΝ ΜΗΧΑΝΙΚΟΣ
ΘΕΜΑ ΣΧΕΔΙΟΥ	ΤΟΠΟΓΡΑΦΙΚΟ ΔΙΑΓΡΑΜΜΑ
ΑΡ. ΣΧΕΔΙΟΥ	Β1 300βΑ-300βΒ
ΚΛΙΜΑΚΑ	ΚΛΙΜΑΚΑ ΤΟΠΟΓΡΑΦΙΚΟΥ ΔΙΑΓΡΑΜΜΑΤΟΣ: 1/500 ΚΛΙΜΑΚΑ ΑΠΟΣΠΑΣΜΑΤΟΣ ΧΑΡΤΗ Γ.Υ.Σ. 4393_8 : 1/5.000 ΚΛΙΜΑΚΑ ΑΠΟΣΠΑΣΜΑΤΟΣ ΔΟΡΥΦΟΡΙΚΗΣ ΛΗΨΗΣ :1/5.000 ΚΛΙΜΑΚΑ ΑΠΟΣΠΑΣΜΑΤΟΣ ΧΑΡΤΩΝ ΑΝΑΔΑΣΜΟΥ : 1/5.000 ΚΛΙΜΑΚΑ ΑΠΟΣΠΑΣΜΑΤΟΣ ΧΑΡΤΩΝ Γ.Υ.Σ.ΠΛΑΤΥΚΑΜΠΟΣ-ΒΕΛΕΣΤΙΝΟΝ :1/50.000
ΧΡΟΝΟΣ ΜΕΛΕΤΗΣ	ΑΠΡΙΛΙΟΣ 2014

ΥΠΟΓΡΑΦΗ-ΣΦΡΑΓΙΔΑ	Ο ΜΗΧΑΝΙΚΟΣ
ΤΖΟΒΑΡΑ Δ. ΙΩΑΝΝΑ ΔΙΠΛ. ΠΟΛΙΤΙΚΟΣ ΜΗΧΑΝΙΚΟΣ Α.Π.Θ. ΜΕΛΟΣ Τ.Ε.Ε. - ΑΡ. ΜΗΤΡΩΟΥ 123040 ΖΑΧΟΥ 61 - ΒΟΛΟΣ - Τ.Κ. 383 33 ΤΗΛ. 6973 746 468 ΑΦΜ 143480774 • ΔΟΥ ΒΟΛΟΥ (Α'-Β') ΗΛΙΑΣ Β. ΧΑΤΖΗΣ ΔΙΠΛ. ΑΡΧΙΤΕΚΤΩΝ ΜΗΧΑΝΙΚΟΣ ΠΟΛΥΤΕΧΝΕΙΟΥ ΤΟΡΙΝΟ ΙΤΑΛΙΑΣ ΜΕΛΟΣ Τ.Ε.Ε. ΑΡΙΘΜΟΣ ΜΗΤΡΩΟΥ 42979 ΜΑΝΔΗΛΑΡΑ 13 - ΛΑΡΙΣΑ ΤΗΛ. 2410 255.975 Α.Φ.Μ. 0309[illegible] - Δ.Ο.Υ. ΛΑΡΙΣΑΣ	Το παρόν τοπογραφικό διάγραμμα αποτελεί αναπόσπαστο μέρος της αριθ. Ε 938/219700/31-10-14 πράξης μας Λάρισα 31-10-2014 Ο Δασάρχης ΑΣΤΕΡΙΟΣ ΔΑΣΟΛΟΓΟΣ με βαθμό β'

6.ΣΥΝΤΕΤΑΓΜΕΝΕΣ ΤΩΝ ΚΟΡΥΦΩΝ ΤΩΝ ΑΓΡΟΤΕΜΑΧΙΩΝ 300β Α ΚΑΙ 300βΒ :

Ε.Γ.Σ.Α.'87

ΠΑΡΑΤΗΡΗΣΕΙΣ:

1. Το διάγραμμα είναι ενταγμένο στο κρατικό σύστημα συντεταγμένων ΕΓΣΑ'87
2. Οι διαστάσεις και το εμβαδόν υπολογίσθηκαν αναλυτικά από τις συν/νες των κορυφών
3. Η εξάρτηση από το ΕΓΣΑ'87 πραγματοποιήθηκε με σύστημα GPS και κάνοντας χρήση του Ελληνικού Συστήματος Εντόπισμου - HEPOS

4	379704.608	4373963.536
5	379736.485	4373958.518
6	379792.254	4374052.972
7	379814.376	4374090.439
8	379738.385	4374111.141
11	379729.023	4374070.197

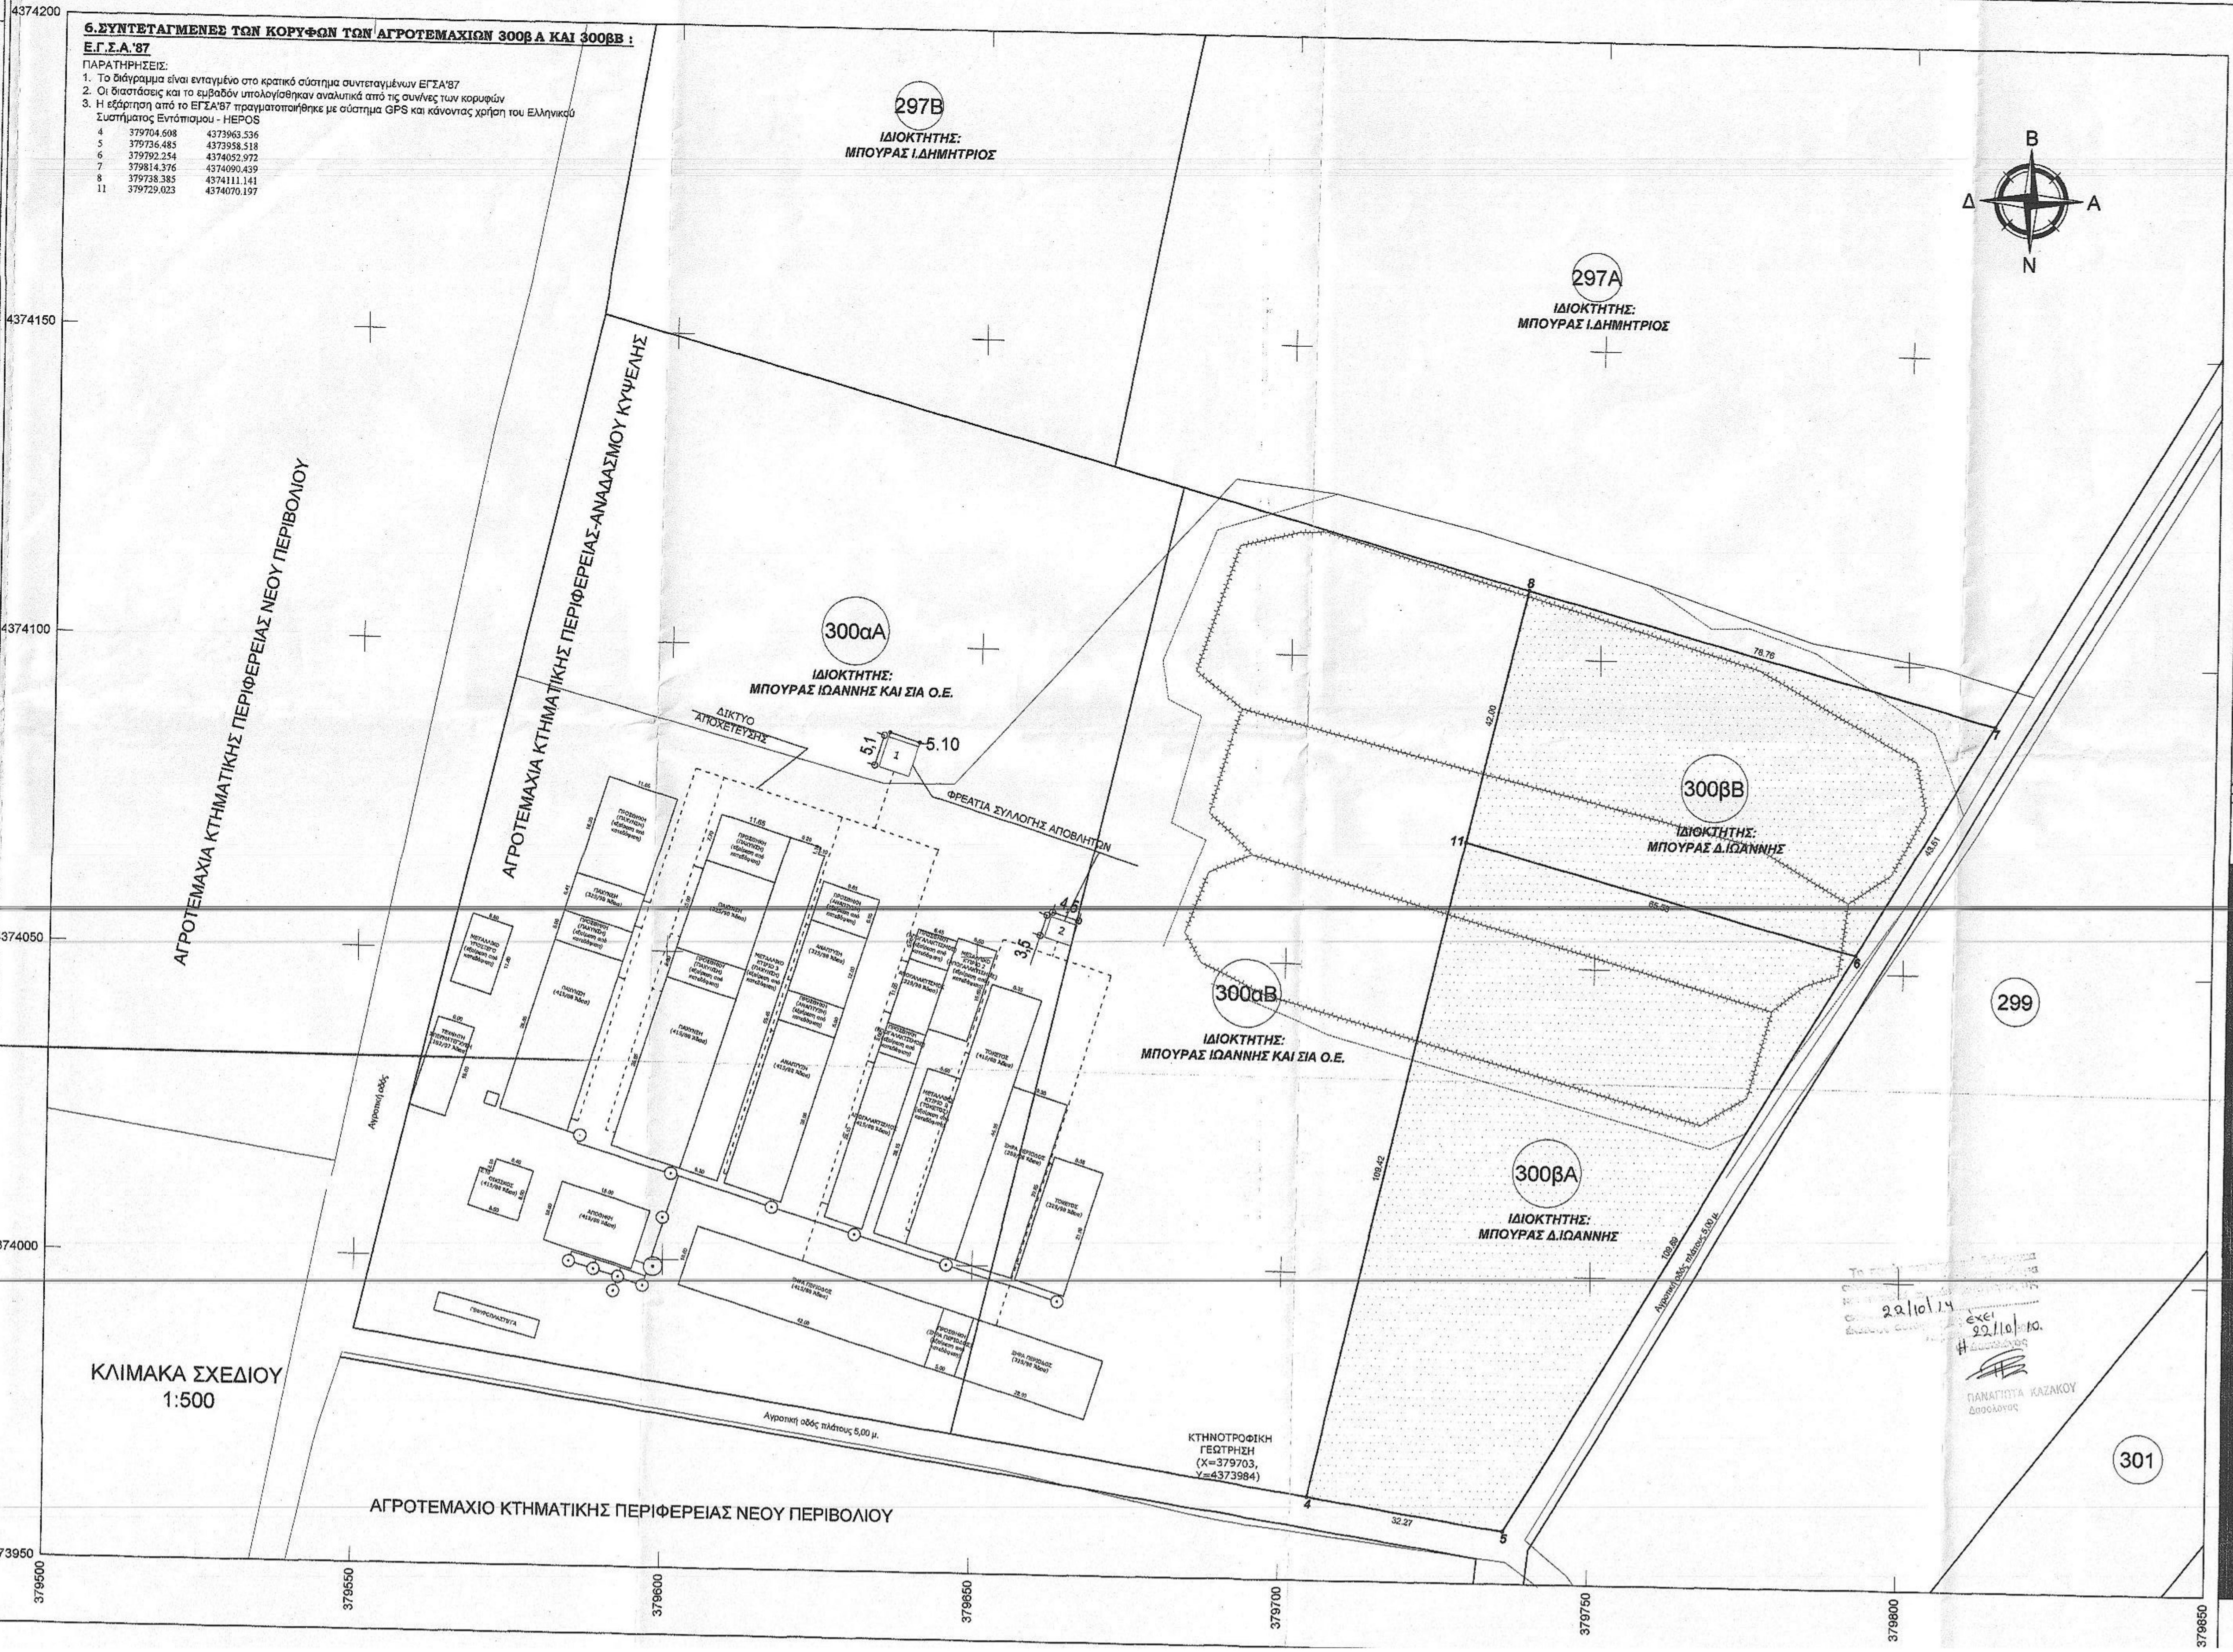
4374200
4374150
4374100
4374050
4374000
4373950
379500
379550
379600
379650
379700
379750
379800
379850
297Β
ΙΔΙΟΚΤΗΤΗΣ:
ΜΠΟΥΡΑΣ Ι.ΔΗΜΗΤΡΙΟΣ
297Α
ΙΔΙΟΚΤΗΤΗΣ:
ΜΠΟΥΡΑΣ Ι.ΔΗΜΗΤΡΙΟΣ
Β
Δ
Α
Ν
ΑΓΡΟΤΕΜΑΧΙΑ ΚΤΗΜΑΤΙΚΗΣ ΠΕΡΙΦΕΡΕΙΑΣ ΝΕΟΥ ΠΕΡΙΒΟΛΙΟΥ
ΑΓΡΟΤΕΜΑΧΙΑ ΚΤΗΜΑΤΙΚΗΣ ΠΕΡΙΦΕΡΕΙΑΣ-ΑΝΑΔΑΣΜΟΥ ΚΥΨΕΛΗΣ
300αΑ
ΙΔΙΟΚΤΗΤΗΣ:
ΜΠΟΥΡΑΣ ΙΩΑΝΝΗΣ ΚΑΙ ΣΙΑ Ο.Ε.
ΔΙΚΤΥΟ ΑΠΟΧΕΤΕΥΣΗΣ
5,1
5.10
ΦΡΕΑΤΙΑ ΣΥΛΛΟΓΗΣ ΑΠΟΒΛΗΤΩΝ
4,5
3,5
300αΒ
ΙΔΙΟΚΤΗΤΗΣ:
ΜΠΟΥΡΑΣ ΙΩΑΝΝΗΣ ΚΑΙ ΣΙΑ Ο.Ε.
300βΒ
ΙΔΙΟΚΤΗΤΗΣ:
ΜΠΟΥΡΑΣ Δ.ΙΩΑΝΝΗΣ
300βΑ
ΙΔΙΟΚΤΗΤΗΣ:
ΜΠΟΥΡΑΣ Δ.ΙΩΑΝΝΗΣ
8
7
11
6
4
5
42.00
65.53
43.51
109.42
109.89
32.27
76.76
Αγροτική οδός πλάτους 5,00 μ.
299
301
ΚΤΗΝΟΤΡΟΦΙΚΗ ΓΕΩΤΡΗΣΗ (Χ=379703, Υ=4373984)
ΑΓΡΟΤΕΜΑΧΙΟ ΚΤΗΜΑΤΙΚΗΣ ΠΕΡΙΦΕΡΕΙΑΣ ΝΕΟΥ ΠΕΡΙΒΟΛΙΟΥ
Αγροτική οδός πλάτους 6,00 μ.

ΚΛΙΜΑΚΑ ΣΧΕΔΙΟΥ
1:500

22/10/14
έχει 22/10/2010.
Η Δασολόγος
ΠΑΝΑΓΙΩΤΑ ΚΑΖΑΚΟΥ
Δασολόγος

ΑΠΟΣΠΑΣΜΑ ΧΑΡΤΗ Γ.Υ.Σ. 4393_8
ΚΛΙΜΑΚΑ 1/5.000

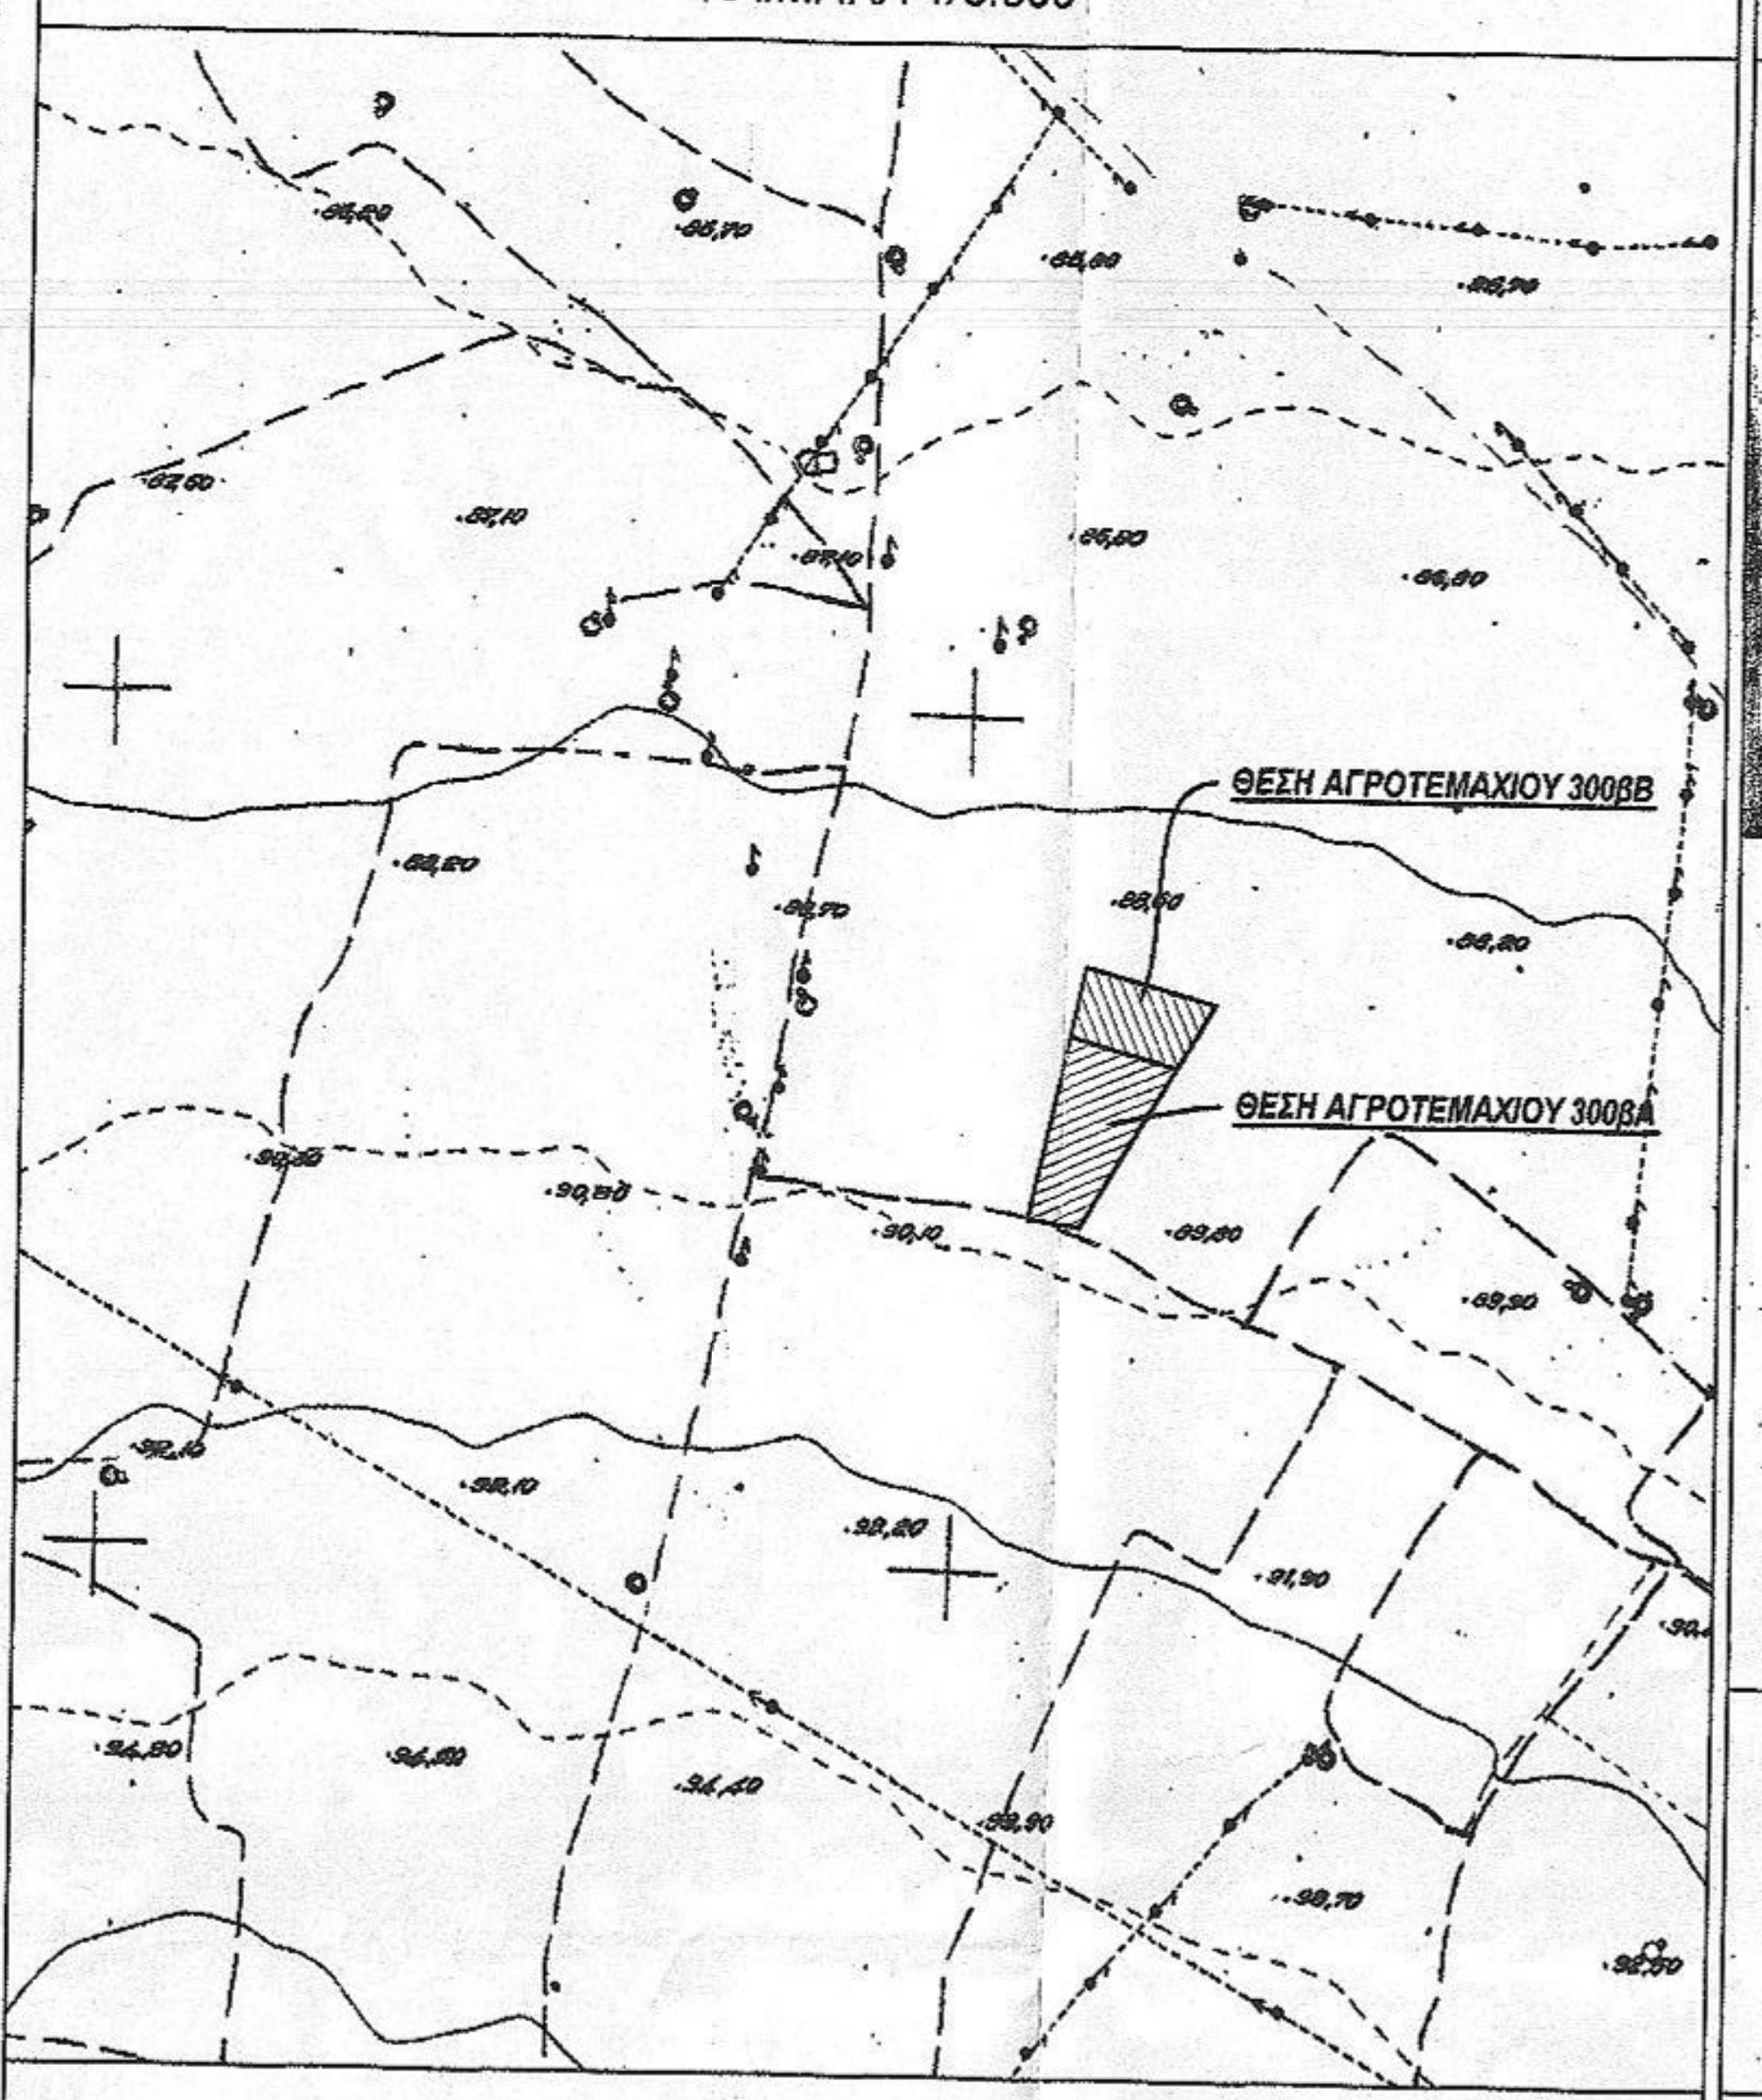
ΘΕΣΗ ΑΓΡΟΤΕΜΑΧΙΟΥ 300βΒ
ΘΕΣΗ ΑΓΡΟΤΕΜΑΧΙΟΥ 300βΑ

ΑΠΟΣΠΑΣΜΑ ΠΙΝΑΚΙΔΑΣ 1 & 2 ΑΝΑΔΑΣΜΟΥ ΚΙΛΕΛΕΡ 1981
ΚΛΙΜΑΚΑ 1/5.000

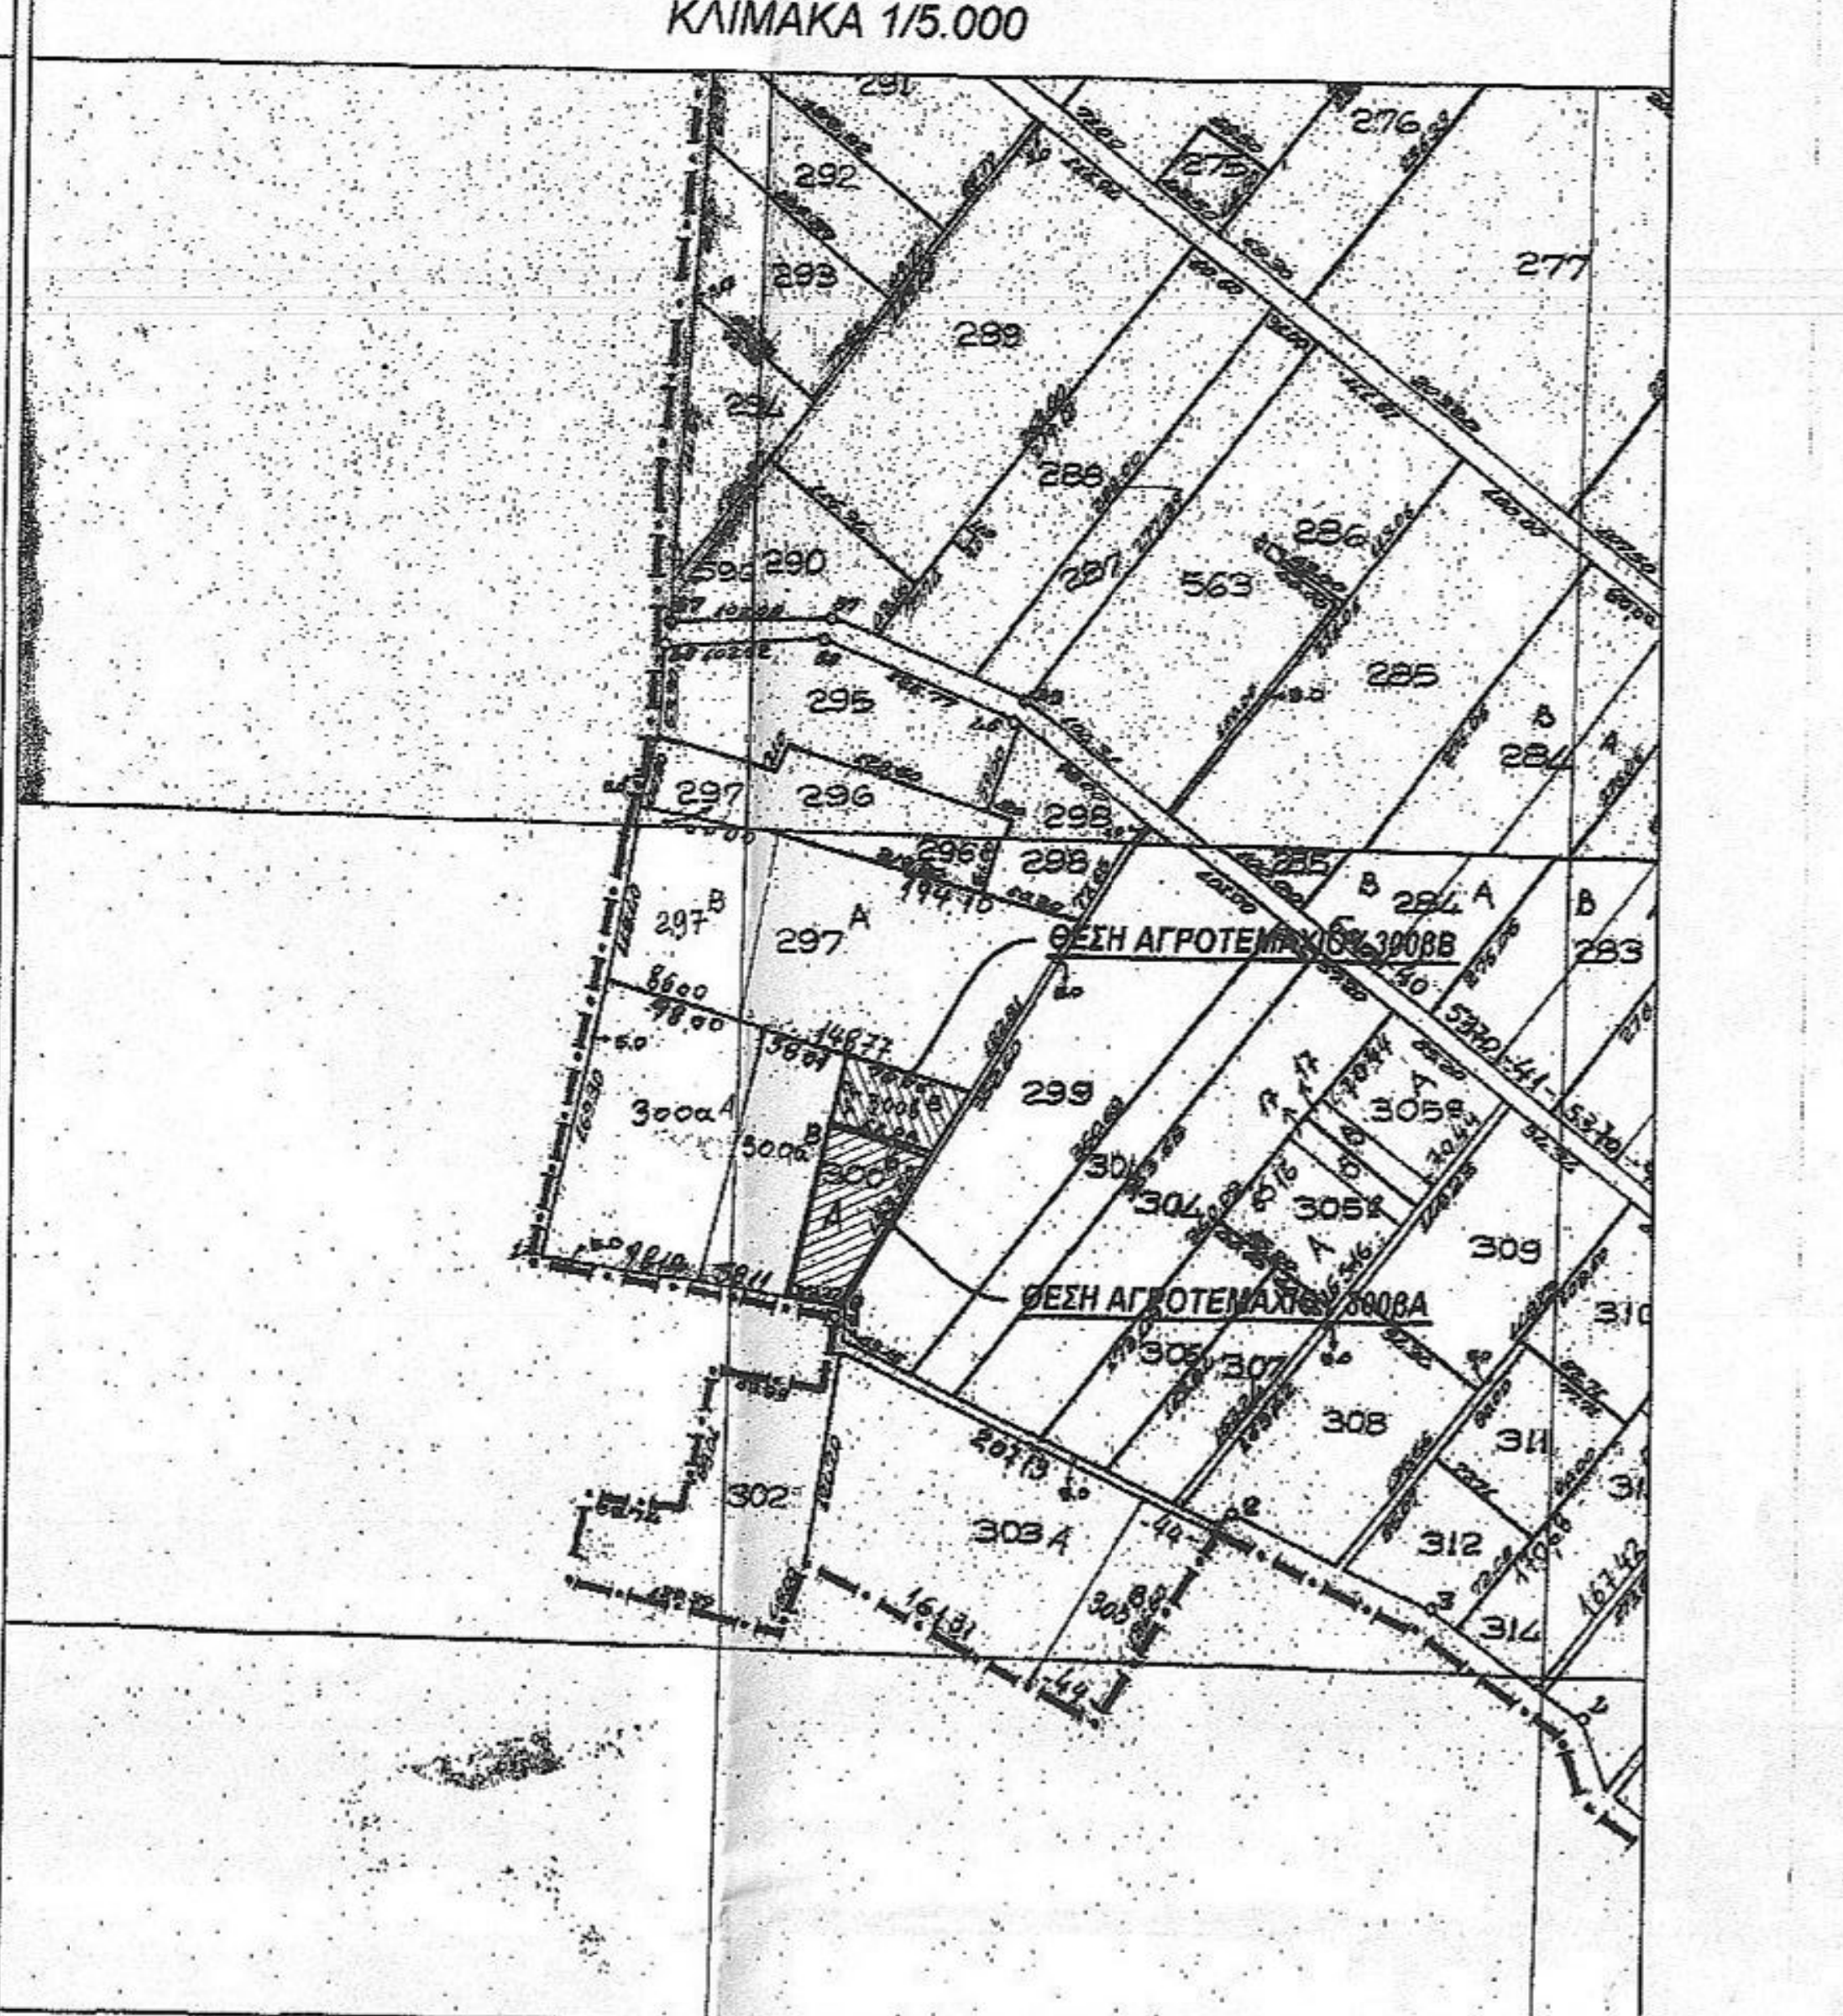
ΘΕΣΗ ΑΓΡΟΤΕΜΑΧΙΟΥ 300βΒ
ΘΕΣΗ ΑΓΡΟΤΕΜΑΧΙΟΥ 300βΑ
297
296
295
298
299
302
303
308
309
312

ΑΠΟΣΠΑΣΜΑ ΑΕΡΟΦΩΤΟΓΡΑΦΙΑΣ
ΚΛΙΜΑΚΑ 1/5.000

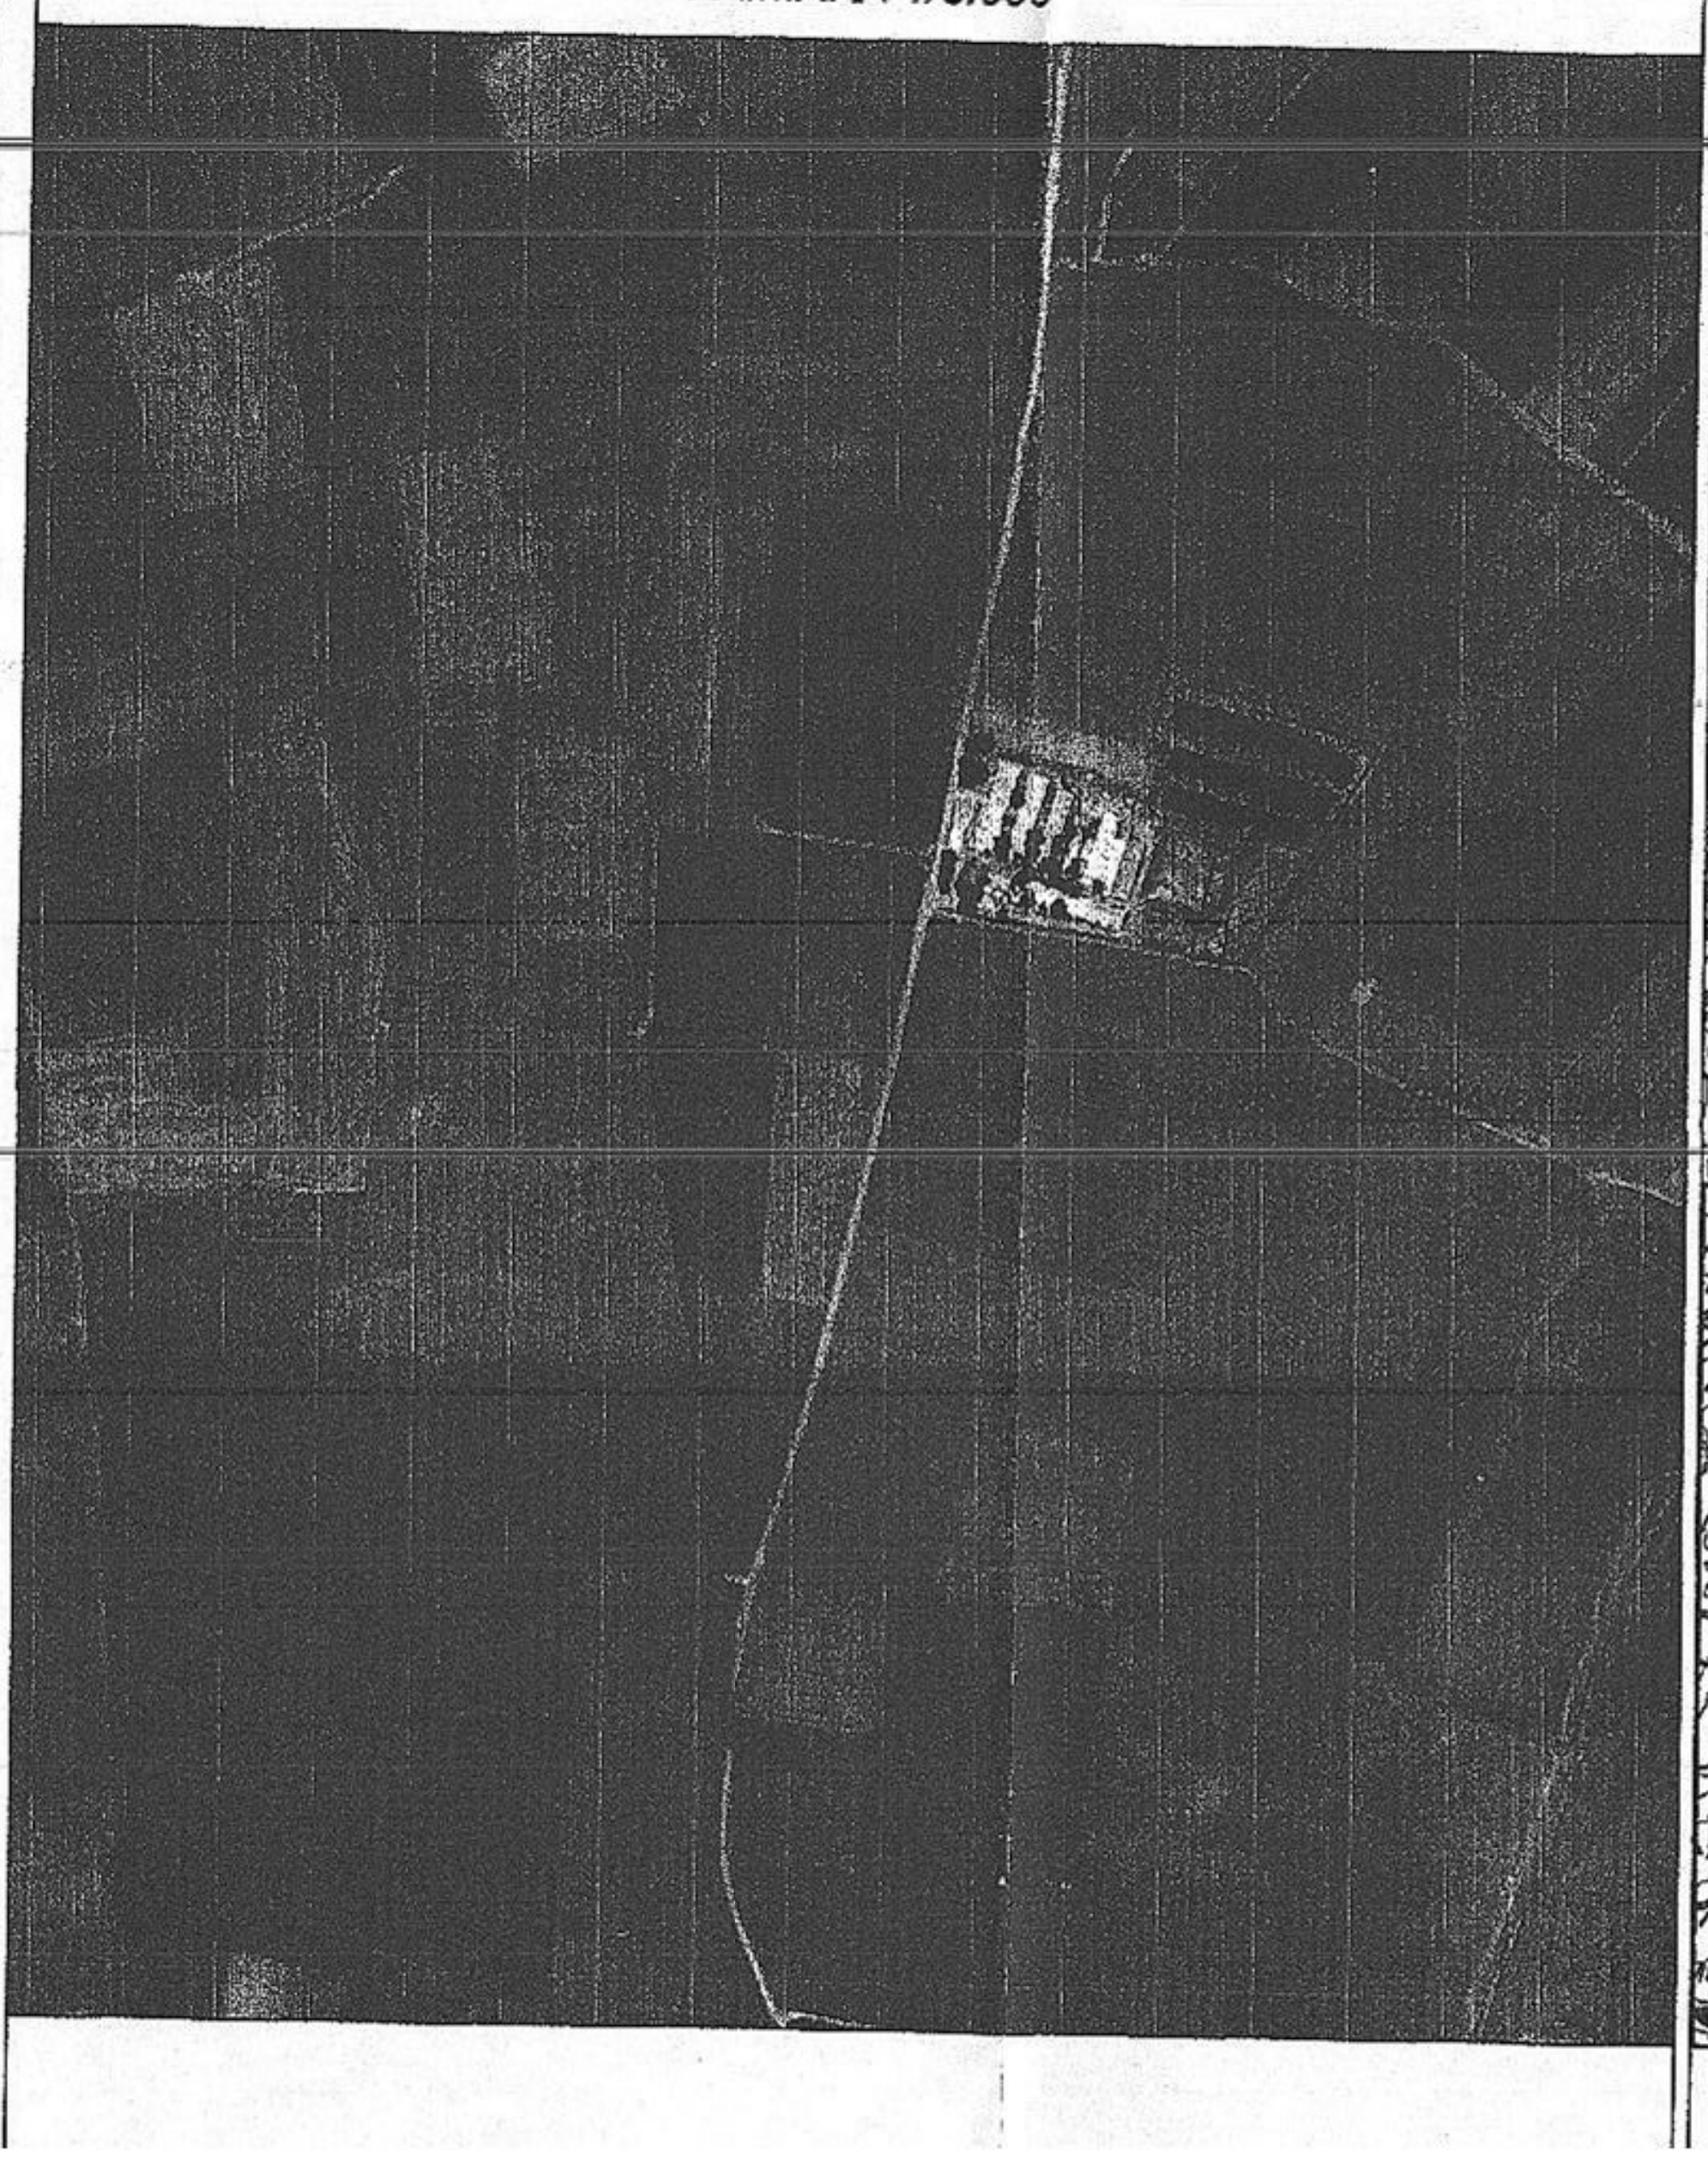

ΑΠΟΣΠΑΣΜΑ ΧΑΡΤΩΝ Γ.Υ.Σ. "ΠΛΑΤΥΚΑΜΠΟΣ"-"ΒΕΛΕΣΤΙΝΟΝ"
ΚΛΙΜΑΚΑ 1/50.000

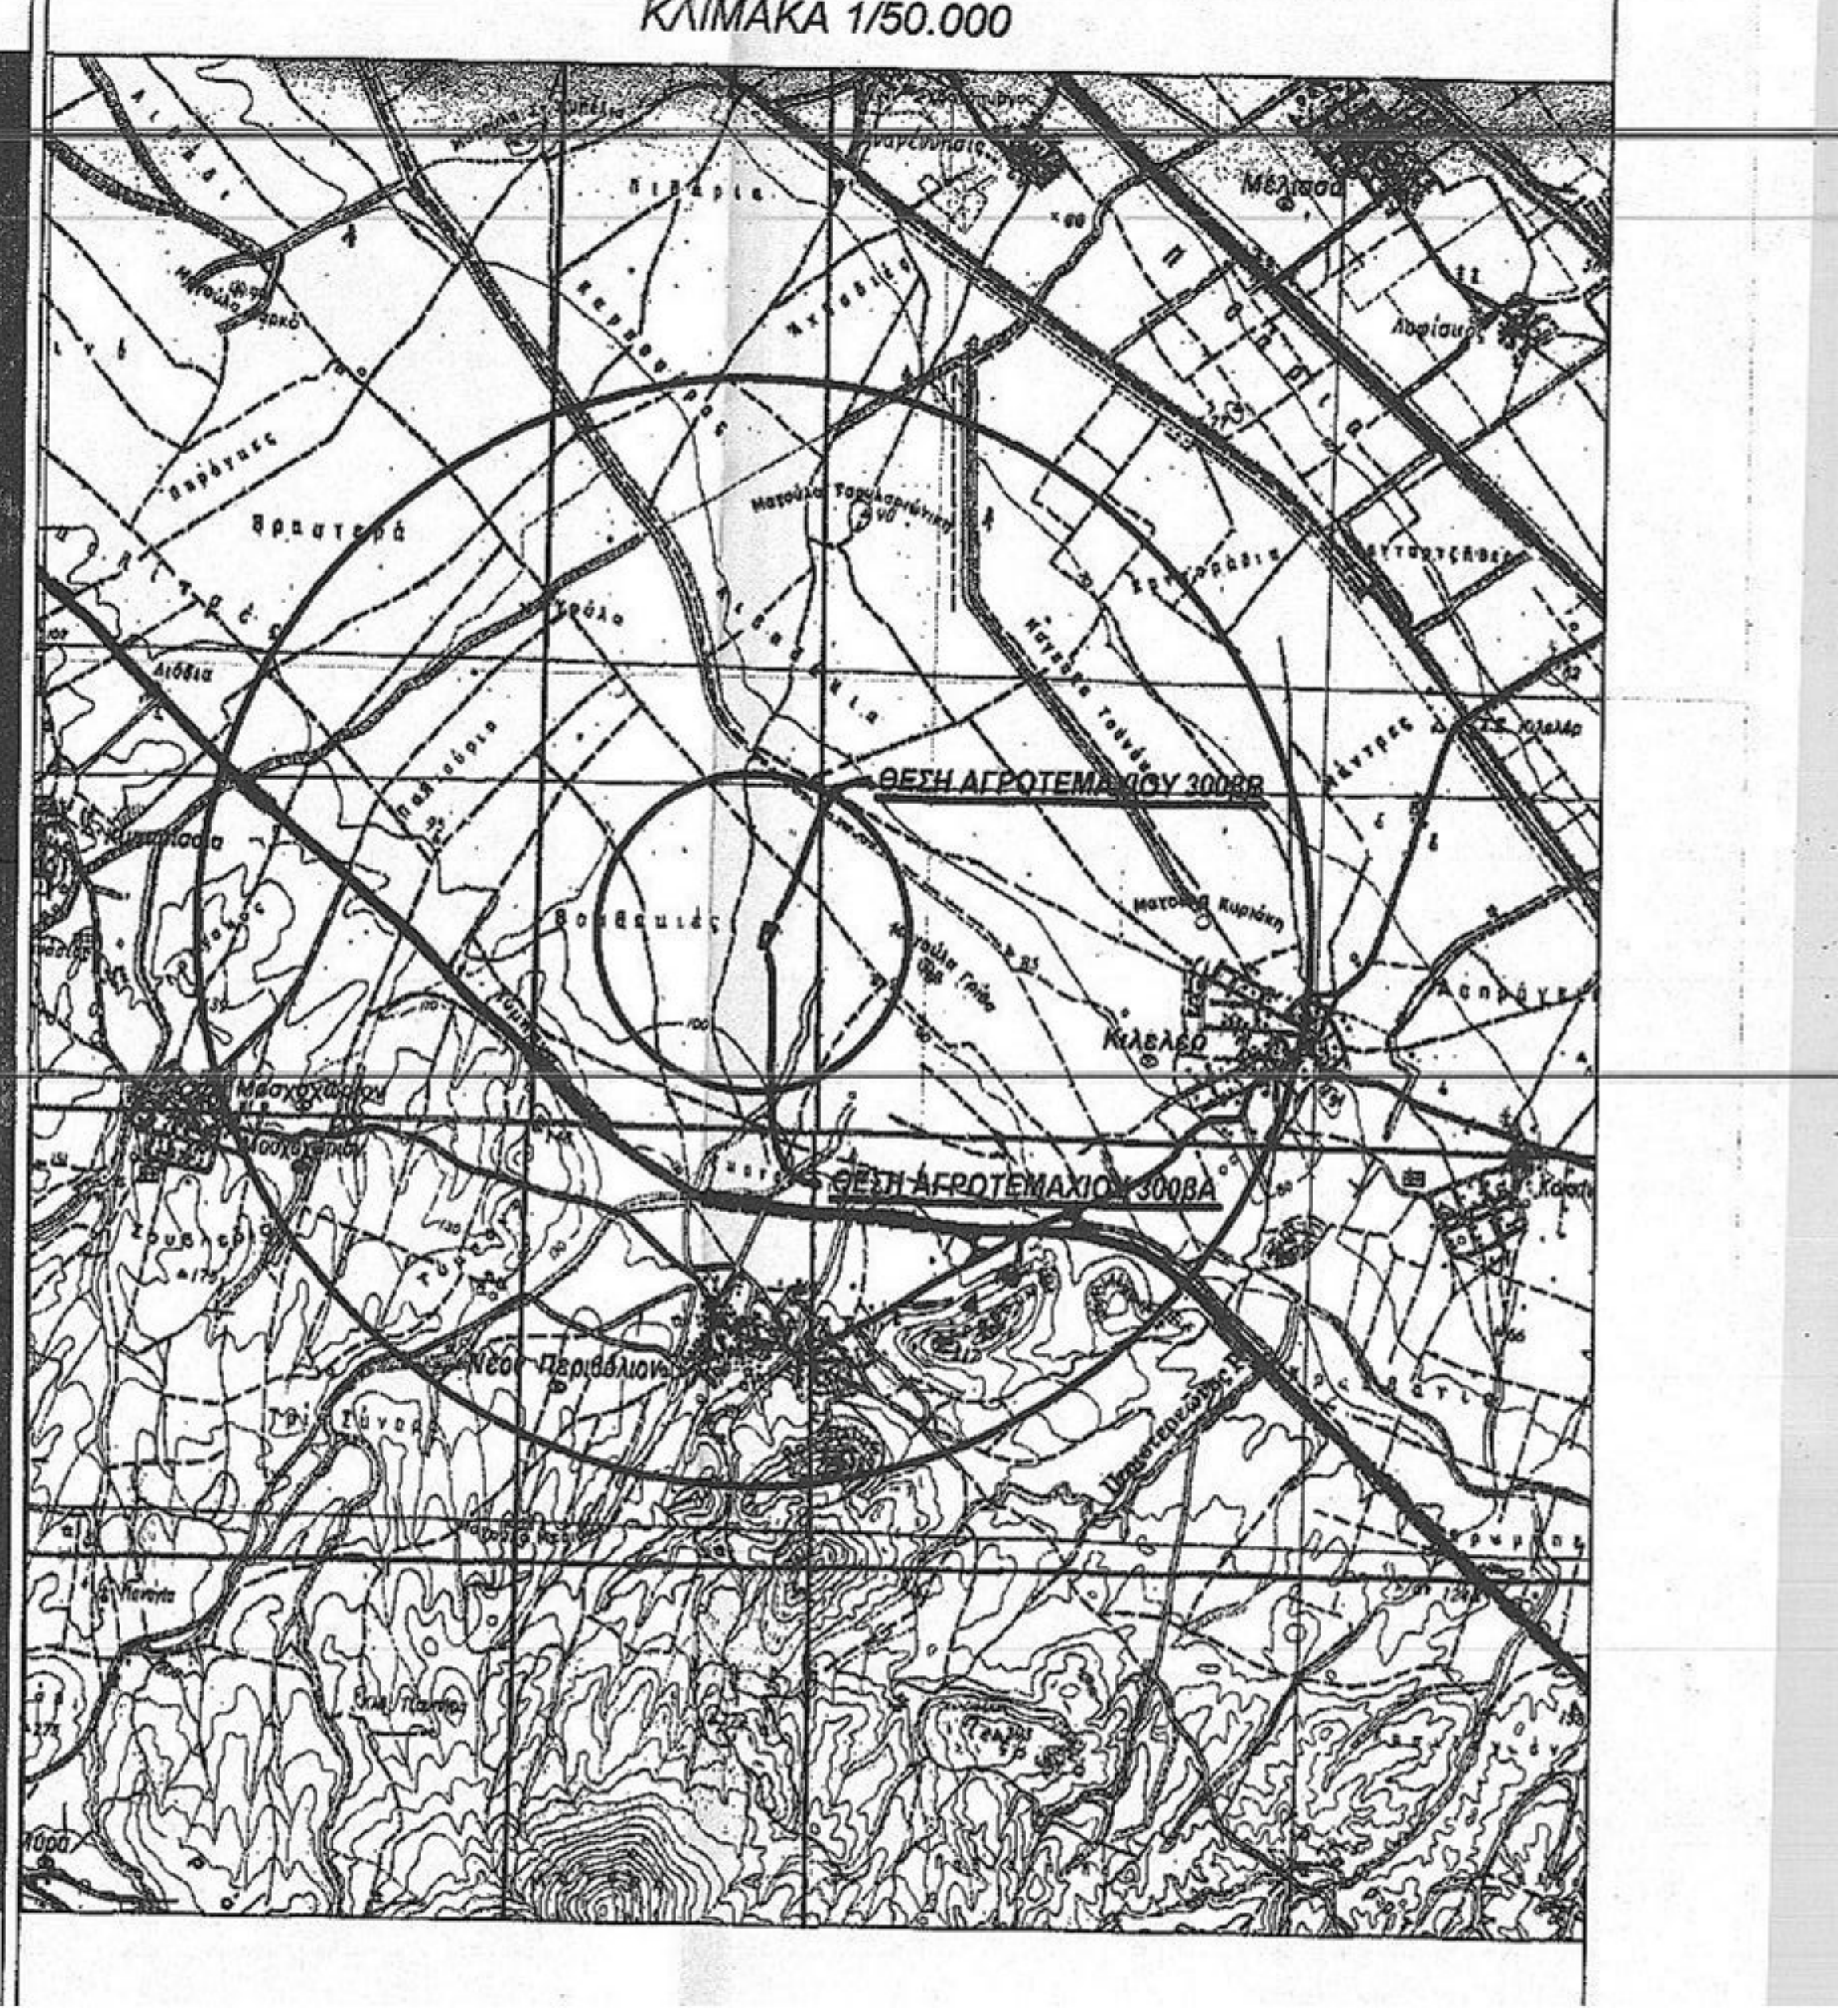
ΘΕΣΗ ΑΓΡΟΤΕΜΑΧΙΟΥ 300βΒ
ΘΕΣΗ ΑΓΡΟΤΕΜΑΧΙΟΥ 300βΑ