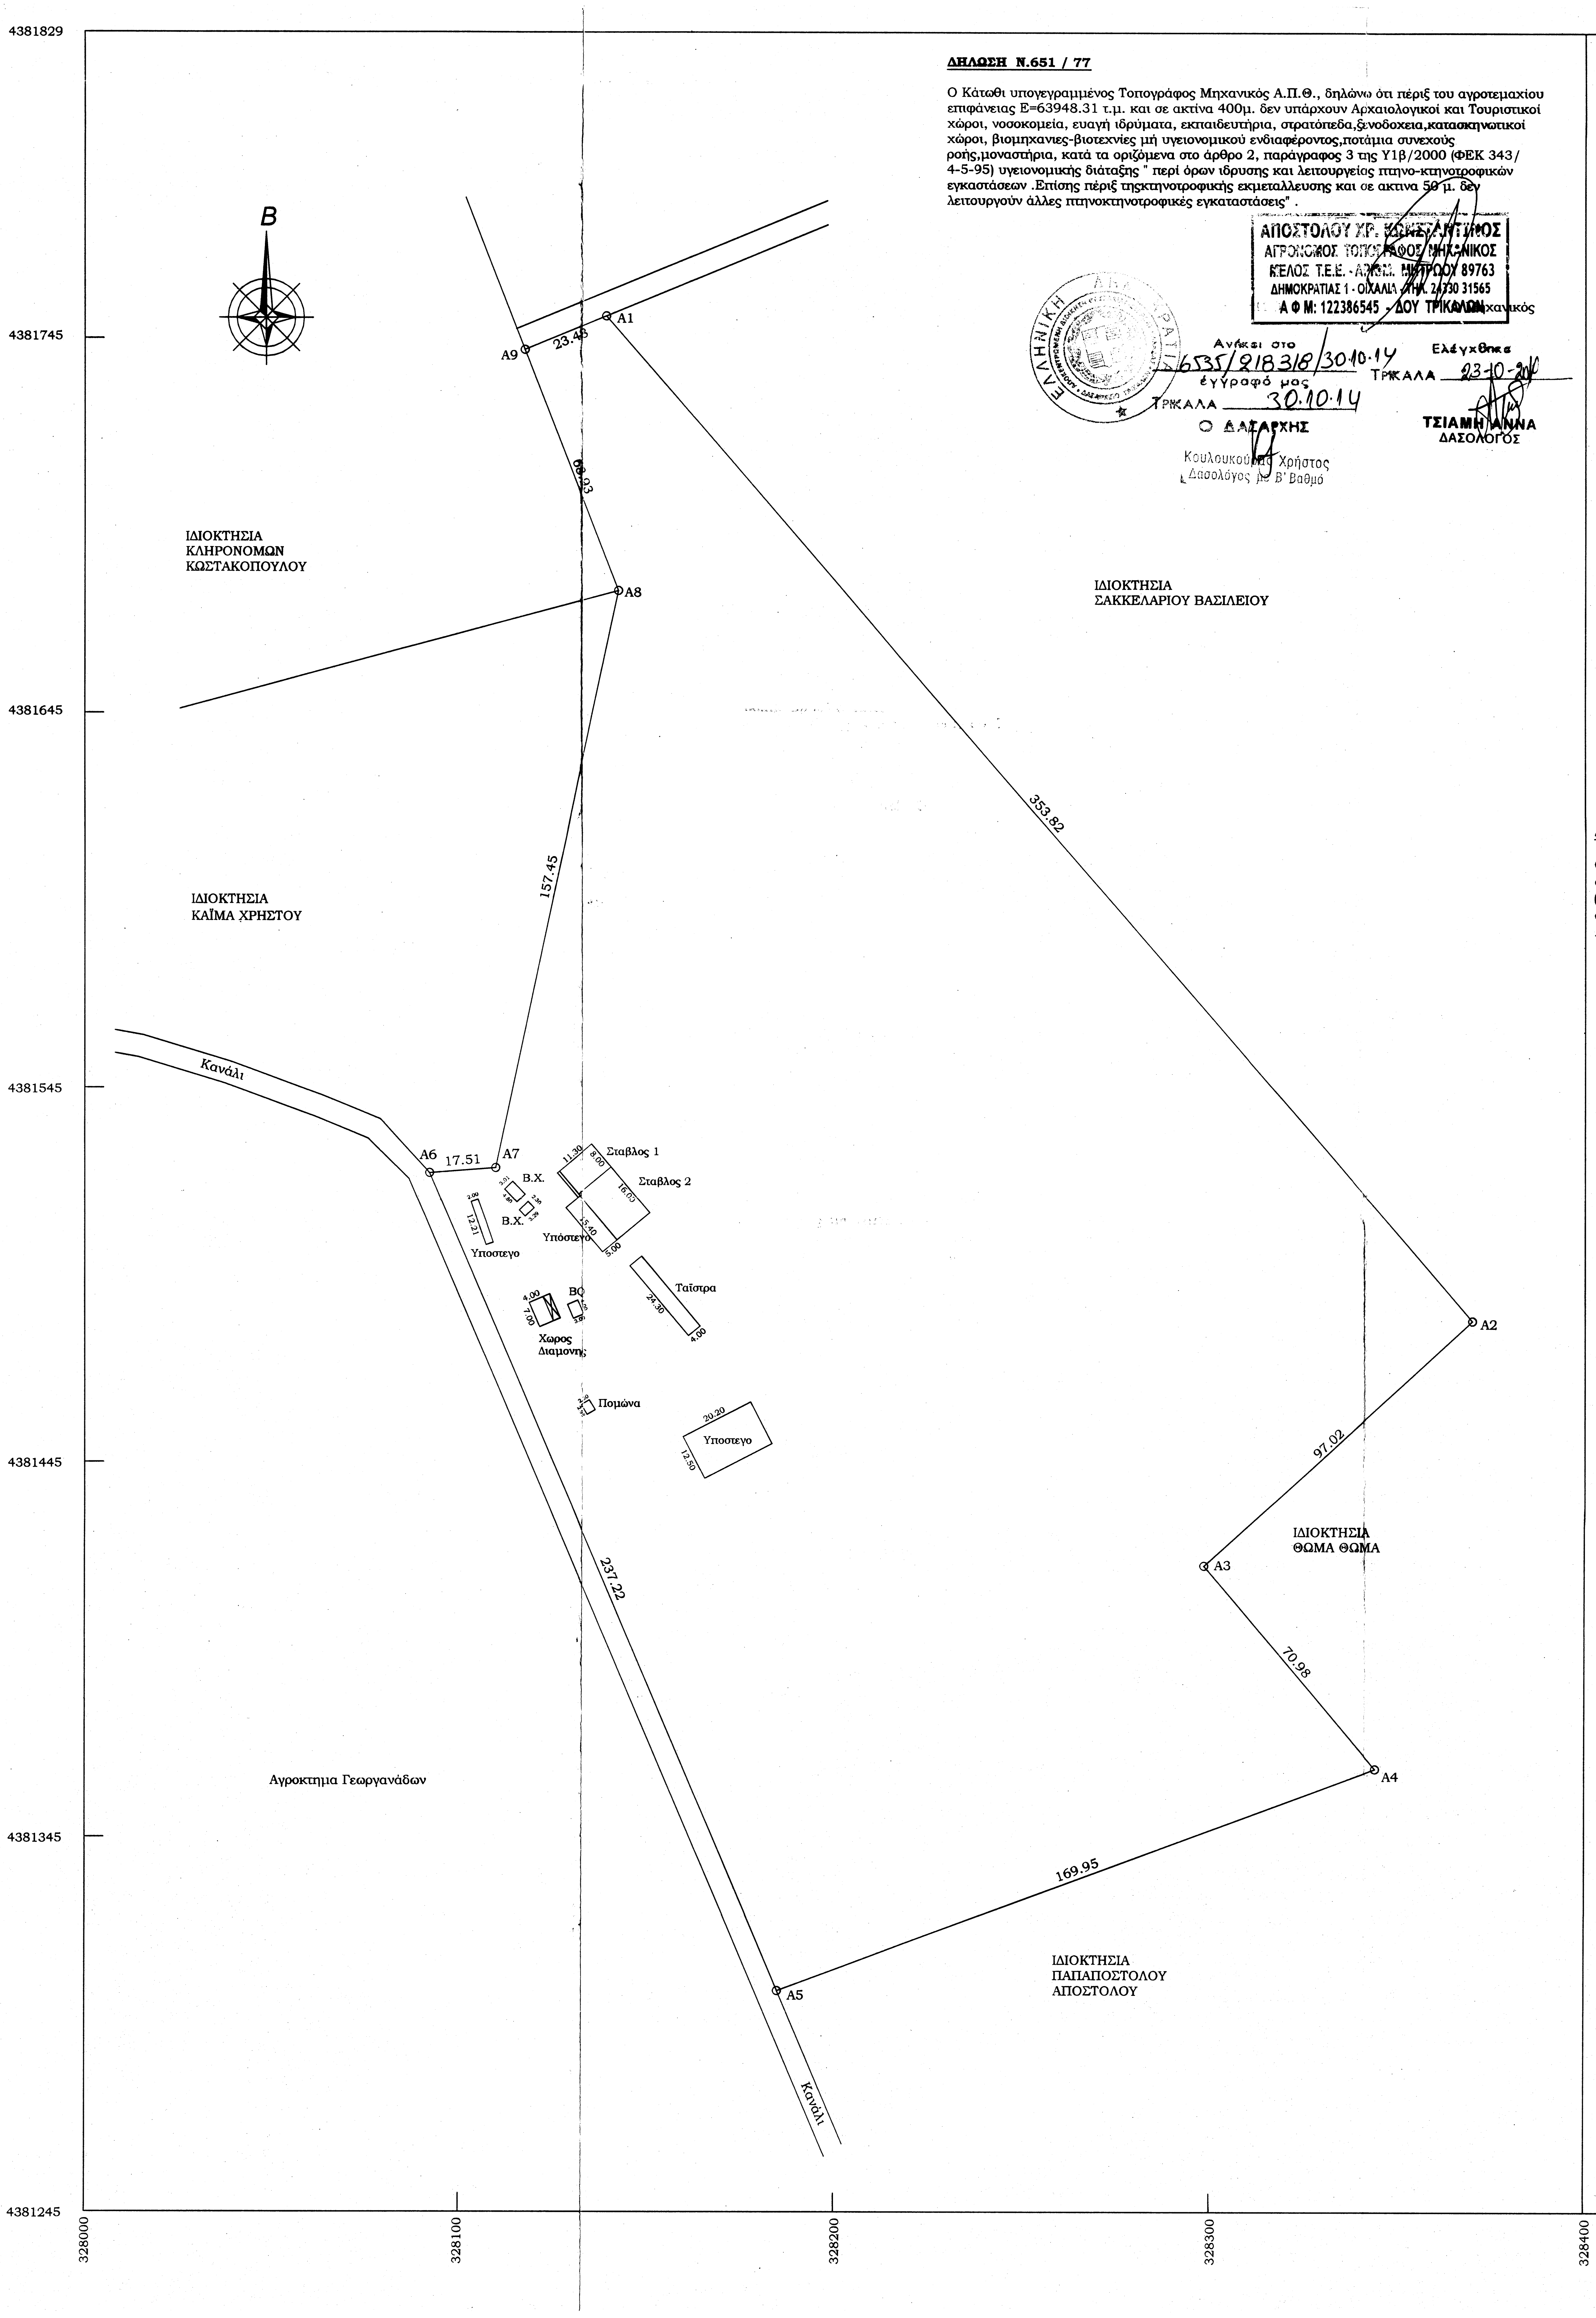
4381829
4381745
4381645
4381545
4381445
4381345
4381245
328000
328100
328200
328300
328400
Β
Α1
Α2
Α3
Α4
Α5
Α6
Α7
Α8
Α9
23.48
68.93
157.45
353.82
97.02
70.98
169.95
237.22
17.51
ΙΔΙΟΚΤΗΣΙΑ ΚΛΗΡΟΝΟΜΩΝ ΚΩΣΤΑΚΟΠΟΥΛΟΥ
ΙΔΙΟΚΤΗΣΙΑ ΣΑΚΚΕΛΑΡΙΟΥ ΒΑΣΙΛΕΙΟΥ
ΙΔΙΟΚΤΗΣΙΑ ΚΑΪΜΑ ΧΡΗΣΤΟΥ
ΙΔΙΟΚΤΗΣΙΑ ΘΩΜΑ ΘΩΜΑ
ΙΔΙΟΚΤΗΣΙΑ ΠΑΠΑΠΟΣΤΟΛΟΥ ΑΠΟΣΤΟΛΟΥ
Αγροκτημα Γεωργανάδων
Κανάλι
Κανάλι
Σταβλος 1
Σταβλος 2
Υπόστεγο
Υπόστεγο
Υπόστεγο
Ταΐστρα
Β.Χ.
Β.Χ.
ΒΟ
Χώρος Διαμονής
Πομώνα

ΔΗΛΩΣΗ Ν.651 / 77

Ο Κάτωθι υπογεγραμμένος Τοπογράφος Μηχανικός Α.Π.Θ., δηλώνω ότι πέριξ του αγροτεμαχίου επιφάνειας Ε=63948.31 τ.μ. και σε ακτίνα 400μ. δεν υπάρχουν Αρχαιολογικοί και Τουριστικοί χώροι, νοσοκομεία, ευαγή ιδρύματα, εκπαιδευτήρια, στρατόπεδα,ξενοδοχεια,κατασκηνωτικοί χώροι, βιομηχανιες-βιοτεχνίες μή υγειονομικού ενδιαφέροντος,ποτάμια συνεχούς ροής,μοναστήρια, κατά τα οριζόμενα στο άρθρο 2, παράγραφος 3 της Υ1β/2000 (ΦΕΚ 343/ 4-5-95) υγειονομικής διάταξης " περί όρων ιδρυσης και λειτουργείας πτηνο-κτηνοτροφικών εγκαστάσεων .Επίσης πέριξ τηςκτηνοτροφικής εκμεταλλευσης και σε ακτινα 50 μ. δεν λειτουργούν άλλες πτηνοκτηνοτροφικές εγκαταστάσεις" .

ΑΠΟΣΤΟΛΟΥ ΧΡ. ΚΩΝΣΤΑΝΤΙΝΟΣ
ΑΓΡΟΝΟΜΟΣ ΤΟΠΟΓΡΑΦΟΣ ΜΗΧΑΝΙΚΟΣ
ΜΕΛΟΣ Τ.Ε.Ε. - ΑΡΙΘΜ. ΜΗΤΡΩΟΥ 89763
ΔΗΜΟΚΡΑΤΙΑΣ 1 - ΟΙΧΑΛΙΑ - ΤΗΛ. 24330 31565
Α Φ Μ: 122386545 - ΔΟΥ ΤΡΙΚΑΛΩΝ

Ο Τοπογράφος Μηχανικός

Ανήκει στο 6535/218318/30.10.14 έγγραφό μας
ΤΡΙΚΑΛΑ 30.10.14
Ο ΔΑΣΑΡΧΗΣ
Κουλουκούρας Χρήστος
Δασολόγος με Β' Βαθμό

Ελέγχθηκε
ΤΡΙΚΑΛΑ 23-10-2014
ΤΣΙΑΜΗ ΑΝΝΑ
ΔΑΣΟΛΟΓΟΣ

Το τεμαχιο με στοιχεία κορυφών (Α1-Α2-...-Α9-Α1),ιδιοκτησίας Ζαφείρη Βασιλειου ,εχει εμβαδον Ε = 63948.31 τ.μ. , όπως προκύπτει απο τον παρακάτω πίνακα υπολογισμού και βρισκεται στην θέση "Μουσιά" του Δ.Δ. **Κλοκωτού** του Δημου Οιχαλιας με αριθμό τεμαχίου 157γ στον Αναδασμό του Αγροκτηματος Κλοκωτου του 1964-65.

α/α	X	Y	Αποστάσεις
Α1	328140.94	4381754.08	----
Α2	328371.92	4381486.06	Α1 - Α2: 353.82
Α3	328300.22	4381420.70	Α2 - Α3: 97.02
Α4	328346.00	4381366.46	Α3 - Α4: 70.98
Α5	328186.72	4381307.20	Α4 - Α5: 169.95
Α6	328093.85	4381525.48	Α5 - Α6: 237.22
Α7	328111.31	4381526.80	Α6 - Α7: 17.51
Α8	328144.12	4381680.79	Α7 - Α8: 157.45
Α9	328119.25	4381745.08	Α8 - Α9: 68.93
Α1	328140.94	4381754.08	Α9 - Α1: 23.48

Ε = 63948,35 ΤΜ

ΟΡΟΙ ΔΟΜΗΣΗΣ
ΕΚΤΟΣ ΣΧΕΔΙΟΥ

ΚΑΝΟΝΑΣ
συν.δόμησης:0.2
εμβαδόν :4000τ.μ.
πρόσωπο :45μ.
κάλυψη :10%
απ.από όρια ΚΑΤΑ Γ.Ο.Κ.

Οι συντεταγμένες είναι σε ΕΓΣΑ 87
ΤΑ ΟΡΙΑ ΥΠΟΔΕΙΧΘΗΚΑΝ ΑΠΟ ΤΟΝ ΙΔΙΟΚΤΗΤΗ

ΔΗΛΩΣΗ Ν.651 / 77

Ο Κάτωθι υπογεγραμμένος Τοπογράφος Μηχανικός Α.Π.Θ., δηλώνω ότι το υπό στοιχεία (Α1,Α2,...,Α9,Α1) αγροτεμάχιο επιφάνειας Ε=63948.31 τ.μ. ιδιοκτησίας ΖΑΦΕΙΡΗ ΒΑΣΙΛΕΙΟΥ είναι άρτιο και οικοδομήσιμο σύμφωνα με τις παραπάνω Πολεοδομικές Διατάξεις.

ΑΠΟΣΤΟΛΟΥ ΧΡ. ΚΩΝΣΤΑΝΤΙΝΟΣ
ΑΓΡΟΝΟΜΟΣ ΤΟΠΟΓΡΑΦΟΣ ΜΗΧΑΝΙΚΟΣ
ΜΕΛΟΣ Τ.Ε.Ε. - ΑΡΙΘΜ. ΜΗΤΡΩΟΥ 89763
ΔΗΜΟΚΡΑΤΙΑΣ 1 - ΟΙΧΑΛΙΑ - ΤΗΛ. 24330 31565
Α Φ Μ: 122386545 - ΔΟΥ ΤΡΙΚΑΛΩΝ

Ο Τοπογράφος Μηχανικός

ΔΗΛΩΣΗ ΙΔΙΟΚΤΗΤΗ

Ο Κάτωθι υπογεγραμμένος ΖΑΦΕΙΡΗΣ ΒΑΣΙΛΕΙΟΣ, δηλώνω υπεύθυνα και βάσει των συνεπειών του νόμου περί ψευδούς δήλωσης ότι είμαι κάτοχος του υπό στοιχεία (Α1,Α2,...Α9,Α1) αγροτεμαχιου επιφανείας Ε = 63948.31 m2 σύμφωνα με το υπ' αριθμόν 22924/26-7-2000 συμβολαιο Αγορας της συμβολαιογράφου Φαρκαδόνας Αικατερίνης Κοτρώνη.

Ο Ιδιοκτήτης

Δήλωση γραμμών υψηλής τάσης ΔΕΗ

Ο κάτωθι υπογεγραμμένος ΑΠΟΣΤΟΛΟΥ ΚΩΝ/ΝΟΣ (Τοπογράφος Μηχ/κός, Α.Π.Θ.) δηλώνω υπεύθυνα και εν γνώσει των συνεπειών του νόμου περί ψευδούς δηλώσεως, ότι από το αγροτεμάχιο με στοιχεία (Α1,Α2,...,Α9,Α1) που φαίνεται στο παρόν Τοπογραφικό διάγραμμα ιδιοκτησίας ΖΑΦΕΙΡΗ ΒΑΣΙΛΕΙΟΥ δεν διέρχονται γραμμές υψηλής τάσης της ΔΕΗ.

ΑΠΟΣΤΟΛΟΥ ΧΡ. ΚΩΝΣΤΑΝΤΙΝΟΣ
ΑΓΡΟΝΟΜΟΣ ΤΟΠΟΓΡΑΦΟΣ ΜΗΧΑΝΙΚΟΣ
ΜΕΛΟΣ Τ.Ε.Ε. - ΑΡΙΘΜ. ΜΗΤΡΩΟΥ 89763
ΔΗΜΟΚΡΑΤΙΑΣ 1 - ΟΙΧΑΛΙΑ - ΤΗΛ. 24330 31565
Α Φ Μ: 122386545 - ΔΟΥ ΤΡΙΚΑΛΩΝ

Ο Μηχανικός

ΑΠΟΣΠΑΣΜΑ ΧΑΡΤΗ ΓΥΣ ΚΛΙΜΑΚΑΣ 1: 5000

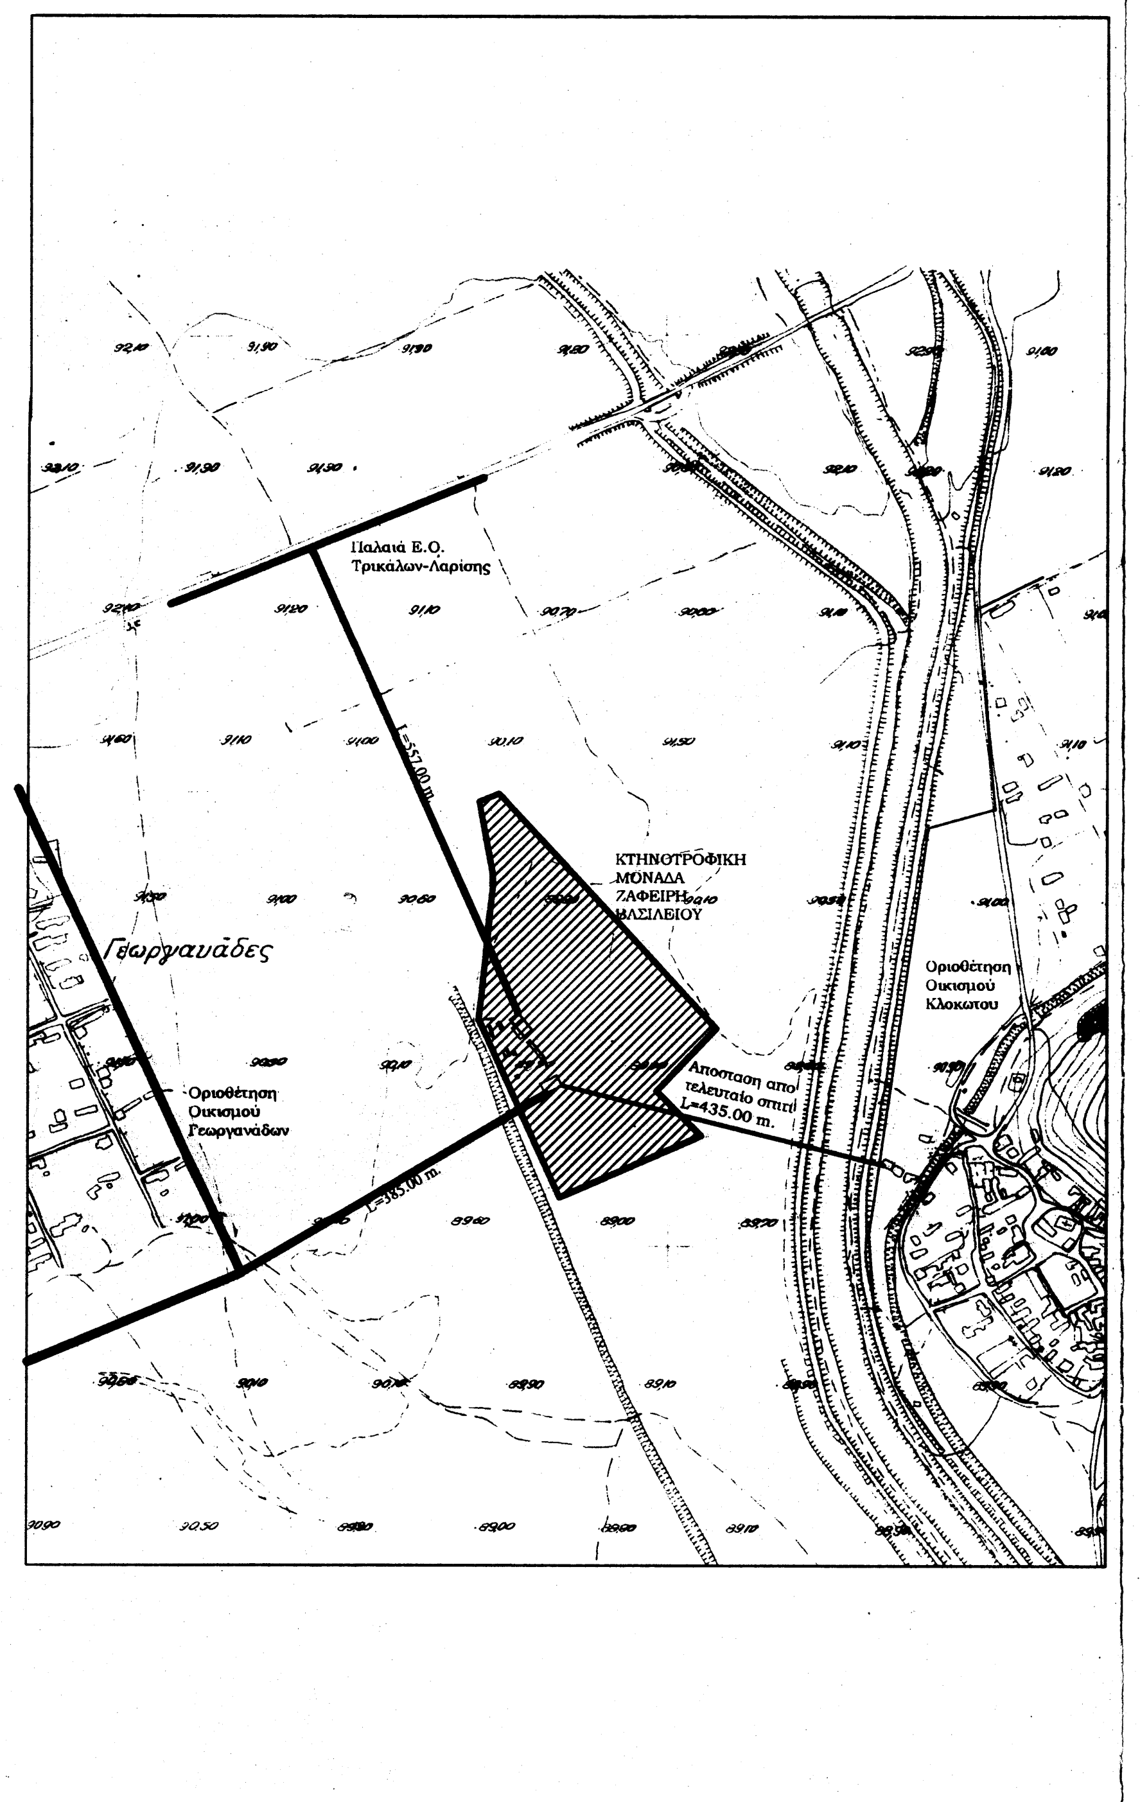
ΚΤΗΝΟΤΡΟΦΙΚΗ ΜΟΝΑΔΑ ΖΑΦΕΙΡΗ ΒΑΣΙΛΕΙΟΥ
Γεωργανάδες

ΑΠΟΣΠΑΣΜΑ ΑΝΑΔΑΣΜΟΥ ΚΛΟΚΩΤΟΥ 1964-65 ΚΛΙΜΑΚΑΣ 1: 5000

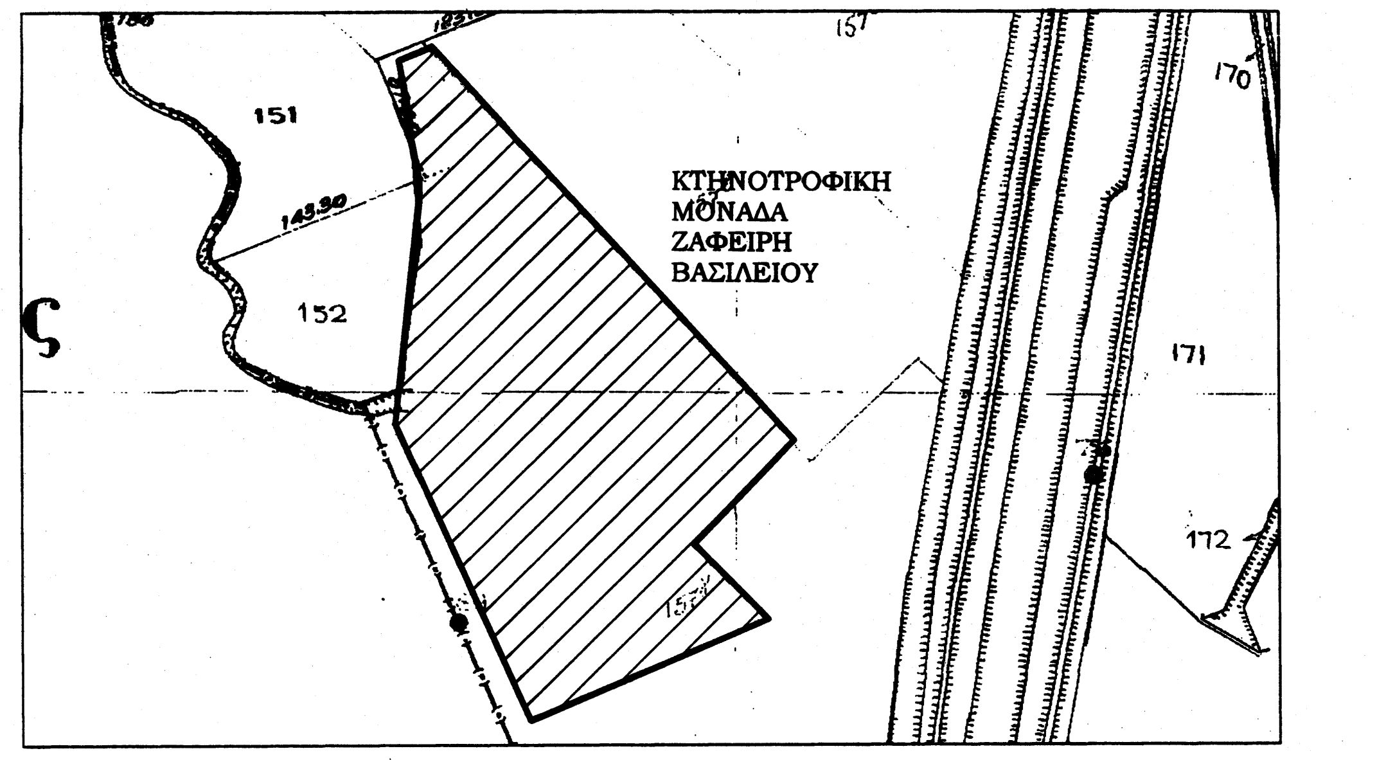
151
152
157
170
171
172
ΚΤΗΝΟΤΡΟΦΙΚΗ ΜΟΝΑΔΑ ΖΑΦΕΙΡΗ ΒΑΣΙΛΕΙΟΥ

ΑΠΟΣΠΑΣΜΑ ΧΑΡΤΗ ΓΥΣ ΚΛΙΜΑΚΑΣ 1: 50000

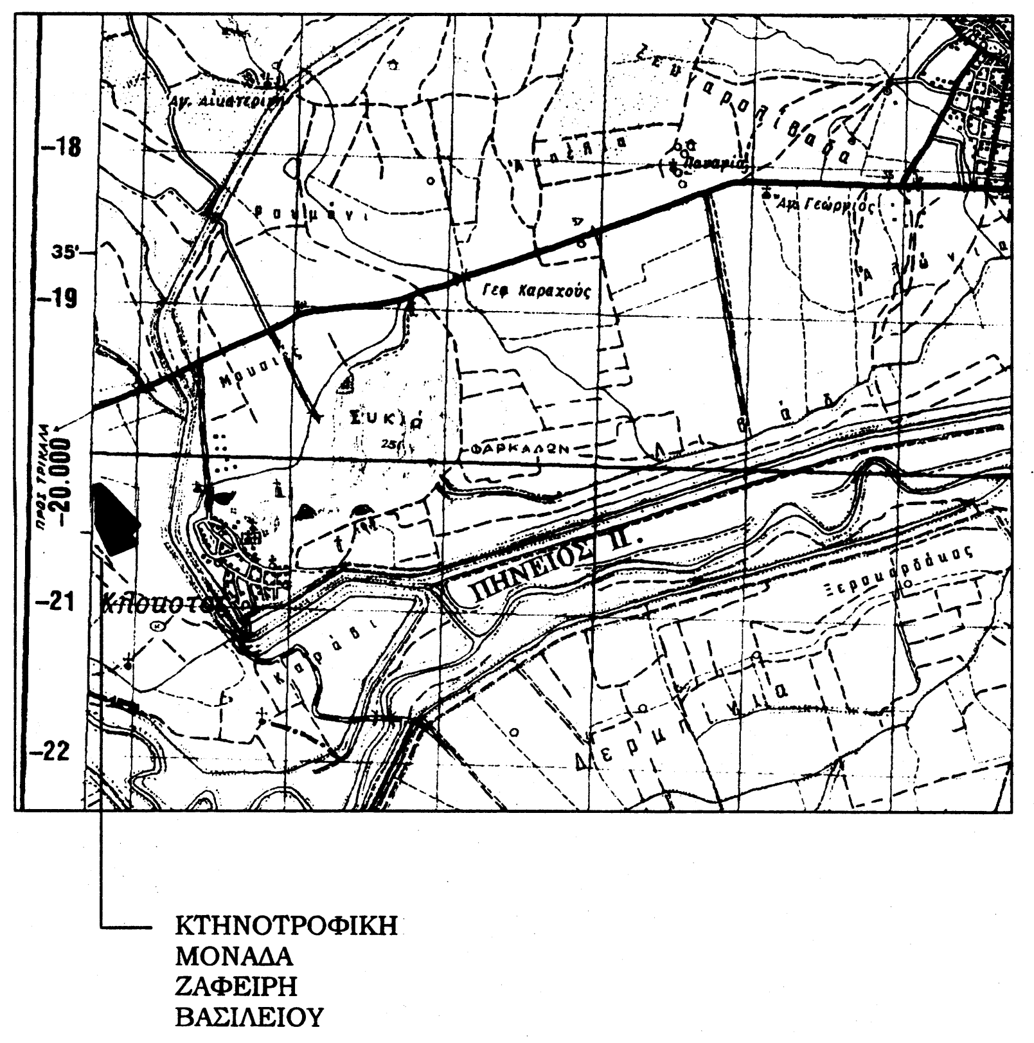
-18
-19
-20
-21
-22
35'
20.000
ΠΗΝΕΙΟΣ Π.
Κλοκωτός
ΚΤΗΝΟΤΡΟΦΙΚΗ ΜΟΝΑΔΑ ΖΑΦΕΙΡΗ ΒΑΣΙΛΕΙΟΥ

ΓΡΑΦΕΙΟ ΤΟΠΟΓΡΑΦΙΚΩΝ ΜΕΛΕΤΩΝ

ΑΠΟΣΤΟΛΟΥ ΚΩΝΣΤΑΝΤΙΝΟΣ
(ΤΟΠΟΓΡΑΦΟΣ ΜΗΧΑΝΙΚΟΣ Α.Π.Θ.)
ΔΗΜΟΚΡΑΤΙΑΣ 1-ΟΙΧΑΛΙΑ ΤΡΙΚΑΛΩΝ-ΤΗΛ:2433031565

ΕΡΓΟΔΟΤΗΣ : ΖΑΦΕΙΡΗΣ ΒΑΣΙΛΕΙΟΣ

ΕΡΓΟ : ΥΦΙΣΤΑΜΕΝΗ ΚΤΗΝΟΤΡΟΦΙΚΗ ΜΟΝΑΔΑ-ΒΟΥΣΤΑΣΙΟ

ΘΕΣΗ ΕΡΓΟΥ : ΜΟΥΣΙΑ-Τ.Κ.ΚΛΟΚΩΤΟΥ
Δ.Ε.ΟΙΧΑΛΙΑΣ-ΔΗΜΟΣ ΦΑΡΚΑΔΟΝΑΣ

ΜΕΛΕΤΗΤΗΣ : ΑΠΟΣΤΟΛΟΥ ΚΩΝΣΤΑΝΤΙΝΟΣ

ΘΕΜΑ ΣΧΕΔΙΟΥ: ΤΟΠΟΓΡΑΦΙΚΟ ΔΙΑΓΡΑΜΜΑ

ΚΛΙΜΑΚΑ ΣΧΕΔΙΟΥ: 1:1000

ΗΜΕΡΟΜΗΝΙΑ: ΜΑΡΤΙΟΣ 2014

ΣΦΡΑΓΙΔΑ - ΥΠΟΓΡΑΦΗ	ΑΡΙΘΜΟΣ ΣΧΕΔΙΟΥ
ΑΠΟΣΤΟΛΟΥ ΧΡ. ΚΩΝΣΤΑΝΤΙΝΟΣ ΑΓΡΟΝΟΜΟΣ ΤΟΠΟΓΡΑΦΟΣ ΜΗΧΑΝΙΚΟΣ ΜΕΛΟΣ Τ.Ε.Ε. - ΑΡΙΘΜ. ΜΗΤΡΩΟΥ 89763 ΔΗΜΟΚΡΑΤΙΑΣ 1 - ΟΙΧΑΛΙΑ - ΤΗΛ. 24330 31565 Α Φ Μ: 122386545 - ΔΟΥ ΤΡΙΚΑΛΩΝ	1