

ΠΙΝΑΚΑΣ ΣΥΝΤΕΤΑΓΜΕΝΩΝ ΚΤΙΡΙΩΝ  
ΜΕ ΑΡ.ΔΕΙΛΙΑΣ 105/1998

Table with 5 columns: A/A ΣΗΜΕΙΟ, X, Y, Η, ΜΗΚΟΣ ΠΛΕΥΡΑΣ. Rows 1 to 5.

ΕΜΒΑΔΟ = 369.00 Μ2

ΠΙΝΑΚΑΣ ΣΥΝΤΕΤΑΓΜΕΝΩΝ ΥΠΟΣΤΕΓΩ  
ΜΕ ΕΞΑΙΡΕΣΗ ΑΠΟ ΚΑΤ/ΦΙΣΗ ΑΠ.ΝΟΜ.2875

Table with 5 columns: A/A ΣΗΜΕΙΟ, X, Y, Η, ΜΗΚΟΣ ΠΛΕΥΡΑΣ. Rows 1 to 5.

ΕΜΒΑΔΟ = 260.00 Μ2

ΠΙΝΑΚΑΣ ΣΥΝΤΕΤΑΓΜΕΝΩΝ ΑΠΟΘΗΚΗΣ 2  
ΜΕ ΑΡ.ΔΗΛΩΣΗΣ Ν.4014

Table with 5 columns: A/A ΣΗΜΕΙΟ, X, Y, Η, ΜΗΚΟΣ ΠΛΕΥΡΑΣ. Rows 1 to 5.

ΕΜΒΑΔΟ = 56.50 Μ2

ΠΙΝΑΚΑΣ ΣΥΝΤΕΤΑΓΜΕΝΩΝ ΥΠΟΣΤΕΓΩ 2  
ΜΕ ΑΡ.ΔΗΛΩΣΗΣ Ν.4014

Table with 5 columns: A/A ΣΗΜΕΙΟ, X, Y, Η, ΜΗΚΟΣ ΠΛΕΥΡΑΣ. Rows 1 to 10.

ΕΜΒΑΔΟ = 525.32 Μ2

ΠΙΝΑΚΑΣ ΣΥΝΤΕΤΑΓΜΕΝΩΝ ΑΠΟΘΗΚΗΣ 1  
ΜΕ ΑΡ.ΔΕΙΛΙΑΣ 75/2002

Table with 5 columns: A/A ΣΗΜΕΙΟ, X, Y, Η, ΜΗΚΟΣ ΠΛΕΥΡΑΣ. Rows 1 to 5.

ΕΜΒΑΔΟ = 1000.00 Μ2

ΠΙΝΑΚΑΣ ΣΥΝΤΕΤΑΓΜΕΝΩΝ ΥΠΟΣΤΕΓΩ 3  
ΜΕ ΑΡ.ΔΗΛΩΣΗΣ Ν.4014

Table with 5 columns: A/A ΣΗΜΕΙΟ, X, Y, Η, ΜΗΚΟΣ ΠΛΕΥΡΑΣ. Rows 1 to 5.

ΕΜΒΑΔΟ = 301.60 Μ2

ΠΙΝΑΚΑΣ ΣΥΝΤΕΤΑΓΜΕΝΩΝ ΠΡΟΣΩΘΗΚΗΣ  
ΝΕΩΣ ΑΠΟΘΗΚΗΣ

Table with 5 columns: A/A ΣΗΜΕΙΟ, X, Y, Η, ΜΗΚΟΣ ΠΛΕΥΡΑΣ. Rows 1 to 7.

ΕΜΒΑΔΟ = 812.00 Μ2

ΠΙΝΑΚΑΣ ΣΥΝΤΕΤΑΓΜΕΝΩΝ ΠΡΟΣΩΘΗΚΗΣ  
ΝΕΟΥ ΑΝΟΙΧΤΟΥ ΥΠΟΣΤΕΓΩ

Table with 5 columns: A/A ΣΗΜΕΙΟ, X, Y, Η, ΜΗΚΟΣ ΠΛΕΥΡΑΣ. Rows 1 to 5.

ΕΜΒΑΔΟ = 245.00 Μ2

ΠΙΝΑΚΑΣ ΣΥΝΤΕΤΑΓΜΕΝΩΝ ΟΙΚΟΠΕΔΩΝ

Table with 5 columns: A/A ΣΗΜΕΙΟ, Χ, Υ, Η, ΜΗΚΟΣ ΠΛΕΥΡΑΣ. Rows 1 to 31.

ΕΜΒΑΔΟ = 8699.33 Μ2



ΠΙΣΤΩΤΗ ΔΗΛΩΣΗ



Ο δήλων  
Μιχάλης Κ. Τάμχοι

Δηλών Αρτιστίας - Οικοδομηματίας  
Ο Υπογεγραμμένος ΤΑΜΧΟΣ ΜΙΧΑΗΛ Πολίτικος Μηχανικός δηλώνει Υπευθυνα ότι το εκτός σχεδίου Γήπεδο με στοιχεία αυτά που φαίνονται στον πινακά είναι άρτιο και οικοδομήσιμο με τους ισχύοντες ορους δομησιμότητας για την εκτός σχεδίου δομήσαν.

Ο δήλων Μηχανικός  
Μιχάλης Κ. Τάμχοι  
Α.Π.Ο.Μ. 016100138

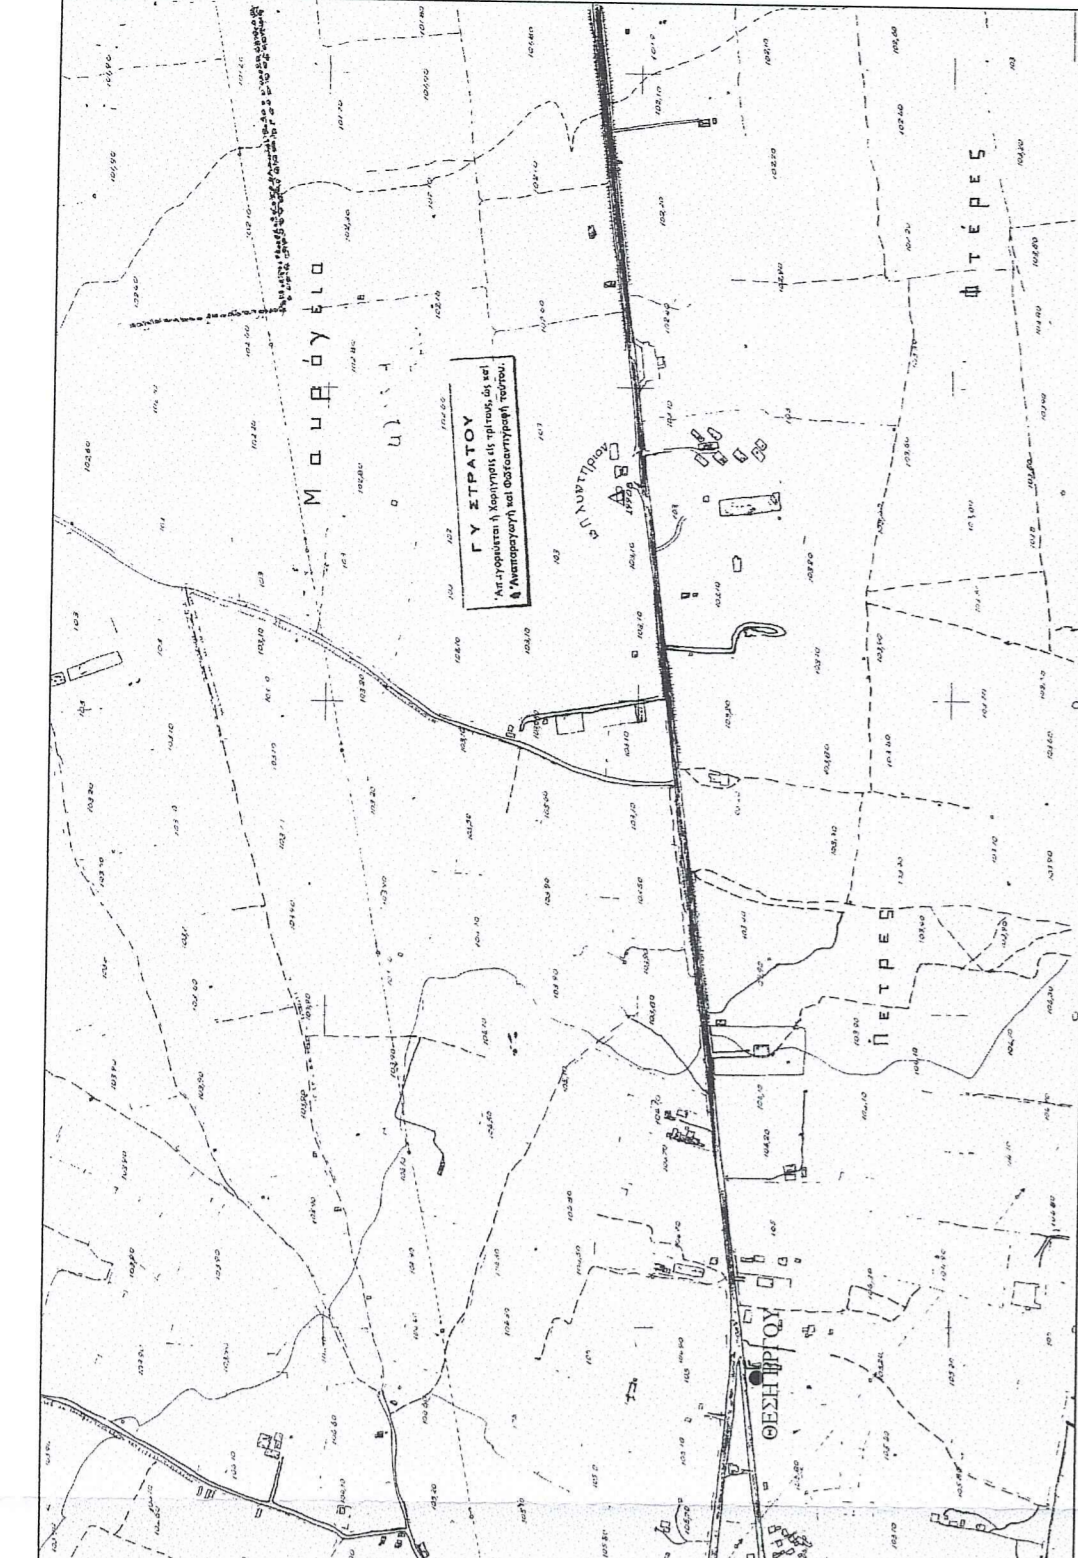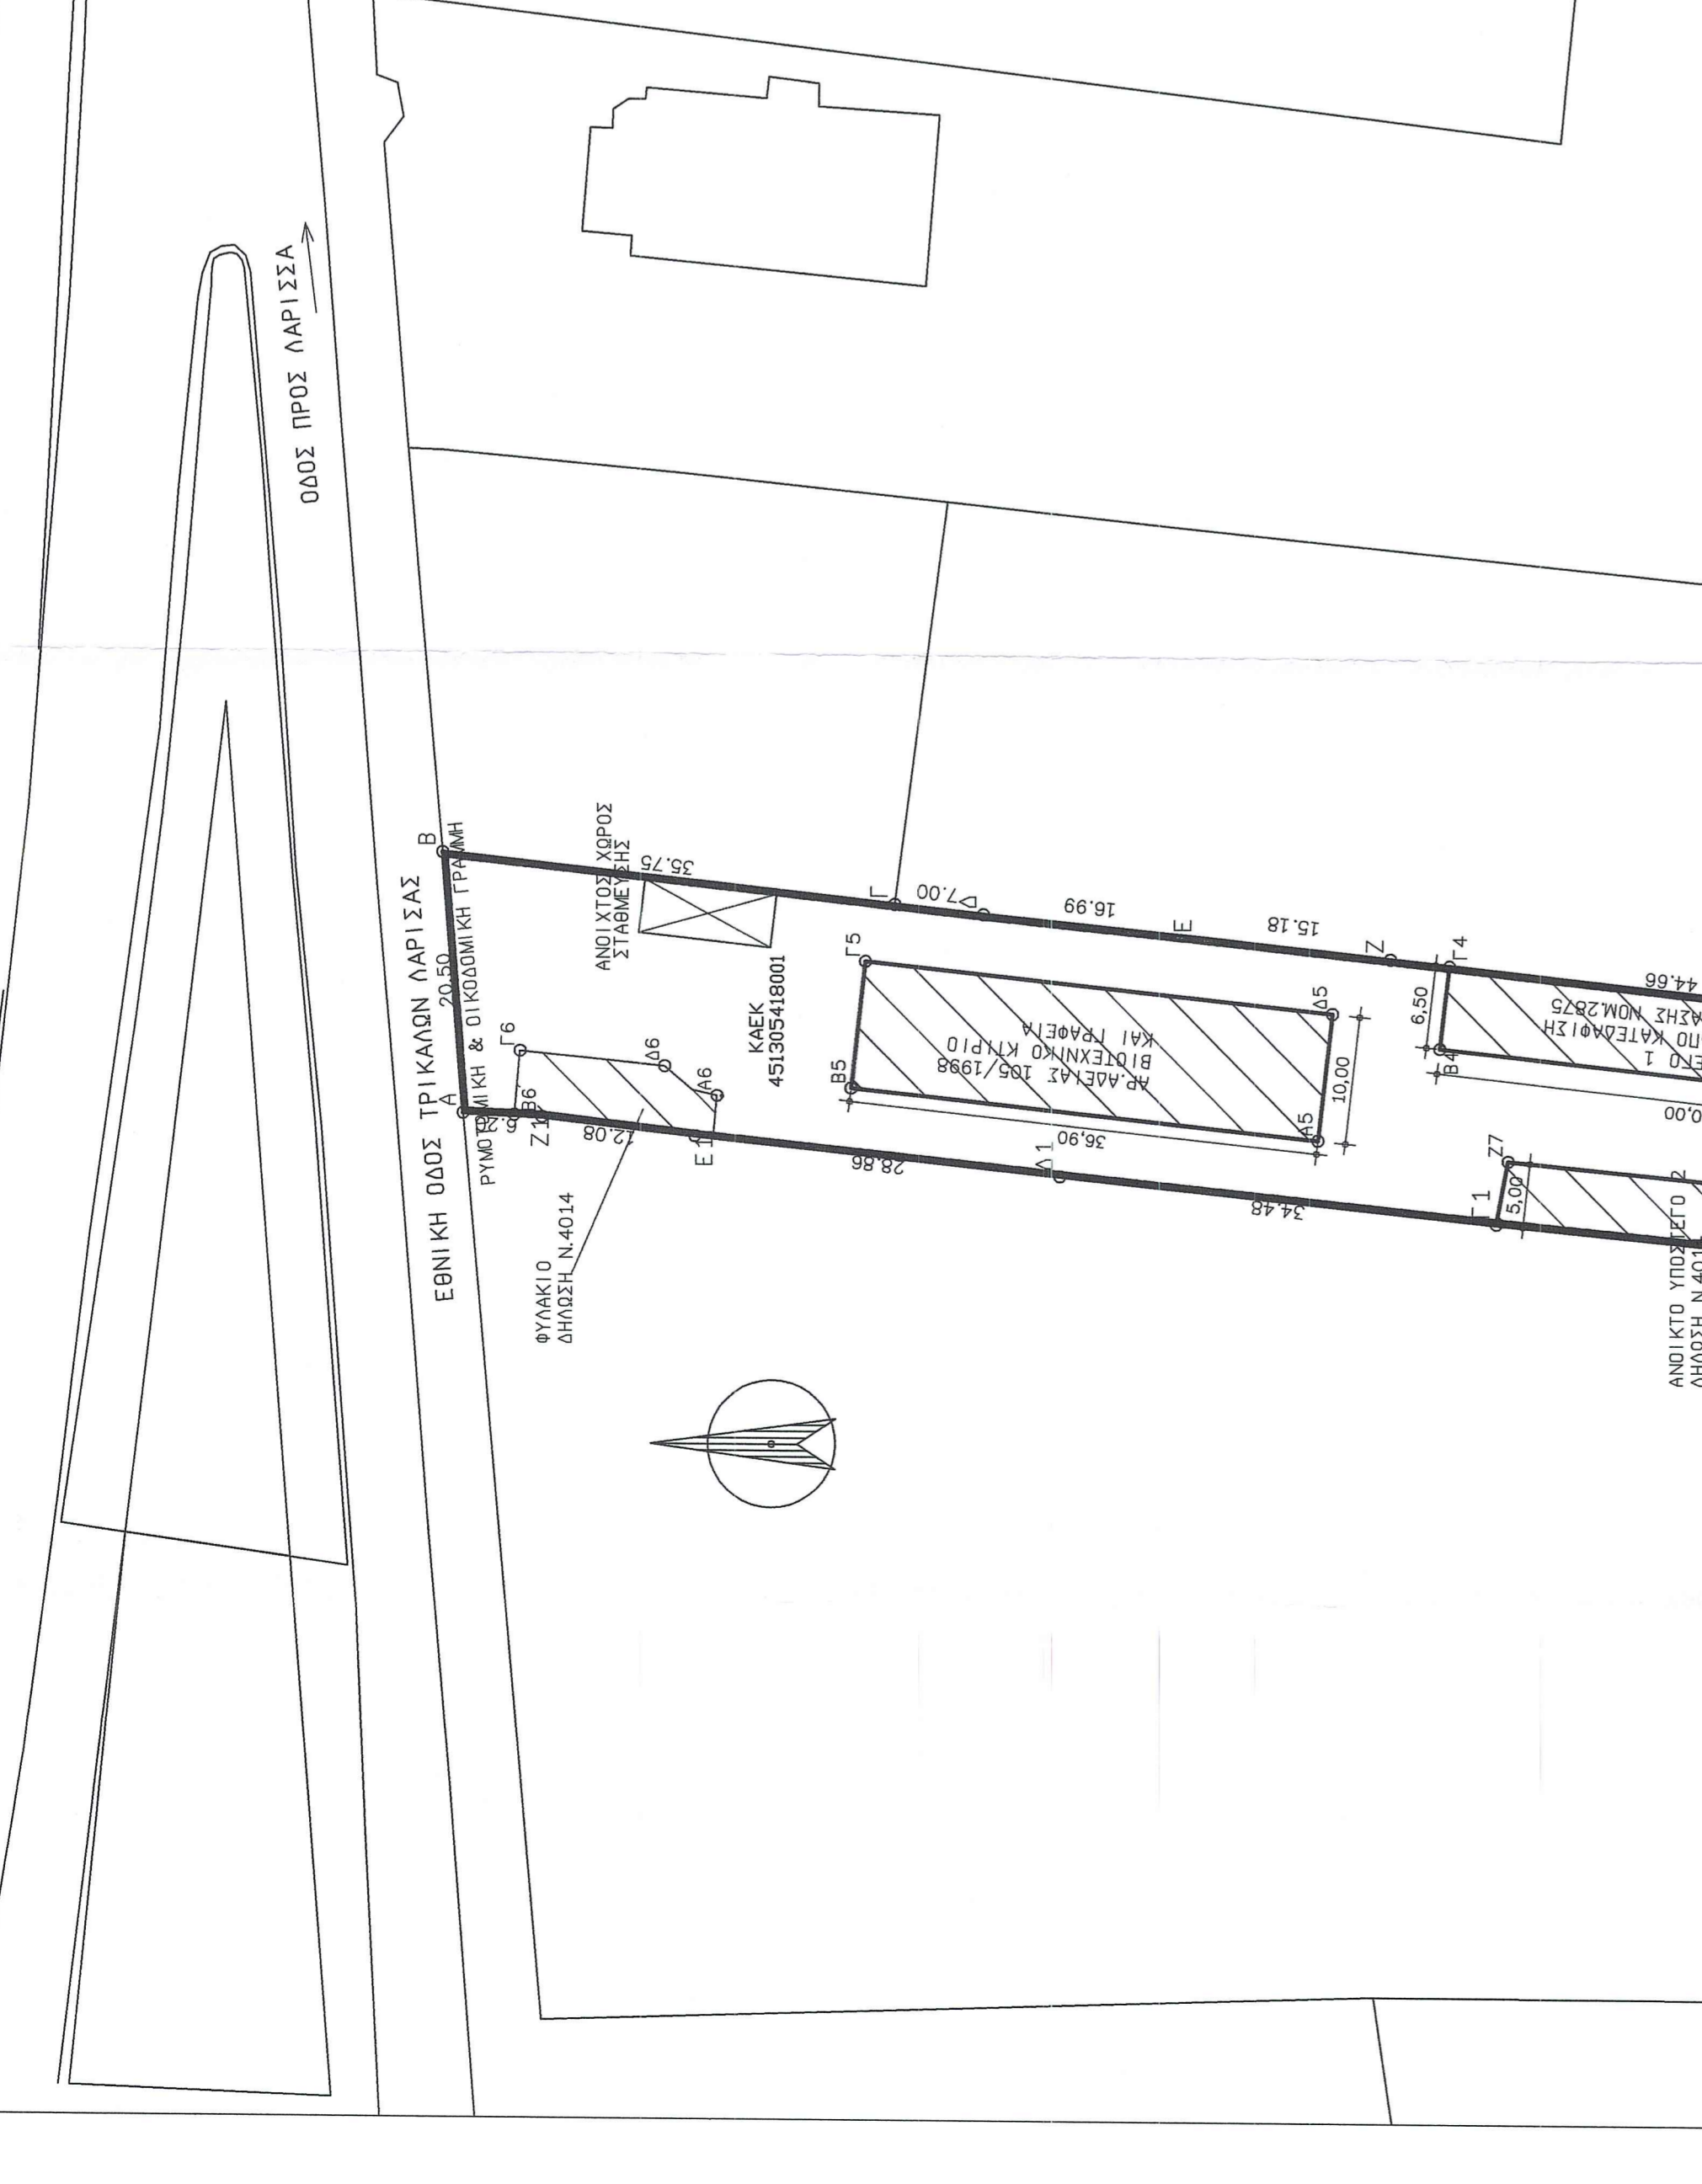

Summary table with 2 main sections: 1. ΕΜΒΑΔΟΝ ΟΙΚΟΠΕΔΟΥ (8699.33 m2) and 2. ΟΡΟΙ ΔΟΜΗΣΗΣ (Π.Δ. 24/31-5-1985 ΦΕΚ 2700) including KANONAS and PAREKΛINSH.

Administrative form with fields for: εργοδότης (ΑΦΟΙ ΜΠΕΣΣΙΟΥ Ο.Ε.), έργο (ΕΠΕΚΤΑΣΗ ΑΠΟΘΗΚΗΣ ΚΑΙ ΑΝΟΙΧΤΟΥ ΥΠΟΣΤΕΓΩ), τοποθεσία (ΔΕΛΤΑ ΛΑΡΙΣΣΗΣ - ΒΙΠΕ ΤΡΙΚΑΛΩΝ), μελετητής (ΤΑΜΧΟΣ ΜΙΧΑΗΛ), αριθμός σχεδίου (Τ-1), κλίμακας (1:300), and signatures of the architect and engineer.