


Πίνακας Συντεταγμένων

| α/α | X | ψ |
|-----|------------|-------------|
| 2 | 208580.861 | 4198257.365 |
| 3 | 208602.161 | 4198270.765 |
| 4 | 208616.411 | 4198285.615 |
| 5 | 208631.227 | 4198295.843 |
| 6 | 208639.270 | 4198279.617 |
| 7 | 208635.363 | 4198268.954 |
| 8 | 208631.756 | 4198256.716 |
| 9 | 208630.808 | 4198239.734 |
| 10 | 208630.265 | 4198221.829 |
| 11 | 208629.815 | 4198212.526 |
| 12 | 208632.213 | 4198203.489 |
| 13 | 208616.579 | 4198201.026 |
| 14 | 208605.730 | 4198203.135 |
| 15 | 208595.549 | 4198199.948 |
| 16 | 208581.757 | 4198218.273 |

E = 4.143,52 M²

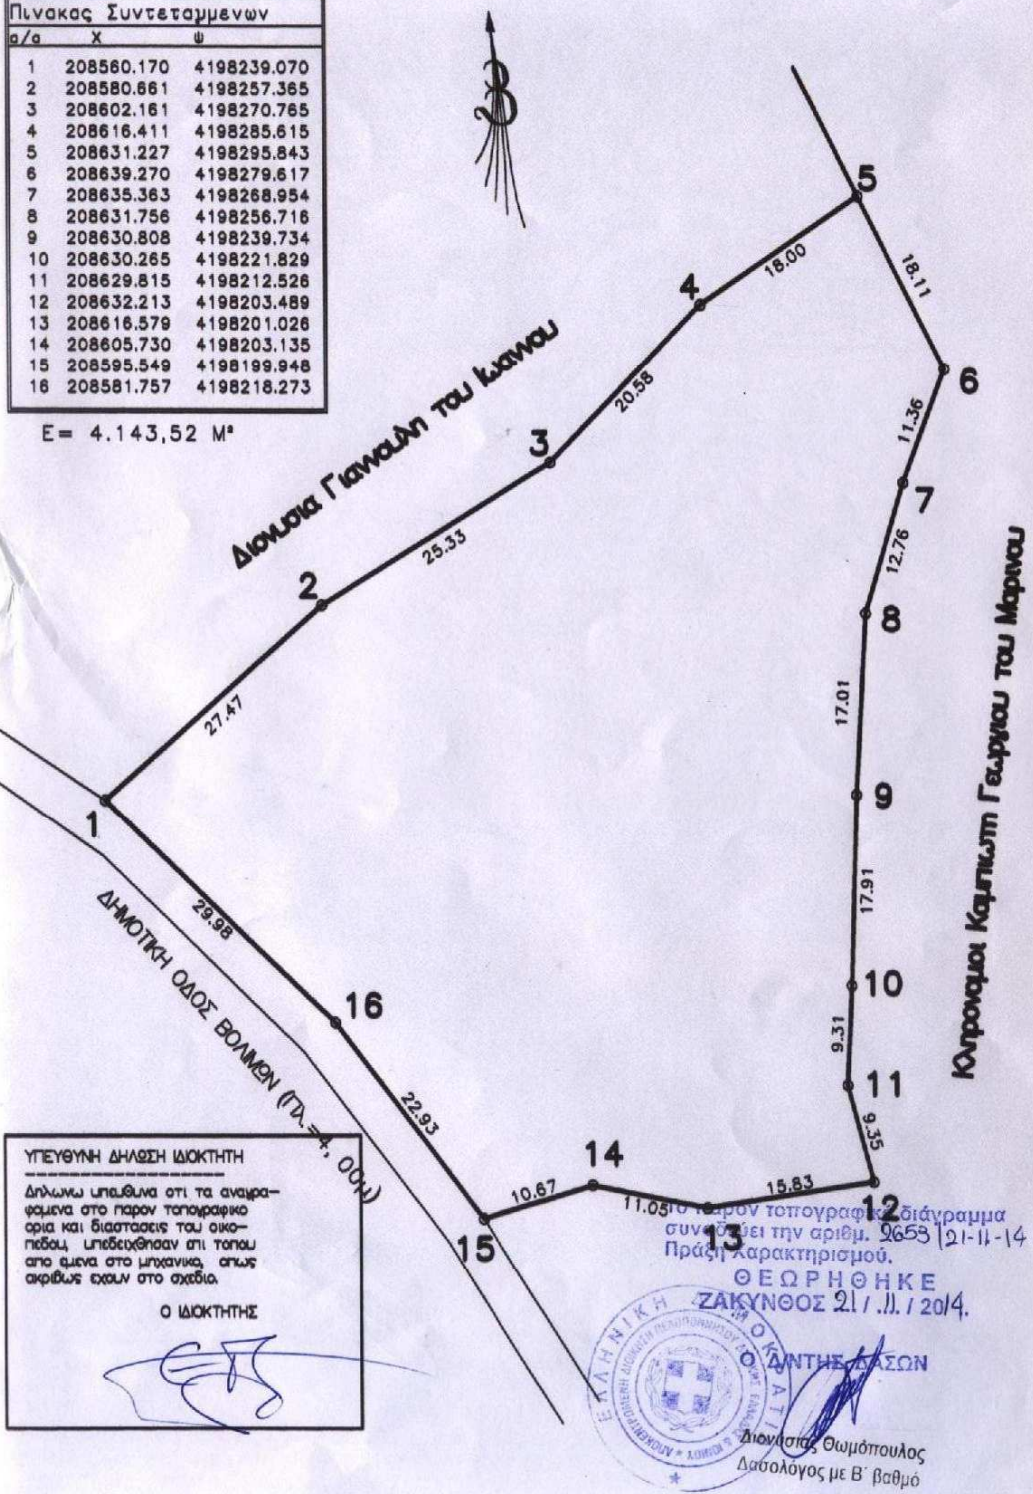

ΥΠΕΥΘΥΝΗ ΔΗΛΩΣΗ ΙΔΙΟΚΤΗΤΗ

Δηλώνω υπεύθυνα ότι τα αναγραφόμενα στο παρόν τοπογραφικό ορία και διαστάσεις του οικοπέδου, υπεδείχθησαν επί τόπου από εμένα στο μηχανικό, όπως ακριβώς έχουν στο σχέδιο.


Ο ΙΔΙΟΚΤΗΤΗΣ

Από τον τοπογραφικό διάγραμμα συντάσσεται την αριθμ. 2653/21-11-14 Πράξη χαρακτηρισμού.

ΘΕΩΡΗΘΗΚΕ
ΖΑΚΥΝΘΟΣ 21 / 11 / 2014.


Διονύσιος Σωμόπουλος
 Δασολόγος με Β' βαθμό

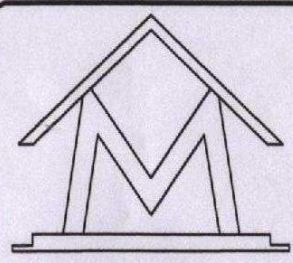

ΤΕΧΝΙΚΟ ΓΡΑΦΕΙΟ
ΑΝΤΡΕΑΣ Δ. ΜΑΡΙΝΑΚΗΣ
 ΔΙΠΛ. ΠΟΛΙΤΙΚΟΣ ΜΗΧΑΝΙΚΟΣ

ΜΕΛΕΤΕΣ ΕΠΙΒΛΕΨΕΙΣ
 ΚΑΤΑΣΚΕΤΕΣ ΤΕΧΝΙΚΑ ΕΡΓΑ

ΛΑΜΠΡΟΣ ΖΗΒΑ 29 Τηλ.(Fax) 27774
 ΚΙΝ. 0977368780

ΤΟΠΟΓΡΑΦΙΚΟ ΔΙΑΓΡΑΜΜΑ

Τπο οριων: 1,2,3,4,5,6,7,8,9,10,11,12,13,14,15,16,1

ΙΔΙΟΚΤΗΣΙΑ: ΕΜΜΑΝΟΥΗΛ ΓΙΑΝΟΥΛΗΣ του ΔΙΟΝΥΣΙΟΥ

ΘΕΣΗ : "ΜΕΣΑΔΑ" Τ.Δ Ανω Βολίμα Δήμου ΖΑΚΥΝΘΟΥ

ΥΠΕΥΘΥΝΗ ΔΗΛΩΣΗ

ΜΕΤΑ ΑΠΟ ΥΠΟΔΕΙΞΗ ΤΩΝ ΟΡΙΩΝ ΑΠΟ ΤΟΝ ΙΔΙΟΚΤΗΤΗ και Βάσει του Ν.1599/86 και Εφαρμογή του Ν.651/77 ΔΗΛΩΝΩ :

ΕΜΒΑΔΟΝ
 Εολ. = 4.143,52 M2

ΕΛΑΙΟΣΤΑΣΙΟ ΜΕ ΕΛΑΙΟΔΕΝΔΡΑ
 βρισκεται ΕΚΤΟΣ ΟΙΚΙΣΜΟΥ Ανω ΒΟΛΙΜΕΣ και είναι ΑΡΤΙΟ ΚΑΤΑ ΚΑΝΟΝΑ και ΟΙΚΟΔΟΜΗΣΙΜΟ ΩΣ ΕΚΤΟΣ ΟΙΚΙΣΜΟΥ ΒΟΛΙΜΩΝ ΔΗΜΟΥ ΖΑΚΥΝΘΟΥ

ΗΜΕΡΟΜΗΝΙΑ
 ΖΑΚΥΝΘΟΣ ΙΑΝΟΥΑΡΙΟΣ 2013

ΚΛΙΜΑΚΑ
 1 : 500


ΣΧΕΔΙΟ

Ο ΙΔΙΟΚΤΗΤΗΣ

Ο ΜΗΧΑΝΙΚΟΣ

ΑΝΔΡΕΑΣ Δ. ΜΑΡΙΝΑΚΗΣ
 ΔΙΠΛΩΜ. ΠΟΛΙΤΙΚΟΣ ΜΗΧΑΝΙΚΟΣ
 ΠΟΛΥΤΕΧΝΙΚΗΣ ΣΧΟΛΗΣ ΠΑΤΡΩΝ
 ΜΕΛΟΣ Τ.Ε.Ε. ΑΡΙΘΜΟΣ ΔΗΤΡΟΥ 65853
 ΛΑΜΠΡΟΣ ΖΗΒΑ 29 - ΖΑΚΥΝΘΟΣ - ΤΗΛ. & FAX: 27.774

ΤΕΧΝΙΚΟ ΓΡΑΦΕΙΟ
ΑΝΤΡΕΑΣ Δ. ΜΑΡΙΝΑΚΗΣ
ΑΔΙΑ ΠΟΛΙΤΙΚΟΣ ΜΗΧΑΝΙΚΟΣ

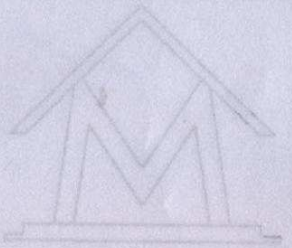

Τηλ (Πρωτ) 57774
ΚΑΤΑΚΕΤΗ
ΤΕΧΝΙΚΑ ΓΡΑ

ΤΟΠΟΓΡΑΦΙΚΟ ΔΙΑΓΡΑΜΜΑ

Το ορίων: 12,3,4,5,6,7,8,9,10,11,12,13,14,15,16,1




ΕΜΒΛΩΝ
ΕΥΚ - 4143,52 ΜΕΤ

ΚΑΙΜΑΚΑ
1 : 300
ΣΧΕΔΙΟ

ΗΜΕΡΟΜΗΝΙΑ

ΑΝΤΡΕΑΣ Δ. ΜΑΡΙΝΑΚΗΣ
ΑΔΙΑ ΠΟΛΙΤΙΚΟΣ ΜΗΧΑΝΙΚΟΣ
ΚΑΤΑΚΕΤΗ
ΤΕΧΝΙΚΑ ΓΡΑ

ΔΙΑΚΤΗΡΙΑ

