




ΤΟΠΟΓΡΑΦΙΚΟ ΥΠΟΒΑΘΡΟ ΟΡΘΟΡΘΟΓΩΝΙΑΣ ΜΕ ΑΡΙΘΜΟ 332-257


ΚΛΙΜΑΚΑ: 1:5,000

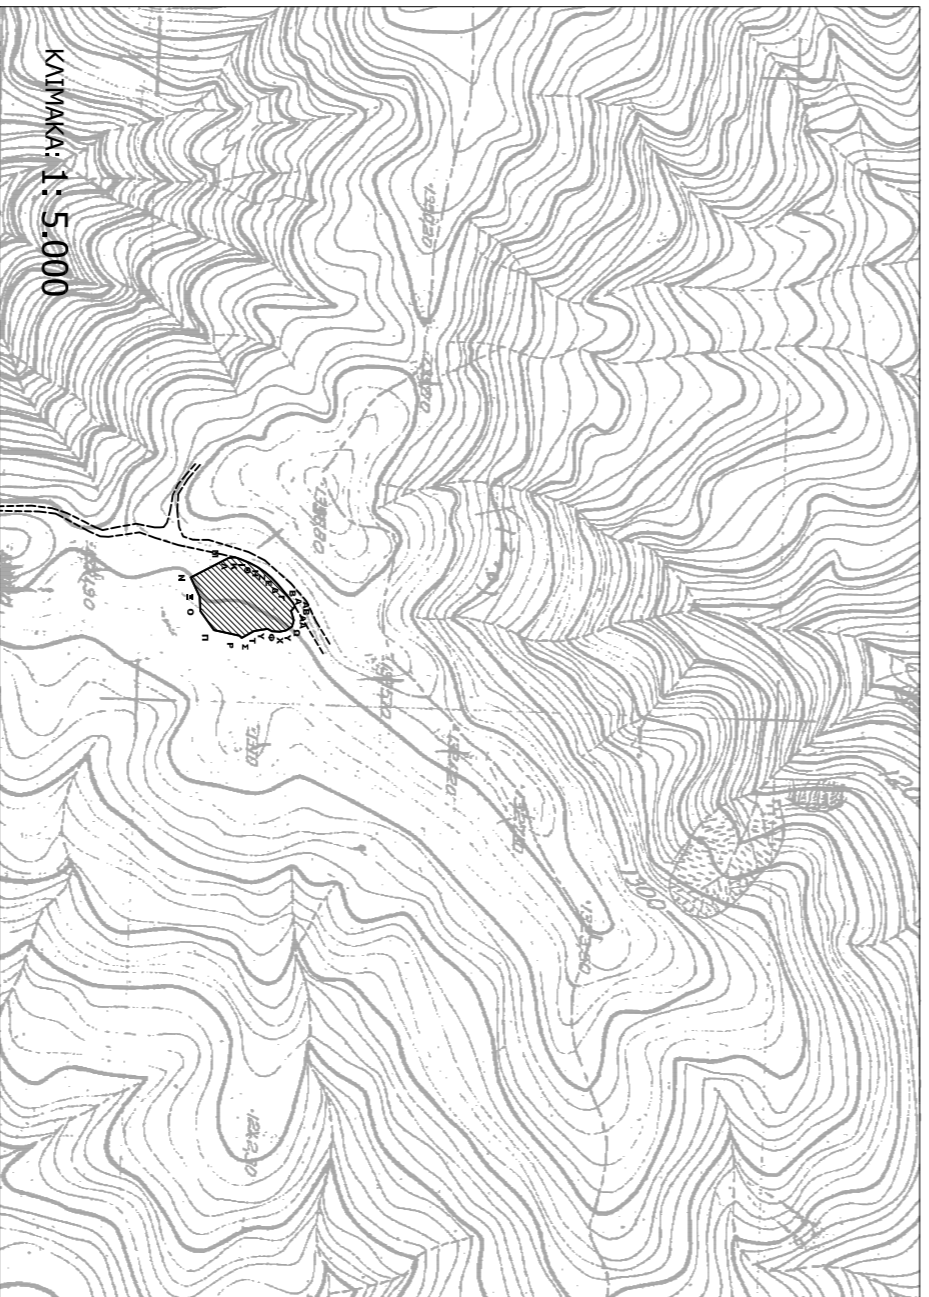

ΑΠΟΤΙΜΑ ΧΑΡΤΗ Γ.Υ.Σ ΜΕ ΑΡΙΘΜΟ 6208 / 4

ΚΛΙΜΑΚΑ: 1:5,000

ΤΟΠΟΓΡΑΦΙΚΟ ΔΙΑΓΡΑΜΜΑ ΣΕ ΚΛΙΜΑΚΑ 1:500

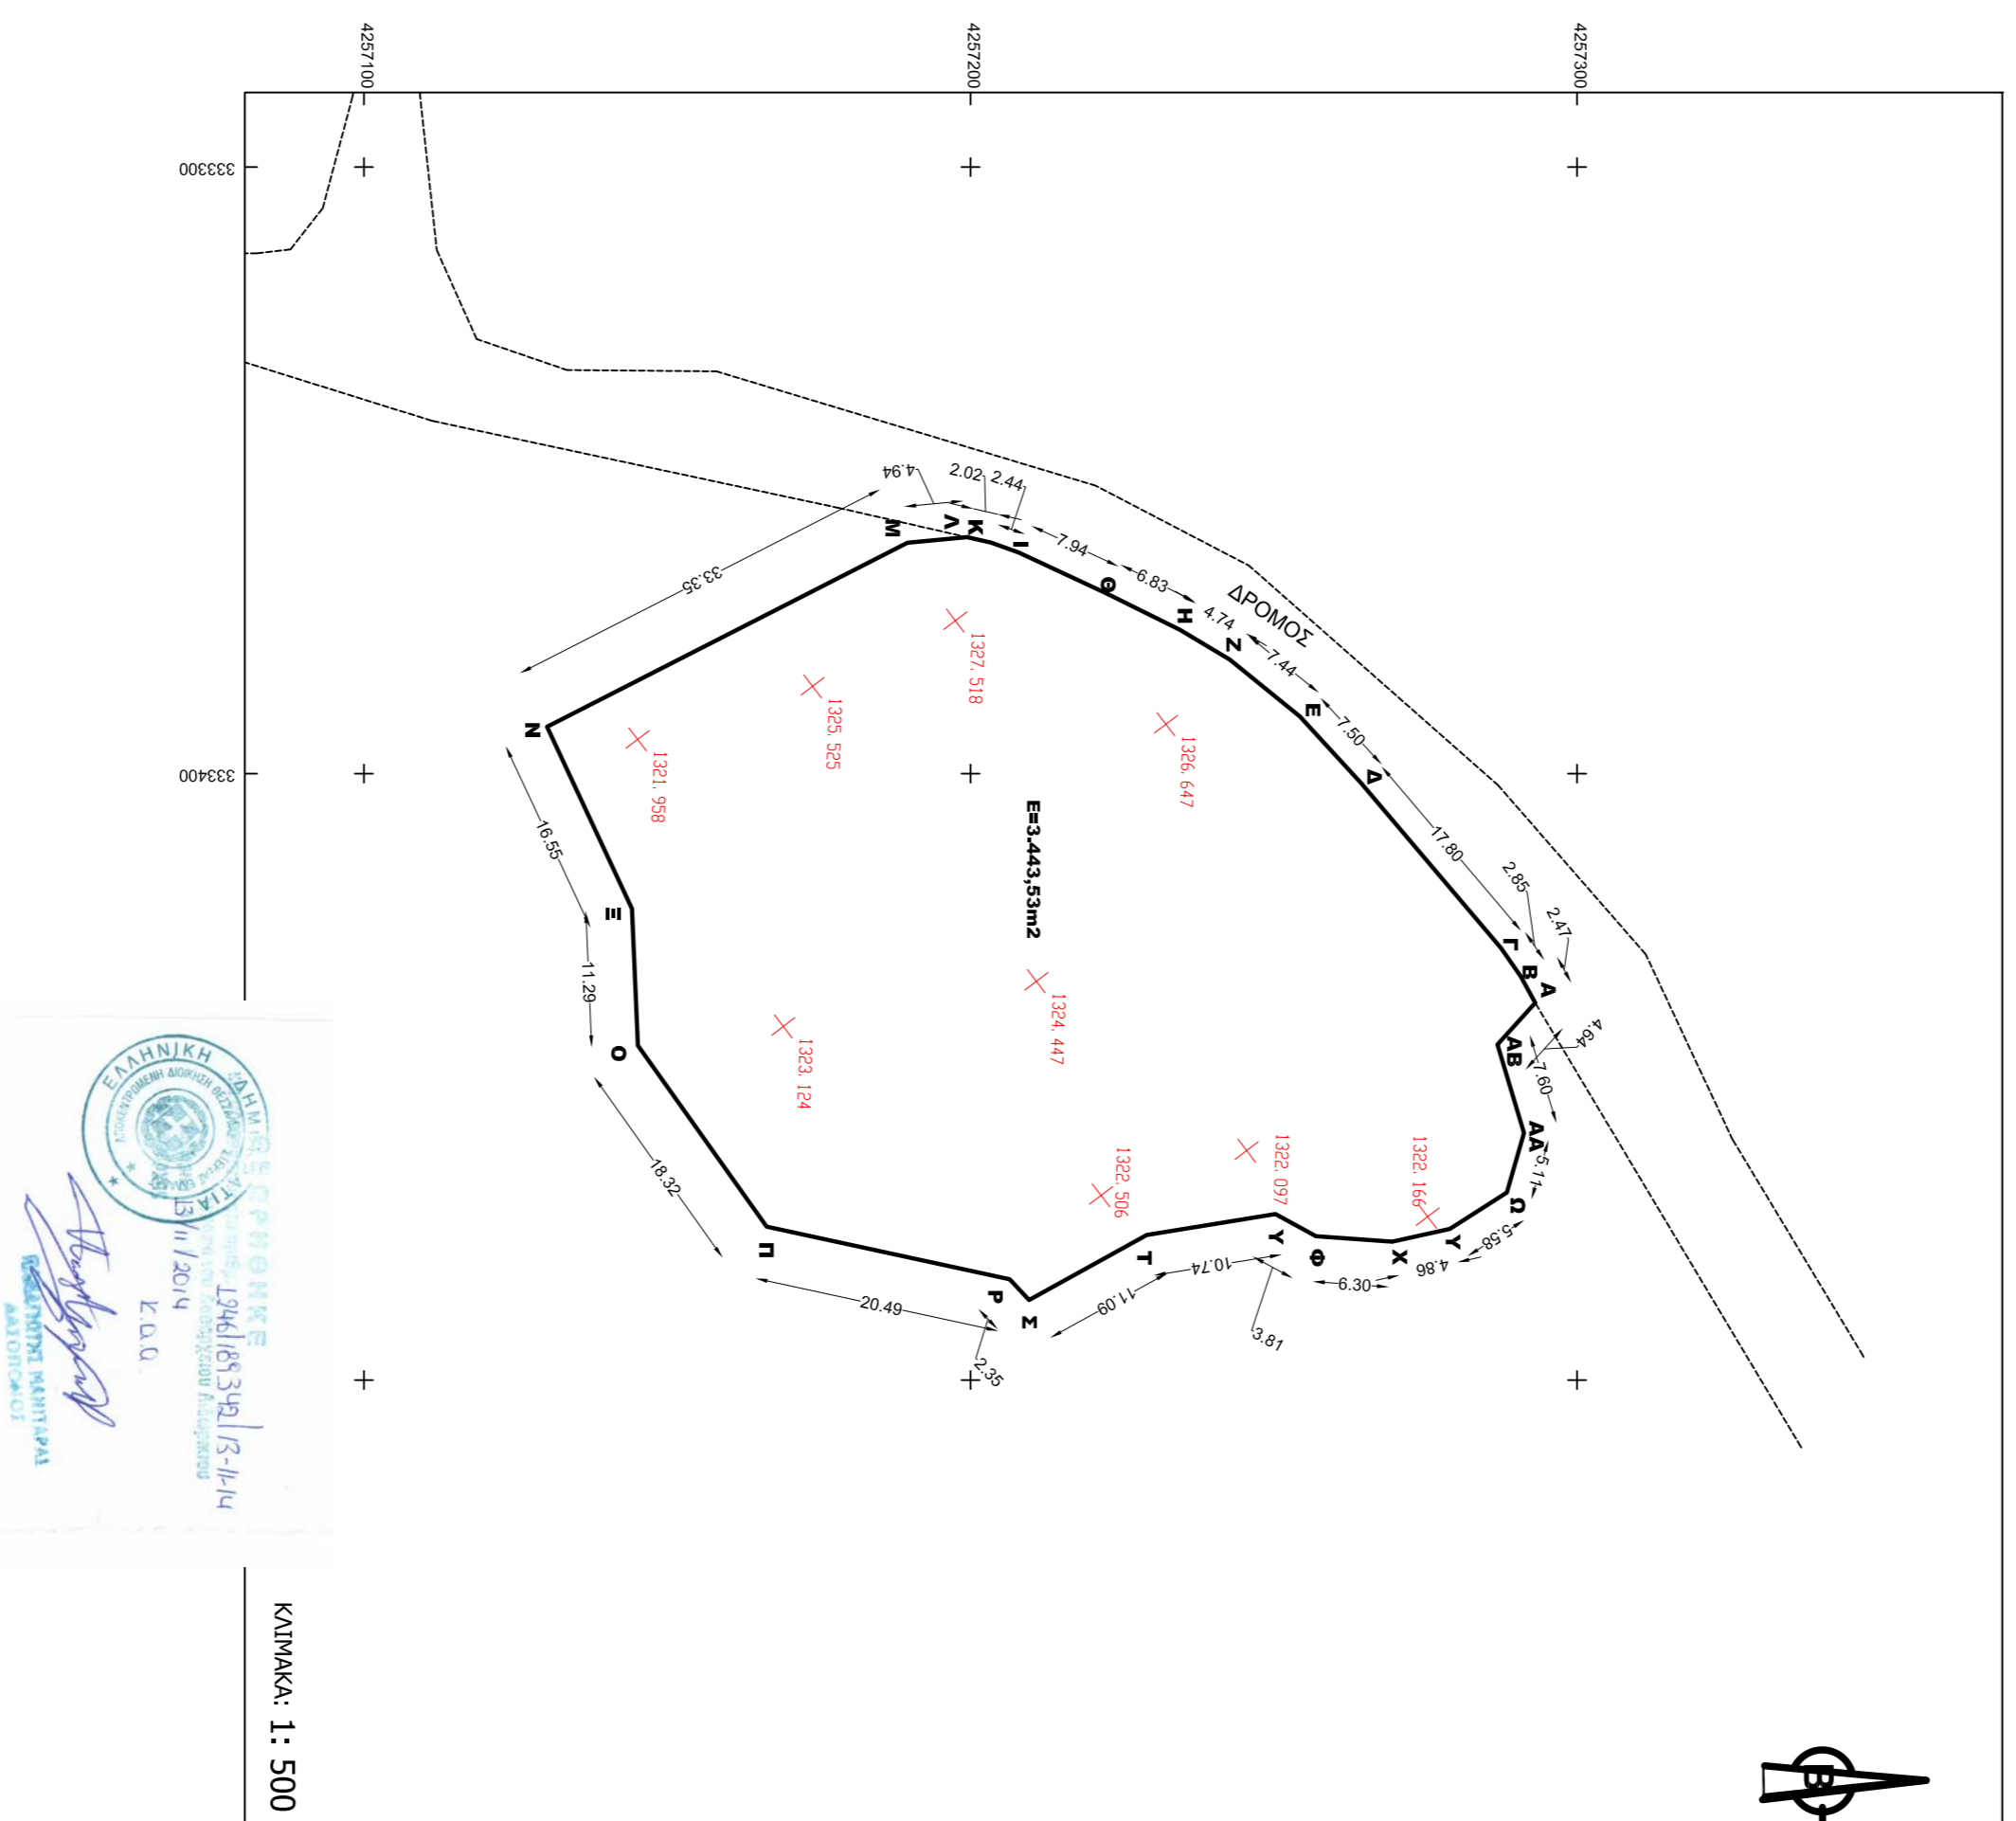


ΚΛΙΜΑΚΑ: 1: 500

Ε (Α,Β,Γ,Δ,Ε,Ζ,Η,Θ,Ι,Κ,Λ,Μ,Ν,Ξ,Ο,Π,Ρ.....ΑΑ,ΑΒ,Α) = 3.443,53τμ

σημείο	x	y

ΔΗΛΩΣΗ ΥΠΟΠΟΙΗΣΗΣ ΟΡΙΩΝ

Ο κάτωθι υπογράφων Χρήσιτος Στεφανάκος του Θεόδωρου ιδιοκτήτης της έκτασης με στοιχεία (Α,Β,Γ,Δ,Ε,Ζ,Η,Θ,Ι,Κ,Λ,Μ,Ν,Ξ,Ο,Π,Ρ.....ΑΑ,ΑΒ,Α) που εμφανίζεται στο παρόν σχέδιο, δηλώνω υπεύθυνα ότι τα αναγραφόμενα στο σχέδιο όρια της ιδιοκτησίας μου, είναι σύμφωνα ακριβή και τέθηκαν καθ' ύλην και καθ' ύλην μου.

Ο δηλών ιδιοκτήτης

ΤΟΠΟΓΡΑΦΙΚΟ ΔΙΑΓΡΑΜΜΑ ΕΚΤΑΣΕΩΣ

ΧΡΗΣΤΟΣ ΣΕΡΕΝΤΕΝΟΣ του ΘΕΟΔΩΡΟΥ

ΘΕΣΗ: «ΑΓ.ΘΕΟΔΩΡΟΣ ΤΡΙΚΟΡΦΟΥ», ΤΟΠΙΚΗΣ ΚΟΙΝΟΤΗΤΑΣ ΜΑΚΡΥΝΗΣ Δ.Ε. ΤΟΛΟΦΩΝΟΣ, ΔΗΜΟΥ ΔΑΦΝΙΩΣ, Π.Ε. ΦΘΙΩΔΑΣ

ΤΟΠΟΓΡΑΦΙΚΟ ΔΙΑΓΡΑΜΜΑ ΕΚΤΑΣΕΩΣ ΚΑΙ ΑΠΟΤΥΠΩΣΗ ΣΕ ΑΠΟΣΤΑΣΙΜΑ ΧΑΡΤΗ 1:5000 ΚΑΙ ΟΡΘΟΡΘΟΓΩΝΙΑ ΤΗΣ ΚΤΗΜΑΤΟΛΟΓΙΟ ΑΕ

ΗΜΕΡΟΜΗΝΙΑ ΣΥΝΤΑΞΗΣ: 09/09/2014 ΚΛΙΜΑΚΑ: 1: 500 & 1:5000

ΜΕΤΕΤΗΣ: ΚΑΡΑΠΙΔΑΚΗΣ ΕΛΕΥΘΕΡΙΟΣ
ΔΑΣΟΛΟΓΟΣ - ΠΕΡΙΒΑΛΛΟΝΤΟΛΟΓΟΣ
Ν. ΠΛΑΣΤΗΡΑ 38, Τ.Κ. 122 42, ΑΙΓΛΙΝΑ
Τηλ. 210-5900785, Fax 210-5900386,Κιν. 6973041417

ΣΦΡΑΓΙΔΑ / ΥΠΟΓΡΑΦΗ:
ΕΛΕΥΘΕΡΙΟΣ Γ. ΚΑΡΑΠΙΔΑΚΗΣ
ΔΑΣΟΛΟΓΟΣ - ΠΕΡΙΒΑΛΛΟΝΤΟΛΟΓΟΣ
Ν. ΠΛΑΣΤΗΡΑ 38, Τ.Κ. 122 42, ΑΙΓΛΙΝΑ
Τηλ. 210-5900785, Fax 210-5900386,Κιν. 6973041417