ΤΟΠΟΓΡΑΦΙΚΟ ΔΙΑΓΡΑΜΜΑ
ΚΜ 1084 ΓΑΙΩΝ ΠΥΛΙΟΥ

ΚΛΙΜΑΚΑ 1:500

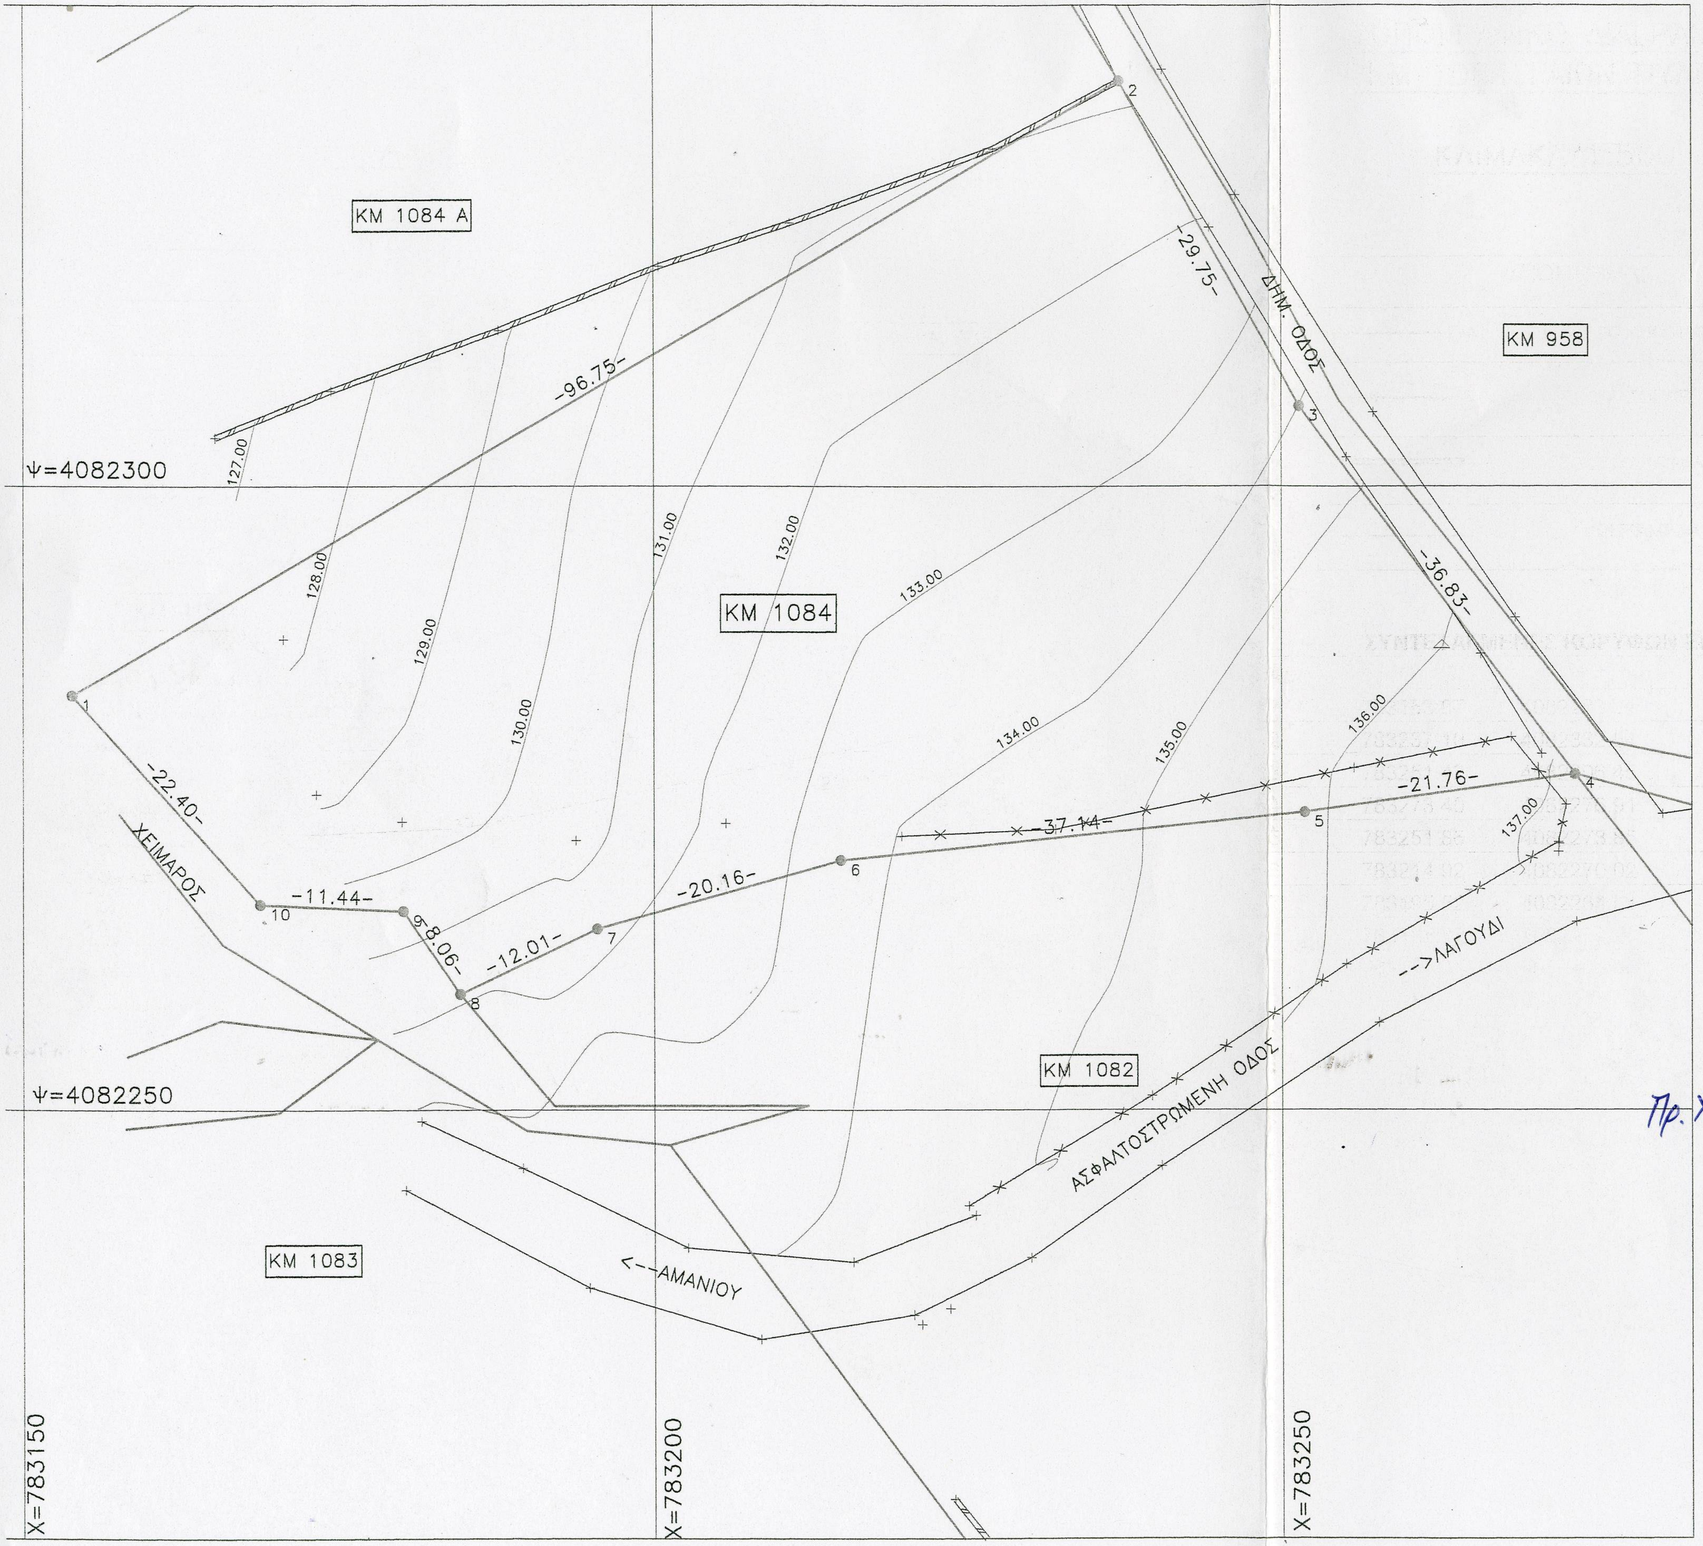

ΥΠΟΜΝΗΜΑ	
	ΟΡΙΑ ΚΑΤΑ ΚΤΗΜΑΤΟΛΟΓΙΟ
	ΣΥΡΜΑΤΟΠΛΕΓΜΑ
	ΤΟΙΧΕΙΟ ΑΠΟ ΜΠΕΤΟΝ
	ΥΦΙΣΤΑΜΕΝΑ ΟΡΙΑ

ΣΥΝΤΕΤΑΓΜΕΝΕΣ ΚΟΡΥΦΩΝ ΕΓΣΑ87

Αρ.	X	Y	Z	Σχόλιο
1	783153.87	4082283.21		
2	783237.10	4082332.54		
3	783251.42	4082306.45		
4	783273.40	4082276.91		
5	783251.86	4082273.85		
6	783214.92	4082270.02		
7	783195.52	4082264.51		
8	783184.72	4082259.28		
9	783180.21	4082265.95		
10	783168.78	4082266.48		

ΕΜΒΑΔΟΝ ΚΑΤΑ ΚΤΗΜΑΤΟΛΟΓΙΟ Ε=4100,0 Μ²
ΕΜΒΑΔΟΝ ΜΕ ΣΥΝΤΕΤΑΓΜΕΝΕΣ Ε=4294,8 Μ²

Ο τοπογράφος

Πρ. Χαρ. ΑΝΗΚΕΙ ΣΤ. 82899/3.11.14
ΤΗΣ ΔΙΕΥΘΥΝΣΗΣ ΔΑΣΩΝ
ΔΩΔΕΚΑΝΗΣΟΥ

Μιχάλης Καλλίρης
Δασολόγος

ΚΩΣ ΔΕΚΕΜΒΡΙΟΣ 2012
Ο ΣΥΝΤΑΞΑΣ ΜΗΧΑΝΙΚΟΣ

ΔΑΥΙΔ Ι. ΓΕΡΑΣΚΛΗΣ
ΔΙΠΛΩΜ. ΑΓΡΟΝ. ΤΟΠΟΓΡΑΦΟΣ ΜΗΧΑΝΙΚΟΣ
ΑΡΙΣΤΟΤΕΛΕΙΟΥ ΠΑΝΕΠΙΣΤΗΜΙΟΥ ΘΕΣ/ΝΙΚΗΣ
ΜΕΛΟΣ ΤΕΕ ΑΡΙΘΜΟΣ ΜΗΤΡΩΟΥ: 69107
ΜΕΡΟΠΙΔΟΣ 2, 853 00 ΚΩΣ ΤΗΛ.:0242 26050

Κως 08-12-2013
Ο Ενεργήσας την αυτοψία

ΓΚΑΝΙΑΣ ΚΩΝΣΤΑΝΤΙΝΟΣ
ΔΑΣΟΠΟΝΟΣ

ΘΕΩΡΗΘΗΚΕ
ΡΟΔΟΣ 3/11/2014
Η Δ/ΝΤΡΙΑ ΔΑΣΩΝ