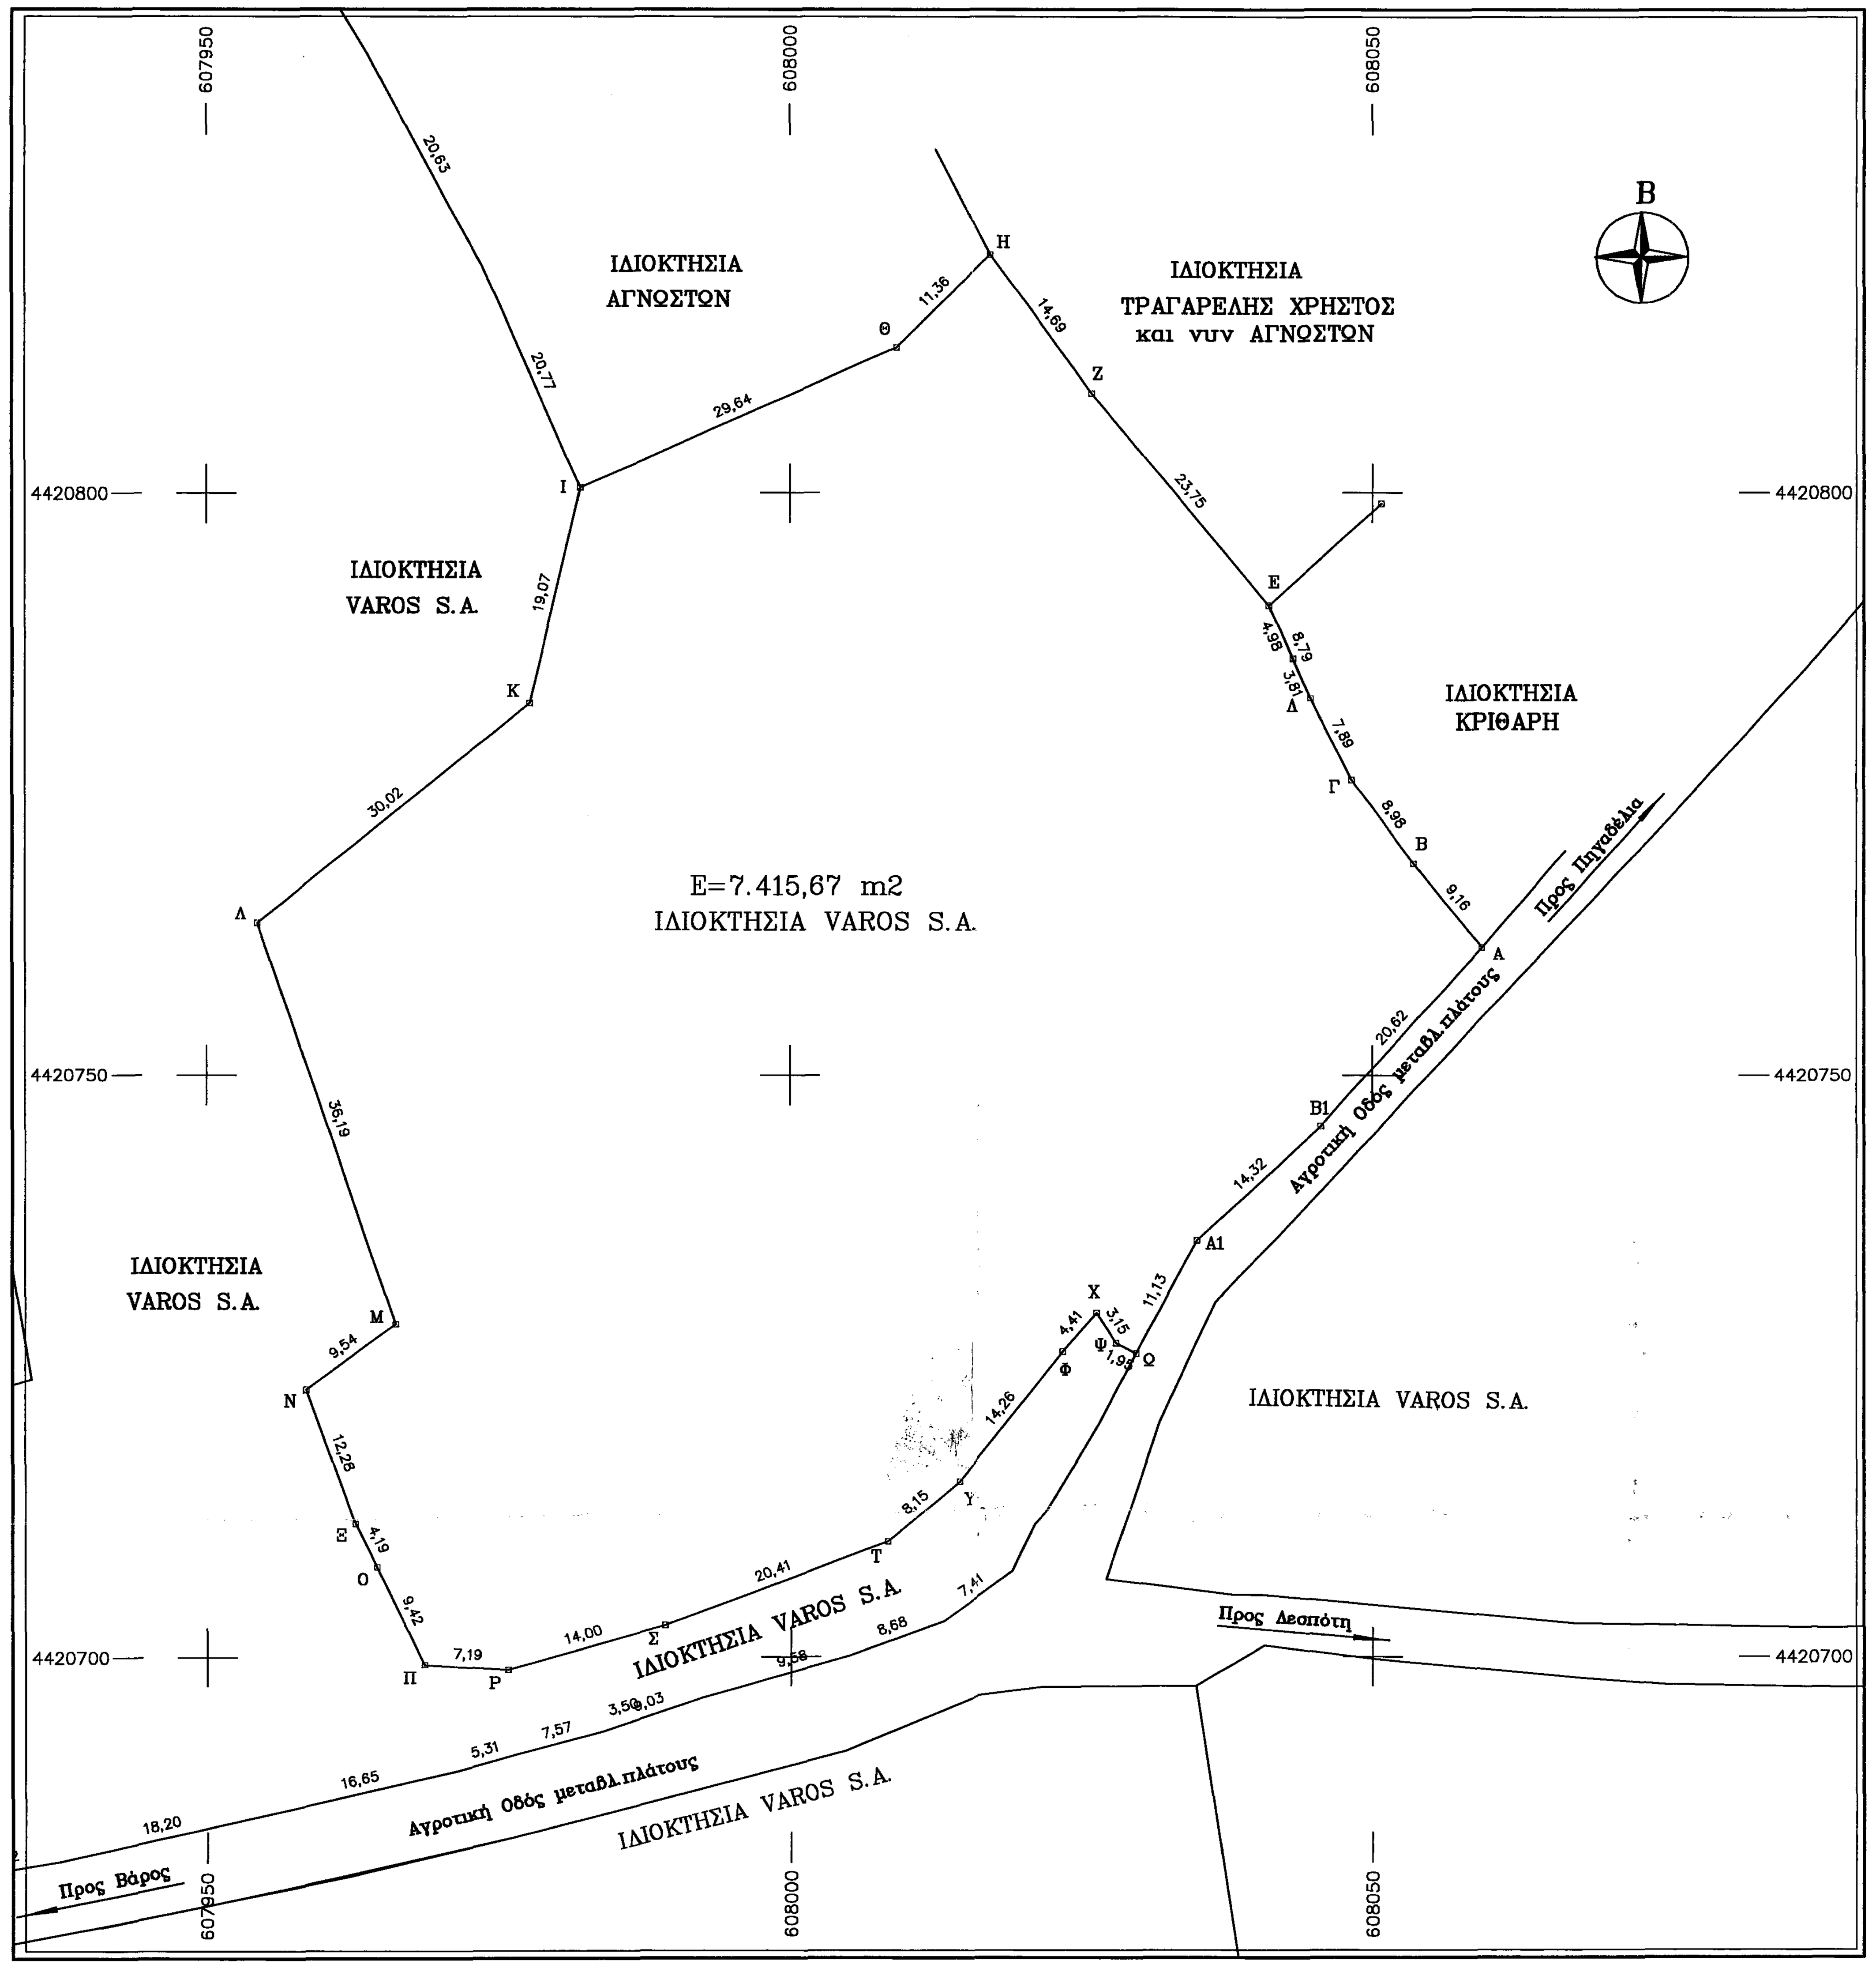

ΟΡΙΟ ΟΙΚΙΣΜΟΥ

ΑΠΟΣΠΑΣΜΑ ΧΑΡΤΗ ΚΛΙΜΑΚΟΣ 1:5.000 ΕΚΔΟΣΗΣ Γ.Υ.Σ.

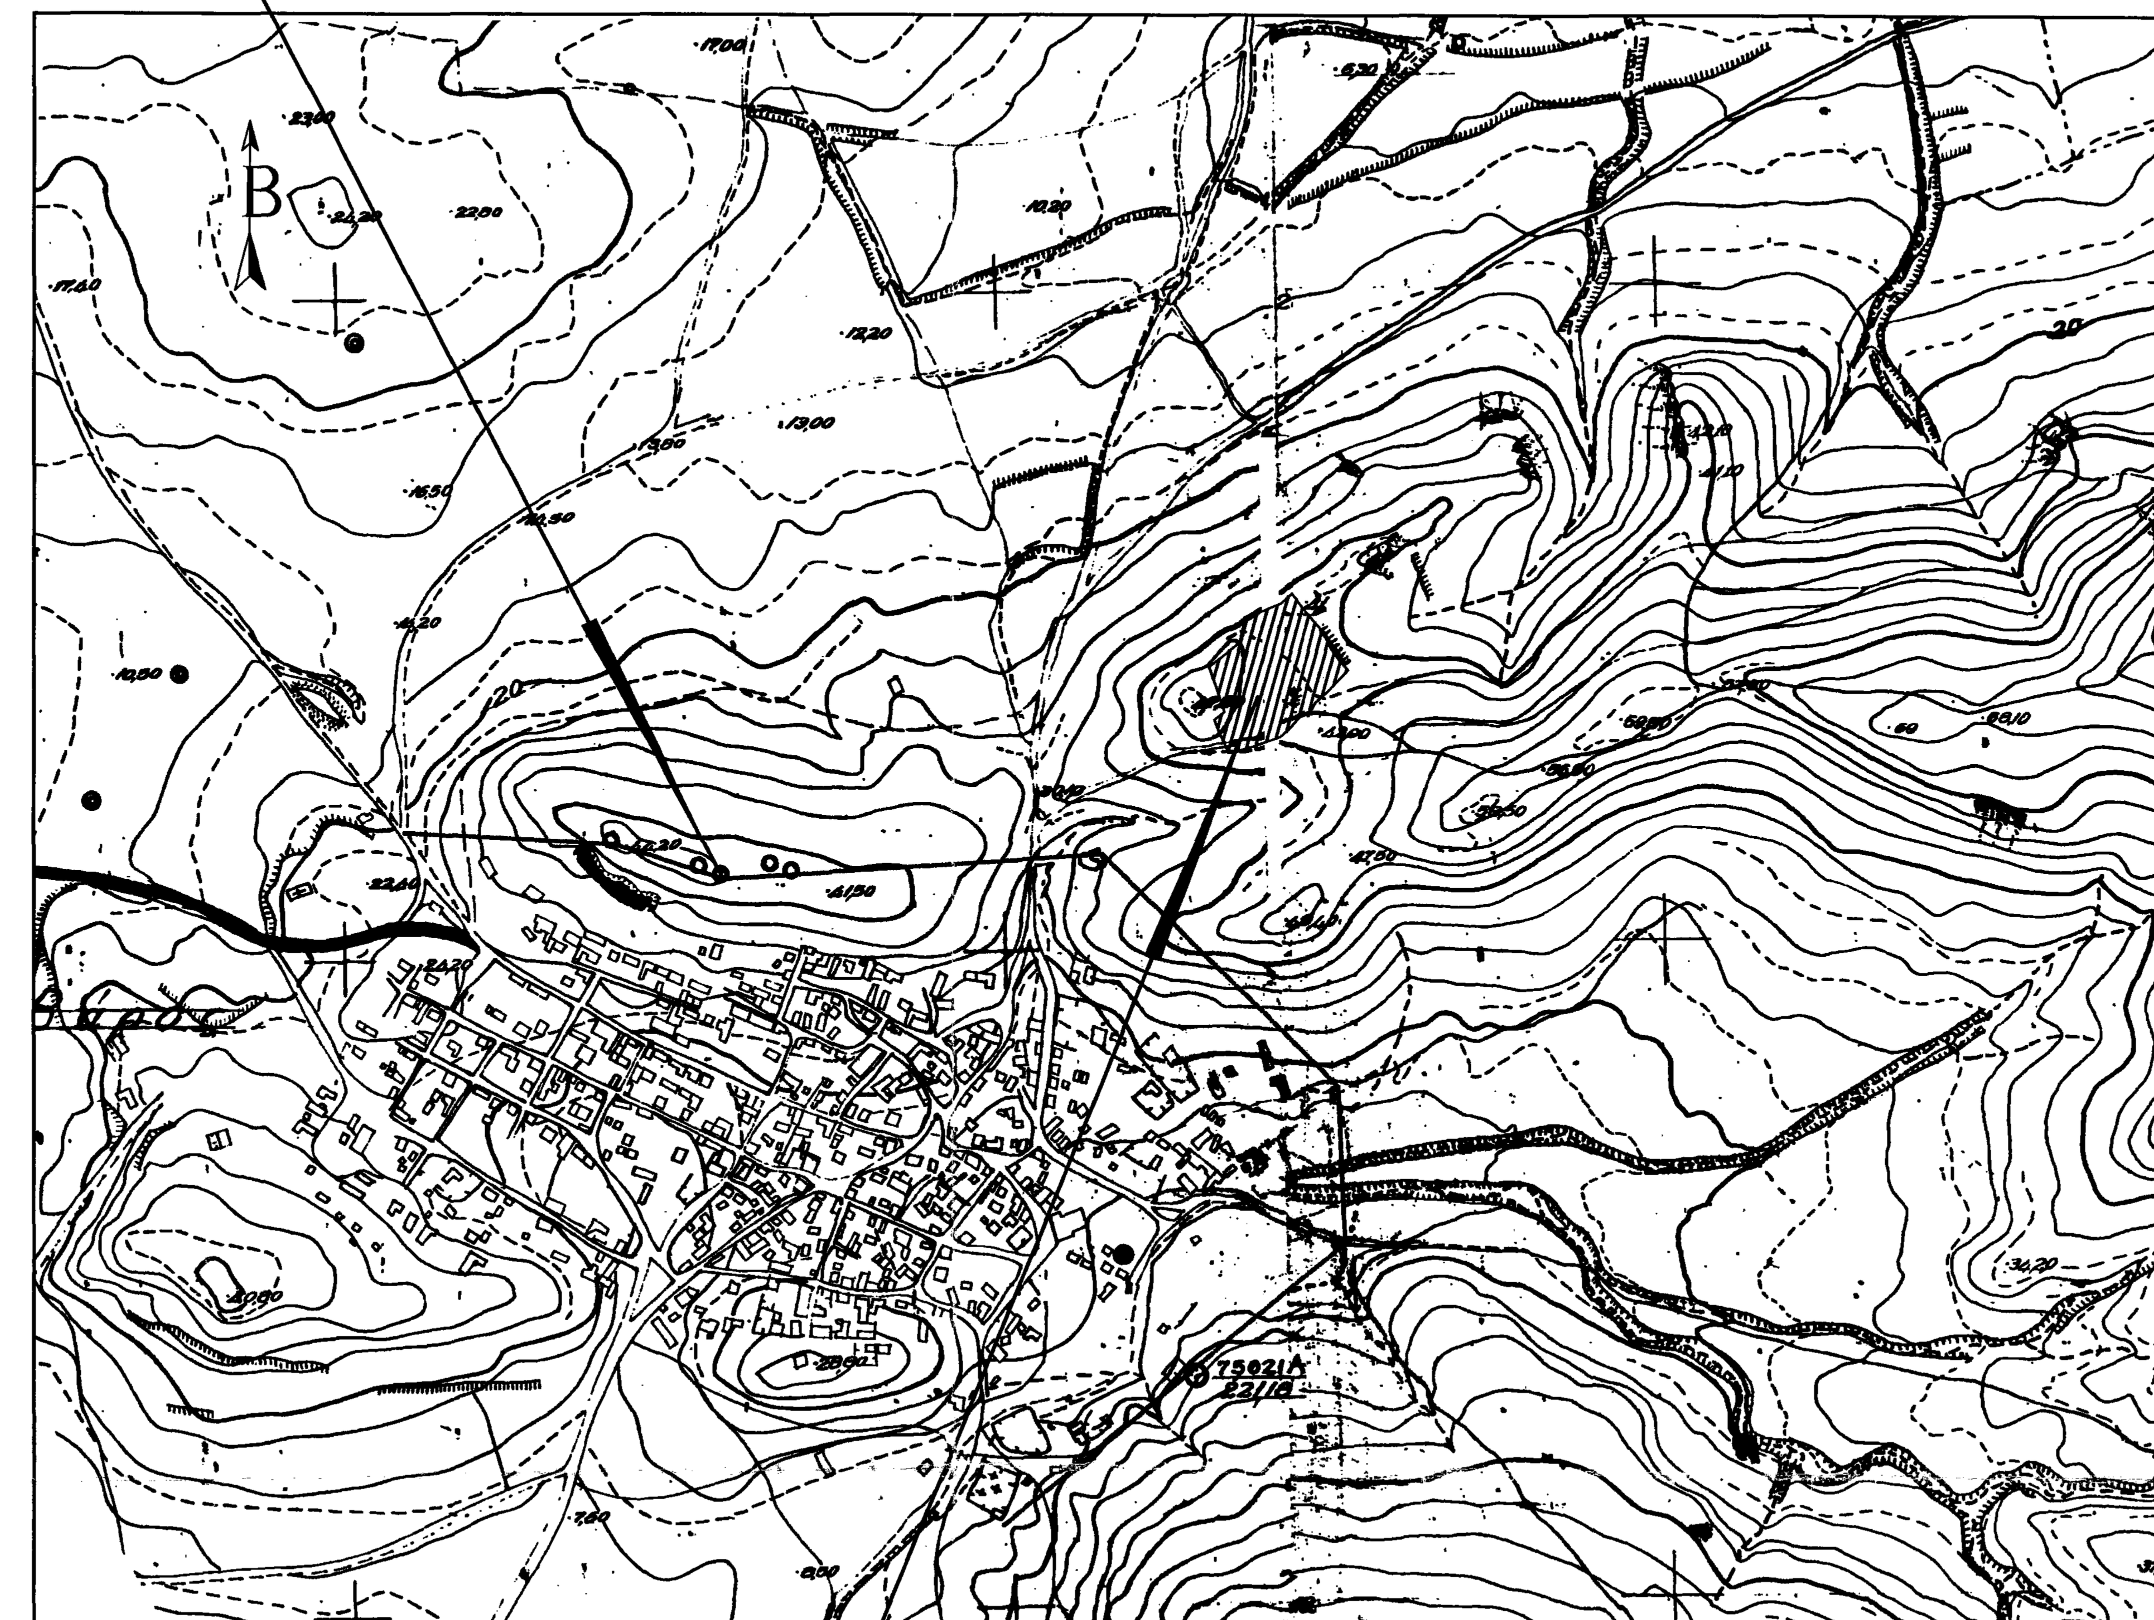

ΘΕΣΗ ΓΗΠΕΔΟΥ

ΤΟΠΟΓΡΑΦΙΚΟ ΔΙΑΓΡΑΜΜΑ ΓΗΠΕΔΟΥ ΜΕ ΣΤΟΙΧΕΙΑ:

Α–Β–Γ–...–Σ–Τ–Υ–Φ–Χ–Ψ–Ω–Α1–Β1–Α ΣΥΝΟΛΙΚΟΥ ΕΜΒΑΔΟΥ 7.415,67 m2 στην περιοχή "ΠΑΛΙΟΜΥΛΟΣ"

ΙΔΙΟΚΤΗΣΙΑΣ VAROS S.A.

ΕΝΤΟΣ ΤΗΣ ΚΤΗΜΑΤΙΚΗΣ ΠΕΡΙΦΕΡΕΙΑΣ ΤΟΥ ΔΗΜΟΥ ΛΗΜΝΟΥ ΣΤΗΝ ΔΗΜ.ΕΝ.ΑΤΣΙΚΗΣ
ΣΤΗΝ ΤΟΠ.ΚΟΙΝ. ΒΑΡΟΥΣ

ΚΛΙΜΑΚΑ 1:500

ΤΑ ΟΡΙΑ ΚΑΙ ΟΙ ΣΥΝΟΡΕΙΤΕΣ ΥΠΕΔΕΙΧΘΗΣΑΝ ΑΠΟ ΤΟΥΣ ΙΔΙΟΚΤΗΤΕΣ

VAROS S.A.
ΑΝΩΝΥΜΗ ΞΕΝΟΔΟΧΕΙΑΚΗ ΤΟΥΡΙΣΤΙΚΗ ΕΤΑΙΡΕΙΑ
ΣΠΕΥΣΙΠΠΟΥ 26 - 28 ΑΘΗΝΑ Τ.Κ. 10675
ΑΦΜ: 099354699 - ΔΟΥ: ΦΑΕΕ ΑΘΗΝΩΝ
ΑΡΜΑΕ: 44620/01/Β/99/465(07)
ΤΗΛ. 210 7251038 - 40

ΘΕΩΡΗΘΗΚΕ
και ανήκει στην Πράξη Χαρακτηρισμού με
αρ. πρωτ. 66241/12-09-2014
Για το υπόψη ακίνητο η υπηρεσία μας δε φέρει καμία ευθύνη για διεκδίκηση από τρίτους ή άλλη αιτία εμπράγματου δικαιώματος. Η Παρούσα Πράξη Χαρακτηρισμού αφορά μόνο το χαρακτήρα και τη μορφή της συγκεκριμένης έκτασης
Μυτιλήνη 12-09-2014
Ο Δ/ΝΤΗΣ ΔΑΣΩΝ Ν. ΛΕΣΒΟΥ

ΕΛΛΗΝΙΚΗ ΔΗΜΟΚΡΑΤΙΑ ΑΠΟΚΕΝΤΡΩΜΕΝΗ ΔΙΟΙΚΗΣΗ ΑΙΓΑΙΟΥ
ΦΩΤΙΟΣ ΚΡΑΛΛΗΣ

Η ΕΜΒΑΔΟΜΕΤΡΗΣΗ ΕΓΙΝΕ ΜΕ ΤΟΝ ΤΥΠΟ ΤΟΥ GAUSS

Η ΣΥΝΤΑΞΗ ΤΟΥ ΤΟΠΟΓΡΑΦΙΚΟΥ ΕΓΙΝΕ ΣΕ ΠΡΟΒΟΛΗ ΕΓΣΑ–87 ΕΛΛΕΙΨΟΕΙΔΕΣ GRS–80 ΣΕ ΕΦΑΡΜΟΓΗ ΤΗΣ ΔΙΑΝΟΜΗΣ ΑΝΑΔΑΣΜΟΥ ΚΟΝΤΙΑ ΕΤΟΥΣ 1973

ΥΠΕΥΘΥΝΗ ΔΗΛΩΣΗ 651/77

ΔΗΛΩΝΩ ΥΠΕΥΘΥΝΑ ΟΤΙ ΤΟ ΑΝΩΤΕΡΩ ΓΗΠΕΔΟ
ΕΙΝΑΙ ΑΡΤΙΟ ΚΑΙ ΘΑ ΕΙΝΑΙ ΟΙΚΟΔΟΜΗΣΙΜΟ
ΜΕΤΑ ΤΗΝ ΕΓΚΡΙΣΗ ΤΗΣ ΔΑΣΙΚΗΣ ΥΠΗΡΕΣΙΑΣ
ΛΗΜΝΟΣ ΙΟΥΝΙΟΣ 2014
Ο ΜΗΧΑΝΙΚΟΣ

ΚΩΝΣΤΑΝΤΙΝΟΣ Ι. ΛΙΑΣΚΑΣ
ΠΟΛΙΤΙΚΟΣ ΜΗΧΑΝΙΚΟΣ Α.Π.Θ.
ΜΕΛΟΣ Τ.Ε.Ε. ΑΡ. ΜΗΤΡΩΟΥ 9535
ΥΠ/ΜΑ: ΔΗΜΟΣ ΑΤΣΙΚΗΣ, Δ.Δ. ΒΑΡΟΥΣ, Ν. ΛΗΜΝΟΣ, Τ.Κ. 81401
ΕΔΡΑ: ΣΠΕΥΣΙΠΠΟΥ 26-28, ΑΘΗΝΑ, Τ.Κ. 108 75
ΑΦΜ: 003776053 - ΔΟΥ: Ι' ΑΘΗΝΩΝ

ΕΛΕΓΧΘΗΚΕ
7-7-14
ΚΩΝ/ΝΟΣ ΜΑΛΙΚΗΣ
ΔΑΣΟΠΟΝΟΣ

ΕΜΒΑΔΟΜΕΤΡΗΣΗ ΓΗΠΕΔΟΥ Με τη βοήθεια των ορθογωνικών συντεταγμένων των κορυφών του			
ΣΗΜΕΙΟ	X	Y	ΜΗΚΟΣ
Α	608059.40	4420760.96	
Β	608053.54	4420768.00	9.16
Γ	608048.24	4420775.24	8.98
Δ	608044.70	4420782.29	7.89
Ε	608041.14	4420790.32	8.79
Ζ	608025.93	4420808.56	23.75
Η	608017.27	4420820.42	14.69
Θ	608009.14	4420812.47	11.36
Ι	607982.05	4420800.45	29.64
Κ	607977.71	4420781.89	19.07
Λ	607954.36	4420763.02	30.02
Μ	607966.19	4420728.83	36.19
Ν	607958.53	4420723.15	9.54
Ξ	607962.73	4420711.61	12.28
Ο	607964.59	4420707.85	4.19
Π	607968.62	4420699.35	9.42
Ρ	607975.80	4420698.91	7.19
Σ	607989.26	4420702.77	14.00
Τ	608008.35	4420709.99	20.41
Υ	608014.51	4420715.32	8.15
Φ	608023.46	4420726.43	14.26
Χ	608026.31	4420729.79	4.41
Ψ	608028.00	4420727.14	3.15
Ω	608029.73	4420726.22	1.95
Α1	608034.96	4420736.05	11.13
Β1	608045.54	4420745.69	14.32
Α	608059.40	4420760.96	20.62
Ε = 7.415,67 μ2			

ΤΜΗΜΑ ΔΑΣΙΚΩΝ ΧΑΡΤΟΓΡΑΦΗΣΕΩΝ
ΕΛΕΓΧΘΗΚΕ & ΤΟΠΟΘΕΤΗΘΗΚΕ ΣΤΗ ΒΑΣΗ
ΜΥΤΙΛΗΝΗ 25-7-14
Ν. ΧΡΥΣΑΦΗΣ

Έργο: ΤΟΠΟΓΡΑΦΙΚΟ ΔΙΑΓΡΑΜΜΑ

Ιδιοκτήτης: VAROS S.A.

Θέση: ΚΤΗΜΑΤΙΚΗ ΠΕΡΙΦΕΡΕΙΑ ΔΗΜΟΥ ΛΗΜΝΟΥ, ΔΗΜ.ΕΝ. ΑΤΣΙΚΗΣ, ΤΟΠ.ΚΟΙΝ. ΒΑΡΟΥΣ–ΠΕΡΙΟΧΗ "ΠΑΛΙΟΜΥΛΟΣ"–Ε=7.415,67 τ.μ.

Θέμα Σχεδίου: Τοπογραφικό διάγραμμα

Μελετητής: ΚΩΣΤΑΣ Ι. ΛΙΑΣΚΑΣ

ΚΩΝΣΤΑΝΤΙΝΟΣ Ι. ΛΙΑΣΚΑΣ
ΠΟΛΙΤΙΚΟΣ ΜΗΧΑΝΙΚΟΣ Α.Π.Θ.
ΜΕΛΟΣ Τ.Ε.Ε. ΑΡ. ΜΗΤΡΩΟΥ 9535
ΥΠ/ΜΑ: ΔΗΜΟΣ ΑΤΣΙΚΗΣ, Δ.Δ. ΒΑΡΟΥΣ, Ν. ΛΗΜΝΟΣ, Τ.Κ. 81401
ΕΔΡΑ: ΣΠΕΥΣΙΠΠΟΥ 26-28, ΑΘΗΝΑ, Τ.Κ. 108 75
ΑΦΜ: 003776053 - ΔΟΥ: Ι' ΑΘΗΝΩΝ

Κλίμακα: 1:500

Αρ.Σχεδίου: Τ1

Ημερομηνία: ΙΟΥΝΙΟΣ 2014