Τοπογραφικό διάγραμμα αγροτεμαχίου υπό στοιχεία (1.2.3.4.5.6.7.8.9.1), το οποίο κατέχει ο Μάριος Μπέης
και βρίσκεται στην θέση "Λιασγκούρι" αγροκτήματος Ασπροκκλησίου Δημοτικής Ενότητας Ασπροκκλησίου Δήμου Φιλιατών

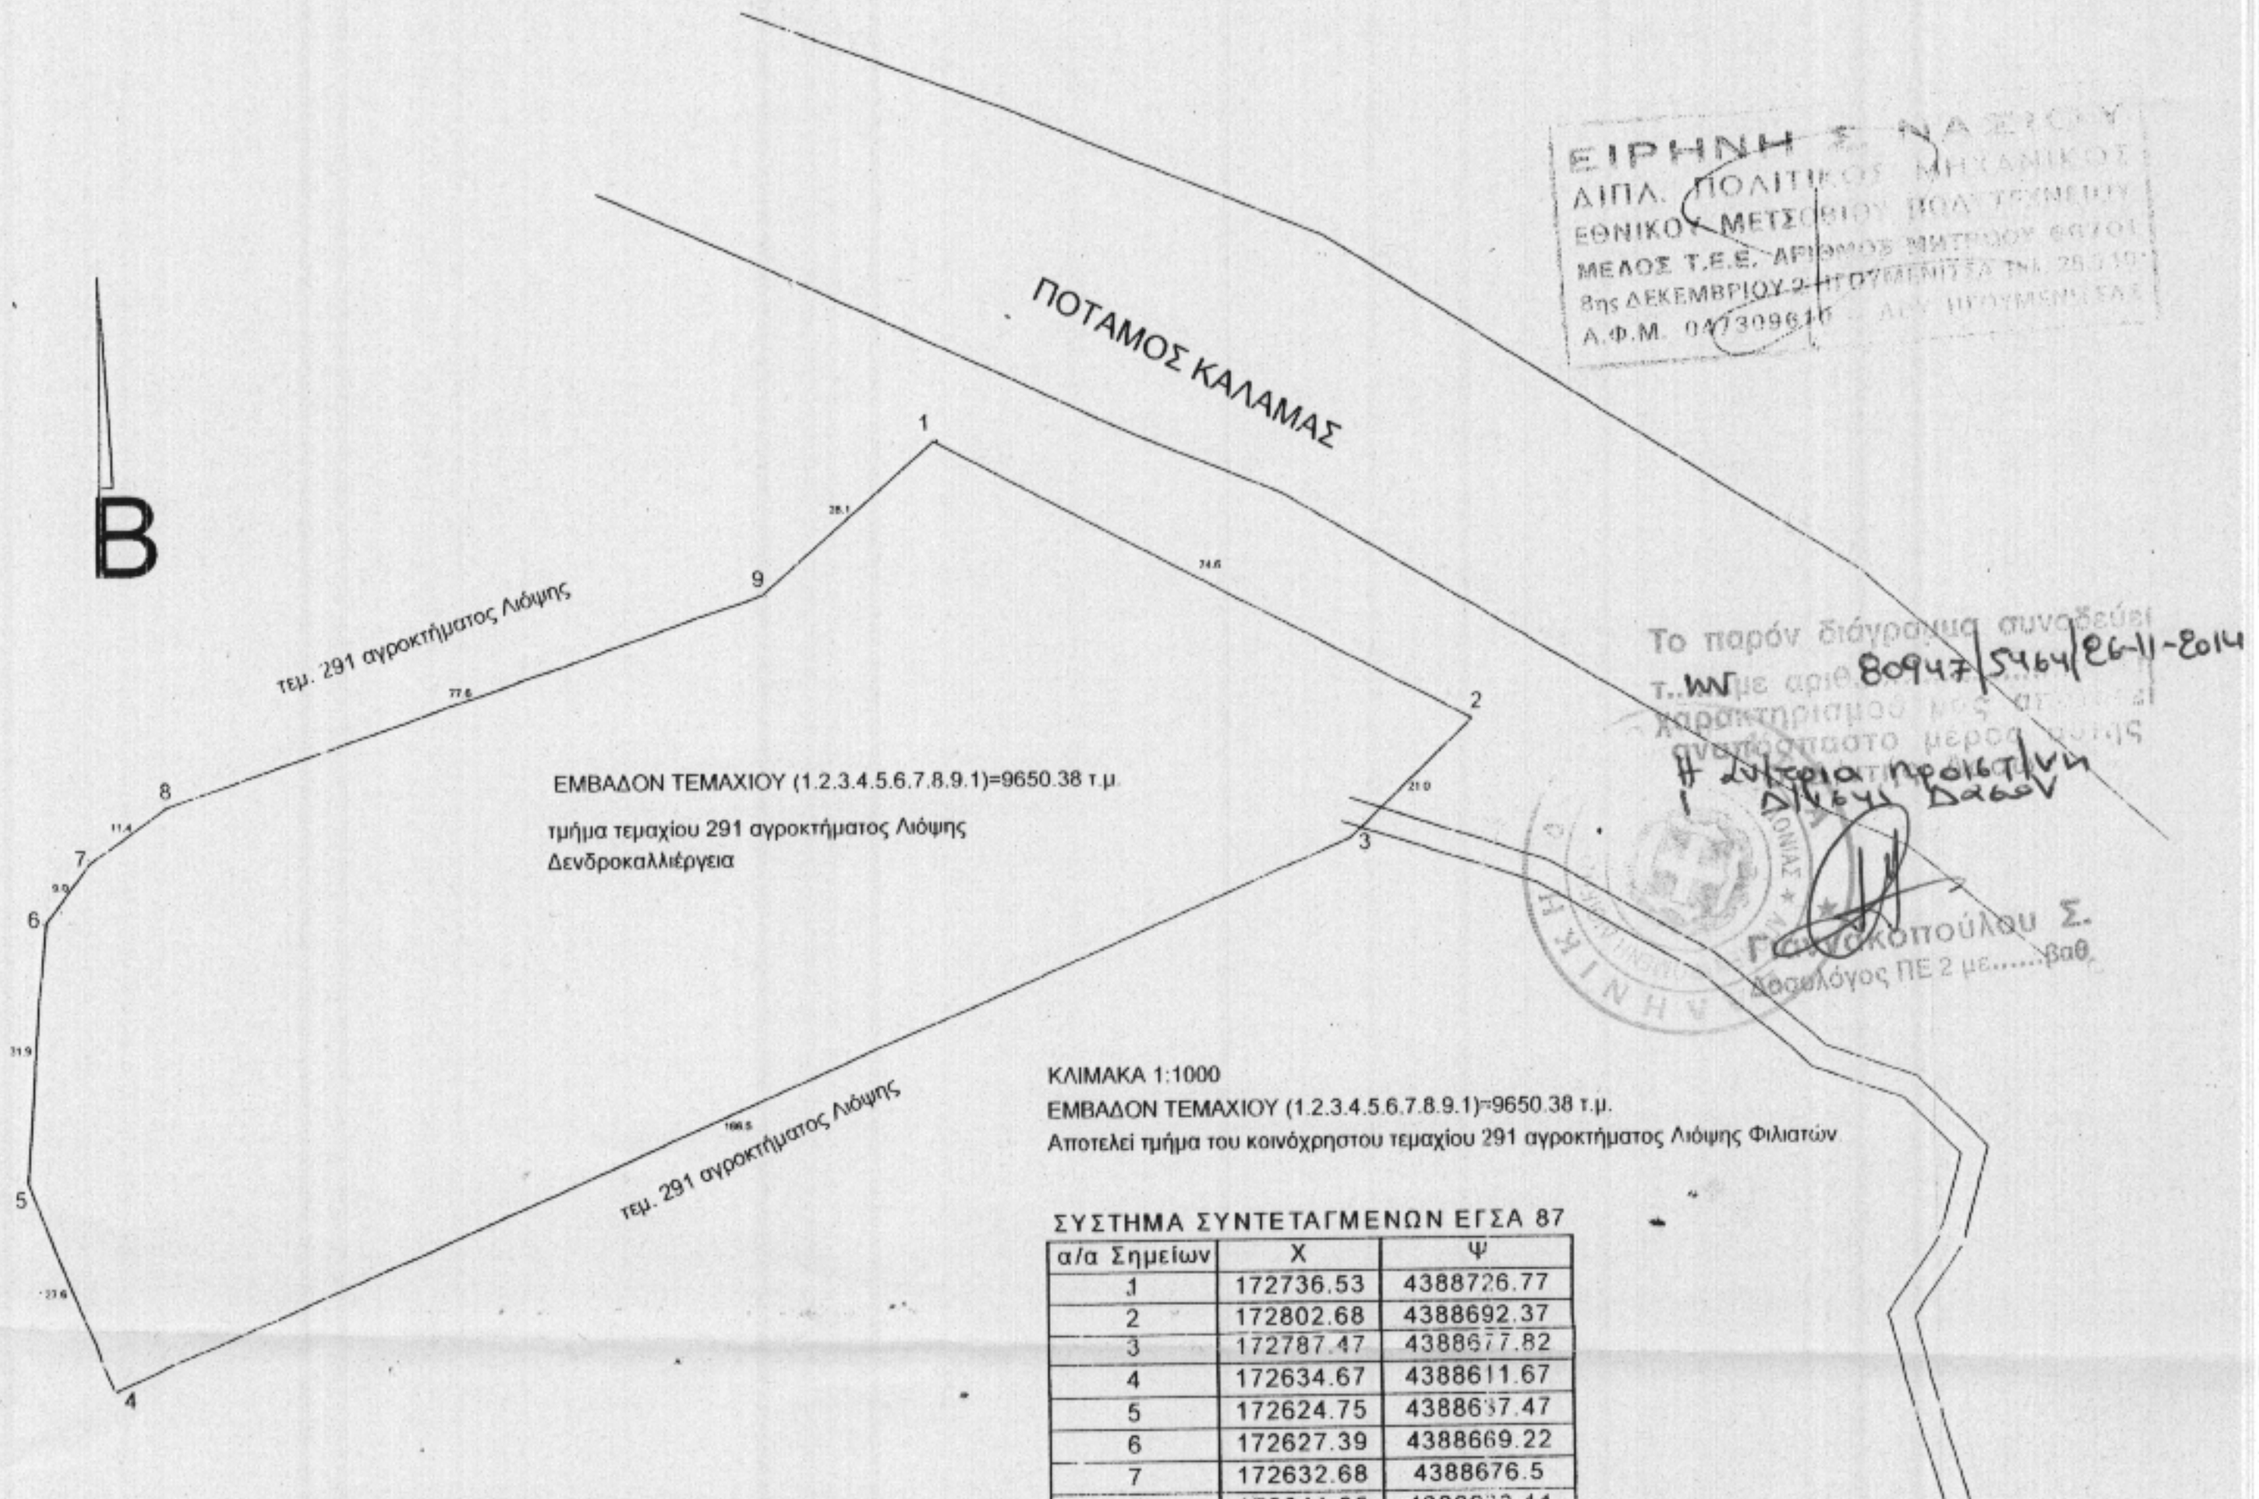

ΚΛΙΜΑΚΑ 1:1000
ΕΜΒΑΔΟΝ ΤΕΜΑΧΙΟΥ (1.2.3.4.5.6.7.8.9.1)=9650.38 τ.μ.
Αποτελεί τμήμα του κοινόχρηστου τεμαχίου 291 αγροκτήματος Λιόψης Φιλιατών

ΣΥΣΤΗΜΑ ΣΥΝΤΕΤΑΓΜΕΝΩΝ ΕΓΣΑ 87

α/α Σημείων	X	Ψ
1	172736.53	4388726.77
2	172802.68	4388692.37
3	172787.47	4388677.82
4	172634.67	4388611.67
5	172624.75	4388637.47
6	172627.39	4388669.22
7	172632.68	4388676.5
8	172641.95	4388683.11
9	172715.37	4388708.25
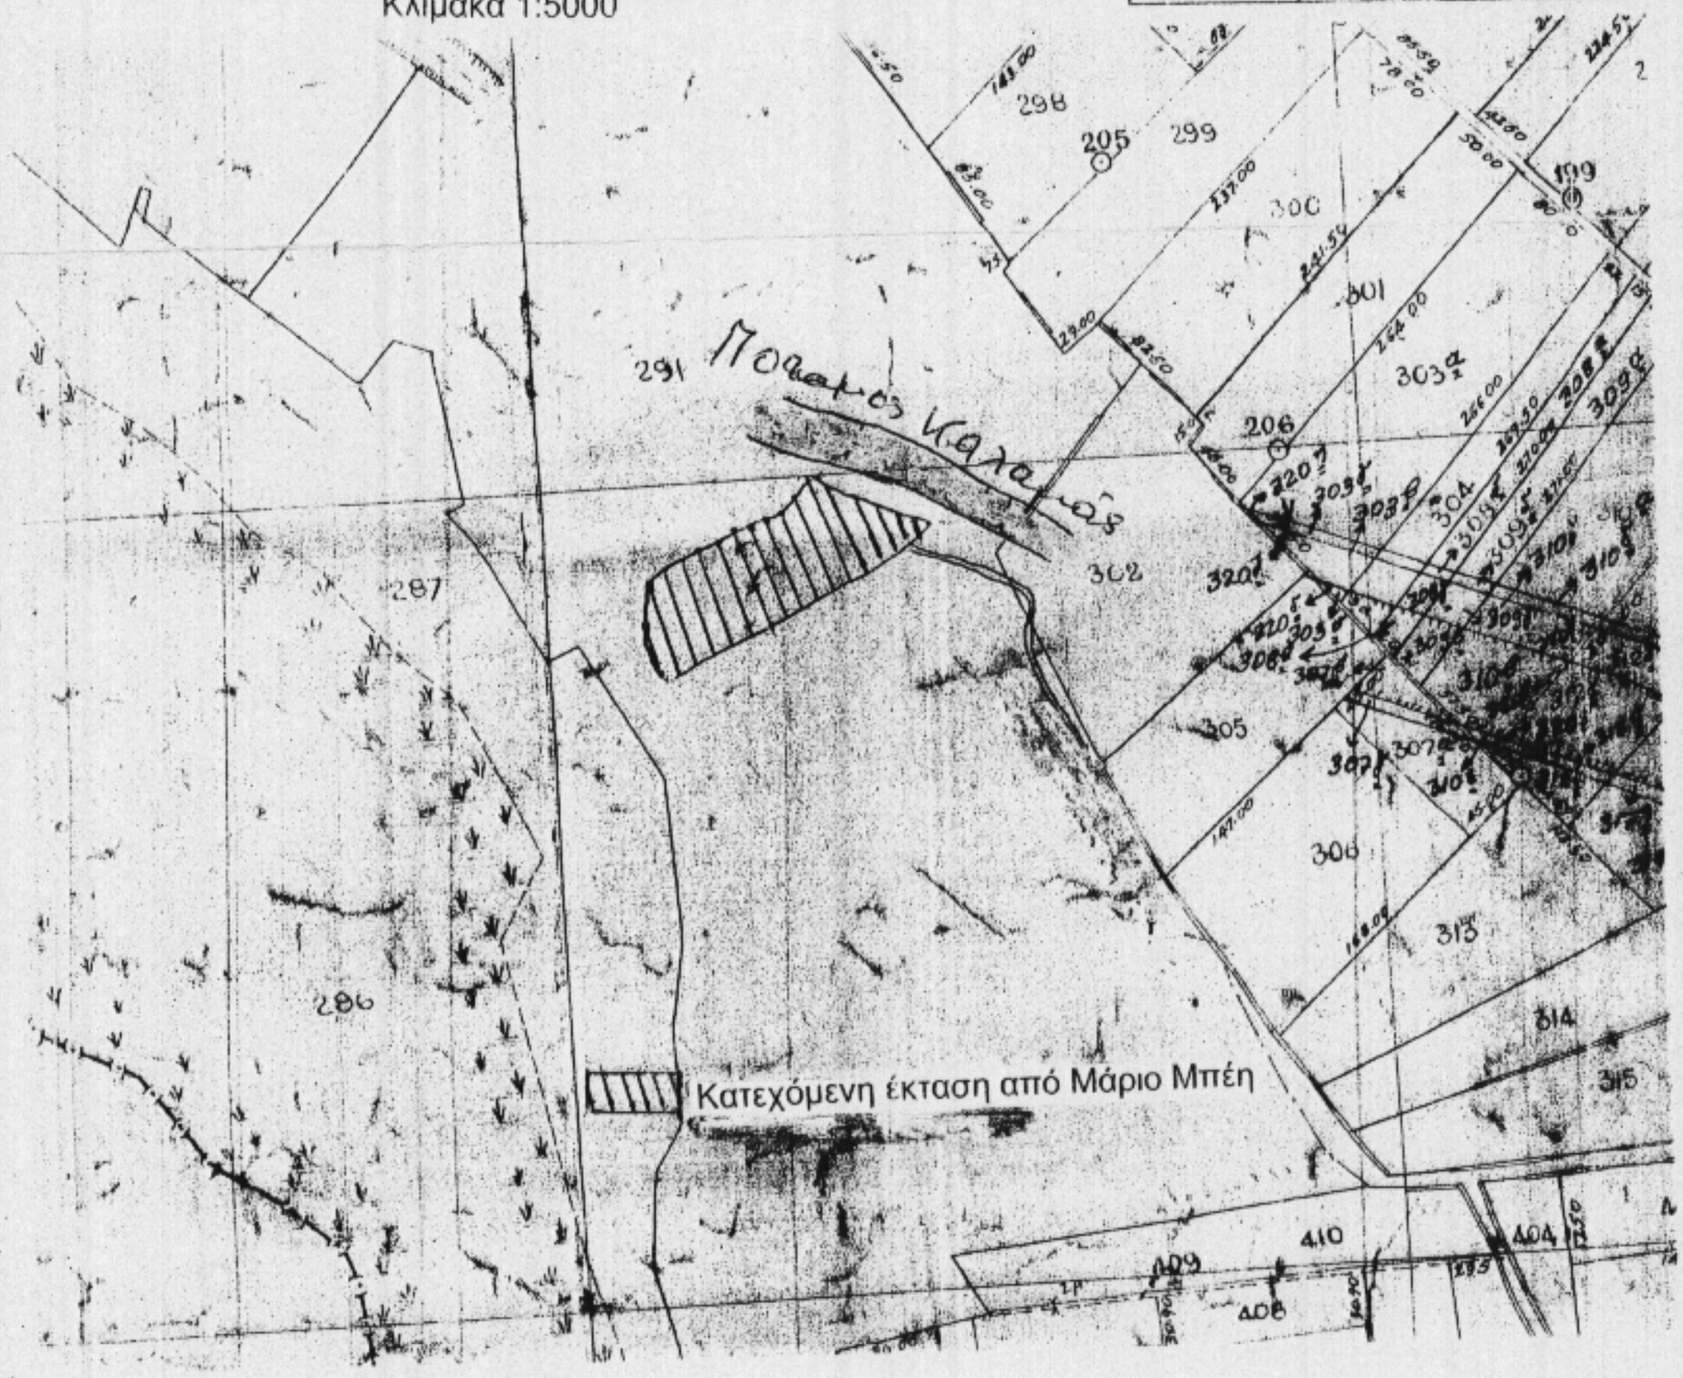
Απόσπασμα από το αγρόκτημα Λιόψη
Κλίμακα 1:5000