


**ΤΟΠΟΓΡΑΦΙΚΟ ΔΙΑΓΡΑΜΜΑ**  
Κλίμακα 1:100

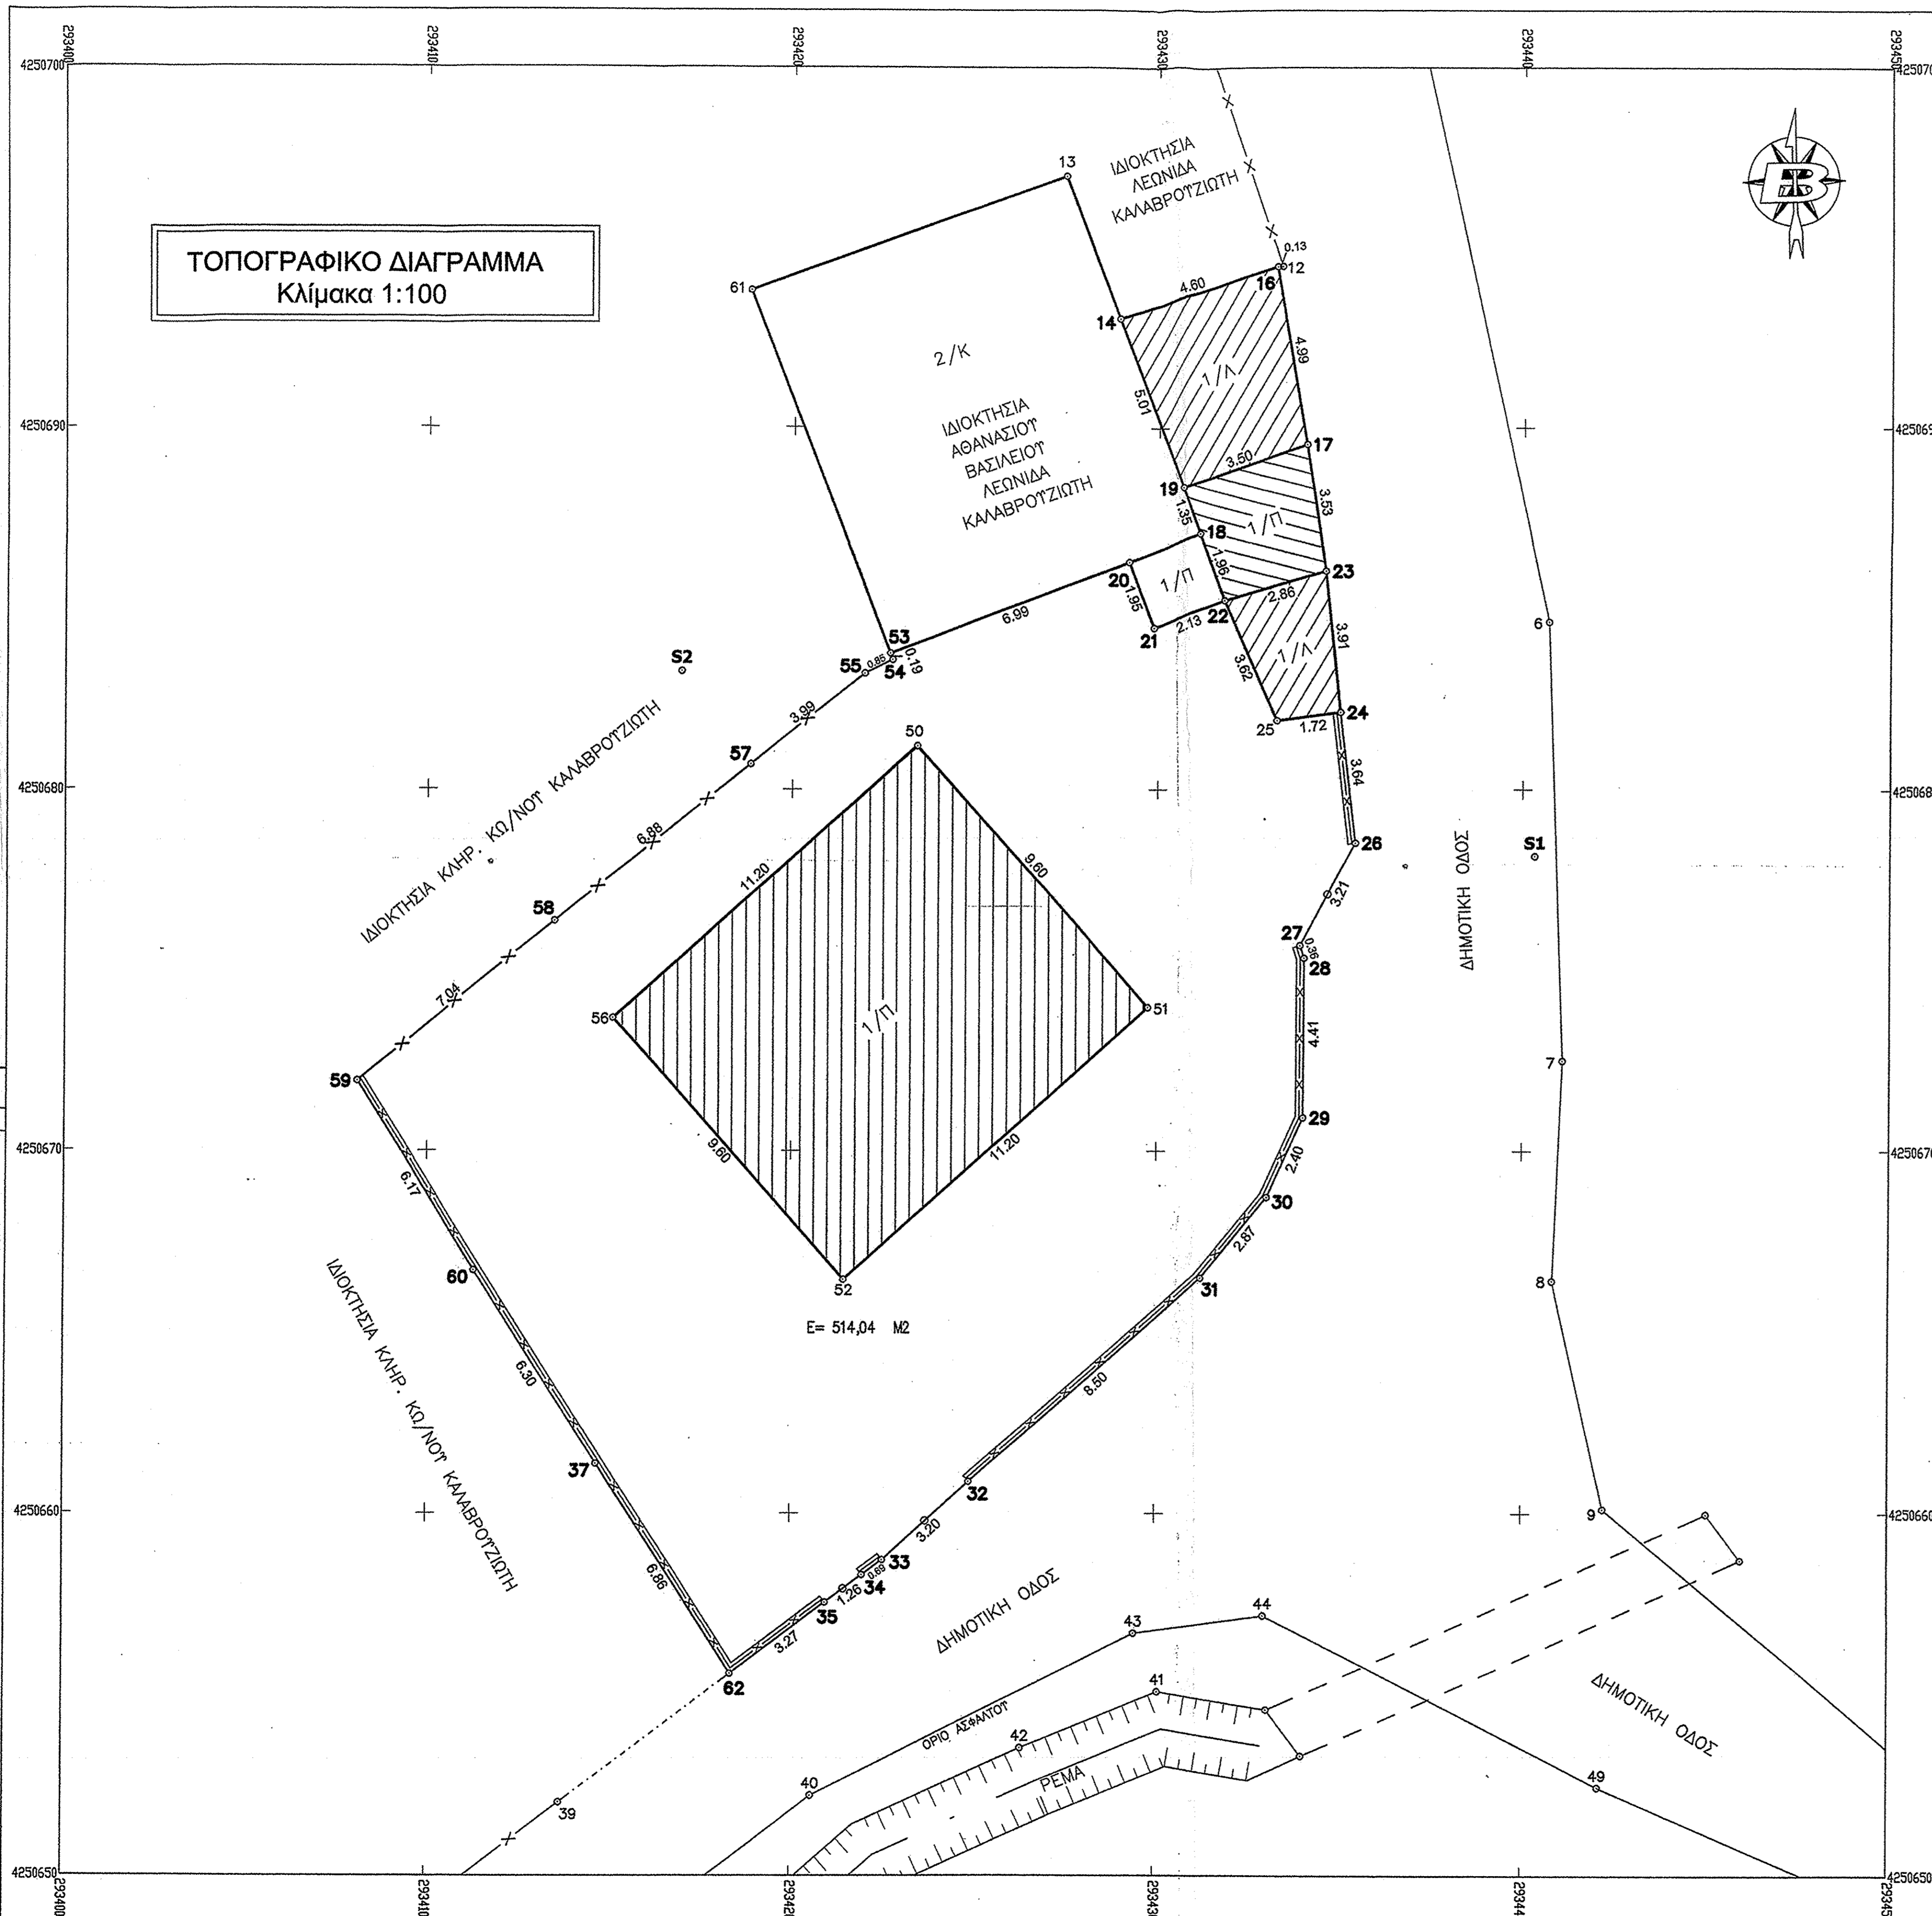

- 1) ΕΜΒΑΔΟ ΑΓΡΟΚΤΗΜΑΤΟΣ ( 53.54.55.57.58.59.60.37.62.35.34.33.32.31.30.29.28.27.26.24.23.17.16.14.19.18.22.21.20.53. ) = 514.04 M<sup>2</sup>
- 2) ΕΜΒΑΔΟ ΙΣΟΓΕΙΟΥ ΚΑΤΟΙΚΙΑΣ = 11.20x9.60 = 107.52 M<sup>2</sup>
- 3) ΕΜΒΑΔΟ ΙΣΟΓΕΙΟΥ ΒΟΗΘΗΤΙΚΟΥ ΧΩΡΟΥ (14.16.17.23.24.25.22.19.14) = 39.84 M<sup>2</sup>

**ΔΗΛΩΣΗ 651/77**  
Το αγρόκτημα (53.54.55.57.58.59.60.37.62.35.34.33.32.31.30.29.28.27.26.24.23.17.16.14.19.18.22.21.20.53) ευρίσκεται εκτός του οικισμού Γαβρολίμνης της Δ.Ε. Χαλκιδεας του δήμου Ναυπακτίας και δεν είναι άρτιο και οικοδομήσιμο. Δεν διέρχεται από το αγρόκτημα ρέμα ούτε ρεύμα υψηλής τάσης. Τα όρια μου υπέδειξε ο ιδιοκτήτης.


ο μηχανικός  
**ΠΑΝΑΓΙΩΤΗΣ Κ ΛΕΙΒΑΔΙΤΗΣ**  
ΔΙΠΛΩΜ ΠΟΛΙΤΙΚΟΣ ΜΗΧΑΝΙΚΟΣ  
ΕΘΝΙΚΟΥ ΜΕΤΣΟΒΙΟΥ ΠΟΛΥΤΕΧΝΕΙΟΥ  
ΒΡΑΟΣ Τ Ε Ε • ΑΡΙΘΜΟΣ ΜΗΤΡΟΥ 52784  
ΧΑΛΚΕΙΑ ΑΙΤΩΛ/ΝΙΑΣ • Τηλ. 26640 45485

Για τον έλεγχο των τ.ε. διαστάσεων  
Μακρομέτρο 19/11/14  
Γεωργιος Παπαγιωργίου  
ΠΕΓ ΔΕΛΦΩΝ

ΕΞΕΛΕΞΗ  
από έργο του 1989  
πρόβ. κατασκευαστική  
Μακρομέτρο 18/11/14  
Γεωργιος Παπαγιωργίου  
ΠΕΓ ΔΕΛΦΩΝ

**ΠΙΝΑΚΑΣ ΣΥΝΤΕΤΑΓΜΕΝΩΝ Σ.Τ.Σ.Α. 87**

Α/Α	X	Y
51	293440.321	4250678.167
52	293416.952	4250683.252
4	293432.945	4250712.255
6	293440.692	4250684.636
7	293441.097	4250672.498
8	293440.837	4250666.415
9	293442.247	4250660.123
12	293433.414	4250694.466
13	293427.417	4250696.965
14	293428.905	4250693.032
16	293433.280	4250694.453
17	293434.086	4250689.532
18	293431.171	4250687.078
19	293430.690	4250688.344
20	293429.175	4250686.299
21	293429.872	4250684.481
22	293431.859	4250685.238
23	293434.607	4250686.038
24	293435.015	4250682.148
25	293433.308	4250681.916
26	293435.424	4250678.536
27	293433.955	4250675.682
28	293434.066	4250675.334
29	293434.051	4250670.926
30	293433.075	4250668.732
31	293431.265	4250666.500
32	293424.892	4250660.871
33	293422.536	4250658.702
34	293421.981	4250658.291
35	293420.972	4250657.531
37	293414.705	4250661.366
39	293413.718	4250652.018
40	293420.581	4250652.202
41	293430.100	4250655.068
42	293426.314	4250653.513
43	293429.434	4250656.682
44	293433.025	4250657.174
49	293442.108	4250652.439
50	293423.419	4250681.193
51	293429.746	4250673.973
52	293421.449	4250666.444
53	293422.660	4250683.754
54	293422.727	4250683.576
55	293421.963	4250683.201
56	293415.125	4250673.663
57	293413.859	4250680.696
58	293413.530	4250676.342
59	293408.051	4250671.917
60	293411.337	4250666.696
61	293418.795	4250693.795
62	293418.356	4250655.563

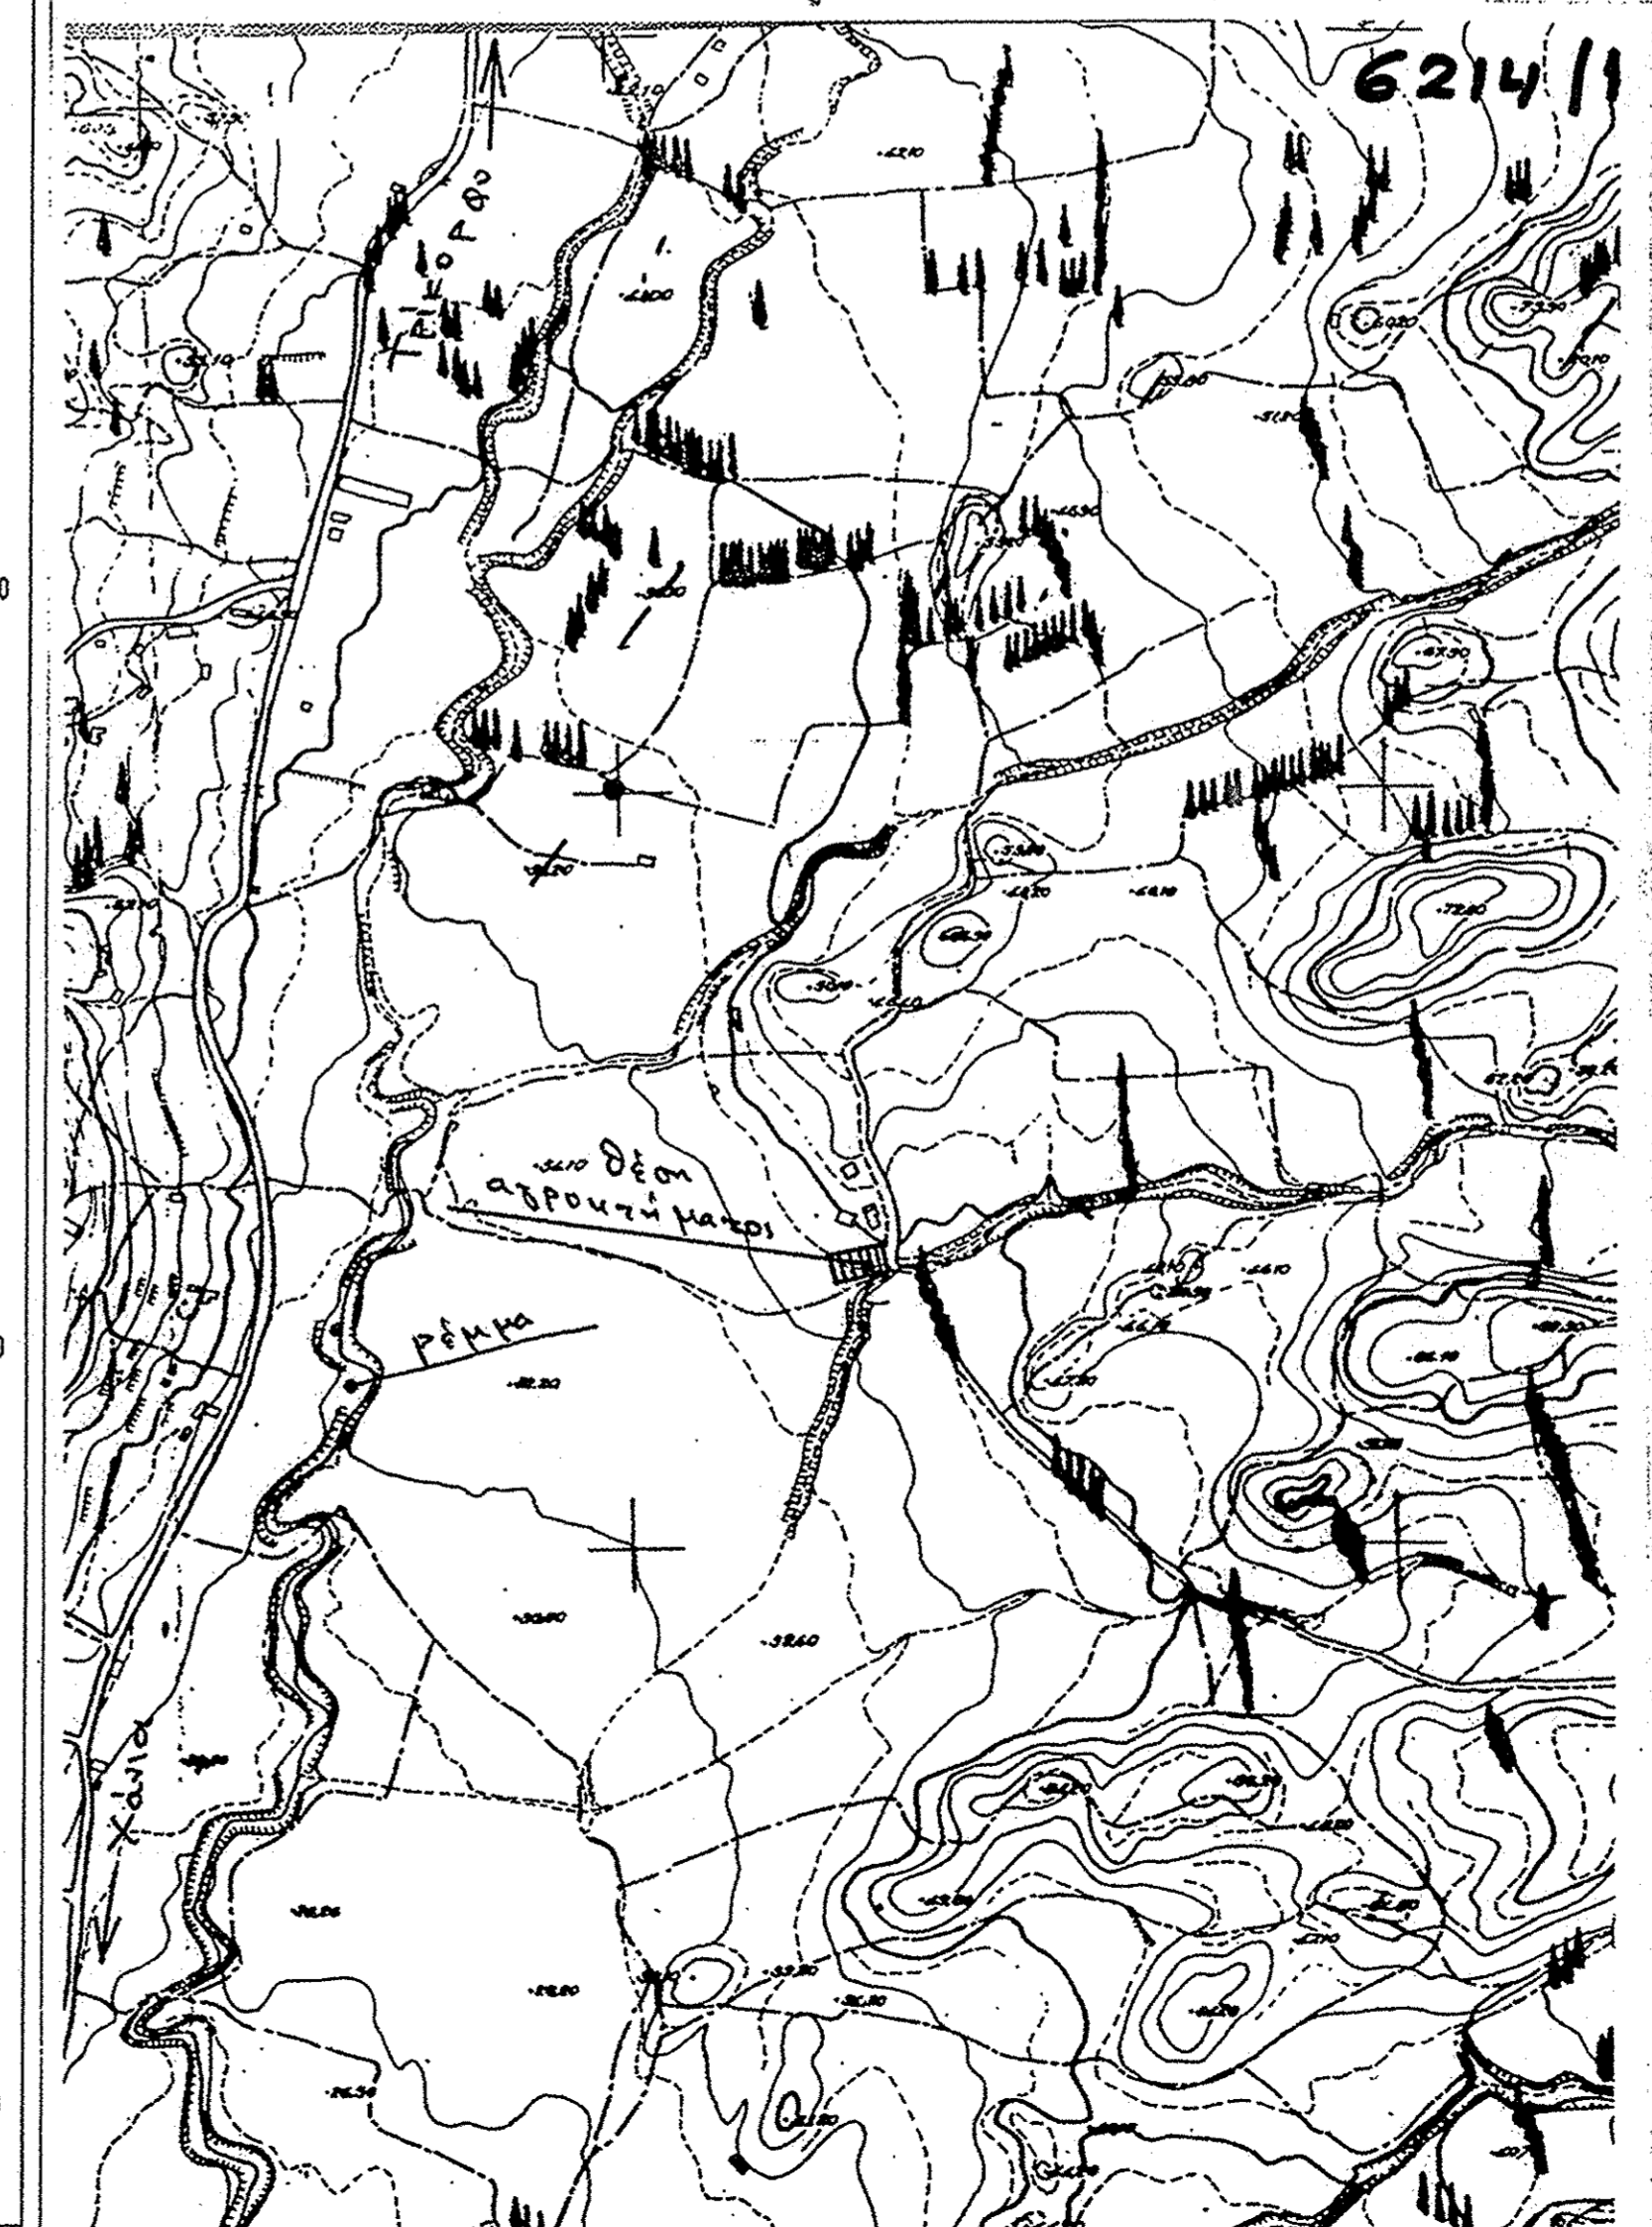

<b>ΕΡΓΟΔΟΤΗΣ:</b> ΒΑΣΙΛΕΙΟΣ ΚΑΛΑΒΡΟΥΖΙΩΤΗΣ ΤΟΥ ΧΡ.		<b>A</b> <b>A</b>
<b>ΕΡΓΟ:</b> ΑΠΟΤΥΠΩΣΗ ΑΓΡΟΚΤΗΜΑΤΟΣ		
<b>ΘΕΣΗ:</b> ΓΑΒΡΟΛΙΜΝΗ ΝΑΥΠΑΚΤΙΑΣ (εκτός οικισμού)		
<b>ΜΕΛΕΤΗΤΗΣ:</b> ΛΕΙΒΑΔΙΤΗΣ ΠΑΝΑΓΙΩΤΗΣ <b>ΠΟΛΙΤΙΚΟΣ ΜΗΧΑΝΙΚΟΣ</b>		
<b>ΘΕΜΑ ΣΧΕΔΙΟΥ:</b> ΤΟΠΟΓΡΑΦΙΚΟ ΔΙΑΓΡΑΜΜΑ	<b>A.Σ.</b> T-4	
<b>ΚΛΙΜΑΚΑ:</b> 1:100		
<b>ΧΡΟΝΟΣ ΜΕΛΕΤΗΣ:</b> ΜΑΪΟΣ 2012		
<b>ΥΠΟΓΡΑΦΗ:</b> 	<b>ΣΦΡΑΓΙΔΑ:</b> <b>ΠΑΝΑΓΙΩΤΗΣ Κ ΛΕΙΒΑΔΙΤΗΣ</b> ΔΙΠΛΩΜ ΠΟΛΙΤΙΚΟΣ ΜΗΧΑΝΙΚΟΣ ΕΘΝΙΚΟΥ ΜΕΤΣΟΒΙΟΥ ΠΟΛΥΤΕΧΝΕΙΟΥ ΒΡΑΟΣ Τ Ε Ε • ΑΡΙΘΜΟΣ ΜΗΤΡΟΥ 52784 ΧΑΛΚΕΙΑ ΑΙΤΩΛ/ΝΙΑΣ • Τηλ. 26640 45485	