

ΣΥΝΤΕΤΑΓΜΕΝΕΣ ΚΟΡΥΦΩΝ
 ΓΗΠΕΔΟΥ (Ε.Γ.Σ.Α '87)
 (Α,Β,Γ,Δ,Ε,Ζ,Η,Θ,.....,Ν,Ξ,Ο,Α)



| α/α | Χ | Ψ |
|-----|-----------|------------|
| Α | 302168.18 | 4245616.49 |
| Β | 302158.91 | 4245603.77 |
| Γ | 302150.60 | 4245591.98 |
| Δ | 302140.13 | 4245574.20 |
| Ε | 302144.69 | 4245569.54 |
| Ζ | 302155.81 | 4245565.13 |
| Η | 302167.74 | 4245558.43 |
| Θ | 302168.11 | 4245556.79 |
| Ι | 302167.50 | 4245547.85 |
| Κ | 302165.68 | 4245537.50 |
| Λ | 302200.67 | 4245528.70 |
| Μ | 302219.23 | 4245524.04 |
| Ν | 302220.87 | 4245527.68 |
| Ξ | 302241.90 | 4245574.22 |
| Ο | 302193.24 | 4245601.37 |

Ε=5.219,66 μ²


ΥΠΟΜΝΗΜΑ
 Φ.Χ. Γ.Υ.Σ 6215 5
 ΚΕΝΤΡΟ Φ.Χ.: 1:100,000
 ΠΑΤΡΑΙ - ΝΑΥΠΑΚΤΟΣ
 φ = 38 15'
 λ = -1 45'
 Ε.Γ.Σ.Α '87
 (ΕΛΛΗΝΙΚΟ ΓΕΩΓΡΑΦΙΚΟ ΣΥΣΤΗΜΑ
 ΣΥΝΤΕΤΑΓΜΕΝΩΝ)
 ΕΛΛΗΠΦΟΙΔΕΣ G.R.S
 ΚΕΝΤΡΙΚΟΣ ΜΕΣΗΜΒΡΙΝΟΣ
 24 Κο = 0.9996
 ΣΤΟΝ ΜΕΣΗΜΒΡΙΝΟ ΑΝΑΦΟΡΑΣ ΤΟ
 Χ = 500,000
 ΠΛΑΤΟΣ ΑΝΑΦΟΡΑΣ 00 00' 00"

ΕΜΒΑΔΟΝ ΟΙΚΟΠΕΔΟΥ Ε= 5.219,66 μ²
 (ΑΡ. ΣΥΜΒΟΛΑΙΟΥ 11.196 / 29.11.1991
 ΣΥΜΦΟΥ ΛΑΓΙΑΝΔΡΕΟΥ ΑΛΕΞΑΝΔΡΑΣ)

ΔΗΛΩΣΗ ΙΔΙΟΚΤΗΤΡΙΑΣ
 ΤΑ ΟΡΙΑ ΥΠΕΛΕΙΧΘΗΣΑΝ ΚΑΤΑ ΤΗΝ
 ΔΙΑΡΚΕΙΑ ΤΩΝ ΜΕΤΡΗΣΕΩΝ ΕΠΙ
 ΠΕΔΙΟΥ, ΕΙΝΑΙ ΥΛΟΠΟΙΗΜΕΝΑ ΕΠΙ
 ΕΔΑΦΟΥΣ ΚΑΙ ΕΙΝΑΙ ΤΑ ΟΡΘΑ.

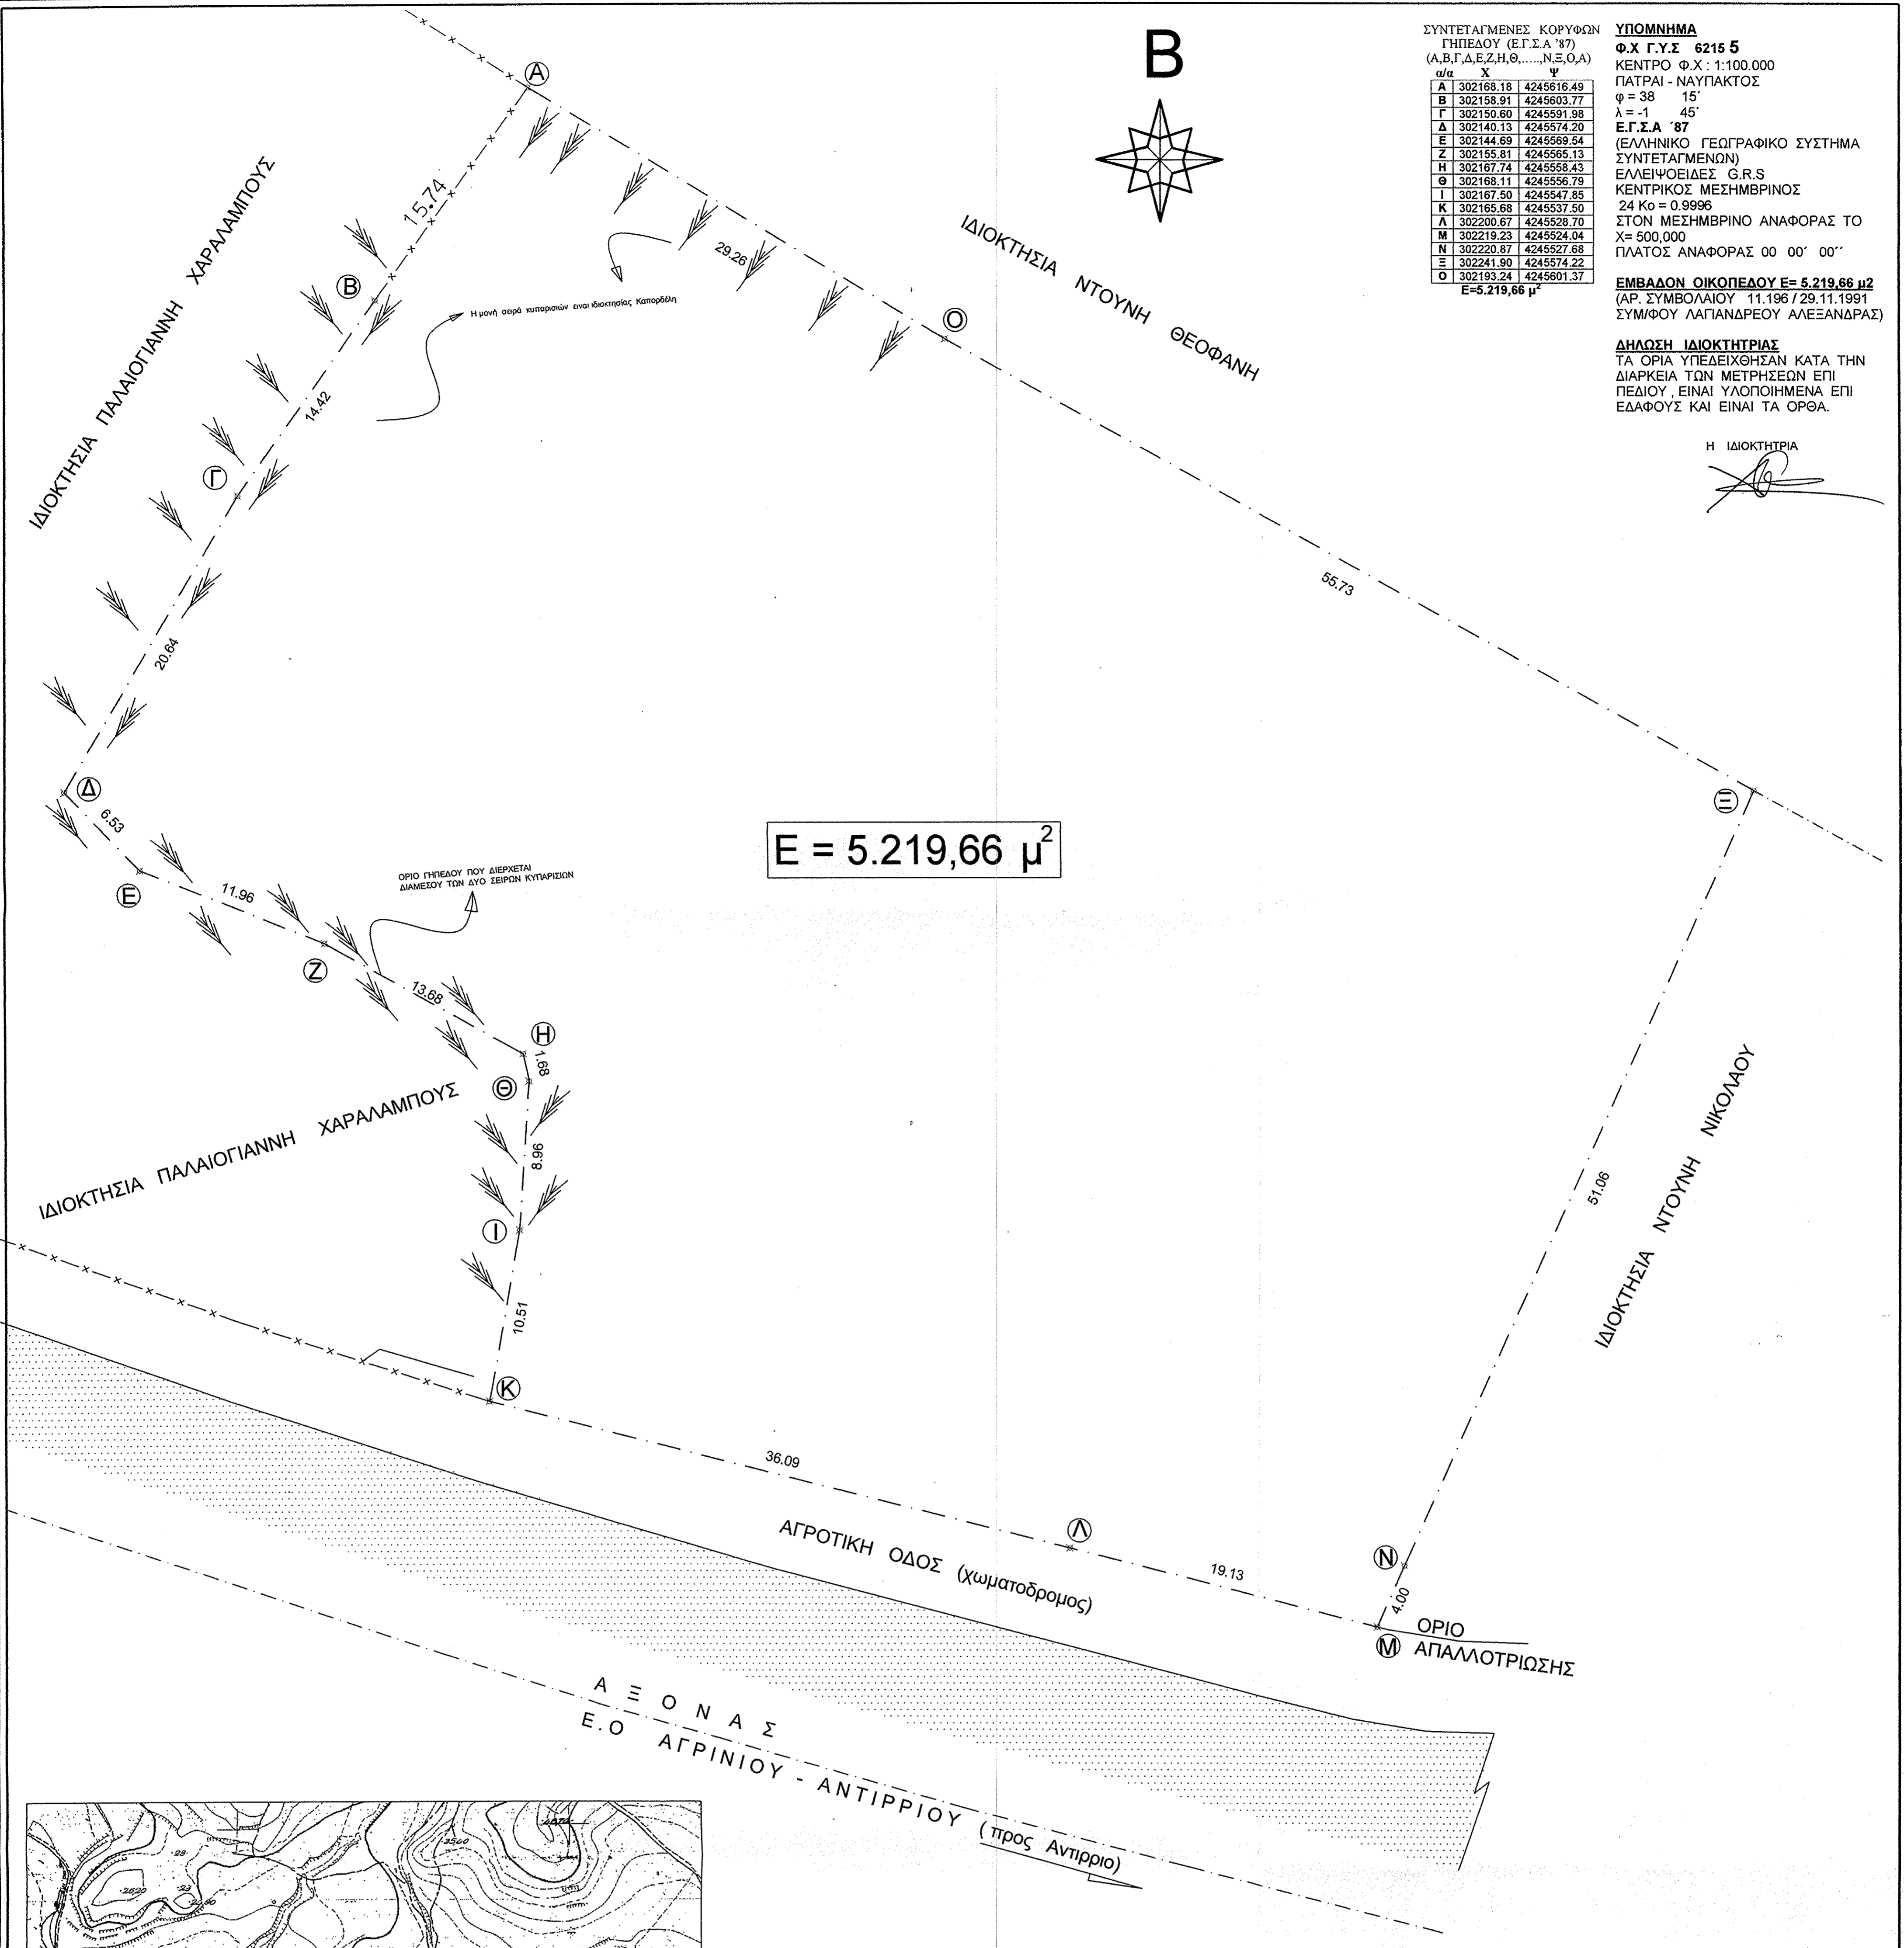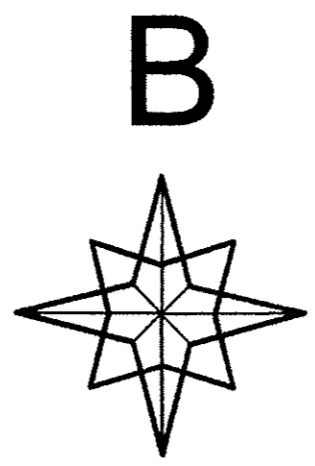

E = 5.219,66 μ²

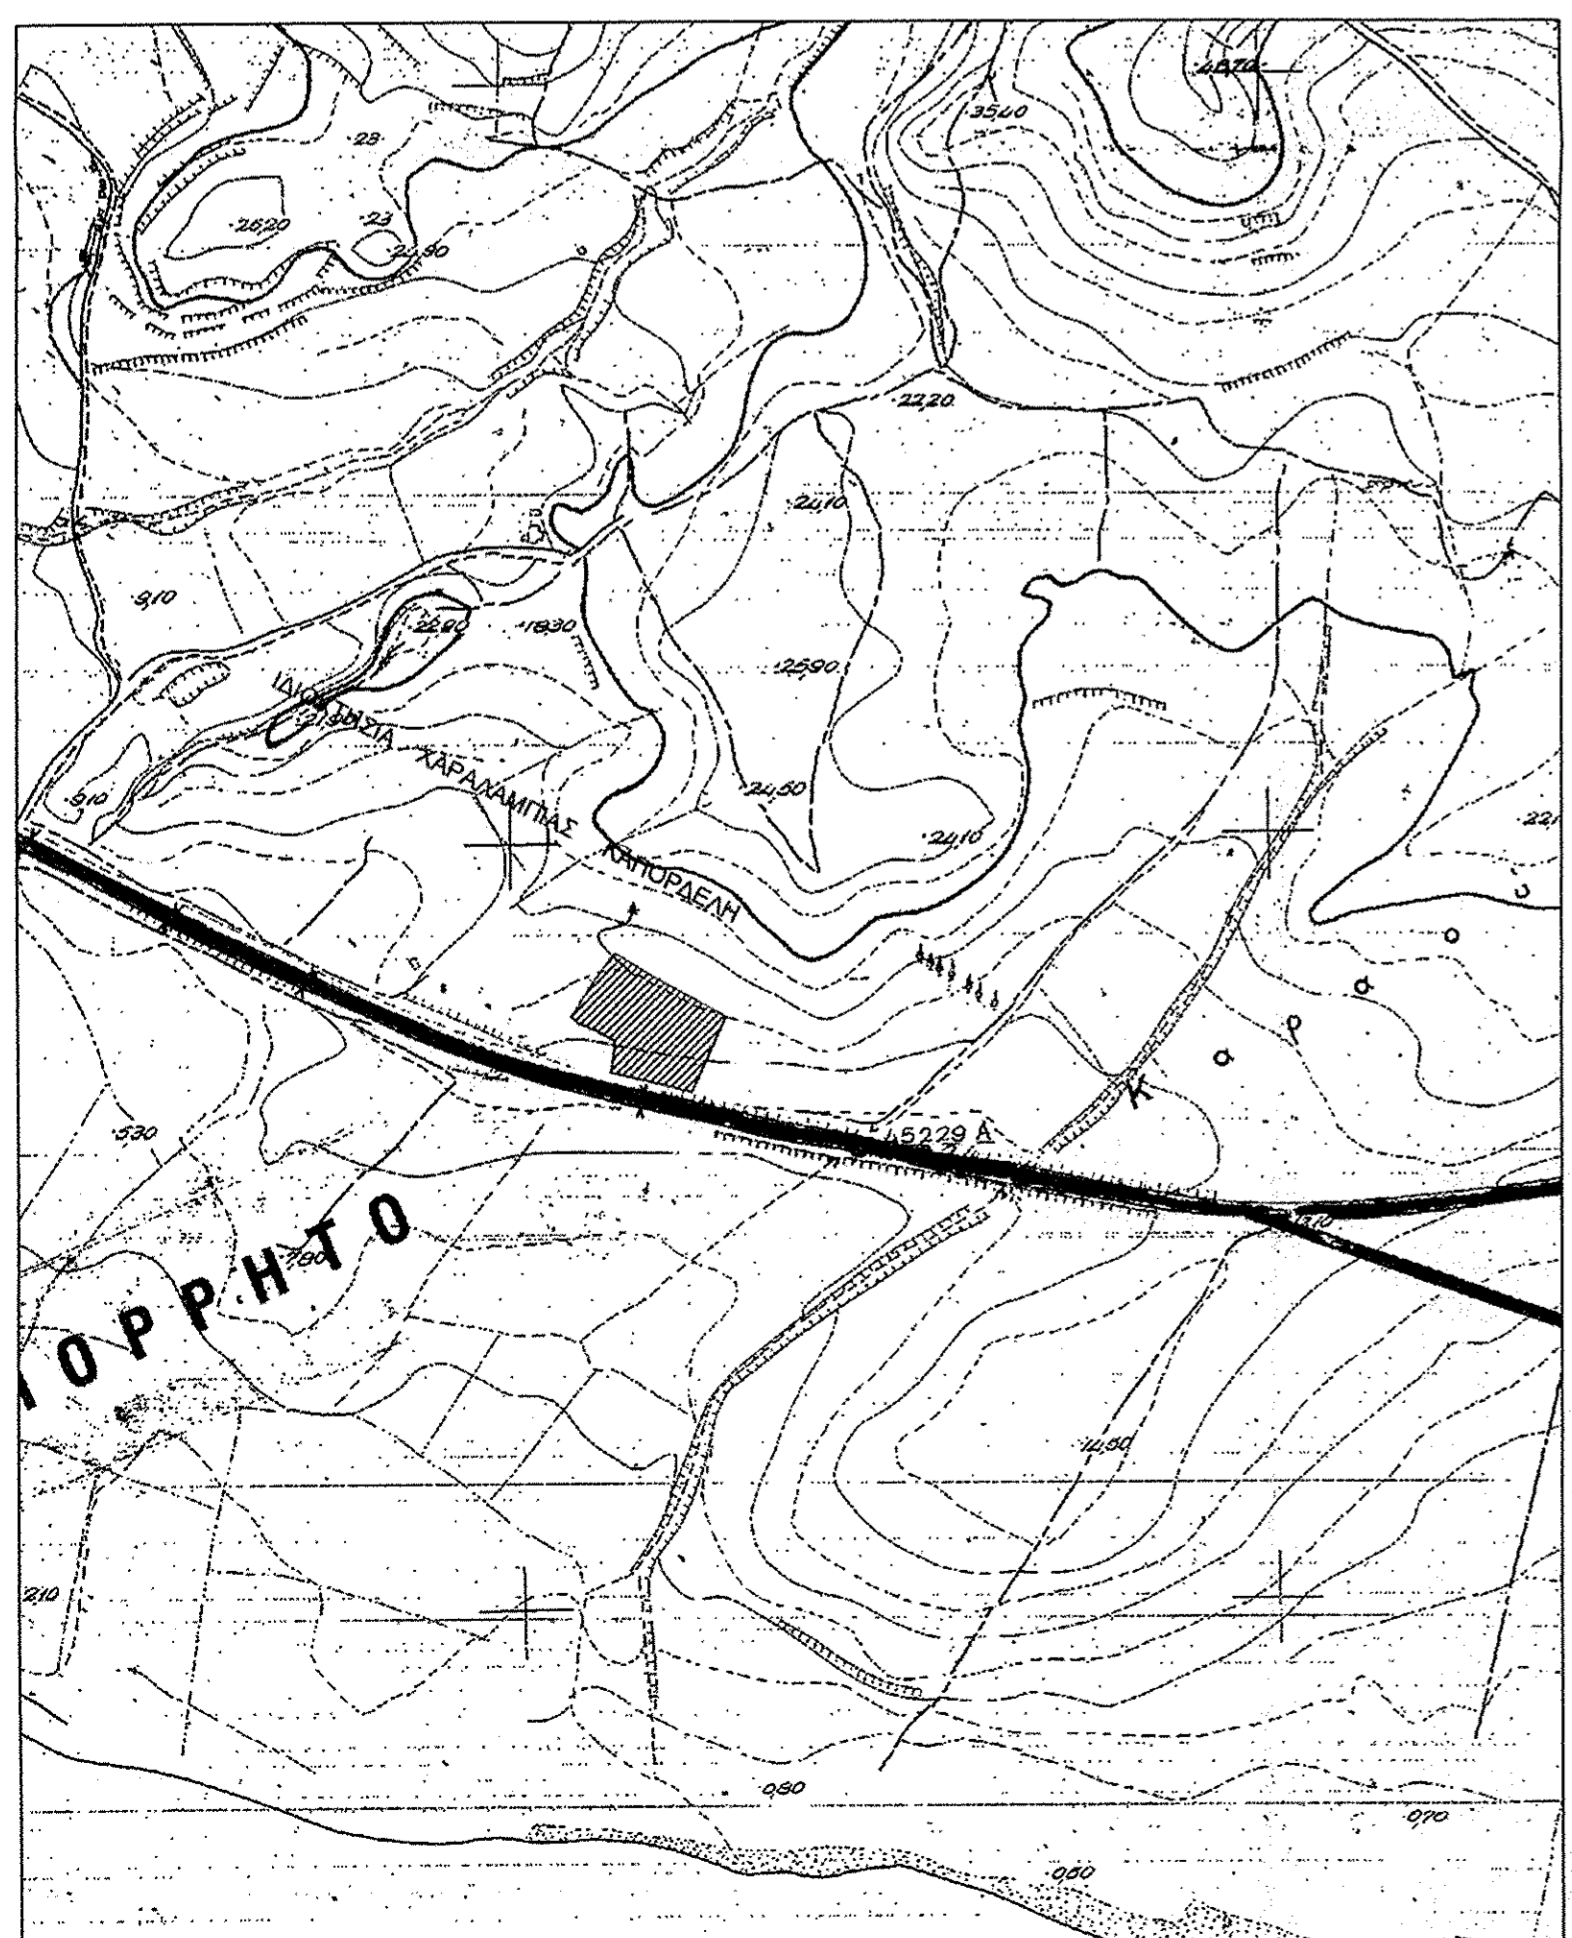

ΑΠΟΣΠΑΣΜΑ Φ.Χ. Γ.Υ.Σ 6215 5 - ΚΛ. 1: 5.000

Για τον έλεγχο
 του παρόντος
 σχεδίου
 4/11/14
 Γεώργιος Γάμος
 ΠΕΓ Αποσπαστής με Ε.Σ.Α.Ε

ΘΕΩΡΗΘΗΚΕ
 και εγκρίθηκε στην οριζ.
 κλίση 150343/6206/4-11-16
 4/11/2016
 Γεώργιος Γάμος
 ΠΕΓ Αποσπαστής με Ε.Σ.Α.Ε

ΙΔΙΟΚΤΗΤΡΙΑ:
ΚΑΠΟΡΔΕΛΗ ΧΡ. ΧΑΡΑΛΑΜΠΙΑ

ΕΡΓΟ: ΑΠΟΤΥΠΩΣΗ ΑΓΡΟΤΕΜΑΧΙΟΥ
**ΣΤΗ ΘΕΣΗ "ΣΤΕΡΦΟΤΟΠΙ" ΑΝΤΙΡΡΙΟΥ
 ΔΗΜΟΥ ΝΑΥΠΑΚΤΙΑΣ
 (ΕΚΤΟΣ ΣΧΕΔΙΟΥ ΠΕΡΙΟΧΗ)**

| | | |
|-----------|---|---|
| ΣΧΕΔΙΟ | ΤΟΠΟΓΡΑΦΙΚΟ ΔΙΑΓΡΑΜΜΑ | ΚΛ. 1:200 |
| ΜΕΛΕΤΗΤΗΣ | ΒΑΣΙΛΕΙΟΣ Α. ΠΟΛΙΤΟΠΟΥΛΟΣ ΔΙΠΛ. ΠΟΛΙΤΙΚΟΣ ΜΗΧΑΝΙΚΟΣ ΕΘΝΙΚΟΥ ΚΕΝΤΡΟΒΙΟΥ ΠΟΛΥΤΕΧΝΕΙΟΥ ΜΕΛΟΣ Τ.Ε.Ε. - ΑΡ. ΠΡΩΤ. 66905 - Δ.Μ. 046132131 ΓΕΩΡΓΙΟΣ ΑΘ. ΔΙΑΚΟΥ ΝΑΥΠΑΚΤΟΣ | ΙΟΥΝΙΟΣ 2014 αριθ. σχεδίου T 1 |