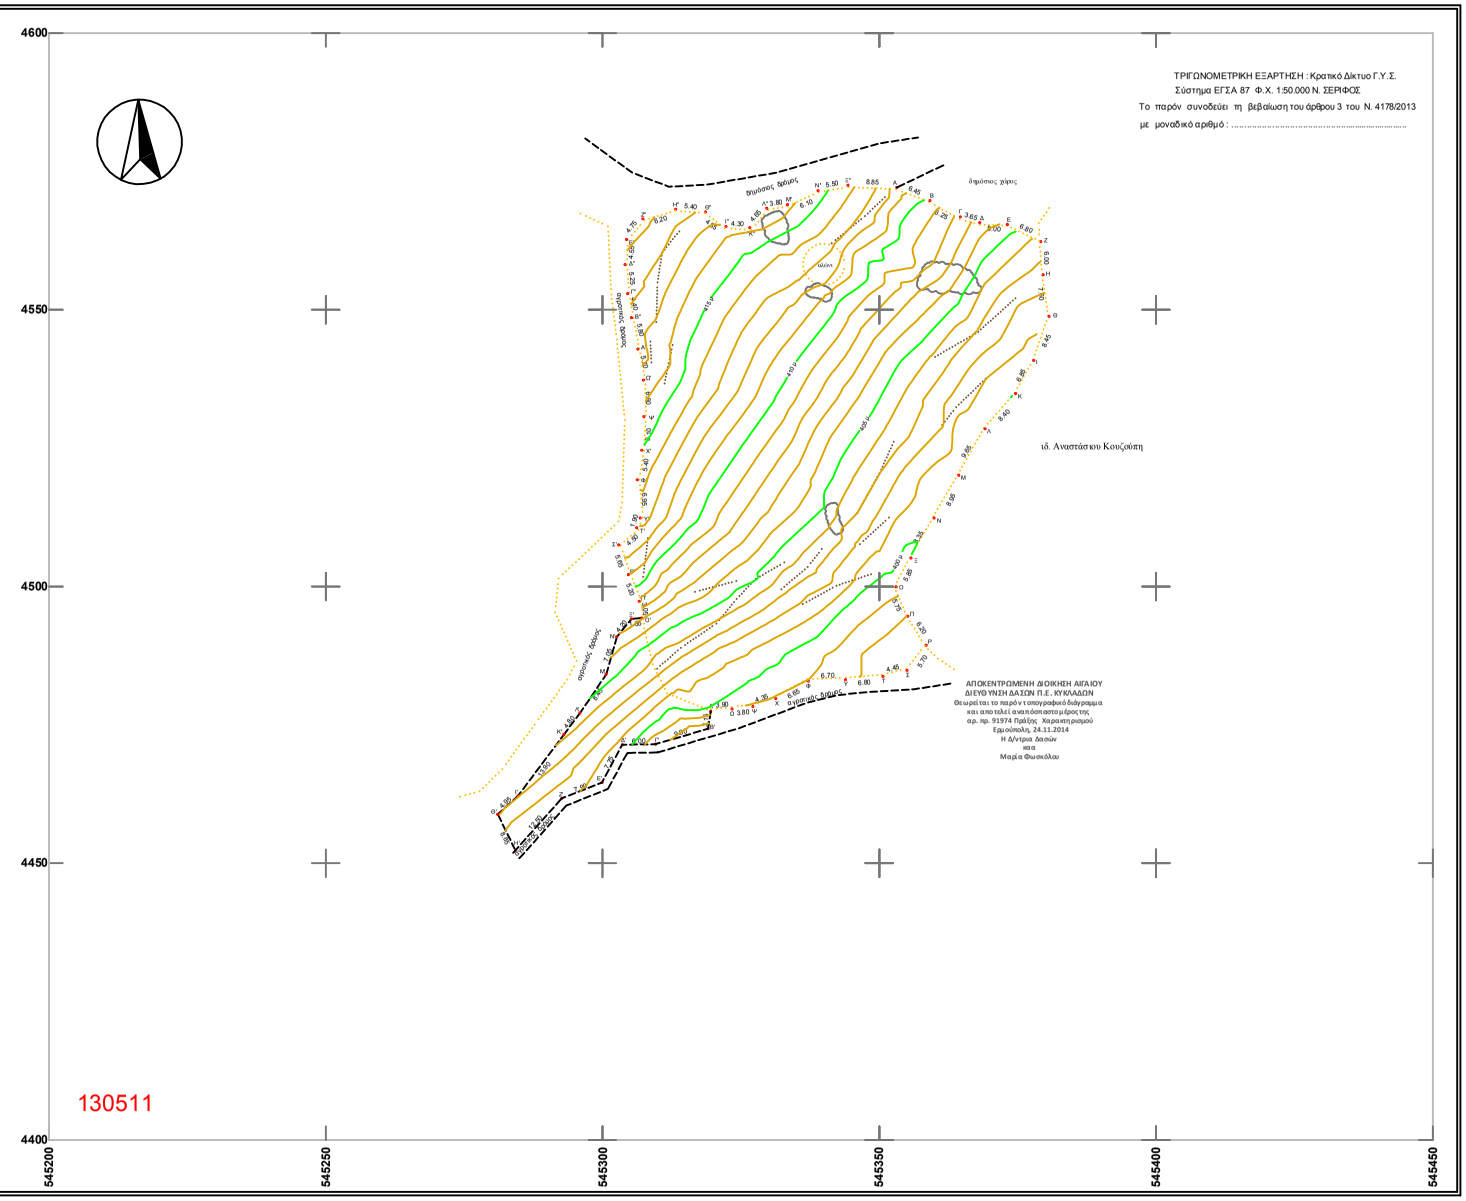

Πίνακας συντεταγμένων αρίων γεωτεμαχίου (Ε.Γ.Σ.Α 87)

α/α	χ	ψ	α/α	χ	ψ	α/α	χ	ψ
Α	545353.16	4114572.09	Α	545319.53	4114477.43	Α'	545306.07	4114542.06
Β	545369.15	4114589.74	Β	545319.59	4114474.31	Β'	545306.08	4114548.59
Γ	545364.85	4114586.80	Γ'	545309.57	4114471.51	Γ'	545304.54	4114552.94
Δ	545365.14	4114566.73	Δ	545303.57	4114471.73	Δ'	545304.06	4114558.15
Ε	545373.14	4114585.42	Ε	545299.91	4114464.61	Ε'	545304.05	4114562.71
Ζ	545379.17	4114582.31	Ζ'	545292.59	4114461.63	Ζ'	545307.08	4114568.44
Η	545379.51	4114556.35	Η	545281.07	4114452.33	Η'	545313.21	4114568.18
Θ	545380.57	4114548.82	Θ'	545281.04	4114458.84	Θ'	545318.60	4114567.08
Ι	545377.92	4114540.84	Ι	545284.70	4114462.10	Ι'	545322.29	4114560.06
Κ	545374.82	4114534.05	Κ	545293.01	4114473.27	Κ'	545326.61	4114564.03
Λ	545369.13	4114528.50	Λ	545295.91	4114477.13	Λ'	545328.67	4114568.31
Μ	545364.36	4114520.11	Μ'	545300.97	4114484.13	Μ'	545333.41	4114569.01
Ν	545359.90	4114512.06	Ν	545302.55	4114490.92	Ν'	545338.94	4114571.52
Ξ	545355.70	4114505.18	Ξ'	545305.21	4114494.13	Ξ'	545344.04	4114572.50
Ο	545363.04	4114499.98	Ο'	545307.08	4114494.82			
Π	545365.16	4114494.61	Π	545305.51	4114497.34			
Ρ	545368.47	4114489.40	Ρ	545304.86	4114502.16			
Σ	545365.02	4114464.84	Σ'	545302.92	4114507.54			
Τ	545360.58	4114453.75	Τ'	545305.16	4114510.63			
Υ	545343.59	4114453.15	Υ	545305.52	4114512.38			
Φ	545337.19	4114452.91	Φ	545306.28	4114519.90			
Χ	545331.31	4114470.75	Χ'	545307.20	4114524.63			
Ψ	545327.17	4114478.33	Ψ	545307.48	4114530.69			
Ω	545323.10	4114477.85	Ω'	545307.10	4114527.31			

ΥΠΟΜΝΗΜΑ ΣΥΜΒΟΛΙΣΜΟΥ

- όριο δρόμου
- αναβαθμός
- ξερολιθιά
- υψομετρικές καμπύλες