ΑΠΟΣΠΑΣΜΑ Δ/τος 1:50.000 Γ.Υ.Σ Φ.Χ. "ΚΑΝΔΗΛΑ"

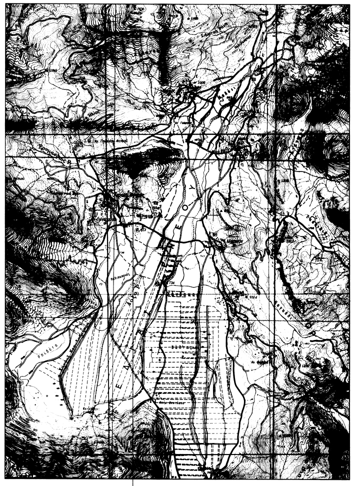

ΘΕΣΗ Σ/Β

ΑΠΟΣΠΑΣΜΑ Δ/τος 1:5.000 Γ.Υ.Σ Νο 6350/6 Φ.Χ. "ΚΑΝΔΗΛΑ"

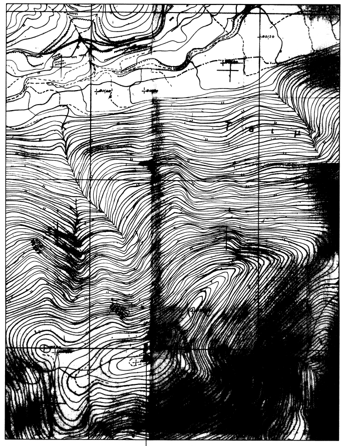

ΘΕΣΗ Σ/Β

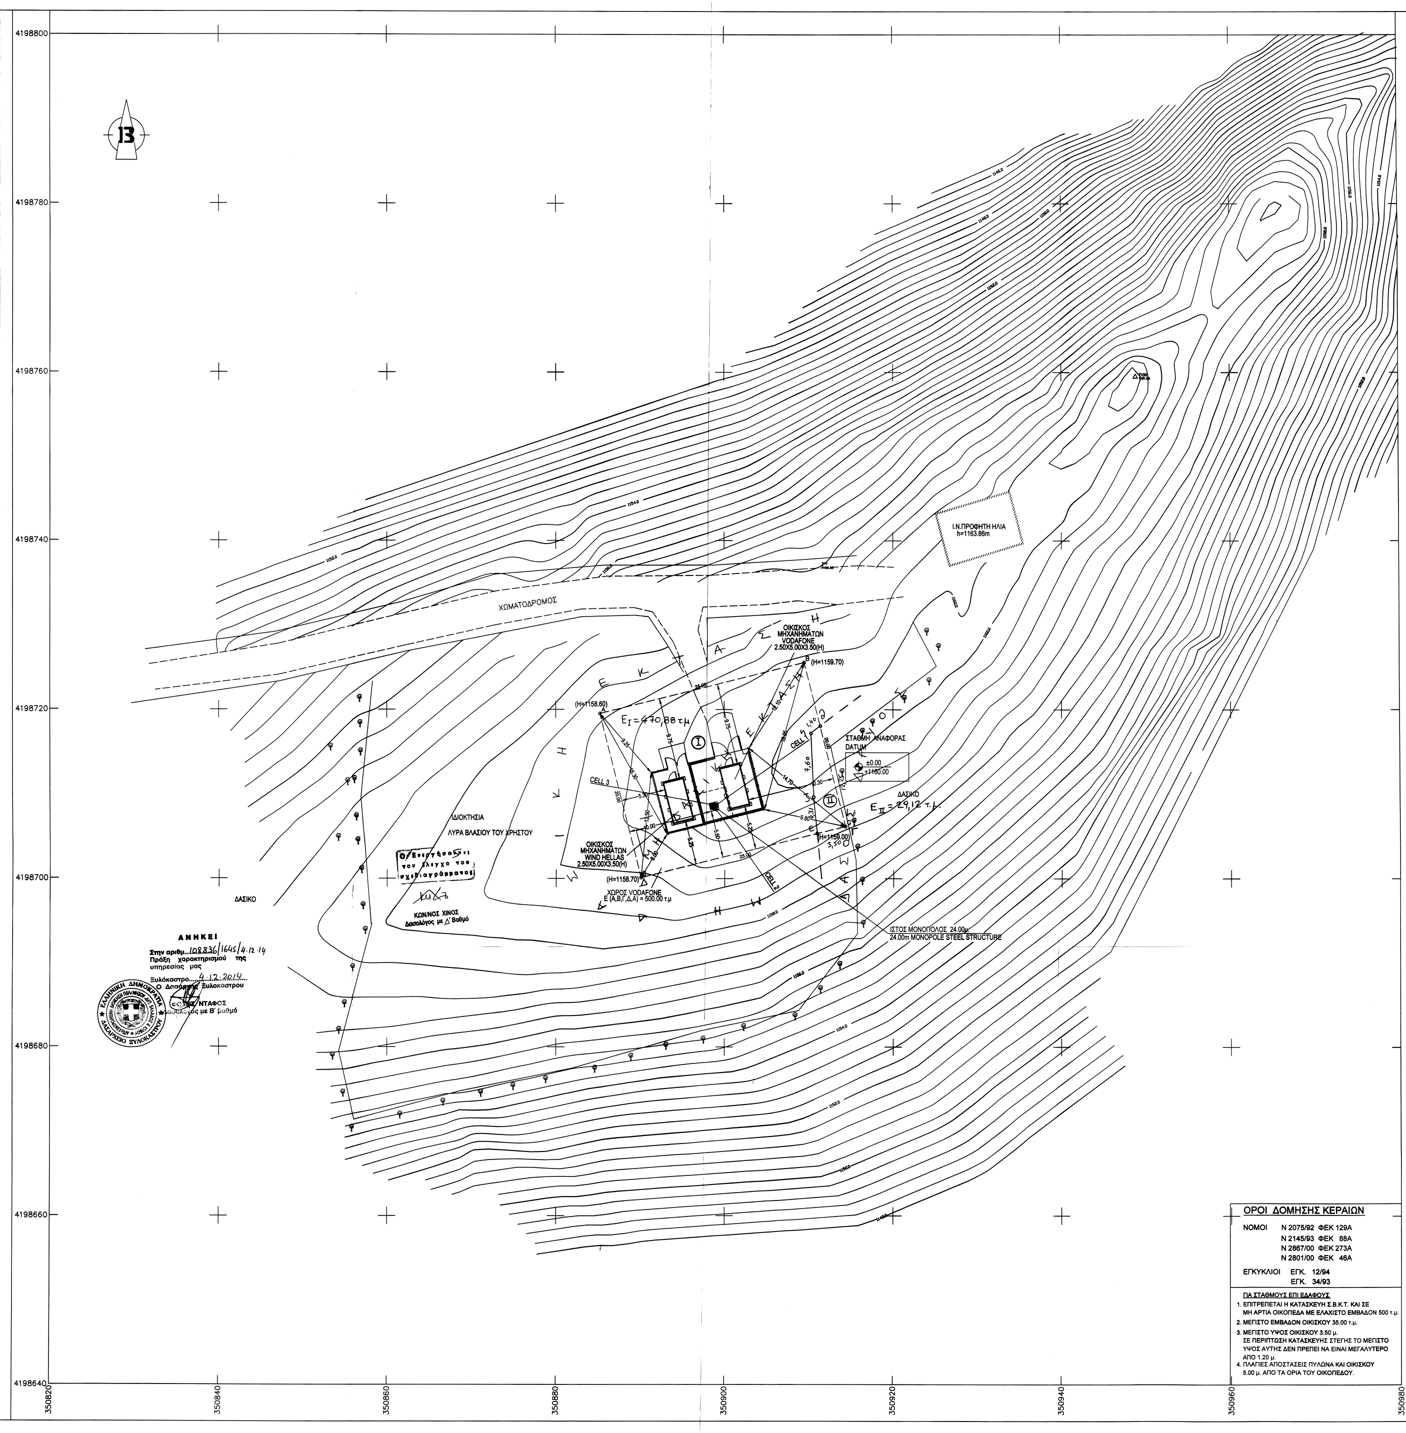
4198800
4198780
4198760
4198740
4198720
4198700
4198680
4198660
4198640
350820
350840
350860
350880
350900
350920
350940
350960
350980
Ι.Ν.ΠΡΟΦΗΤΗ ΗΛΙΑ
h=1163.86m
ΧΩΜΑΤΟΔΡΟΜΟΣ
ΟΙΚΙΣΚΟΣ ΜΗΧΑΝΗΜΑΤΩΝ VODAFONE 2.50Χ5.00Χ3.50(Η)
(H=1159.70)
(H=1158.60)
$E_I = 470,88$ τ.μ
ΣΤΑΘΜΗ ΑΝΑΦΟΡΑΣ DATUM
±0.00
+1160.00
ΔΑΣΙΚΟ
$E_{II} = 29,12$ τ.μ.
CELL 1
CELL 2
CELL 3
(H=1159.00)
ΟΙΚΙΣΚΟΣ ΜΗΧΑΝΗΜΑΤΩΝ WIND HELLAS 2.50Χ5.00Χ3.50(Η)
(H=1158.70)
ΧΩΡΟΣ VODAFONE
Ε (Α,Β,Γ,Δ,Α) = 500.00 τ.μ
ΙΣΤΟΣ ΜΟΝΟΠΟΛΟΣ 24.00μ.
24.00m MONOPOLE STEEL STRUCTURE
ΙΔΙΟΚΤΗΣΙΑ
ΛΥΡΑ ΒΛΑΣΙΟΥ ΤΟΥ ΧΡΗΣΤΟΥ
ΔΑΣΙΚΟ
ΕΚΤΑΣΗ ΔΑΣΙΚΗ
ΔΑΣΙΚΟ

Ο/Ενεργήσαντες τον έλεγχο του σχεδιαγράμματος

ΚΩΝ/ΝΟΣ ΧΙΝΟΣ
Δασολόγος με Δ΄ Βαθμό

ΑΝΗΚΕΙ
Στην αριθμ. 108836/1645/4.12.14
Πράξη χαρακτηρισμού της υπηρεσίας μας
Ξυλόκαστρο 4.12.2014
Ο Δασάρχης Ξυλοκάστρου
ΦΩΤΗΣ ΝΤΑΦΟΣ
Δασολόγος με Β΄ βαθμό

ΔΑΣΑΡΧΕΙΟ ΞΥΛΟΚΑΣΤΡΟΥ

ΟΡΟΙ ΔΟΜΗΣΗΣ ΚΕΡΑΙΩΝ

ΝΟΜΟΙ	Ν 2075/92 ΦΕΚ 129Α
	Ν 2145/93 ΦΕΚ 88Α
	Ν 2867/00 ΦΕΚ 273Α
	Ν 2801/00 ΦΕΚ 46Α
ΕΓΚΥΚΛΙΟΙ	ΕΓΚ. 12/94
	ΕΓΚ. 34/93

ΓΙΑ ΣΤΑΘΜΟΥΣ ΕΠΙ ΕΔΑΦΟΥΣ

1. ΕΠΙΤΡΕΠΕΤΑΙ Η ΚΑΤΑΣΚΕΥΗ Σ.Β.Κ.Τ. ΚΑΙ ΣΕ ΜΗ ΑΡΤΙΑ ΟΙΚΟΠΕΔΑ ΜΕ ΕΛΑΧΙΣΤΟ ΕΜΒΑΔΟΝ 500 τ.μ.
2. ΜΕΓΙΣΤΟ ΕΜΒΑΔΟΝ ΟΙΚΙΣΚΟΥ 35.00 τ.μ.
3. ΜΕΓΙΣΤΟ ΥΨΟΣ ΟΙΚΙΣΚΟΥ 3.50 μ. ΣΕ ΠΕΡΙΠΤΩΣΗ ΚΑΤΑΣΚΕΥΗΣ ΣΤΕΓΗΣ ΤΟ ΜΕΓΙΣΤΟ ΥΨΟΣ ΑΥΤΗΣ ΔΕΝ ΠΡΕΠΕΙ ΝΑ ΕΙΝΑΙ ΜΕΓΑΛΥΤΕΡΟ ΑΠΟ 1.20 μ.
4. ΠΛΑΓΙΕΣ ΑΠΟΣΤΑΣΕΙΣ ΠΥΛΩΝΑ ΚΑΙ ΟΙΚΙΣΚΟΥ 5.00 μ. ΑΠΟ ΤΑ ΟΡΙΑ ΤΟΥ ΟΙΚΟΠΕΔΟΥ.

ΣΥΝΤΕΤΑΓΜΕΝΕΣ ΟΡΙΩΝ

ΚΩΔΙΚΟΣ: 1		E= 500 μ²	
ΚΟΡΥΦΕΣ	X	Y	ΠΛΕΥΡΕΣ
Α	350885.228	4198719.517	
			25
Β	350909.487	4198725.56	
			20
Γ	350914.321	4198706.153	
			25
Δ	350890.063	4198700.11	
			20
Α	350885.228	4198719.517	

ΣΥΝΤΕΤΑΓΜΕΝΕΣ ΣΤΑΣΕΩΝ

ΣΤΑΣΗ	X	Y
S10	350911.625	4198737.058
T100	350648.850	4198579.500

ΠΑΡΑΔΟΧΕΣ

1. Σύστημα συντεταγμένων ΕΓΣΑ'87 .
2. Υψομετρική αφετηρία 0.00 από μ. στ. θάλασσας .
3. Ισοδιάσταση ισοϋψών καμπυλών 0.40 m.
4. Η τοπογραφική αποτύπωση έγινε με γεωδαιτικό σταθμό
5. Το εμβαδόν υπολογίσθηκε με την μέθοδο του Gauss.

ΕΜΒΑΔΟΜΕΤΡΗΣΗ

Ε(Α,Β,Γ,Δ,Α)=500τ.μ

ΥΠΟΜΝΗΜΑ

—	Αξονική Ορίων Οικοπέδου	$O\frac{Σi}{h\,(από\ ΜΣΘ)}$	Σημείο Στάσης
Ai(hi) ο	Κορυφή Οικοπέδου	Δ Ti	τριγωνομετρικό Γ.Υ.Σ.

ΓΕΩΓΡΑΦΙΚΕΣ ΣΥΝΤΕΤΑΓΜΕΝΕΣ ΘΕΣΗΣ Σ/Β

Τα φ,λ αναφέρονται στο ελλειψοειδές αναφοράς GRS 80 του συστήματος Ε.Γ.Σ.Α '87

φ : 37° 55' 25"
λ : 22° 18' 13"

ΟΔΟΙΠΟΡΙΚΟ ΣΚΑΡΙΦΗΜΑ

ΣΤΑΘΜΟΣ ΒΑΣΗΣ S.N :1002931-FENEOS

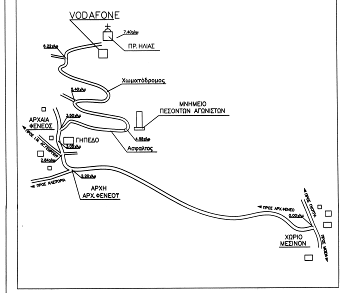
VODAFONE
7.40χλμ
ΠΡ. ΗΛΙΑΣ
6.22χλμ
Χωματόδρομος
5.40χλμ
ΜΝΗΜΕΙΟ ΠΕΣΟΝΤΩΝ ΑΓΩΝΙΣΤΩΝ
3.50χλμ
ΑΡΧΑΙΑ ΦΕΝΕΟΣ
ΠΡΟΣ Ι.Μ. ΑΓ.ΓΕΩΡΓΙΟΥ
ΓΗΠΕΔΟ
3.05χλμ
4.55χλμ
Ασφαλτος
2.84χλμ
2.20χλμ
ΠΡΟΣ ΚΛΕΙΤΟΡΙΑ
ΑΡΧΗ ΑΡΧ. ΦΕΝΕΟΥ
ΠΡΟΣ ΓΚΟΥΡΑ
ΠΡΟΣ ΑΡΧ.ΦΕΝΕΟ
0.00χλμ
ΧΩΡΙΟ ΜΕΣΙΝΟΝ
ΠΡΟΣ ΜΟΣΙΑ

ΠΕΡΙΠΤΩΣΗ "ΑΠΟ ΚΟΙΝΟΥ ΧΡΗΣΗ ΚΑΤΑΣΚΕΥΗΣ ΚΕΡΑΙΑΣ" ΜΕ ΤΗΝ ΕΤΑΙΡΕΙΑ WIND

ΑΝΑΘΕΩΡΗΣΗ REVISION	ΗΜΕΡΟΜΗΝΙΑ DATE	ΠΑΡΑΤΗΡΗΣΕΙΣ REMARKS	ΑΠΟ BY
Β	27-03-2012	ΕΝΗΜΕΡΩΣΗ ΚΕΡΑΙΟΣΥΣΤΗΜΑΤΟΣ	
Α	15-06-2007	ΑΡΧΙΚΟΣ ΣΧΕΔΙΑΣΜΟΣ	

vodafone PANAFON
HELLENIC TELECOMMUNICATIONS COMPANY S.A.
1-3 Tzavella Str., 15231, Halandri, Greece

vodafone PANAFON
ΑΝΩΝΥΜΟΣ ΕΛΛΗΝΙΚΗ ΕΤΑΙΡΕΙΑ ΤΗΛΕΠΙΚΟΙΝΩΝΙΩΝ
Τζαβέλλα 1-3, 152 31, Χαλάνδρι, Ελλάδα

PROJECT	ΕΡΓΟ
SITE 1002931 FENEOS	ΣΤΑΘΜΟΣ 1002931 ΦΕΝΕΟΣ

LOC. NAME	'STROGILOVOUNI ' HILL, ex M.Dep ANCIENT FENEOS	ΤΟΠΩΝΥΜΙΟ	ΥΨΩΜΑ 'ΣΤΡΟΓΓΥΛΟΒΟΥΝΙ ',πρώηνΔ.Δ:ΑΡΧΑΙΑΣ ΦΕΝΕΟΥ
MUNICIPALITY	SIKIONION	ΔΗΜΟΣ	ΣΙΚΙΩΝΙΩΝ
PREFECTURE	KORINTHIA	ΝΟΜΟΣ	ΚΟΡΙΝΘΙΑΣ
REGION	PELOPONNISOS	ΠΕΡΙΦΕΡΕΙΑ	ΠΕΛΟΠΟΝΝΗΣΟΣ

ARCHITECTURAL DESIGN | ΑΡΧΙΤΕΚΤΟΝΙΚΗ ΜΕΛΕΤΗ

I N T 1002931 A 0 0 1 B FENEOS

DRAWING TITLE	ΣΧΕΔΙΟ
SITE PLAN	ΤΟΠΟΓΡΑΦΙΚΟ ΔΙΑΓΡΑΜΜΑ
SCALE 1:200	ΚΛΙΜΑΚΑ 1:200
CONTRACTOR INTRAKAT	ΜΕΛΕΤΗΤΗΣ INTRAKAT
Ο ΣΥΝΤΑΞΑΣ ΜΗΧΑΝΙΚΟΣ	ΣΦΡΑΓΙΔΑ

ΑΝΤΩΝΗΣ Ι. ΣΟΥΡΕΤΗΣ
ΠΟΛΙΤΙΚΟΣ ΜΗΧΑΝΙΚΟΣ Α.Π.Θ.
ΜΕΛΟΣ Τ.Ε.Ε. ΑΡΙΘΜΟΣ ΜΗΤΡΩΟΥ 110619
ΚΑΜ [illegible] Τ.Κ. 154 52

SURVEYING DATE		ΗΜΕΡΟΜΗΝΙΑ ΑΠΟΤΥΠΩΣΗΣ	
DRAWING DATE	15-06-2007	ΗΜΕΡΟΜΗΝΙΑ ΣΧΕΔΙΑΣΗΣ	15-06-2007