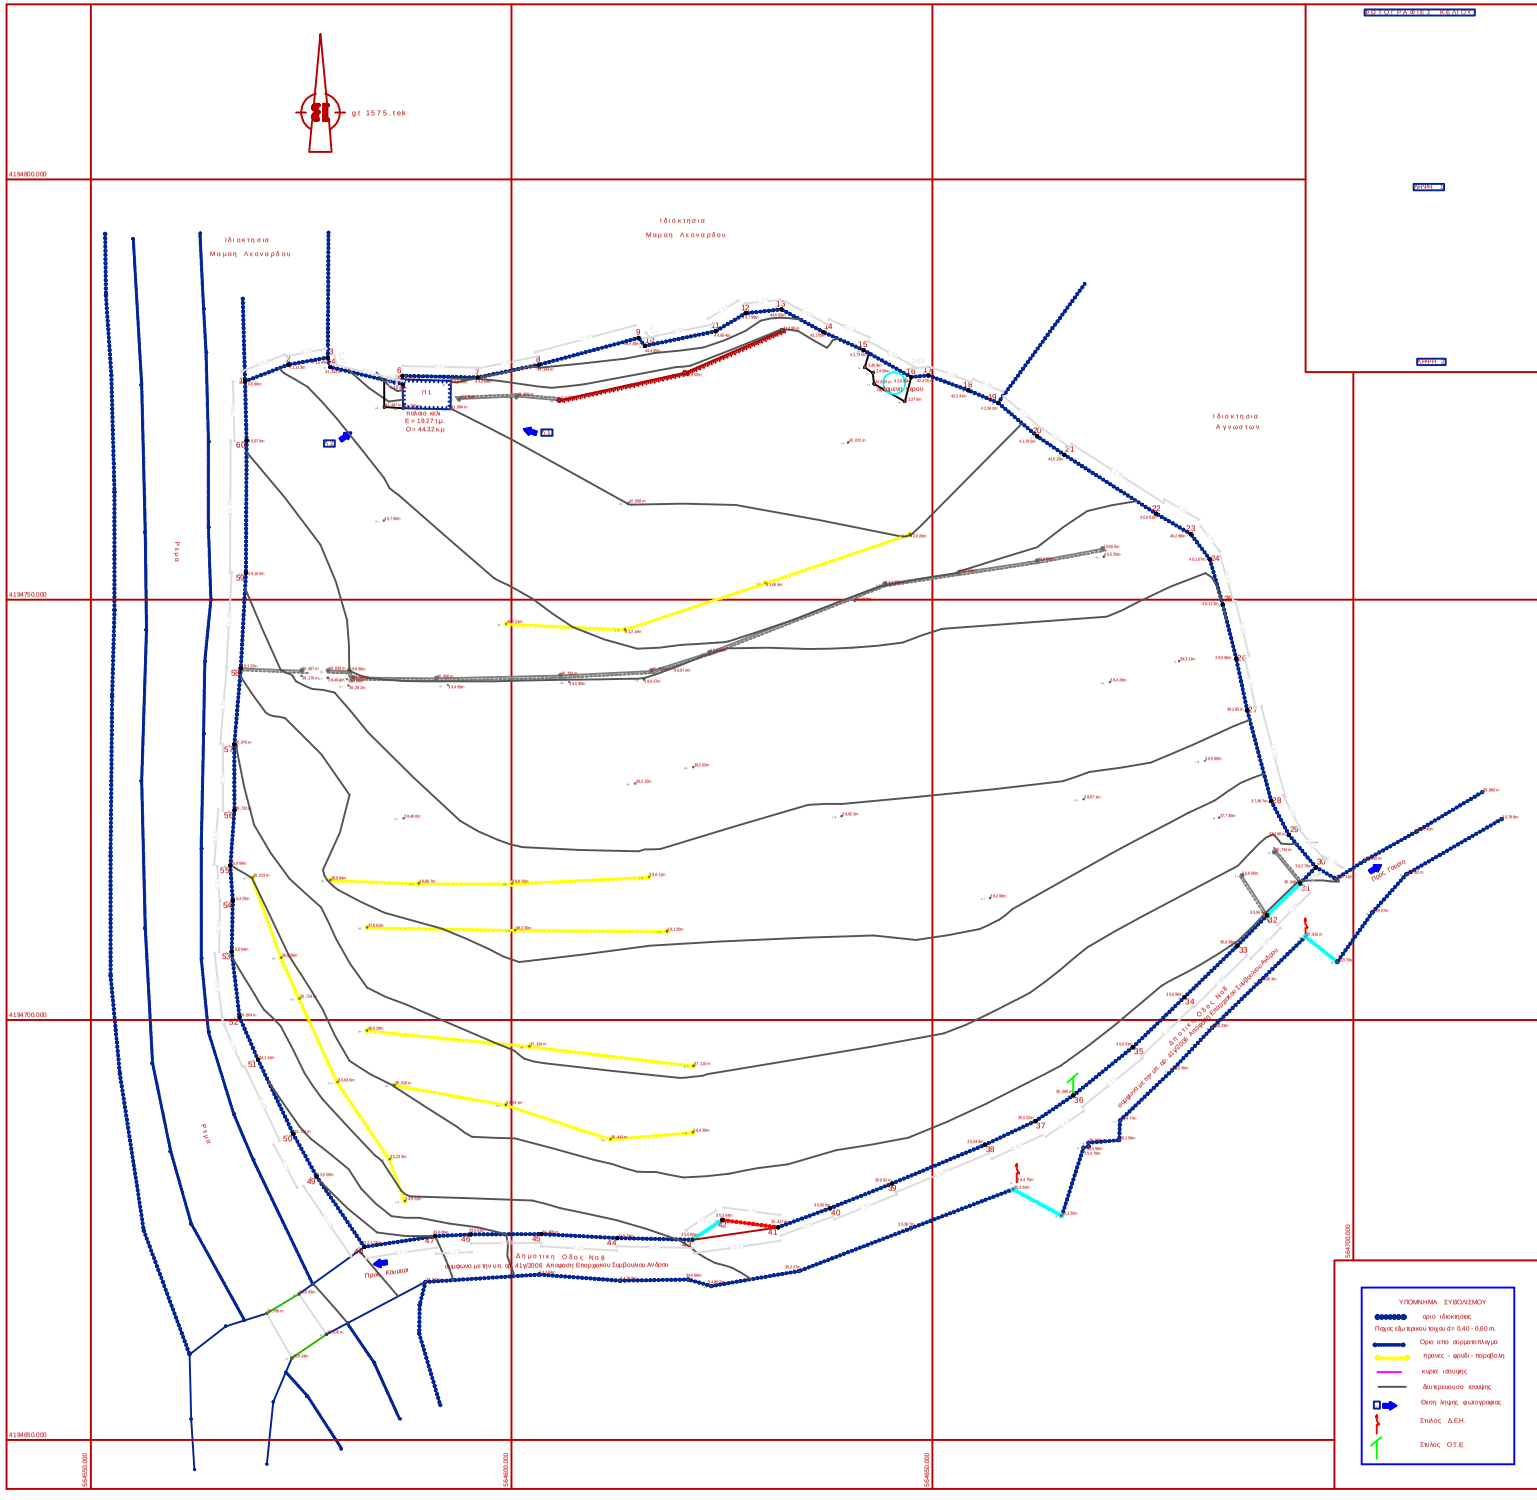

ΥΠΟΜΝΗΜΑ ΣΥΒΟΛΙΣΜΟΥ

- ορια ιδιοκτησιας
- Πλατος εδαφικου τοιχου α= 0.40 - 0.60 m.
- Ορια απο συμφωνο πλεγμα
- τριανες - φρεατι - παροχοι
- κυριο υποστυλωμα
- δευτερευουσα κολωνες
- Θεση ληψης φωτογραφιας
- Στυλος Δ.Ε.Η.
- Στυλος Ο.Τ.Ε.

ΑΥΤΟΣΤΑΣΙΑ ΧΑΡΤΗ Τ.Υ.Σ. ΑΡΙΘΜΟΣ 65667

ΑΠΟΣΠΑΣΜΑ ΑΡΙΣΤΟΤΕΛΟΥΣ ΦΡΑΓΙΑ ΧΑΡΤΟΥ ΚΑΛΑΜΑΣ

Points
Points
Project : gt1575
User name/ privsync Date & Time 11.42.37 ημ 9/11/2014
Coordinate System GGRS87 (HEPOS/Sz ονικό GGRS87 (HEPOS)
Projection ulum GGRS87 (HEPOS)
Vertical Datum Geoid Model GR_EGM96
Coordinate Unit Meters
Distance Unit Meters
Height Unit Meters
Point listing

Name	Northing	Easting	Elevation
PRS93	3.179	33.314	194.947
T1	41.947.42.898	564.978.321	39,331
1	41.947.11.815	564.935.595	36,270
2	41.947.22.200	564.932.392	37,286
3	41.947.23.043	564.931.248	37,497
4	41.947.13.870	564.927.396	39,185
5	41.947.14.286	564.926.110	39,696
6	41.947.45.203	564.906.495	40,113
7	41.947.45.420	564.902.941	40,107
8	41.947.51.731	564.881.686	40,298
9	41.947.61.222	564.876.559	40,861
10	41.947.67.239	564.905.685	41,513
11	41.947.66.443	564.902.457	41,786
12	41.947.73.418	564.957.814	42,342
13	41.947.74.916	564.954.271	42,241
14	41.947.76.662	564.949.509	42,495
15	41.947.76.489	564.947.483	42,669
16	41.947.79.693	564.941.804	42,738
17	41.947.81.839	564.937.045	41,135
18	41.947.84.540	564.932.064	46,698
19	41.947.84.084	564.927.818	46,798
20	41.947.81.936	564.924.241	46,908
21	41.947.80.192	564.915.845	46,495
22	41.947.81.140	564.915.100	46,539
23	41.947.77.949	564.903.225	46,146
24	41.947.76.433	564.895.975	46,466
25	41.947.76.630	564.897.415	46,037
26	41.947.75.617	564.897.066	46,640
27	41.947.77.680	564.876.461	41,348
28	41.947.78.814	564.875.170	41,546
29	41.947.77.968	564.873.480	41,133
30	41.947.75.977	564.868.332	41,598
31	41.947.66.927	564.868.520	40,078
32	41.947.41.820	564.927.827	38,112
33	41.947.53.165	564.958.442	38,186
34	41.947.32.797	564.967.062	36,975
35	41.947.24.916	564.967.078	36,720
36	41.947.18.360	564.966.992	36,996
37	41.947.14.143	564.968.877	35,428
38	41.947.08.108	564.966.752	35,054
39	41.947.00.307	564.967.686	34,508
40	41.946.95.260	564.969.879	34,134
41	41.946.86.405	564.974.069	33,728
42	41.946.81.326	564.978.899	33,093
43	41.947.01.239	564.993.693	35,940
44	41.947.12.458	564.998.791	35,946
45	41.947.08.843	564.998.254	35,938
46	41.947.02.682	564.978.942	35,698
47	41.946.96.771	564.973.857	35,631
48	41.946.90.997	564.966.734	35,598
49	41.946.87.955	564.952.247	35,532
50	41.946.85.140	564.956.266	35,546
51	41.946.80.529	564.945.227	35,592
52	41.946.77.572	564.937.823	35,505
53	41.946.75.314	564.931.671	35,427
54	41.946.76.180	564.925.025	35,358
55	41.946.73.829	564.921.473	35,080
56	41.946.74.026	564.912.560	36,678
57	41.946.74.508	564.903.563	36,498
58	41.946.74.466	564.895.183	35,551
59	41.946.74.255	564.890.920	35,000
60	41.946.72.977	564.882.224	32,132
61	41.946.67.379	564.874.743	31,658
62	41.946.65.066	564.871.081	31,708
63	41.946.59.764	564.873.016	31,538
64	41.946.52.576	564.876.002	31,576
65	41.946.66.805	564.892.977	32,548
66	41.946.66.386	564.903.250	36,396
67	41.946.68.958	564.912.862	36,780
68	41.946.69.099	564.922.977	36,660
69	41.946.68.316	564.923.729	36,907
70	41.946.70.099	564.934.133	35,227
71	41.946.75.197	564.947.443	35,367
72	41.946.79.832	564.959.589	35,538
73	41.946.76.716	564.965.324	35,325
74	41.946.64.782	564.967.955	35,578
75	41.946.64.953	564.958.562	35,598
76	41.946.68.375	564.948.550	36,598
77	41.946.68.677	564.927.181	35,139
78	41.946.60.688	564.900.034	35,475
79	41.946.66.004	564.872.290	36,477
80	41.946.63.960	564.870.454	35,638
81	41.946.69.067	564.863.256	35,623
82	41.947.04.564	564.868.884	35,803
83	41.947.09.897	564.864.324	35,815
84	41.947.06.884	564.868.099	35,570
85	41.947.12.749	564.702.246	35,657
86	41.947.17.313	564.706.313	35,762
87	41.947.23.886	564.717.634	35,798
88	41.947.27.109	564.715.360	35,983
89	41.947.22.435	564.707.571	35,845
90	41.947.18.934	564.701.352	35,620
91	41.947.16.781	564.697.844	36,031
92	41.947.19.967	564.690.639	36,734
93	41.947.17.156	564.686.779	36,850
94	41.947.24.065	564.664.075	37,736
95	41.947.73.578	564.646.720	42,275
96	41.947.75.675	564.643.072	42,324
97	41.947.76.971	564.642.934	42,456
98	41.947.77.640	564.641.961	42,459
99	41.947.68.700	564.638.995	42,072
100	41.947.02.2	564.628.148	42,899
101	41.947.99.9	564.630.633	42,602
102	41.947.61.50	564.631.893	42,008
103	41.947.74.2	564.608.046	42,376
104	41.947.94.172	564.600.598	42,300
105	41.947.73.389	564.598.781	42,264
106	41.947.72.862	564.598.740	41,994
107	41.947.75.657	564.598.788	42,529
108	41.947.71.765	564.598.118	41,720
109	41.947.72.313	564.598.085	41,487
110	41.947.99.493	564.598.185	40,706
111	41.947.41.355	564.598.108	40,409
112	41.947.40.849	564.603.803	40,784
113	41.947.51.0	564.631.032	40,753
114	41.947.63.669	564.623.528	40,892
115	41.947.45.856	564.644.391	41,113
116	41.947.53.194	564.681.148	40,990
117	41.947.54.169	564.682.492	40,902
118	41.947.56.037	564.671.212	40,655
119	41.947.57.794	564.667.338	42,020
120	41.947.54.169	564.662.492	40,902
121	41.947.56.037	564.671.212	40,655
122	41.947.57.794	564.667.338	42,020
123	41.947.51.369	564.636.132	41,644
124	41.947.46.450	564.631.497	41,214
125	41.947.47.122	564.608.392	40,731
126	41.947.55.129	564.601.372	40,525
127	41.947.49.835	564.640.715	40,298
128	41.947.51.821	564.631.242	39,874
129	41.947.50.2	564.635.714	39,837
130	41.947.40.228	564.601.023	39,590
131	41.947.39.847	564.592.431	39,459
132	41.947.39.793	564.581.623	39,282
133	41.947.40.700	564.575.185	39,402
134	41.947.40.510	564.568.431	39,458
135	41.947.41.316	564.575.052	39,467
136	41.947.40.316	564.575.048	39,176
137	41.947.40.182	564.568.228	36,013
138	41.947.40.407	564.562.637	35,839
139	41.947.02.530	564.576.798	35,724
140	41.946.92.297	564.578.318	35,636
141	41.946.83.424	564.585.528	35,233
142	41.946.78.434	564.585.337	34,822
143	41.946.92.239	564.586.080	36,016
144	41.946.89.899	564.599.310	36,541
145	41.946.85.795	564.611.798	36,443
146	41.946.86.813	564.623.537	36,439
147	41.946.84.510	564.623.610	37,110
148	41.946.84.0	564.622.128	37,124
149	41.946.86.723	564.592.837	36,529
150	41.947.10.092	564.592.836	37,661
151	41.947.10.674	564.592.437	38,330
152	41.947.10.542	564.581.439	38,125
153	41.947.16.399	564.581.330	38,911
154	41.947.23.972	564.581.175	38,480
155	41.947.16.224	564.581.976	38,667
156	41.947.16.821	564.578.473	38,084
157	41.947.23.972	564.581.175	38,480
158	41.947.20.126	564.564.618	39,212
159	41.947.30.071	564.621.598	39,283
160	41.947.24.241	564.628.226	39,923
161	41.947.14.490	564.681.819	38,296
162	41.947.26.259	564.687.480	38,871
163	41.947.30.814	564.692.357	38,599
164	41.947.40.188	564.671.088	39,426

ΣΥΝΤΕΤΑΓΜΕΝΕΣ ΕΓΣΑ 87

Σημείο	Σύνολο	X	Y	Σημείο	Σύνολο	X	Y
1		564568.33	4194775.97	31		564693.93	4194716.28
2		564573.43	4194777.50	32		564687.79	4194712.45
3		564578.170	4194778.81	33		564686.254	4194708.84
4		564578.46	4194777.60	34		564679.46	4194702.66
5		564587.06	4194775.61	35		564673.85	4194695.77
6		564587.04	4194776.63	36		564666.73	4194690.99
7		564595.57	4194776.43	37		564669.81	4194687.69
8		564601.25	4194777.34	38		564666.206	4194686.14
9		564615.10	4194781.14	39		564664.52	4194680.52
10		564615.24	4194780.10	40		564637.82	4194677.72
11		564624.24	4194781.05	41		564631.67	4194675.81
12		564627.81	4194784.04	42		564621.06	4194675.18
13		564632.06	4194784.55	43		564621.14	4194674.35
14		564637.06	4194781.83	44		564612.56	4194674.02
15		564641.84	4194779.69	45		564611.53	4194674.43
16		564647.48	4194776.48	46		564615.18	4194674.66
17		564649.50	4194776.62	47		564630.92	4194674.25
18		564654.27	4194774.90	48		564639.29	4194672.37
19		564657.81	4194773.41	49		564647.82	4194681.32
20		564662.42	4194769.44	50		564674.00	4194685.40
21		564665.68	4194767.23	51		564669.87	4194695.29
22		564676.50	4194760.22	52		564667.68	4194700.30
23		564690.09	4194757.81	53		564666.76	4194708.10
24		564682.94	4194754.83	54		564668.87	4194714.14
25		564684.49	4194749.40	55		564668.99	4194718.39
26		564686.10	4194742.99	56		564667.07	4194724.91
27		564687.30	4194736.80	57		564667.00	4194732.73
28		564690.24	4194726.04	58		564667.32	4194741.80
29		564692.35	4194722.05	59		564668.44	4194753.16
30		564695.55	4194718.15	60		564668.50	4194768.92

ΦΕΚ 04/11/2011

Ο ρ ο ι δ ο μ η σ ε ω ς (Εκτος Οικισμου)
π.δ. 04/11/2011 Φ.Ε.Κ. 291 Δ!
Ε = 4000.00 τ.μ. (κατα κανονα)
Προσοψη σε δρομο 25.00μ.
Αποστασεις : Απ (απο οριο αγροτ.) >= 15.00 μ.
Απ (απο οδο) >= 15.00 μ. , Απ(απο οριο Αγιαλου) > = 100.00 μ.
Κ(αλυψη) = ΜΕΚ = 200+(Εοκ-4000)X0.01 = max 400.00 τμ
Δομηση = ΜΕΔ = 150+(Εοκ-4000) X0.01 = max 400.00 τμ
Αριθμος ορομων = 2 , Υψος κτριου α) μονοκατο <= + 4.00 μ.
β) δικατοροφο <= + 7.50 μ.

Δηλωση N. 651 / 77

Το αγροτεμαχιο (1-2-3-4-.....40-41-43-44-.....59-60-1) ενται εκτος οικισμου δεν απεκοπη τεται απο μεγαλυ ερη εκταση και συμφωνα με την ισχυουσα πολεοδομικη νομοθεσια ενται αρτιο και οικοδομησιμο.---

ο μηχανικος

ΔΗΛΩΣΗ ΙΔΙΟΚΤΗΤΗ Ν. 2690/1999

Ο κατωθη υπογραμμενος Κωνλος Μπουσουλιός δηλωνω ότι :

1. Τα ορια του ογροτεμαχιου με τα στοιχεια (1-2-3-4-.....40-41-43-44-.....59-60-1) και εμβαδον 1 1 1 6 3 .40 τμ που βρισκεται στη θεση " Κ λ ι α σ σ α " Κοινομη Πετριου Δημου Ανδρου Νητρου Α ν δ ρ ο υ υποδειχθηκαν οπο εμενα , και ειδικοτερα για την οκριβεια των δηλουμενων ορων του ογροτεμαχιου .---

Ο ΔΗΛΩΝ

Name	Easting	Northing	Elevation
PRS93	3.179	15.328	57.911.689
		418.4942.982	298.407

Εμβαδον (1-2-3-4-5-...40-41-43-44-...58-59-60-1) = 1 1 1 6 3 .40 τμ

ΠΑΡΑΤΗΡΗΣΕΙΣ

α. Το διαγραμμα ενια ενημερενο ο το κρατικο συστημα συνταεταγμενων ΕΕΣΑ 87
β. Οι διαστασεις και τα εμβαδα υπολογιαθηκαν ανάλογα οπο τις συνλες των κορυφων
γ. Η εξαρτηση οπο το ΕΣΑ 87 προεμαστοποιηθηκε με το συστημα GPS και κανονικες χρηση του Ελληνικου Συστηματος Ενστατικου - HEPOS
δ. Η κατασταση του συρατεμαχιου οπο την Θεωρασια ενια 1345.00 μετρα γύλω τρακοσια σαραντα πεντε μετρα---
Ε πειρες δεν ειμπηκε στο Λιμαν 1387 / 1983 .

ΑΠΟΚΕΝΤΡΩΜΕΝΗ ΔΙΟΙΚΗΣΗ ΑΙΓΑΙΟΥ
ΔΙΕΥΘΥΝΣΗ ΔΑΣΩΝ Π.Ε. ΚΥΚΛΑΔΩΝ

Θεωρείται το πιστόν τοπογραφικό διάγραμμα και αποτελεί ανεκτόσπαστο μέρος της εφ. κρ. 90988/ 2014Πράξης Χαρακτηρισμού
Ερμούπολη, 21.11.2014

Η Δ/ντρια Δασών
Αρτεμις Αλεξιάδου

ΕΡΓΟ-ΘΕΣΗ	ΣΤΕΦΑΝΙΑ ΜΠΟΥΣΟΥΛΑ
ΕΙΔΟΣ	ΤΟΠΟΓΡΑΦΙΚΟ ΔΙΑΓΡΑΜΜΑ
ΘΕΣΗ	ΤΗΣ ΘΕΣΗΣ ΚΛΙΑΣΣΑ ΚΟΜΑΣ / ΔΗΜΟ ΑΝΔΡΟΥ ΝΗΣΟΥ ΑΝΔΡΟΥ
ΦΥΣΗ	ΤΟΠΟΓΡΑΦΙΟΙ
ΣΗΜΑ ΣΧΕΔΙΟ	ΤΟΠΟΓΡΑΦΙΚΟ ΔΙΑΓΡΑΜΜΑ
ΚΛΙΜΑΚΑ 1 : 2.00	ΑΥΓΟΥΣΤΟΣ 2014 — Τ 1
ΜΑΝΑΣΗΣ ΦΕΚ	Φ.Ε.Κ. 291 Δ' / 04-11-2011 Π.Δ. ΑΡΘΡΟ 1 ΠΑΡΑΓΡΑΦΟΣ 1
ΜΕ ΕΓΚΡΙΣΗ	ΑΡΤΕΜΙΣ ΑΛΕΞΙΑΔΟΥ ΔΗΜΟΣΙΑ ΔΑΣΟΝΟΜΟΣ ΚΥΚΛΑΔΩΝ — ΠΡΟΤΕΙΝΕ ΔΑΜ. ΣΤΑΜΑΤΗ
ΠΕΡΙΛΗΨΗ ΣΤΟΙΧΕΙΩΝ	