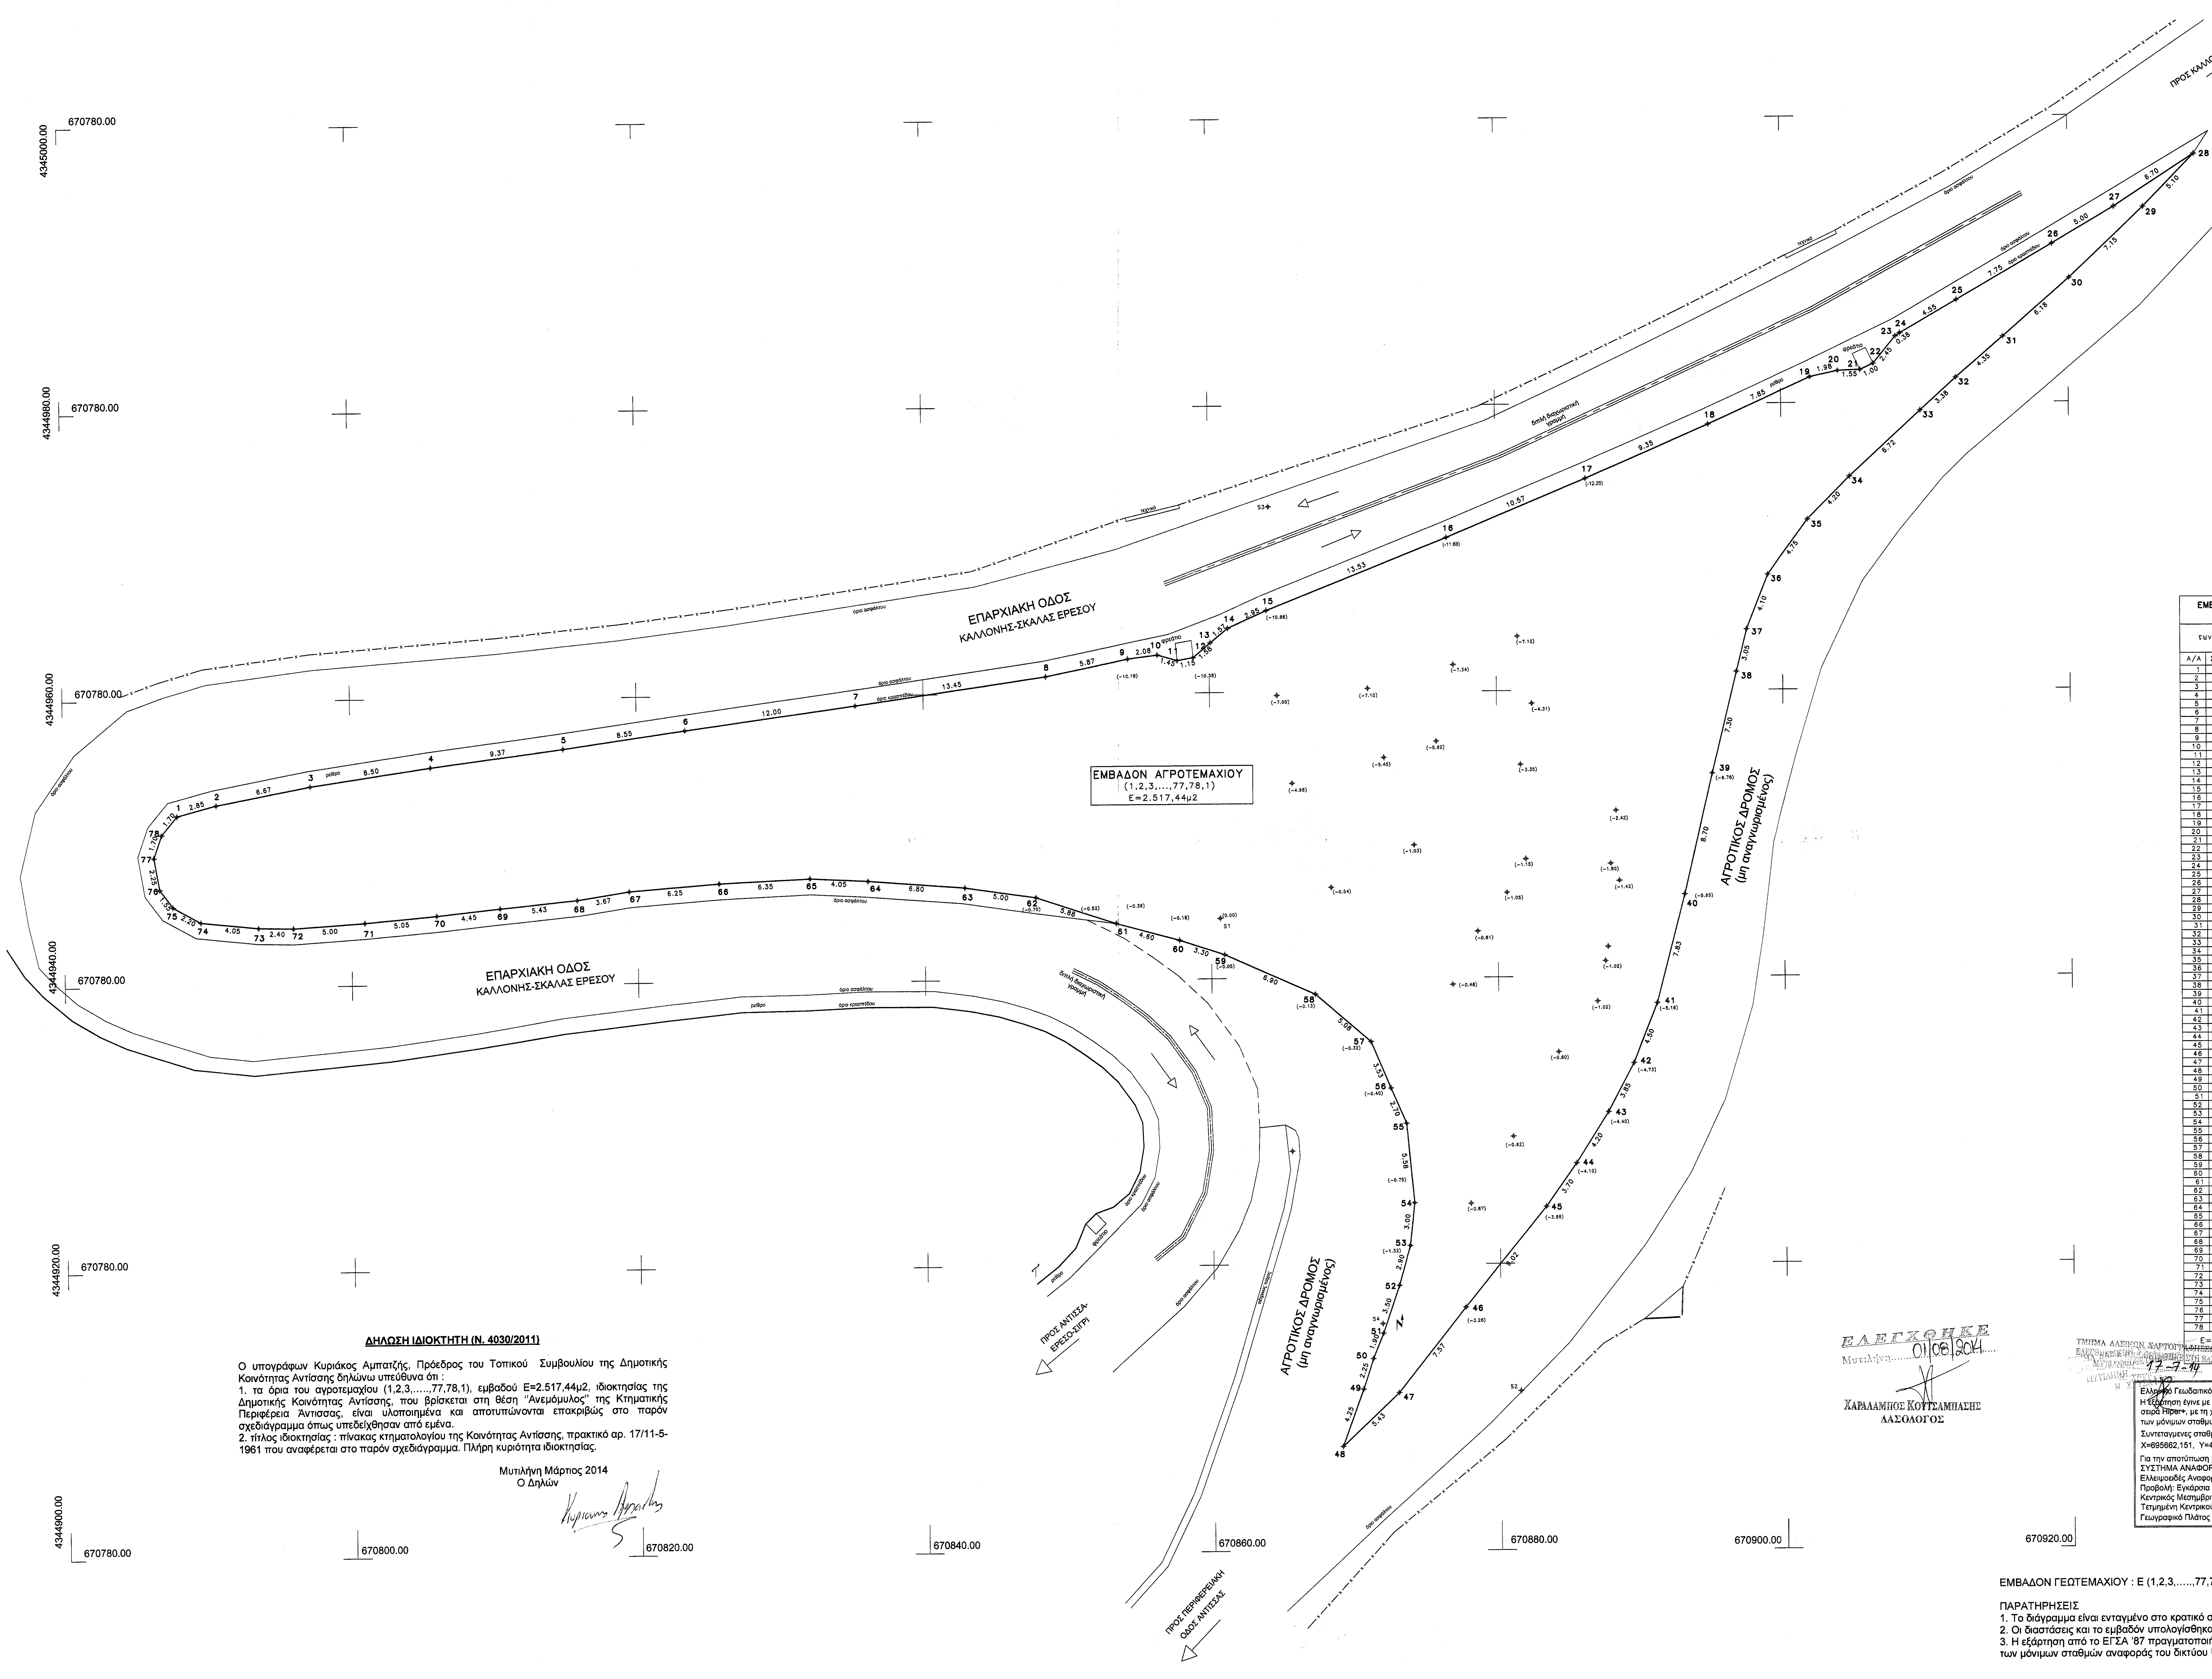

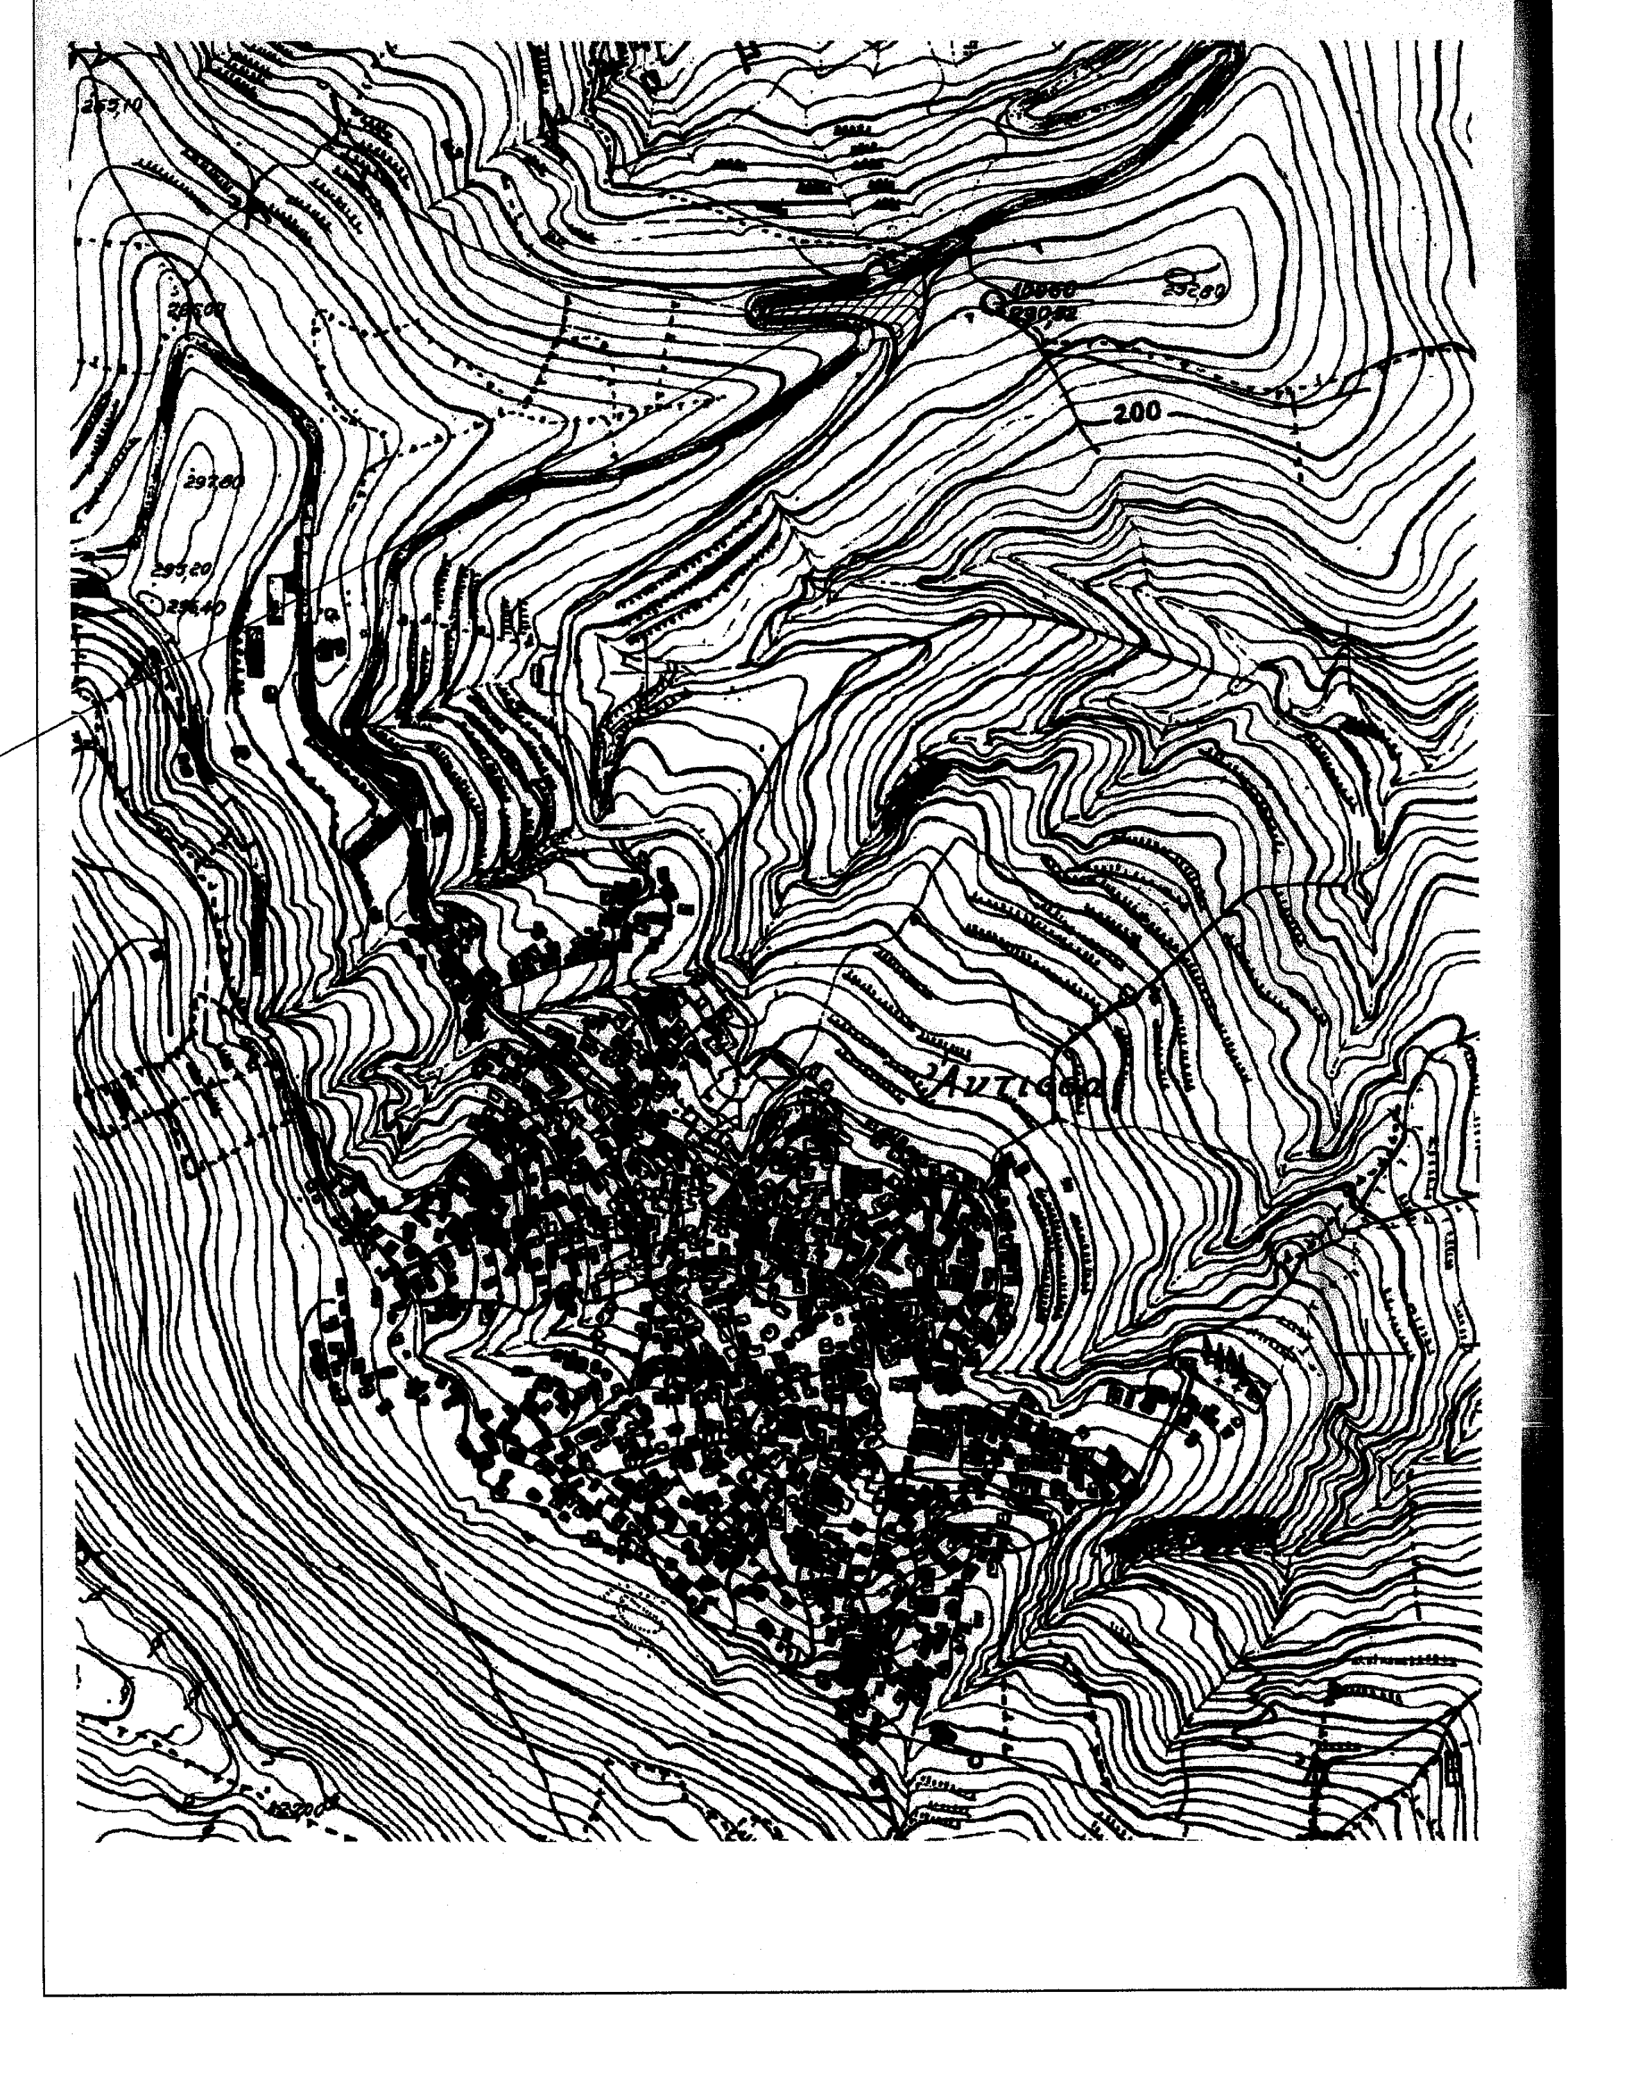

ΕΡΓΟ: ΑΠΟΤΥΠΩΣΗ ΑΓΡΟΤΕΜΑΧΙΟΥ

ΘΕΣΗ: ΚΤΗΜΑΤΙΚΗ ΠΕΡΙΦΕΡΕΙΑ ΑΝΤΙΣΣΗΣ - ΘΕΣΗ: "ΑΝΕΜΟΜΥΛΟΣ"

ΕΡΓΟΔΟΤΗΣ: ΔΗΜΟΤΙΚΗ ΚΟΙΝΟΤΗΤΑ ΑΝΤΙΣΣΗΣ

ΜΕΛΕΤΗΤΗΣ:
ΚΟΝΟΣ ΜΙΧΑΛΗΣ
ΠΟΛΙΤΙΚΟΣ ΜΗΧΑΝΙΚΟΣ

ΘΕΜΑ ΣΧΕΔΙΟΥ: ΤΟΠΟΓΡΑΦΙΚΟ ΔΙΑΓΡΑΜΜΑ

ΚΛΙΜΑΚΑ: 1:200 ΑΡΙΘΜΟΣ ΣΧΕΔΙΟΥ:

ΧΡΟΝΟΣ ΕΚΠΟΝΗΣΗΣ ΜΕΛΕΤΗΣ: ΜΑΡΤΙΟΣ 2014

ΘΕΩΡΗΣΗ ΥΠΗΡΕΣΙΑΣ	ΣΦΡΑΓΙΔΑ-ΥΠΟΓΡΑΦΗ ΜΗΧΑΝΙΚΟΥ
ΘΕΩΡΗΘΗΚΕ και ανήκει στην Πράξη Χαρακτηρισμού με αρ. πρωτ. 96204/08-12-2014 Για το υπόψη ακίνητο η υπηρεσία μας δε φέρει καμία ευθύνη για εκνίκηση από τρίτους ή άλλη αιτία. Η παρούσα Πράξη εμπράγματου δικαιώματος. Η παρούσα Πράξη Χαρακτηρισμού αφορά μόνο το γεωτεμάχιο και τη μορφή της συγκεκριμένης έκτασης. 08-12-2014 ΠΑΝΑΓΙΩΤΗΣ ΚΑΡΑΜΠΑΣΗΣ ΔΑΣΟΠΟΝΟΣ	ΚΟΝΟΣ ΚΟΜΝ. ΜΙΧΑΗΛ ΔΙΠΛΩΜ. ΠΟΛΙΤΙΚΟΣ ΜΗΧΑΝΙΚΟΣ ΑΡΙΣΤΟΤΕΛΕΙΟΥ ΠΑΝΕΠΙΣΤΗΜΙΟΥ ΘΕΣ/ΝΙΚΗΣ ΜΕΛ. Τ.Ε.Ε. ΑΡΙΘ. ΜΗΤΡΩΟΥ 77259 Ν. ΠΑΠΑΝΙΚΟΛΗ 2 - ΜΥΤΙΛΗΝΗ Τ.Κ. 81100 ΤΗΛ: 22510 - 26.945 Α.Φ.Μ.: 047573364 - ΔΟΥ: ΜΥΤΙΛΗΝΗΣ

ΕΜΒΑΔΟΜΕΤΡΗΣΗ ΑΓΡΟΤΕΜΑΧΙΟΥ
(1,2,3,....,77,78,1)

Με τη Βοήθεια
των ορθογωνικών συντεταγμένων
των κορυφών του

Α/Α	ΣΥΝΤΕΤΑΓΜΕΝΕΣ Χ	ΣΥΝΤΕΤΑΓΜΕΝΕΣ Υ
1	670787.914	4344951.943
2	670790.654	4344952.686
3	670797.206	4344953.957
4	670805.599	4344955.205
5	670814.890	4344956.409
6	670823.358	4344957.628
7	670835.240	4344959.268
8	670848.559	4344961.204
9	670854.309	4344962.389
10	670856.373	4344962.658
11	670857.764	4344962.261
12	670858.884	4344962.455
13	670860.081	4344963.483
14	670861.290	4344964.491
15	670863.982	4344965.713
16	670876.547	4344970.734
17	670886.302	4344974.811
18	670894.879	4344978.552
19	670902.022	4344981.799
20	670903.958	4344982.228
21	670905.521	4344982.284
22	670906.436	4344982.707
23	670907.979	4344984.606
24	670908.290	4344984.832
25	670912.224	4344987.127
26	670918.902	4344991.035
27	670923.203	4344993.591
28	670928.797	4344997.251
29	670925.255	4344993.571
30	670920.091	4344988.641
31	670915.440	4344984.567
32	670912.159	4344981.713
33	670909.665	4344979.427
34	670904.742	4344974.846
35	670901.792	4344971.868
36	670898.984	4344968.043
37	670897.487	4344964.227
38	670896.753	4344961.279
39	670895.020	4344954.186
40	670893.026	4344945.718
41	670891.058	4344938.139
42	670889.398	4344933.962
43	670887.611	4344930.547
44	670885.361	4344926.988
45	670883.234	4344923.973
46	670877.554	4344916.967
47	670872.857	4344911.028
48	670868.924	4344907.279
49	670870.368	4344911.280
50	670871.064	4344913.412
51	670871.781	4344915.184
52	670872.914	4344918.508
53	670873.689	4344921.294
54	670874.013	4344924.277
55	670873.489	4344929.828
56	670872.413	4344932.295
57	670871.042	4344935.553
58	670867.196	4344938.873
59	670860.904	4344941.672
60	670857.760	4344942.709
61	670853.325	4344943.909
62	670847.739	4344945.753
63	670842.805	4344946.473
64	670836.024	4344946.988
65	670831.985	4344947.187
66	670825.641	4344946.886
67	670819.401	4344946.389
68	670815.772	4344945.814
69	670810.373	4344945.271
70	670805.935	4344944.805
71	670800.914	4344944.362
72	670795.929	4344944.030
73	670793.515	4344944.074
74	670789.500	4344944.486
75	670787.572	4344945.561
76	670786.648	4344946.793
77	670786.268	4344949.017
78	670786.829	4344950.627

$E=1/2\ \Sigma(X_i + X_{i+1})(\Psi_i - \Psi_{i+1})$

Ε=2.517,44μ2

ΤΜΗΜΑ ΔΑΣΙΚΩΝ ΧΑΡΤΟΓΡΑΦΗΣΕΩΝ
ΕΛΕΓΘΗΚΕ ΚΑΙ ΦΩΤΟΘΕΤΗΘΗΚΕ ΣΤΗ ΒΑΣΗ
ΜΥΤΙΛΗΝΗ 17-7-14
Ν. ΧΡΥΣΑΦΗΣ

Ελληνικό Γεωδαιτικό Σύστημα Αναφοράς 1987 (Ε.Γ.Σ.Α'87)
Η εξάρτηση έγινε με γεωδαιτικό όργανο της εταιρίας Topcon
σειρά Hiper+, με τη χρήση δεδομένων STATIC
των μόνιμων σταθμών αναφοράς του δικτύου URANUS.
Συντεταγμενες σταθμου αναφορας Αγιας Παρασκευης Λεσβου:
X=695662,151, Y=4346293,252, Z=103,756
Για την αποτύπωση χρησιμοποιήθηκε το "ΕΛΛΗΝΙΚΟ ΓΑΙΩΔΑΙΤΙΚΟ
ΣΥΣΤΗΜΑ ΑΝΑΦΟΡΑΣ 1987"(ΕΓΣΑ-87) με τα παρακάτω χαρακτηριστικά:
Ελλειψοειδές Αναφοράς GRS 80 (a=6378137m , 1/f=298.257.222.101)
Προβολή: Εγκάρσια Μερκατορική.
Κεντρικός Μεσημβρινός λ=24 00' 00" με Ko=0,9996
Τετμημένη Κεντρικού Μεσημβρινού : +500.000
Γεωγραφικό Πλάτος : 0 00' 00"

ΕΛΕΓΧΘΗΚΕ
Μυτιλήνη 01/08/2014
ΧΑΡΑΛΑΜΠΟΣ ΚΟΥΤΣΑΜΠΑΣΗΣ
ΔΑΣΟΛΟΓΟΣ

ΕΜΒΑΔΟΝ ΓΕΩΤΕΜΑΧΙΟΥ : Ε (1,2,3,.....,77,78,1)=2.517,44μ2

ΠΑΡΑΤΗΡΗΣΕΙΣ
1. Το διάγραμμα είναι ενταγμένο στο κρατικό σύστημα συντεταγμένων ΕΓΣΑ '87
2. Οι διαστάσεις και το εμβαδόν υπολογίσθηκαν αναλυτικά από τις συντεταγμένες των κορυφώ
3. Η εξάρτηση από το ΕΓΣΑ '87 πραγματοποιήθηκε με σύστημα GPS και κάνοντας χρήση
των μόνιμων σταθμών αναφοράς του δικτύου URANUS

ΔΗΛΩΣΗ ΙΔΙΟΚΤΗΤΗ (Ν. 4030/2011)

Ο υπογράφων Κυριάκος Αμπατζής, Πρόεδρος του Τοπικού Συμβουλίου της Δημοτικής Κοινότητας Αντίσσης δηλώνω υπεύθυνα ότι :
1. τα όρια του αγροτεμαχίου (1,2,3,.....,77,78,1), εμβαδού Ε=2.517,44μ2, ιδιοκτησίας της Δημοτικής Κοινότητας Αντίσσης, που βρίσκεται στη θέση "Ανεμόμυλος" της Κτηματικής Περιφέρεια Άντισσας, είναι υλοποιημένα και αποτυπώνονται επακριβώς στο παρόν σχεδιάγραμμα όπως υπεδείχθησαν από εμένα.
2. τίτλος ιδιοκτησίας : πίνακας κτηματολογίου της Κοινότητας Αντίσσης, πρακτικό αρ. 17/11-5-1961 που αναφέρεται στο παρόν σχεδιάγραμμα. Πλήρη κυριότητα ιδιοκτησίας.

Μυτιλήνη Μάρτιος 2014
Ο Δηλών
Κυριάκος Αμπατζής