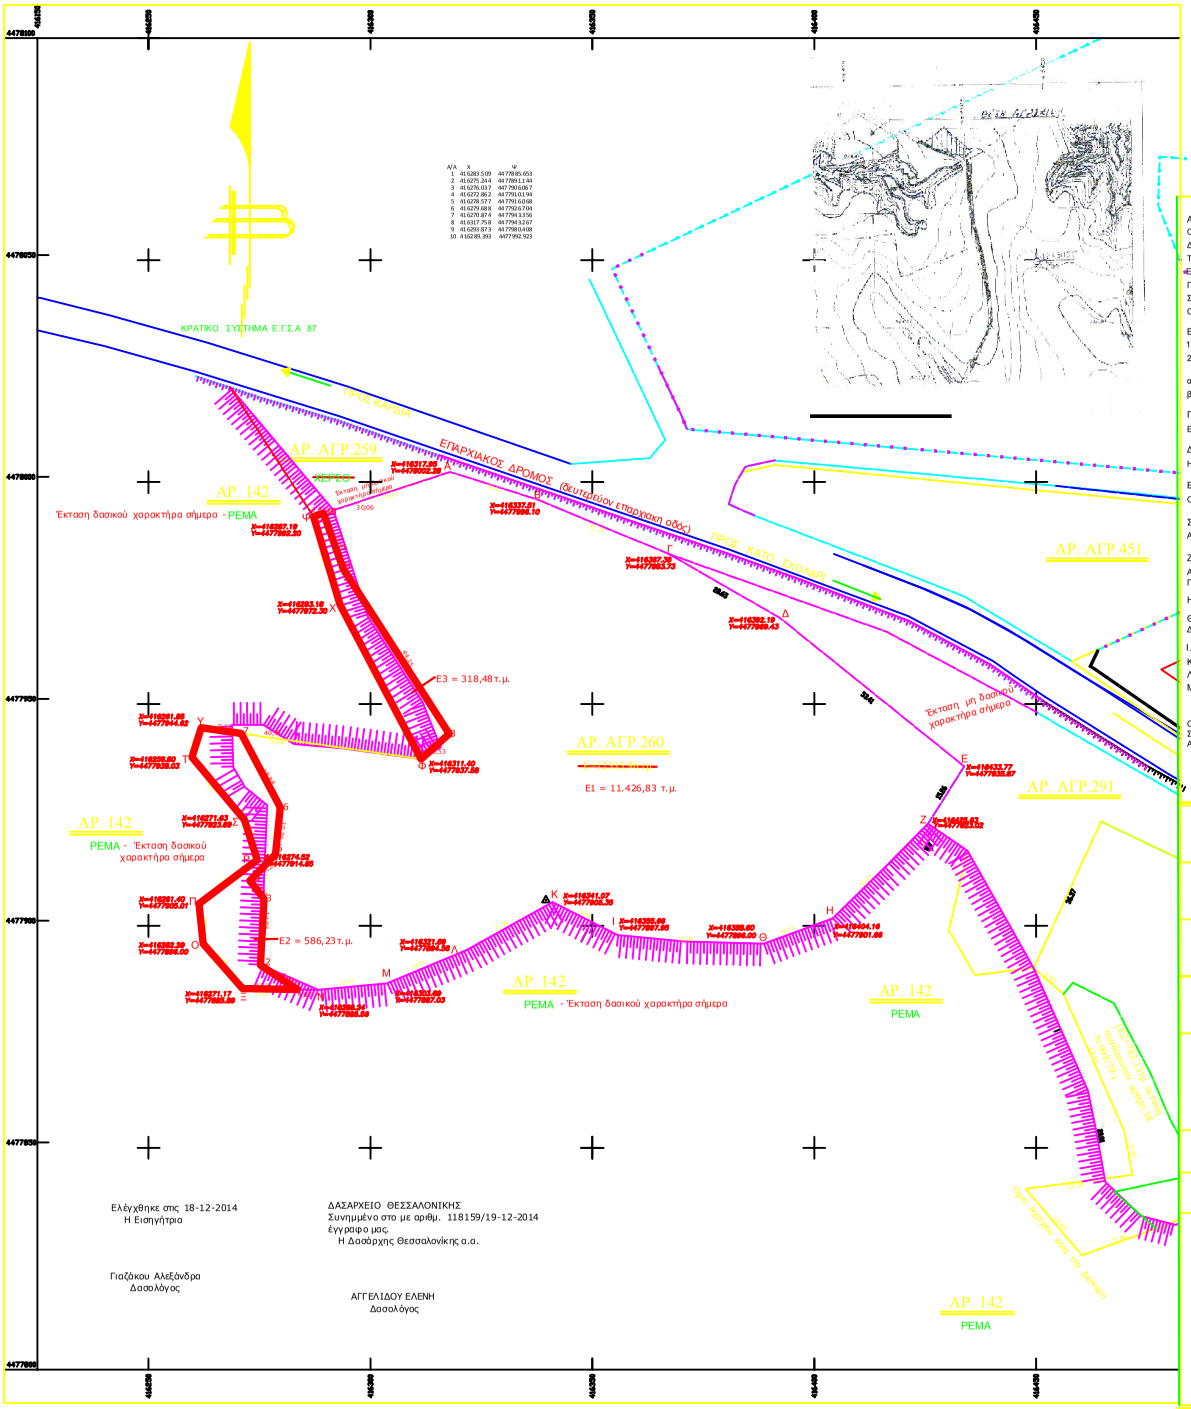

ΣΤΟΙΧΕΙΑ ΕΡΕΥΝΗΣ ΙΔΙΩΤΟΥ ΜΗΧΑΝΙΚΟΥ

Α. ΟΡΟΙ ΔΟΜΗΣΕΩΣ

ΟΡΙΑ ΟΙΚΟΠΕΔΟΥ : Φ.Λ Ο.Τ.

Δ-Τ.Α ΡΥΜΟΤΟΜΙΑΣ 24-6-85 ΦΕΚ 270Δ/31-6-85

ΤΡΟΠΟΠΟΙΗΣΗ ΔΙΑΤΑΓΜΑΤΟΣ

ΕΛΑΧΙΣΤΑ ΟΡΙΑ ΠΡΟΣΩΠΟ: ..... ΒΑΘΟΣ: ..... ΕΜΒΑΔΟΝ: .....

ΠΑΡΕΚΛΙΣΗ: .....

ΣΥΣΤΗΜΑ ΠΟΣΟΣΤΟ ΚΑΛΥΨΗΣ.....

ΟΡΟΦΟΙ: ..... ΥΨΟΣ: ..... ΣΥΝΤΕΛΕΣΤΗΣ ΔΟΜΗΣΗΣ: .....

Β. ΠΡΑΞΕΙΣ ΤΑΚΤΟΠΟΙΗΣΗΣ

1. ΥΠΑΡΧΟΥΝ

2. ΔΕΝ ΥΠΑΡΧΟΥΝ

ΥΠΟΧΡΕΩΣΕΙΣ ΟΙΚΟΠΕΔΟΥ

α. ΠΡΟΣΚΥΡΩΣΕΙΣ

β. ΑΝΑΛΟΓΙΣΜΟΙ

Γ. ΑΡΤΙΟ ΚΑΙ ΟΙΚΟΔΟΜΗΣΙΜΟ :ΝΑΙ

ΕΙΝΑΙ ΜΕ ΤΑ ΠΑΓΙΑ ΟΡΙΑ

Δ. ΛΕΠΤΟΜΕΡΗΣ ΚΑΘΟΡΙΣΜΟΣ ΡΥΜΟΤΟΜΙΑΣ :

Η ρυμοτομία ορίζεται από το ως ανα δ'γμα και απο τις εξασφαλίσεις όπως φαίνονται στο σχέδιο.

Ε. ΤΟ ΟΙΚΟΠΕΔΟ ΕΚΤΟΣ ΑΝΑΣΤΟΛΗΣ :

ΟΙ ΙΔΕΑΤΕΣ ΕΠΕΚΤΑΣΕΙΣ ΕΙΝΑΙ ΟΠΩΣ ΦΑΙΝΟΝΤΑΙ ΣΤΟ ΣΥΝΗΜΜΕΝΟ ΔΙΑΓΡΑΜΜΑ

ΣΤ. ΕΜΒΑΔΟΝ ΟΙΚΟΠΕΔΟΥ : Ε =12335,96ΤΜ

Αριθμ. Συμβ. ..... Συμβολαιογράφος .....

Ζ. ΠΡΟΣΔΙΟΡΙΣΜΟΣ ΑΦΕΤΗΡΙΑΣ ΥΨΟΥΣ (άρθρο 35 ΓΟΚ)

ΑΠΟ ΤΗΝ ΜΕΣΗ ΣΤΑΘΜΗ ΤΟΥ ΠΕΡΙΒΑΛΛΟΝΤΟΣ ΧΩΡΟΥ Η ΑΠΟ ΤΟΝ ΑΞΟΝΑ ΤΟΥ ΔΡΟΜΟΥ ΠΟΥ ΒΡΙΣΚΕΤΑΙ ΜΠΡΟΣΤΑ ΣΤΟ ΟΙΚΟΠΕΔΟ

Η. .....περνάνε καλώδια υψηλής τάσης

Θ. ΑΠΟΤΥΠΩΣΗ ΤΩΝ ΔΕΝΔΡΩΝ ΠΟΥ ΔΕΝ ΠΡΟΣΤΑΤΕΥΟΝΤΑΙ ΑΠΟ ΤΗΝ ΔΑΣΙΚΗ ΝΟΜΟΘΕΣΙΑ ΑΛΛΑ ΑΠΟ ΤΟΝ Ν. 1337/83 ΑΡΘΡΟ 40 ΔΕΝ ΥΠΑΡΧΟΥΝ

Ι. ΒΕΒΑΙΩΣΗ ΔΑΣΑΡΧΕΙΟΥ ΑΡΙΘΜ. ΠΡΩΤ. .....

Κ. ΒΕΒΑΙΩΣΗ ΥΨΟΜΕΤΡΟΥ ΔΗΜΟΥ ΑΡΙΘΜ. ΠΡΩΤ. .....

Λ. ΒΕΒΑΙΩΣΗ ΑΡΧΑΙΟΛΟΓΙΑΣ ΑΡΙΘΜ. ΠΡΩΤ. .....

Μ. ΕΓΓΡΑΦΟ ΕΥΑΘ ΑΡΙΘΜ. ΠΡΩΤ. .....

ΔΗΛΩΣΗ ΥΛΟΠΟΙΗΣΗΣ ΟΡΙΩΝ

Ο ΥΠΟΓΕΓΡΑΜΜΕΝΟΣ .....ΙΔΙΟΚΤΗΤΗΣ ΤΟΥ ΟΙΚΟΠΕΔΟΥ ΠΟΥ ΦΑΙΝΕΤΑΙ ΣΤΟ ΔΙΑΓΡΑΜΜΑ ΑΥΤΟ ΜΕ ΤΑ ΣΤΟΙΧΕΙΑ ΔΗΛΩΝΩ ΟΤΙ ΤΑ ΟΡΙΑ ΠΟΥ ΕΧΩ ΥΛΟΠΟΙΗΣΕΙ ΣΕ ΑΥΤΟ ΕΙΝΑΙ ΟΡΘΑ.

Ο ΔΗΛΩΝ

Εργοδότης	ΦΙΔΑΝΗΣ ΔΗΜΗΤΡΙΟΣ
Εργο	ΠΡΑΞΗ ΧΑΡΑΚΤΗΡΙΣΜΟΥ
Θέση	ΑΓΡ/ΧΙΟ ΑΡΙΘΜ 260 Επαρχιακος Δρομος Καρδιας -Κατω Σχολαρι ΔΗΜΟΣ ΘΕΡΜΗΣ -Δ.Δ ΑΝΩ ΣΧΟΛΑΡΙ
Μελετητές	ΜΑΥΡΟΥΔΗ ΒΑΣΙΛΙΚΗ ΠΟΛΙΤΙΚΟΣ ΜΗΧΑΝΙΚΟΣ
Θέμα σχεδίου	ΤΟΠΟΓΡΑΦΙΚΟ ΔΙΑΓΡΑΜΜΑ
Αριθμός σχεδίου	Τ-1
Κλίμακες	1:500
Χρόνος μελέτης	ΟΚΤΩΒΡΙΟΣ 2014

Θ Ε Ω Ρ Η Σ Η

Ο Σ Υ Ν Τ Α Ξ Α Σ