


ΣΥΝΤΕΤΑΓΜΕΝΕΣ ΚΑΤΑ Ε.Γ.Σ.Α 87		
ΣΗΜΕΙΟ	X	Y
A	277585.136	4181282.386
B	277610.533	4181272.833
Γ	277619.228	4181269.505
Δ	277627.637	4181259.341
Ε	277637.520	4181237.460
Ζ	277638.123	4181218.362
Η	277646.799	4181210.663
Θ	277633.622	4181211.420
Ι	277610.712	4181228.881
Κ	277580.175	4181236.674
Λ	277559.059	4181245.781
Μ	277575.103	4181266.249

ΕΜΒΑΔΟΜΕΤΡΗΣΗ ΓΗΠΕΔΟΥ			
Με τη βοήθεια των ορθογωνικών συντεταγμένων των κορυφών του			
ΣΗΜΕΙΟ	X	Y	ΜΗΚΟΣ
A	238.57	61.40	27.13
B	263.83	71.32	9.30
Γ	272.51	74.67	13.20
Δ	285.57	72.75	24.00
Ε	307.55	63.13	19.10
Ζ	320.79	49.36	11.60
Η	332.39	49.45	13.20
Θ	322.09	41.19	28.80
Ι	293.39	38.81	31.50
Κ	265.51	24.15	23.00
Λ	243.73	16.76	26.00
Μ	241.94	42.70	19.00
Α	238.57	61.40	
E=1/2 Σ(X _i + X _{i+1})(ψ _i - ψ _{i+1})			
E = 2739.38 μ ²			2918,38

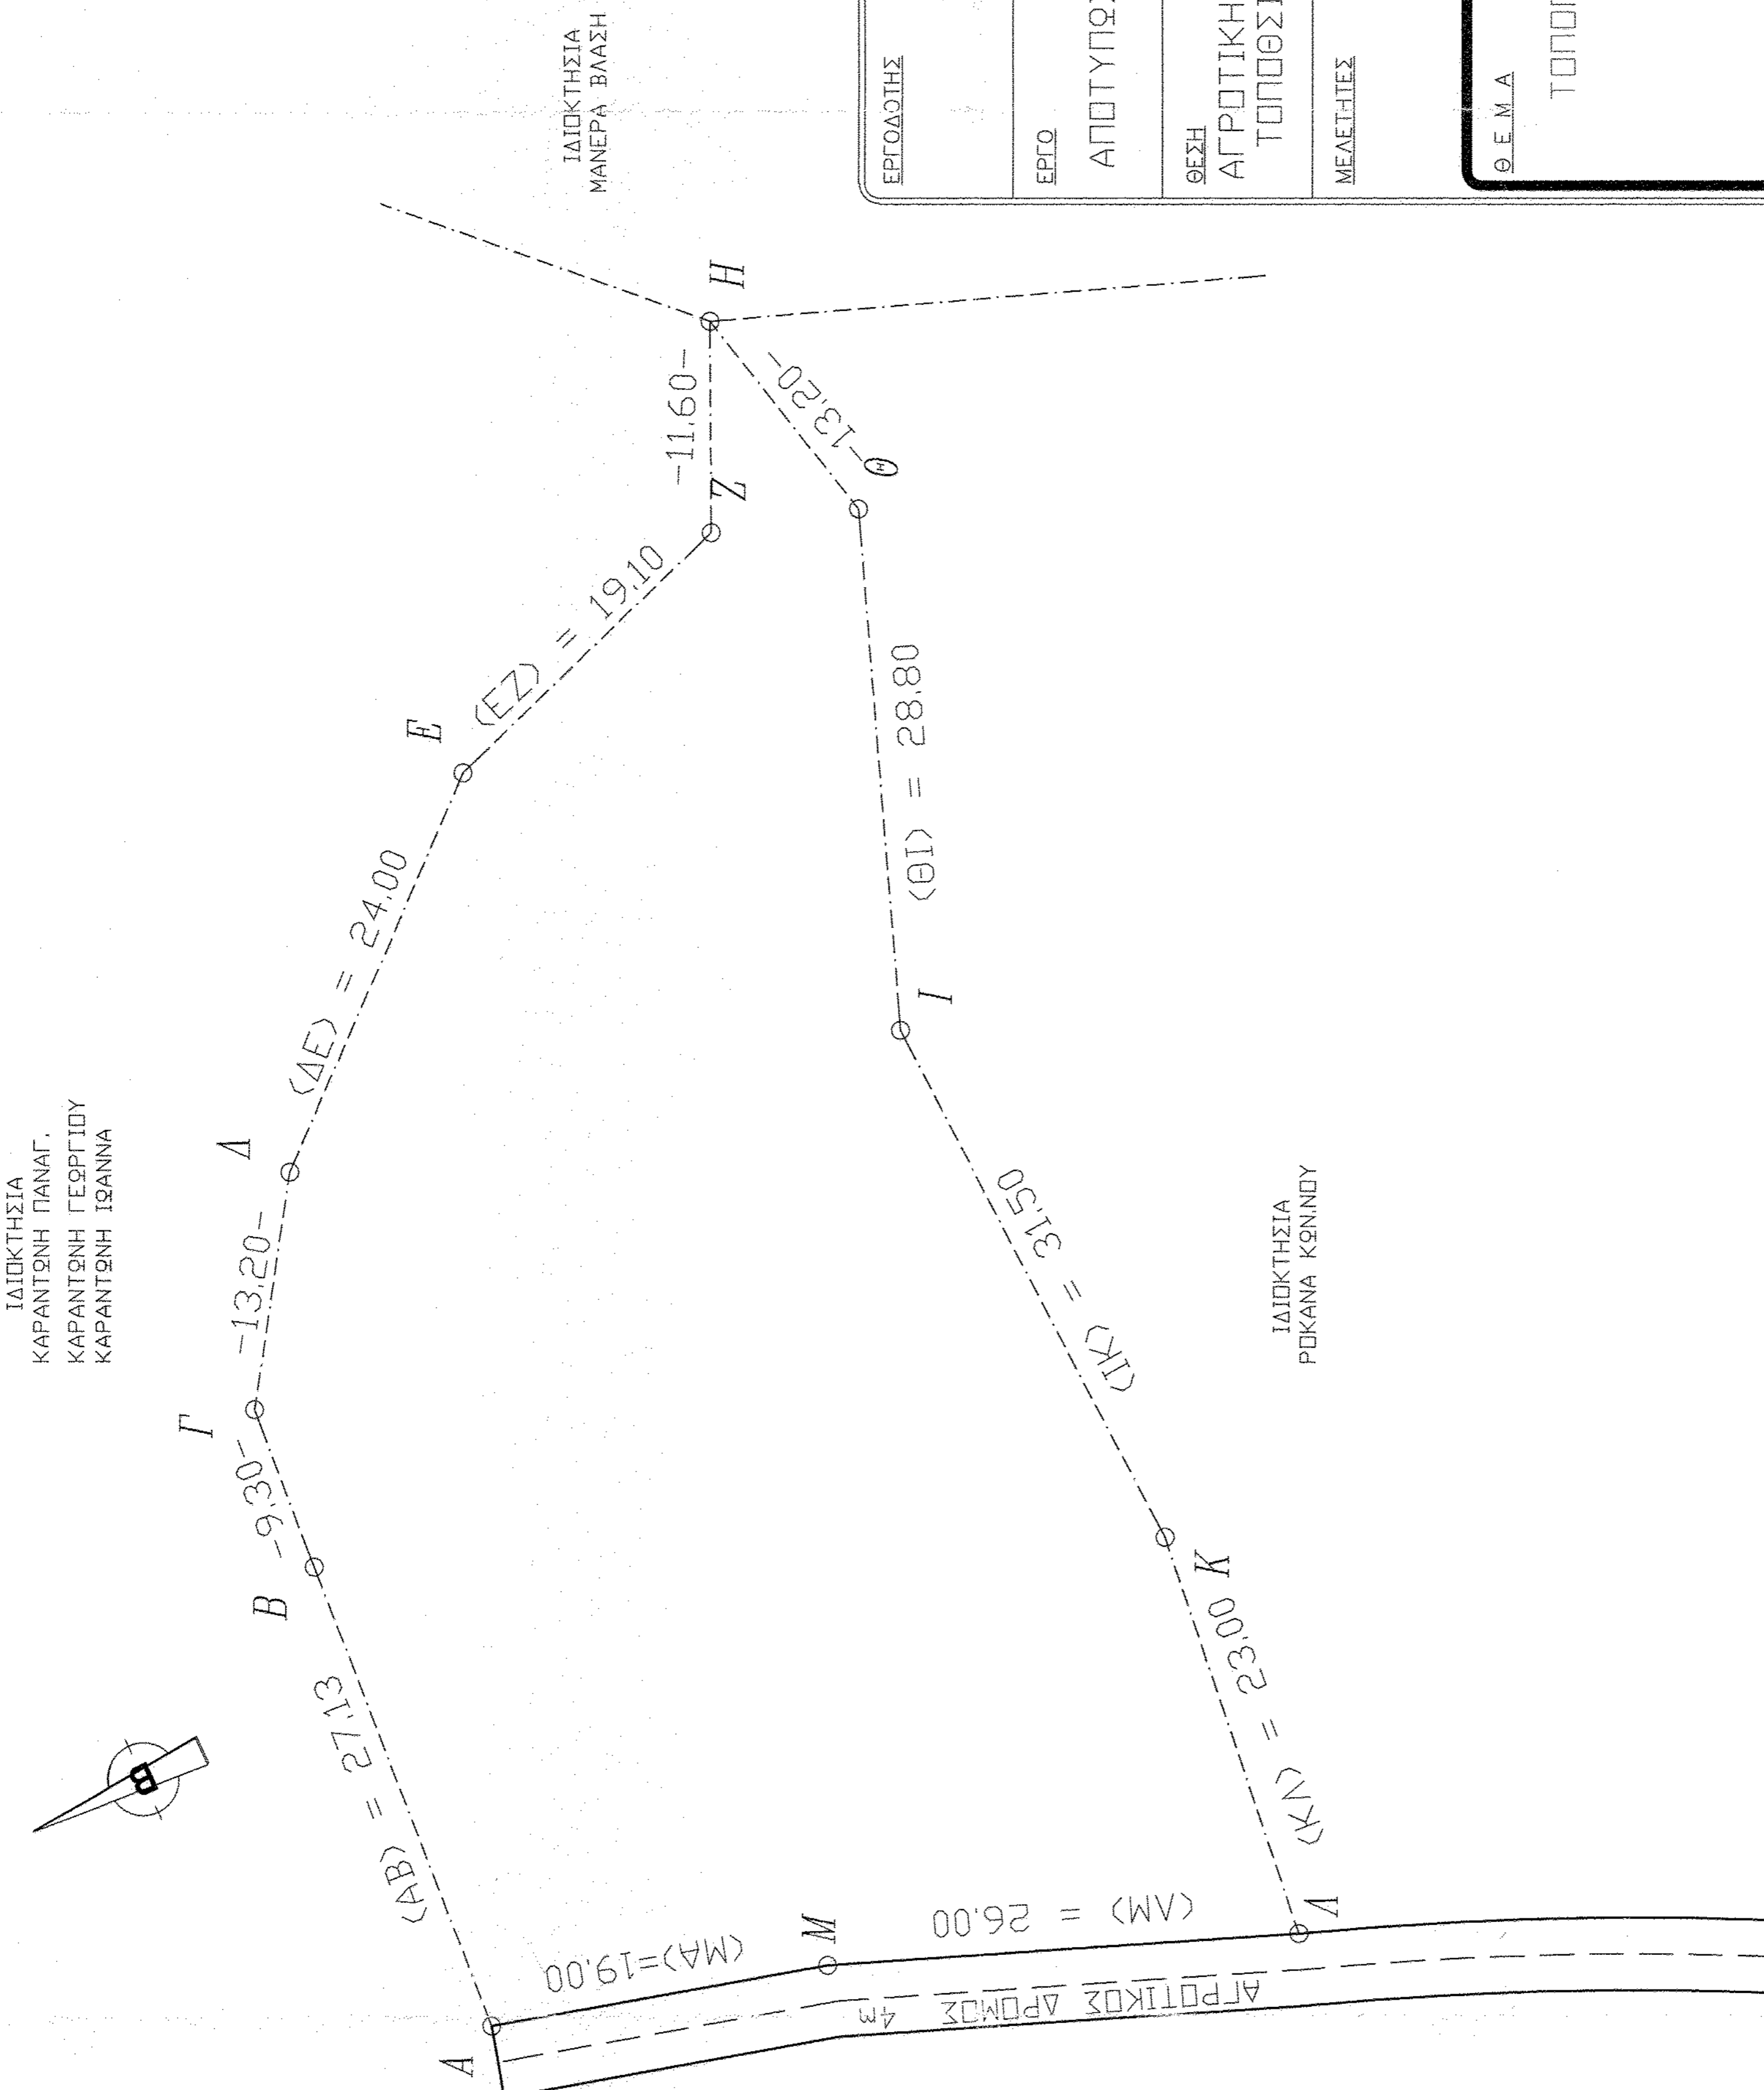

ΕΡΓΟΔΩΤΗΣ	ΚΑΡΑΝΤΩΝΗΣ ΓΕΩΡΓΙΟΣ
ΕΡΓΟ	ΑΠΟΤΥΠΩΣΗ ΤΟΠΟΓΡΑΦΙΚΟΥ ΔΙΑΓΡΑΜΜΑΤΟΣ
ΘΕΣΗ	ΑΓΡΟΤΙΚΗ ΠΕΡΙΟΧΗ Τ.Δ. ΕΛΑΙΩΝΑ ΔΗΜΟΥ ΠΥΡΓΟΥ ΤΟΠΟΘΣΙΑ "ΚΑΛΠΑΚΙ"
ΜΕΛΕΤΗΤΗΣ	Γ. ΑΡΓΥΡΟΠΟΥΛΟΣ Πολιτικός Μηχανικός Τ.Ε.
Θ.Ε.Μ.Α	ΤΟΠΟΓΡΑΦΙΚΟ ΔΙΑΓΡΑΜΜΑ
ΑΡ. ΣΧΕΔΙΟΥ	A.1
ΚΑΙΜΑΚΑ	1 : 500
ΧΡΟΝΟΣ ΜΕΛΕΤΗΣ	ΜΑΡΤΙΟΣ 2013
ΥΠΟΓΡΑΦΗ	ΣΦΡΑΓΙΔΑ

Ε. Π. Δ. Μ. Ε.

26386/6034

12.2.14

ΕΛΛΗΝΙΚΗ ΔΗΜΟΚΡΑΤΙΑ
ΥΠΟΥΡΓΕΙΟ ΠΑΙΔΕΙΑΣ, ΕΡΕΥΝΑΣ ΚΑΙ ΘΡΗΣΚΕΥΜΑΤΩΝ
ΙΝΣΤΙΤΟΥΤΟ ΤΕΧΝΟΛΟΓΙΑΣ ΥΠΟΛΟΓΙΣΤΩΝ ΚΑΙ ΕΚΔΟΣΕΩΝ ΔΙΑΔΙΚΤΥΟΥ
Ι. ΠΑΝΑΓΙΩΤΑΚΗΣ
Α. Φ. Μ. Ε. Π. 2003-2004-2005-2006-2007-2008-2009-2010-2011-2012-2013-2014