

ΕΜΒΑΔΟ ΑΓΡΟΤΕΜΑΧΙΟΥ ΚΜΝΕΟΠΡΑΓΚ

A/A	ΣΗΜΕΙΟ	X	Y	H	ΜΗΚΟΣ ΠΛΕΥΡΑΣ
1	-	287754.850	4405618.834	0.00	-
2	-	287753.948	4405640.151	0.00	29.85
3	-	287771.694	4405681.937	0.00	56.31
4	-	287831.011	4405645.569	0.00	69.58
5	-	287827.039	4405625.385	0.00	20.57
6	-	287821.385	4405612.477	0.00	14.09
7	-	287814.672	4405608.288	0.00	7.91
8	-	287803.948	4405597.276	0.00	15.37
9	-	287809.250	4405605.390	0.00	9.69
10	-	287763.200	4405634.050	0.00	54.24
11	-	287754.850	4405618.834	0.00	17.36
ΕΜΒΑΔΟ = 4000.00 M2					

ΕΜΒΑΔΟ ΑΓΡΟΤΕΜΑΧΙΟΥ ΑΒΓΔΕΖΗ

A/A	ΣΗΜΕΙΟ	X	Y	H	ΜΗΚΟΣ ΠΛΕΥΡΑΣ
1	-	287772.747	4405542.626	0.00	-
2	-	287726.600	4405567.350	0.00	52.35
3	-	287763.200	4405634.050	0.00	76.08
4	-	287803.251	4405605.394	0.00	54.24
5	-	287800.848	4405592.524	0.00	15.37
6	-	287800.750	4405586.183	0.00	6.34
7	-	287776.517	4405549.746	0.00	43.76
8	-	287772.747	4405542.626	0.00	8.06
ΕΜΒΑΔΟ = 4000.00 M2					

ΕΜΒΑΔΟ ΑΓΡΟΤΕΜΑΧΙΟΥ ΗΘΙΖ


A/A	ΣΗΜΕΙΟ	X	Y	H	ΜΗΚΟΣ ΠΛΕΥΡΑΣ
1	-	287776.517	4405549.746	0.00	-
2	-	287835.542	4405527.730	0.00	63.00
3	-	287843.100	4405570.962	0.00	43.89
4	-	287800.750	4405586.183	0.00	45.00
5	-	287776.517	4405549.746	0.00	43.76
ΕΜΒΑΔΟ = 2315.06 M2					

ΔΗΛΩΣΗ ΥΠΟΠΟΙΗΣΗΣ ΟΡΙΩΝ





ΟΙ ΚΑΤΩΘΙ ΥΠΟΓΡΑΜΜΕΝΟΙ ΙΔΙΟΚΤΗΤΕΣ ΚΟΥΤΣΟΥΚΗΣ ΕΛΕΥΘΕΡΙΟΣ & ΒΑΣΙΛΕΙΟΣ ΚΟΥΤΣΟΥΚΗΣ ΔΗΛΩΝΟΥΜΕ ΟΤΙ ΕΙΜΑΣΤΕ ΚΑΤΟΧΟΙ ΤΩΝ ΜΕ ΤΑΣ ΠΑΡΑΠΑΝΩ ΣΤΟΙΧΕΙΑ ΑΓΡΟΤΕΜΑΧΙΩΝΤΑ ΟΡΙΑ ΥΠΟΔΕΙΧΘΗΚΑΝ ΑΠΟ ΕΜΑΣ ΚΑΙ ΕΙΝΑΙ ΥΠΟΠΟΙΗΜΕΝΑ ΟΡΙΑ.

ΟΙ ΙΔΙΟΚΤΗΤΕΣ

- 1.
- 2.

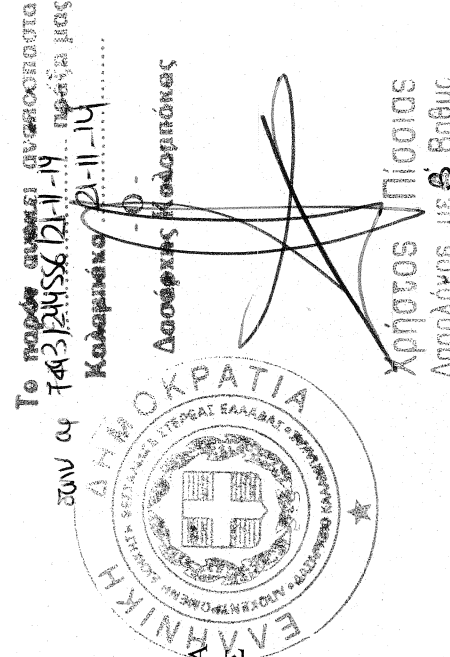

Το παρόν αποτελεί ανεπίσημο έγγραφο. Η... εκδίδεται αποκλειστικά με τη... Κατηγορία...
Επισημότητα των επιγραφών
ΓΡΑΜΜΑΤΕΙΑ ΖΑΧΑΡΟΠΟΥΛΑ-ΔΑΣΟΛΟΓΟΥ

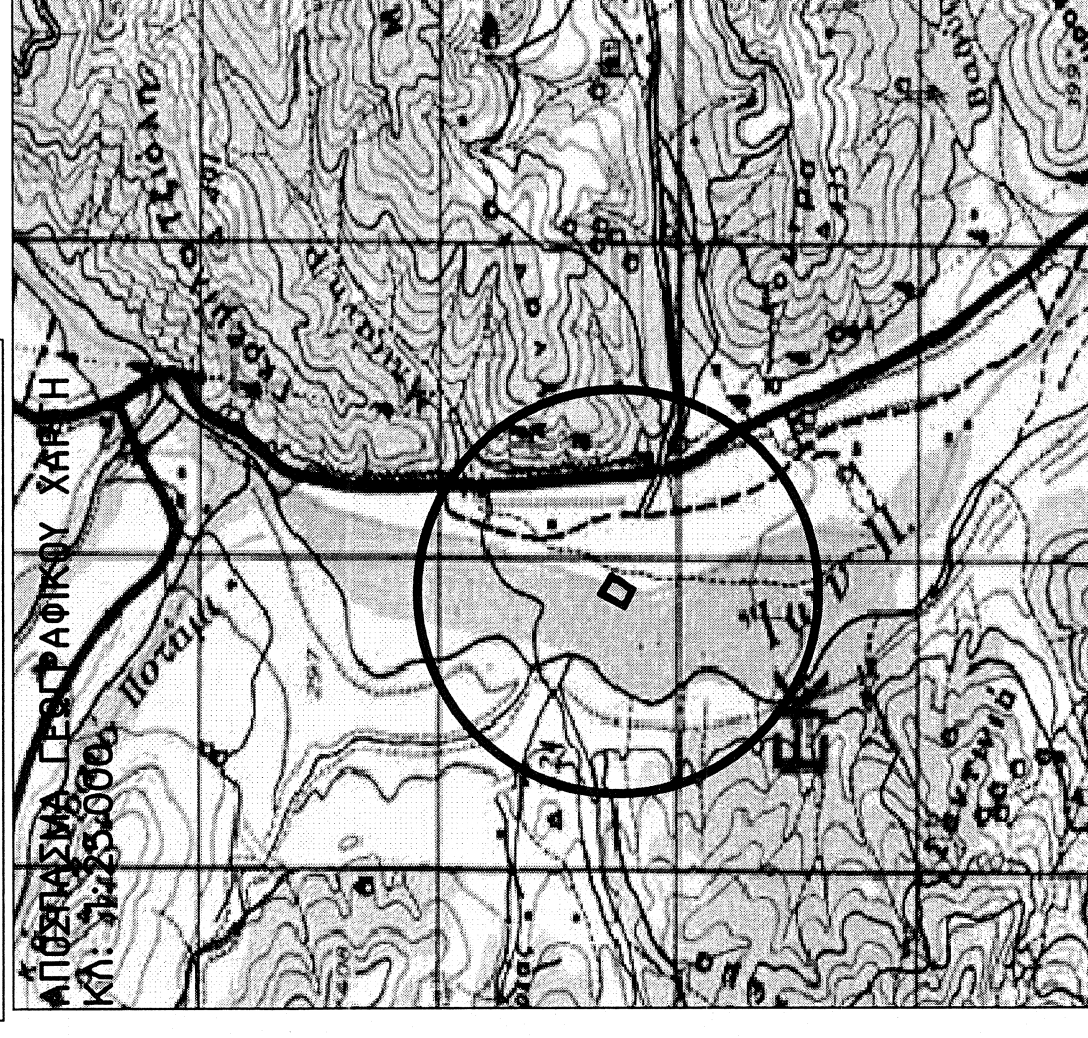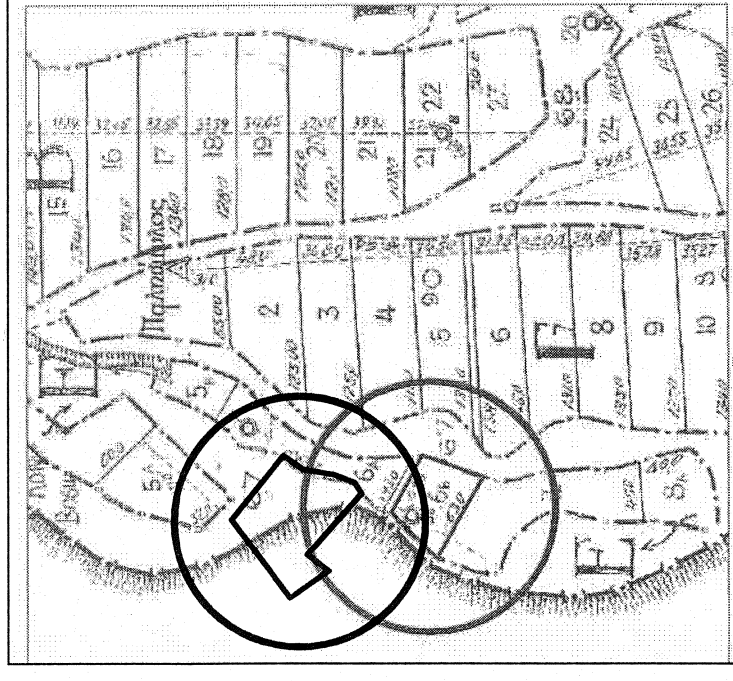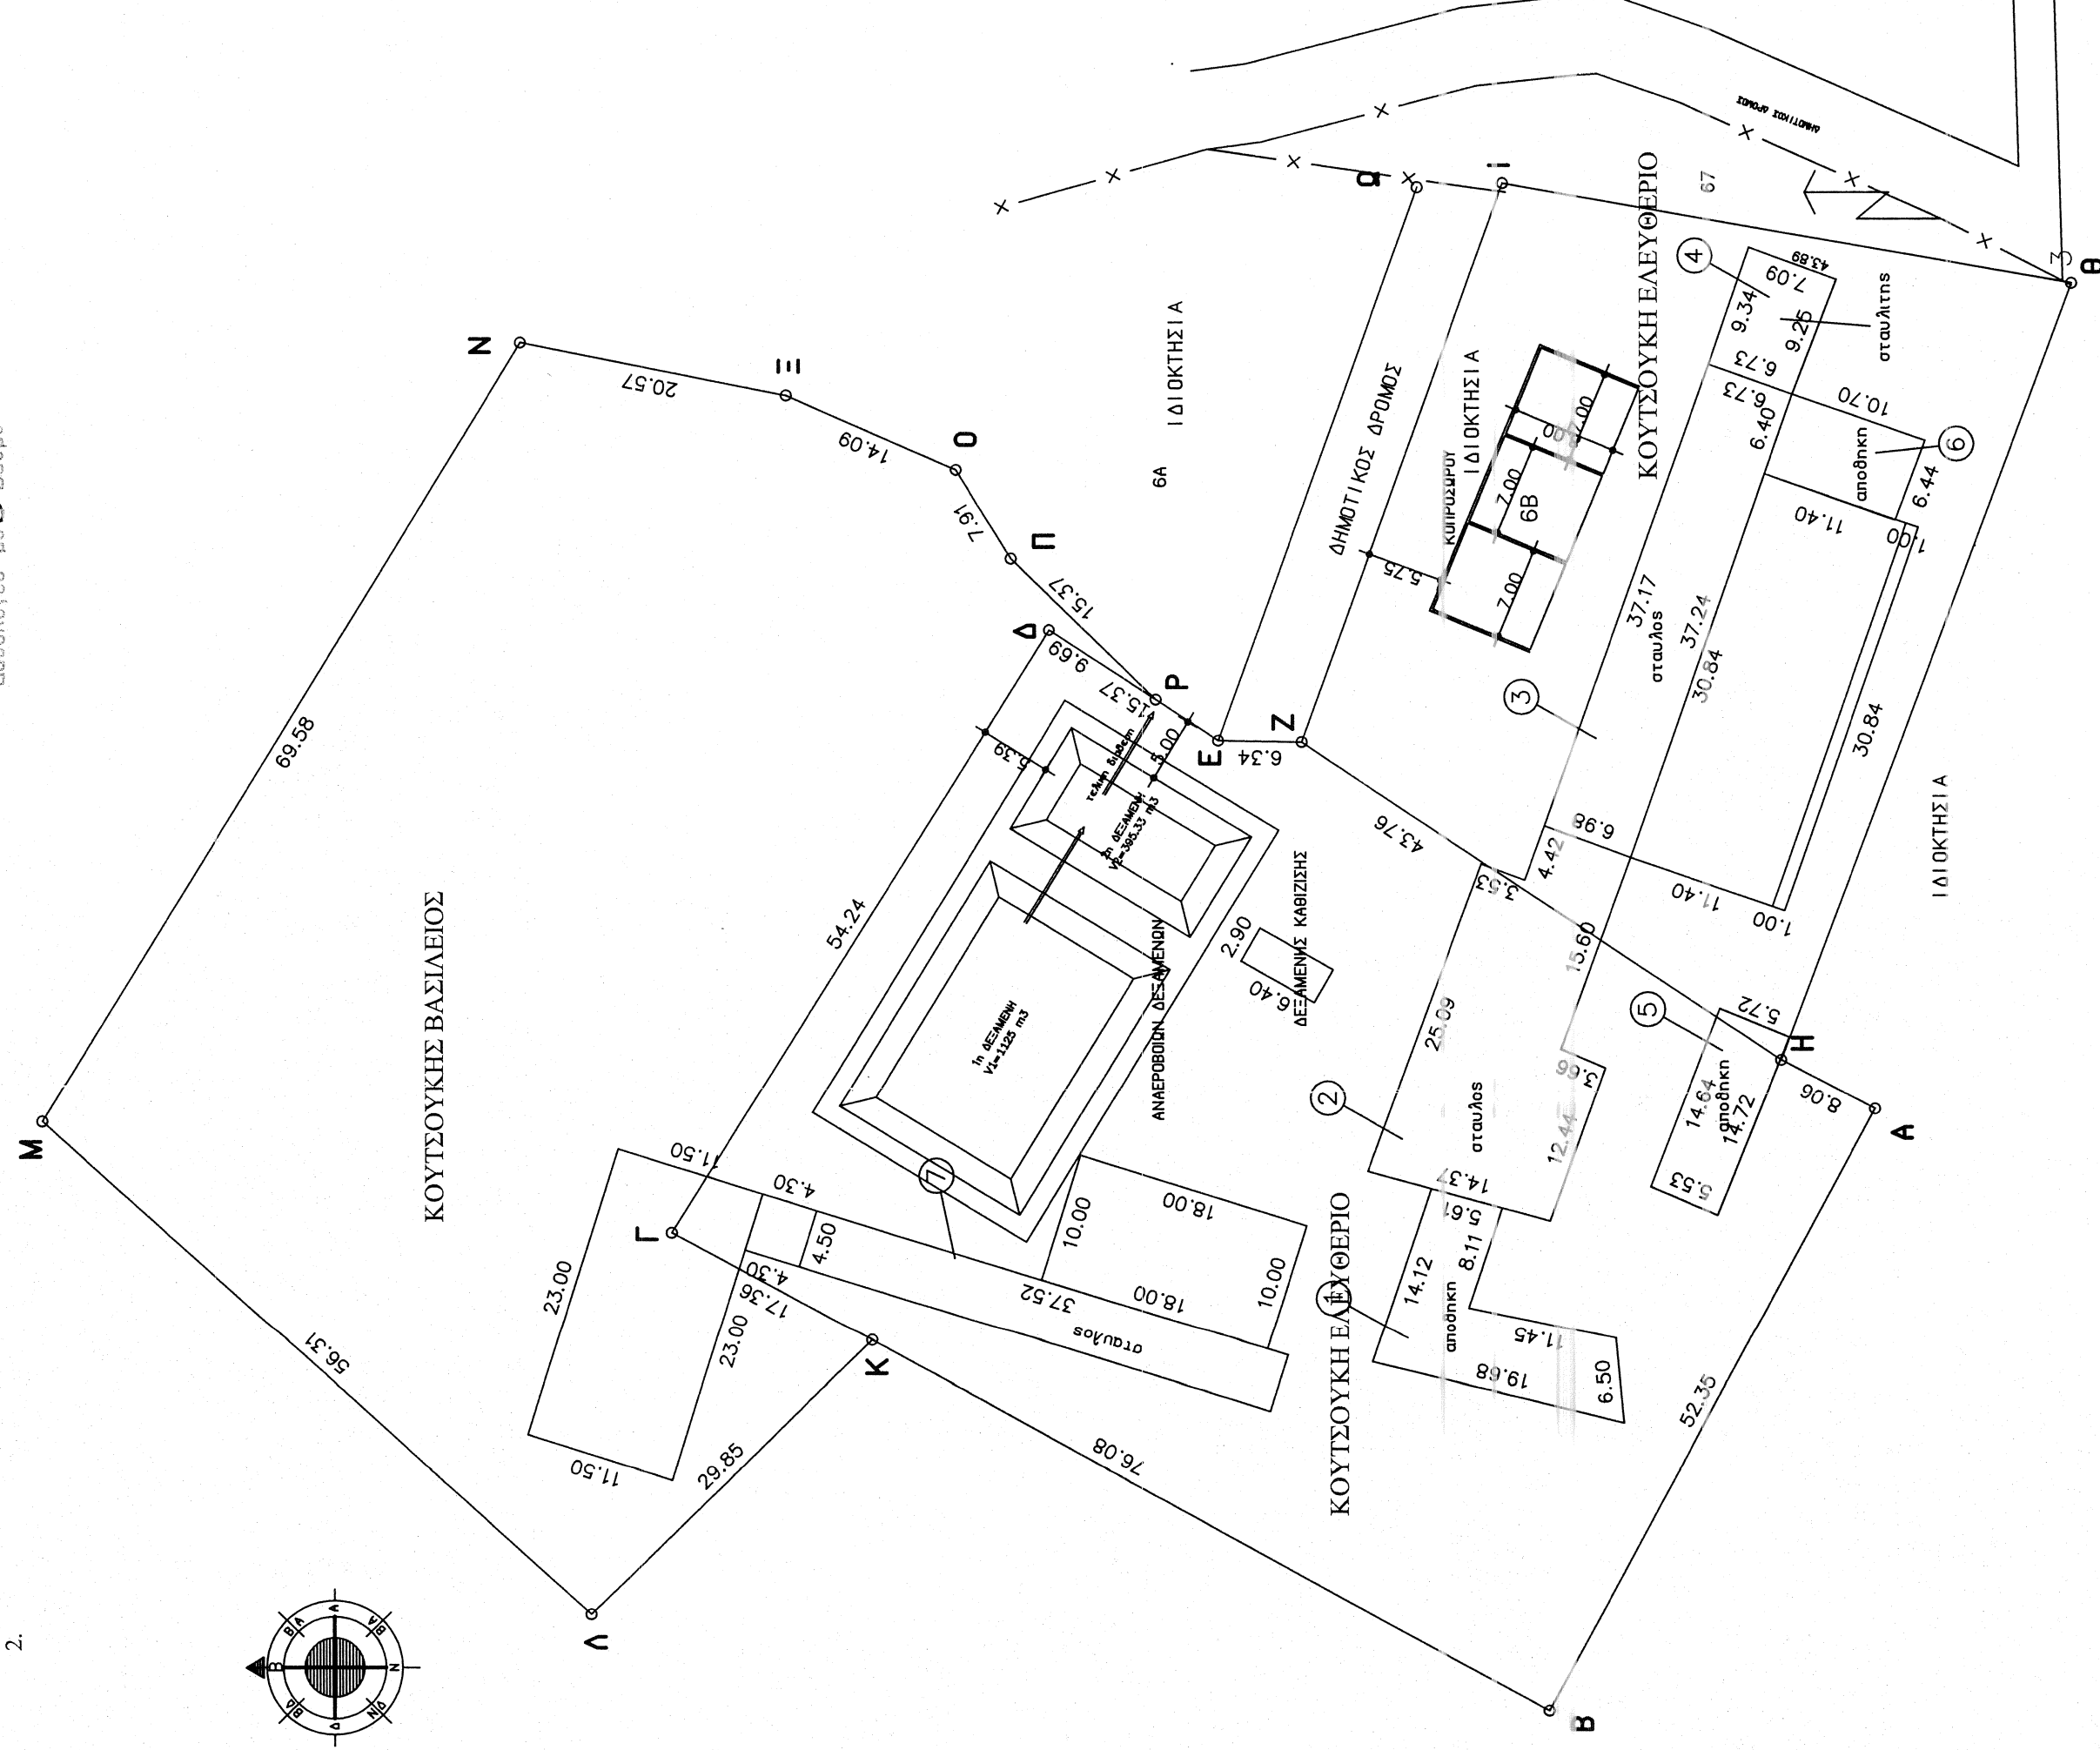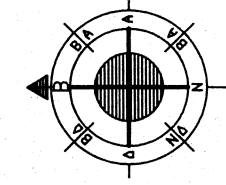

ΕΡΓΟΔΟΤΗΣ : ΚΟΥΤΣΟΥΚΗΣ ΒΑΣΙΛΕΙΟΣ

ΕΡΓΟ : ΑΔΕΙΟΔΟΤΗΣΗ ΣΤΑΒΛΙΚΩΝ ΕΓΚΑΤΑΣΤΑΣΕΩΝ

ΘΕΣΗ ΕΡΓΟΥ : ΘΕΣΗ "ΑΜΜΟΣ" Δ.Δ. Α.Γ. ΔΗΜΗΤΡΙΟ Δ. ΚΑΛΑΜΠΑΚΑΣ

ΜΕΛΕΤΗΤΗΣ : ΣΚΑΝΔΑΛΗΣ ΠΑΝΑΓΙΩΤΗΣ

ΘΕΜΑ ΣΧΕΔΙΟΥ : ΤΟΠΟΓΡΑΦΙΚΟ ΔΙΑΓΡΑΜΜΑ

ΧΡΟΝΟΣ ΜΕΛΕΤΗΣ
ΙΟΥΛΙΟΣ 2014

ΚΛΙΜΑΚΑ ΣΧΕΔΙΟΥ : 1:500

ΣΦΡΑΓΙΔΑ - ΥΠΟΓΡΑΦΗ
ΜΗΧΑΝΙΚΟΥ

ΠΑΝΑΓΙΩΤΗΣ Β. ΣΚΑΝΔΑΛΗΣ
ΔΙΠΛΩΜ. ΤΟΠΟΓΡΑΦΟΣ ΜΗΧΑΝΙΚΟΣ
ΠΛΗΜΕΤΡΩΣ ΘΕΣΣΑΛΙΑΣ
ΜΕΛΟΣ Τ.Ε.Ε. ΜΗΤΡΩΟΥ 104112
ΓΡΑΦΕΙΟ: Τ.Ε.Ε. ΤΡΙΚΑΛΑ - Τ.Θ. 2431 0 28050
Τ.Φ.Μ. 115161274 - ΔΟΥ ΤΡΙΚΑΛΩΝ

ΑΡΙΘΜΟΣ ΣΧΕΔΙΟΥ

Τ 1

ΣΦΡΑΓΙΔΑ
Υπηρεσίας