ΣΥΣΤΗΜΑ ΣΥΝΤΕΤΑΓΜΕΝΩΝ
ΕΓΣΑ 87

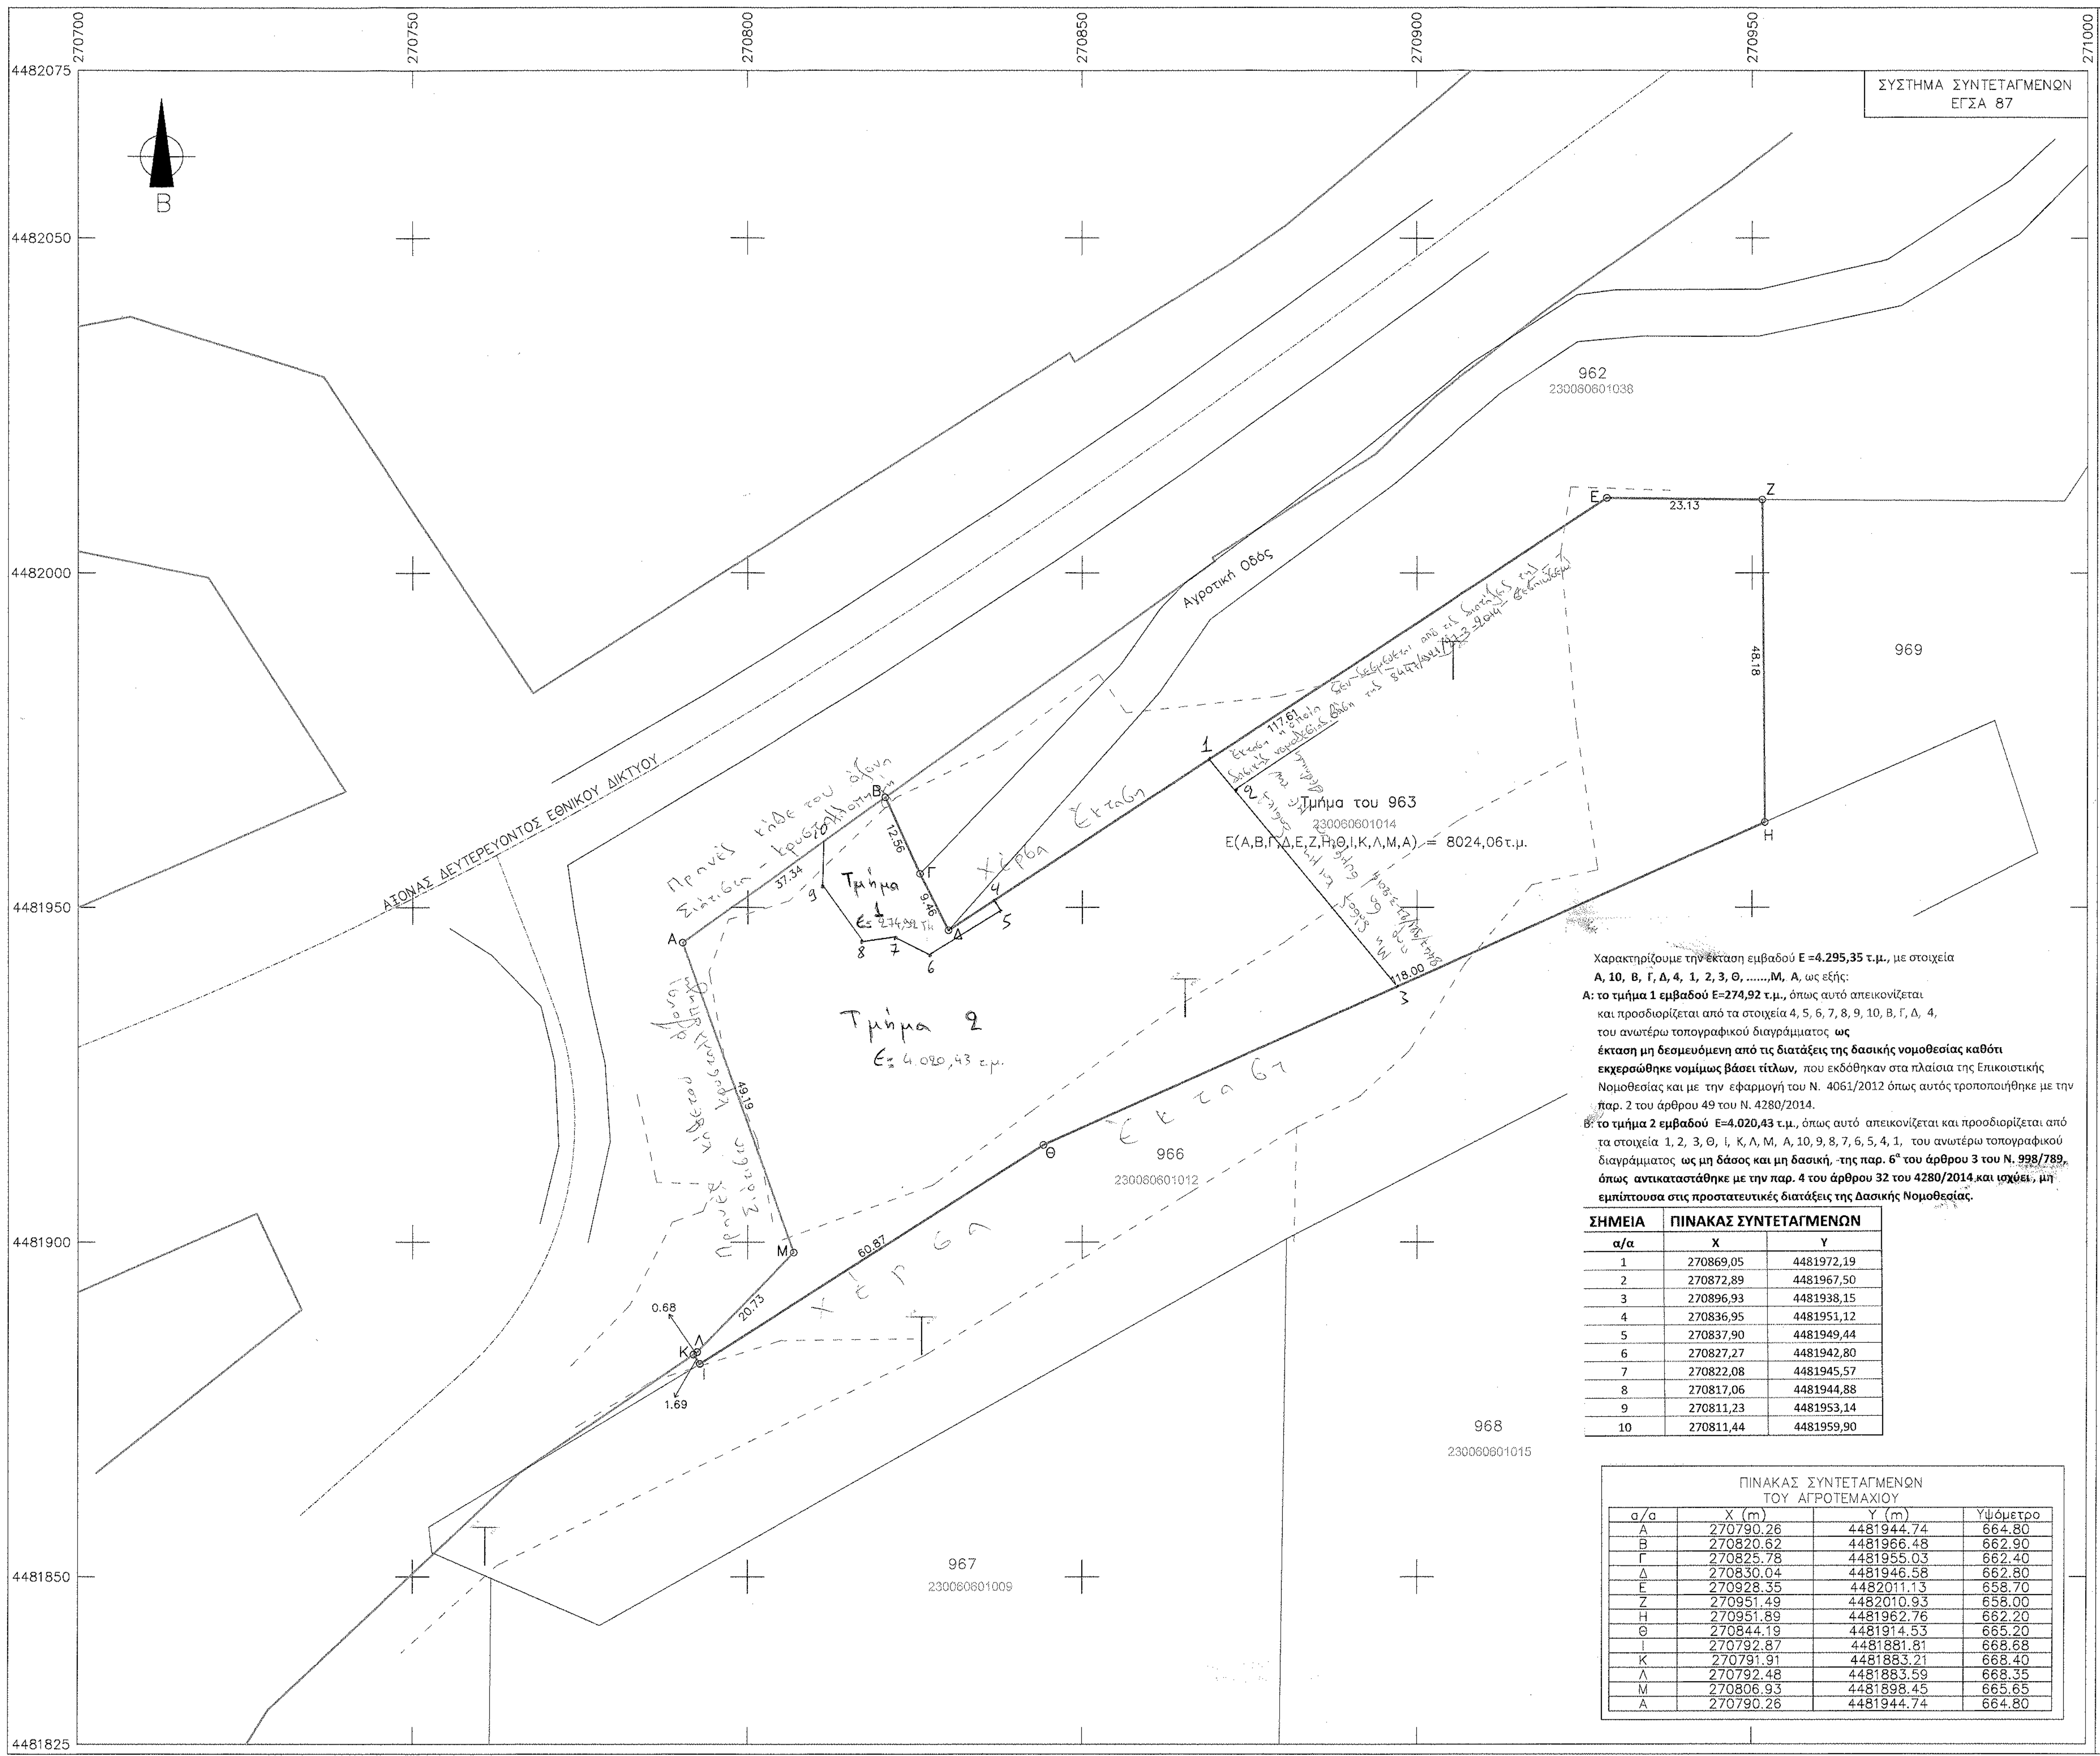

270700
270750
270800
270850
270900
270950
271000
4482075
4482050
4482000
4481950
4481900
4481850
4481825
Β
ΑΞΟΝΑΣ ΔΕΥΤΕΡΕΥΟΝΤΟΣ ΕΘΝΙΚΟΥ ΔΙΚΤΥΟΥ
Αγροτική Οδός
962
230060601038
969
Τμήμα του 963
230060601014
Ε(Α,Β,Γ,Δ,Ε,Ζ,Η,Θ,Ι,Κ,Λ,Μ,Α) = 8024,06τ.μ.
966
230060601012
968
230060601015
967
230060601009
Α
Β
Γ
Δ
Ε
Ζ
Η
Θ
Κ
Λ
Μ
1
2
3
4
5
6
7
8
9
10
23.13
48.18
117.61
18.00
37.34
12.56
9.46
49.19
20.73
60.87
0.68
1.69
Τμήμα 1
Ε= 274,92 τ.μ.
Τμήμα 2
Ε= 4.020,43 τ.μ.
Χέρσα Έκταση
Έκταση
Πρανές κλίσε του άξονα

Χαρακτηρίζουμε την έκταση εμβαδού **Ε =4.295,35 τ.μ.**, με στοιχεία **Α, 10, Β, Γ, Δ, 4, 1, 2, 3, Θ, ……,Μ, Α**, ως εξής:

Α: το τμήμα 1 εμβαδού Ε=274,92 τ.μ., όπως αυτό απεικονίζεται και προσδιορίζεται από τα στοιχεία 4, 5, 6, 7, 8, 9, 10, Β, Γ, Δ, 4, του ανωτέρω τοπογραφικού διαγράμματος **ως έκταση μη δεσμευόμενη από τις διατάξεις της δασικής νομοθεσίας καθότι εκχερσώθηκε νομίμως βάσει τίτλων,** που εκδόθηκαν στα πλαίσια της Εποικιστικής Νομοθεσίας και με την εφαρμογή του Ν. 4061/2012 όπως αυτός τροποποιήθηκε με την παρ. 2 του άρθρου 49 του Ν. 4280/2014.

Β: **το τμήμα 2 εμβαδού Ε=4.020,43 τ.μ.**, όπως αυτό απεικονίζεται και προσδιορίζεται από τα στοιχεία 1, 2, 3, Θ, Ι, Κ, Λ, Μ, Α, 10, 9, 8, 7, 6, 5, 4, 1, του ανωτέρω τοπογραφικού διαγράμματος **ως μη δάσος και μη δασική, της παρ. 6^{α} του άρθρου 3 του Ν. 998/789, όπως αντικαταστάθηκε με την παρ. 4 του άρθρου 32 του 4280/2014 και ισχύει, μη εμπίπτουσα στις προστατευτικές διατάξεις της Δασικής Νομοθεσίας.**

ΣΗΜΕΙΑ	ΠΙΝΑΚΑΣ ΣΥΝΤΕΤΑΓΜΕΝΩΝ	
α/α	Χ	Υ
1	270869,05	4481972,19
2	270872,89	4481967,50
3	270896,93	4481938,15
4	270836,95	4481951,12
5	270837,90	4481949,44
6	270827,27	4481942,80
7	270822,08	4481945,57
8	270817,06	4481944,88
9	270811,23	4481953,14
10	270811,44	4481959,90

ΠΙΝΑΚΑΣ ΣΥΝΤΕΤΑΓΜΕΝΩΝ
ΤΟΥ ΑΓΡΟΤΕΜΑΧΙΟΥ

α/α	Χ (m)	Υ (m)	Υψόμετρο
Α	270790.26	4481944.74	664.80
Β	270820.62	4481966.48	662.90
Γ	270825.78	4481955.03	662.40
Δ	270830.04	4481946.58	662.80
Ε	270928.35	4482011.13	658.70
Ζ	270951.49	4482010.93	658.00
Η	270951.89	4481962.76	662.20
Θ	270844.19	4481914.53	665.20
Ι	270792.87	4481881.81	668.68
Κ	270791.91	4481883.21	668.40
Λ	270792.48	4481883.59	668.35
Μ	270806.93	4481898.45	665.65
Α	270790.26	4481944.74	664.80

ΑΠΟΣΠΑΣΜΑ Φ.Χ. ΑΡΓΟΥΣ ΟΡΕΣΤΙΚΟΥ (Γ.Υ.Σ.)
L=40 15 M=-2 15
ΚΛΙΜΑΚΑ 1 : 5000

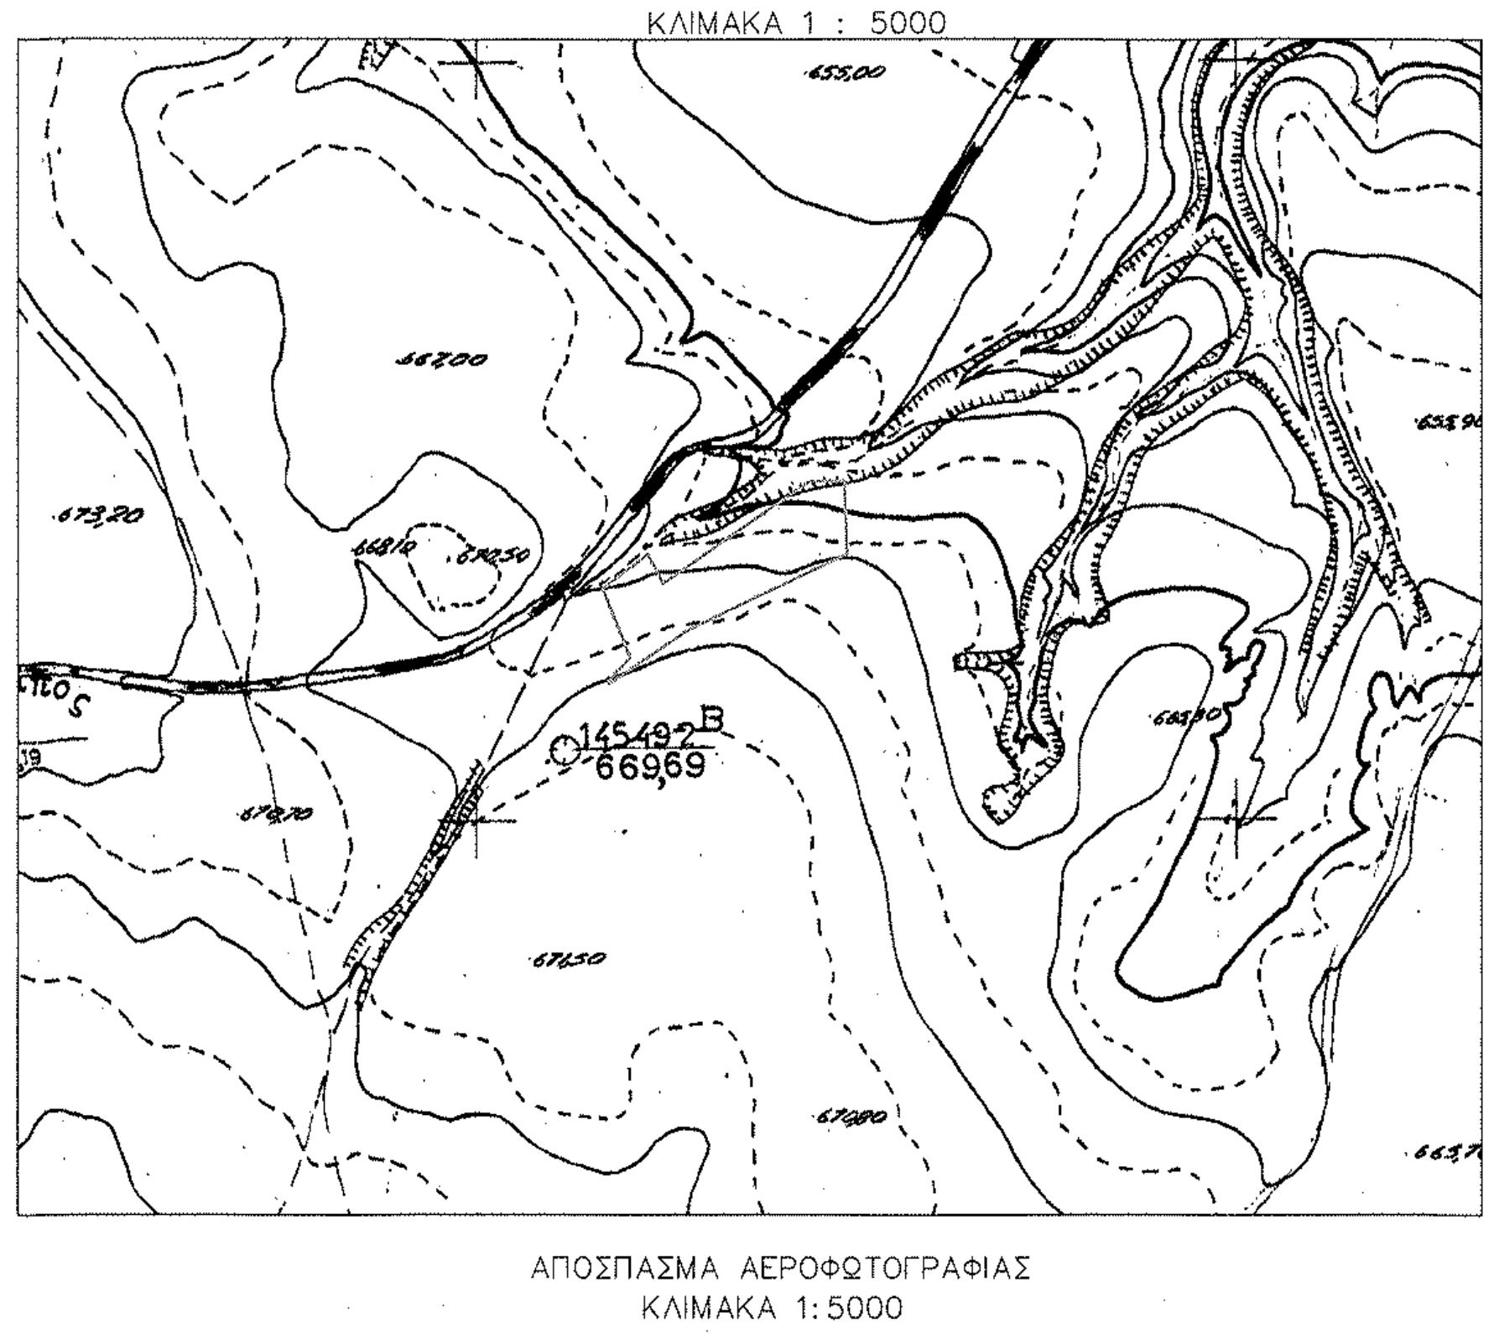

145492 Β
66969

ΑΠΟΣΠΑΣΜΑ ΑΕΡΟΦΩΤΟΓΡΑΦΙΑΣ
ΚΛΙΜΑΚΑ 1:5000

ΑΠΟΣΠΑΣΜΑ Φ.Χ. ΑΡΓΟΥΣ ΟΡΕΣΤΙΚΟΥ (Γ.Υ.Σ.)
L=40 15 M=-2 15
ΚΛΙΜΑΚΑ 1 : 50000

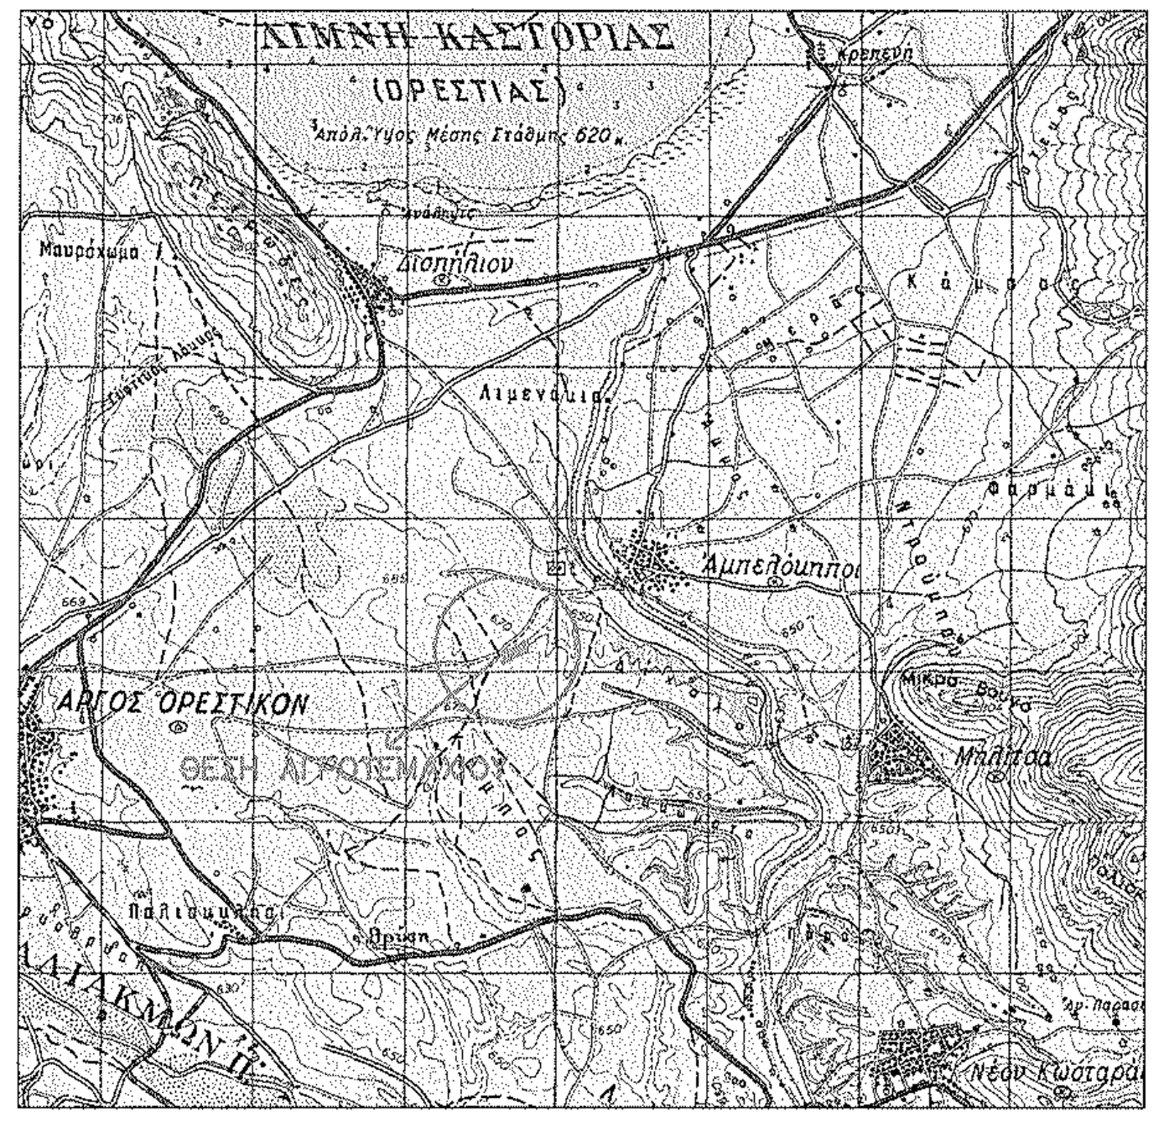

ΛΙΜΝΗ ΚΑΣΤΟΡΙΑΣ
(ΟΡΕΣΤΙΑΣ)
ΑΡΓΟΣ ΟΡΕΣΤΙΚΟΝ
ΘΕΣΗ ΑΓΡΟΤΕΜΑΧΙΟΥ
Αμπελόκηποι

ΑΠΟΣΠΑΣΜΑ ΔΙΑΝΟΜΗΣ ΑΜΠΕΛΟΚΗΠΩΝ
ΚΛΙΜΑΚΑ 1:5000

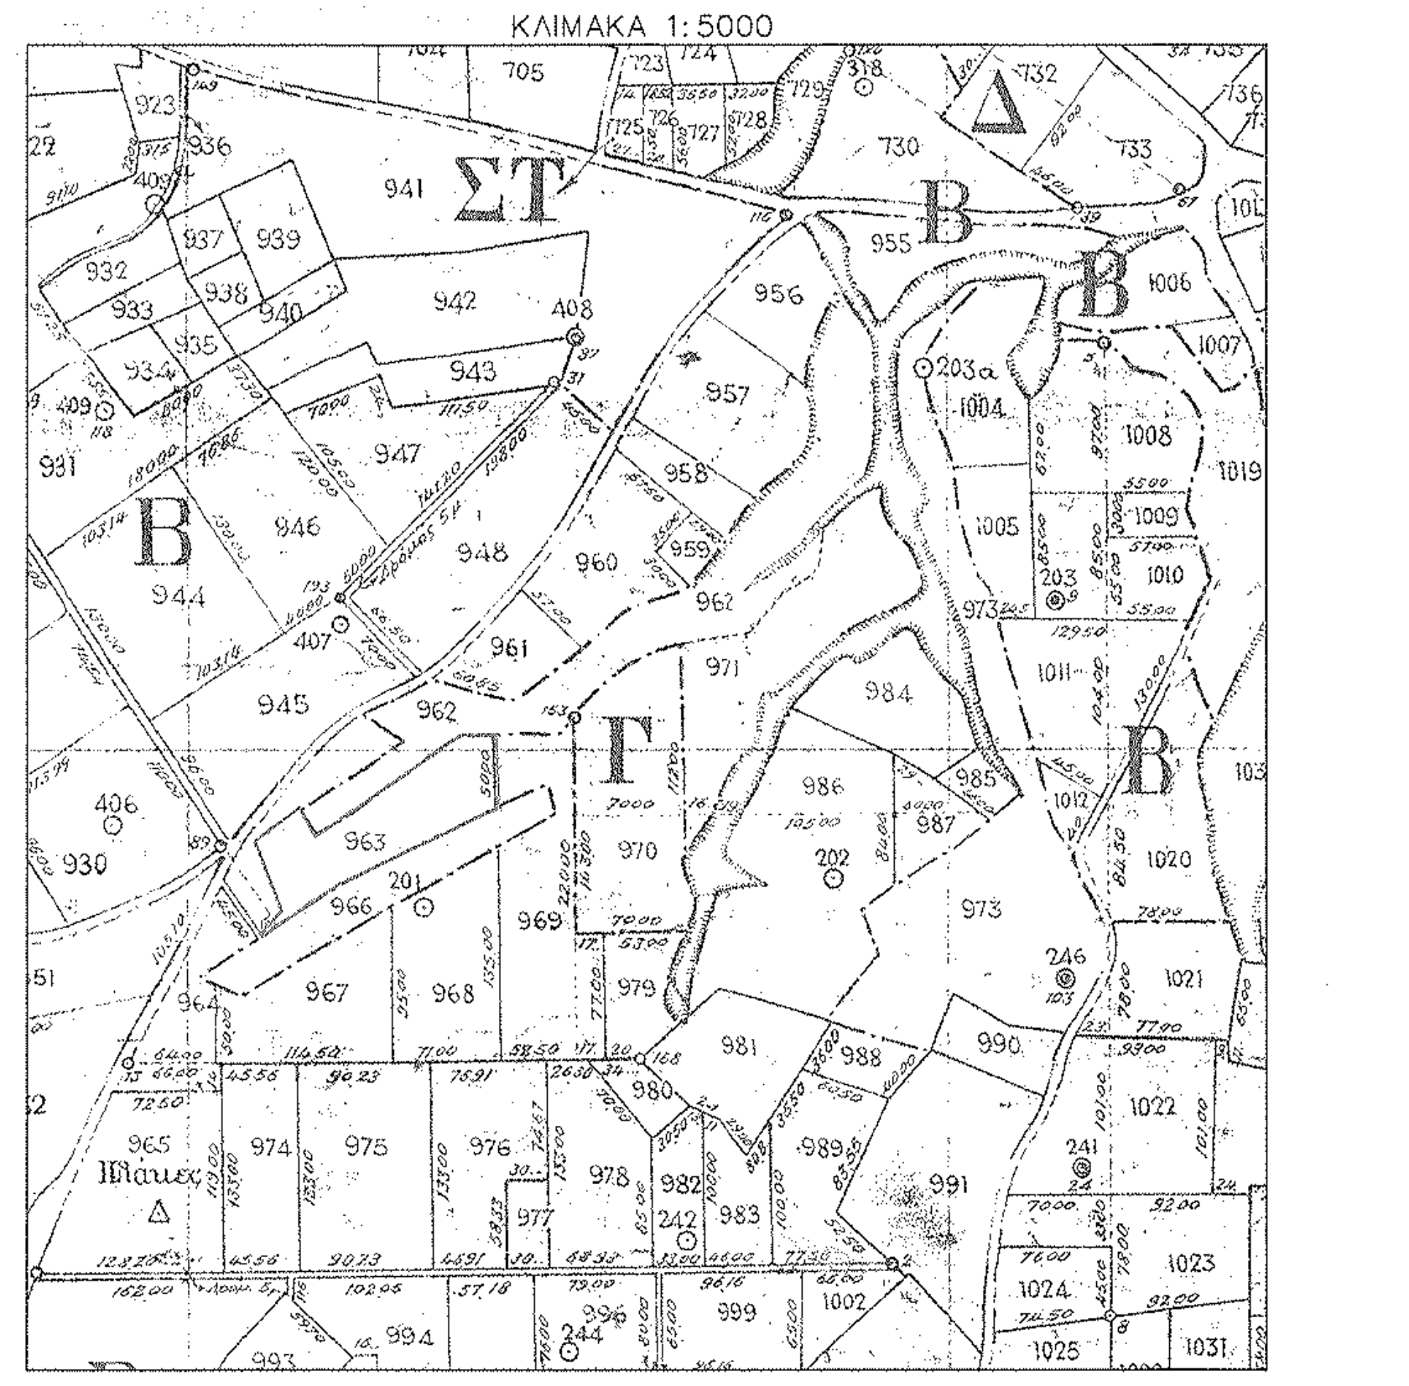

ΣΤ
Δ
Β
Γ
941
942
943
944
945
946
947
956
960
961
962
963
967
968
969
970
971
984
990
994
1006
1021
1022
1023
1024
1025

ΥΠΟΜΝΗΜΑ

- Άξονας οδού
- Διανομή αγρ/τος Αμπελοκήπων
- Όριο απαλλοτρίωσης
- Υφιστάμενη κατάσταση

ΕΡΓΟΔΟΤΗΣ
"ΚΑΡΑΤΖΑΣ ΑΕΒΕ"

ΕΡΓΟ
ΠΡΑΞΗ ΧΑΡΑΚΤΗΡΙΣΜΟΥ

ΘΕΣΗ
ΑΓΡΟΚΤΗΜΑ ΑΜΠΕΛΟΚΗΠΩΝ - ΔΗΜΟΣ ΚΑΣΤΟΡΙΑΣ
ΔΕΥΤΕΡΕΥΟΝ ΕΘΝΙΚΟ ΔΙΚΤΥΟ

ΜΕΛΕΤΗΤΕΣ
ΤΣΑΝΟΥΣΑΣ-ΚΑΡΑΓΙΑΝΝΗΣ & ΣΙΑ Ο.Ε.
ΜΕΛΕΤΕΣ ΙΔΙΩΤΙΚΩΝ ΕΡΓΩΝ

ΘΕΜΑ
ΤΟΠΟΓΡΑΦΙΚΟ ΔΙΑΓΡΑΜΜΑ

ΑΡ. ΣΧΕΔΙΟΥ
T1

ΚΛΙΜΑΚΑ 1: 500

ΧΡΟΝΟΣ ΜΕΛΕΤΗΣ ΑΥΓΟΥΣΤΟΣ 2014

ΥΠΟΓΡΑΦΗ
ΤΣΑ[illegible] ΣΙΑ Ο.Ε.
ΜΕΛ[illegible]ΩΝ
ΧΡΙΣΤΟΠΟΥΛΟΥ 8 [illegible]Α 52100
ΤΗΛ. 246[illegible]
Α.Φ.Μ. 800380[illegible] - ΔΟΥ: ΚΑΣΤΟΡΙΑΣ
ΚΑΡΑΓΙΑΝΝΗΣ ΣΤ. ΓΕΩΡΓΙΟΣ
ΠΟΛ. ΜΗΧ. Α.Π.Θ.

ΣΦΡΑΓΙΔΑ
72193/8258/05-12-2014

ΕΛΕΓΧΘΗΚΕ ΚΑΙ ΔΙΟΡΘΩΘΗΚΕ
Καστοριά 05/12/2014
Αυτ...η. που ενήργησε την αυτοψία
ΖΗΣΟΠΟΥΛΟΥ Ζ. ΑΡΓΥΡΩ
ΔΑΣΟΛΟΓΟΣ

Το παρόν συνοδεύει την .... απόφασή μας
Καστοριά 05-12-2014
Ο Προϊστάμενος Δ/νσης Δασών
Χρήστος Λιάμης
Δασολόγος