Ελληνικό Γεωδαιτικό Σύστημα Αναφοράς(ΕΓΣΑ 1987)
Ελλειψοειδές αναφοράς GRS 80(A=6378137M), 1/F=298,25722101
Προβολή:Ανάστροφο Μερκατορική
Κεντρικός Μεσημβρινός:λο=24 με Κο=0,999600
Τεταμένη Κεντρικού Μεσημβρινού=500,00
Γεωγραφικό Πλάτος Αναφοράς= 0
Μέτρο ισοαπείχε παραμόρφωσης(Κ) στο κέντρο του φύλλου = 0,99998

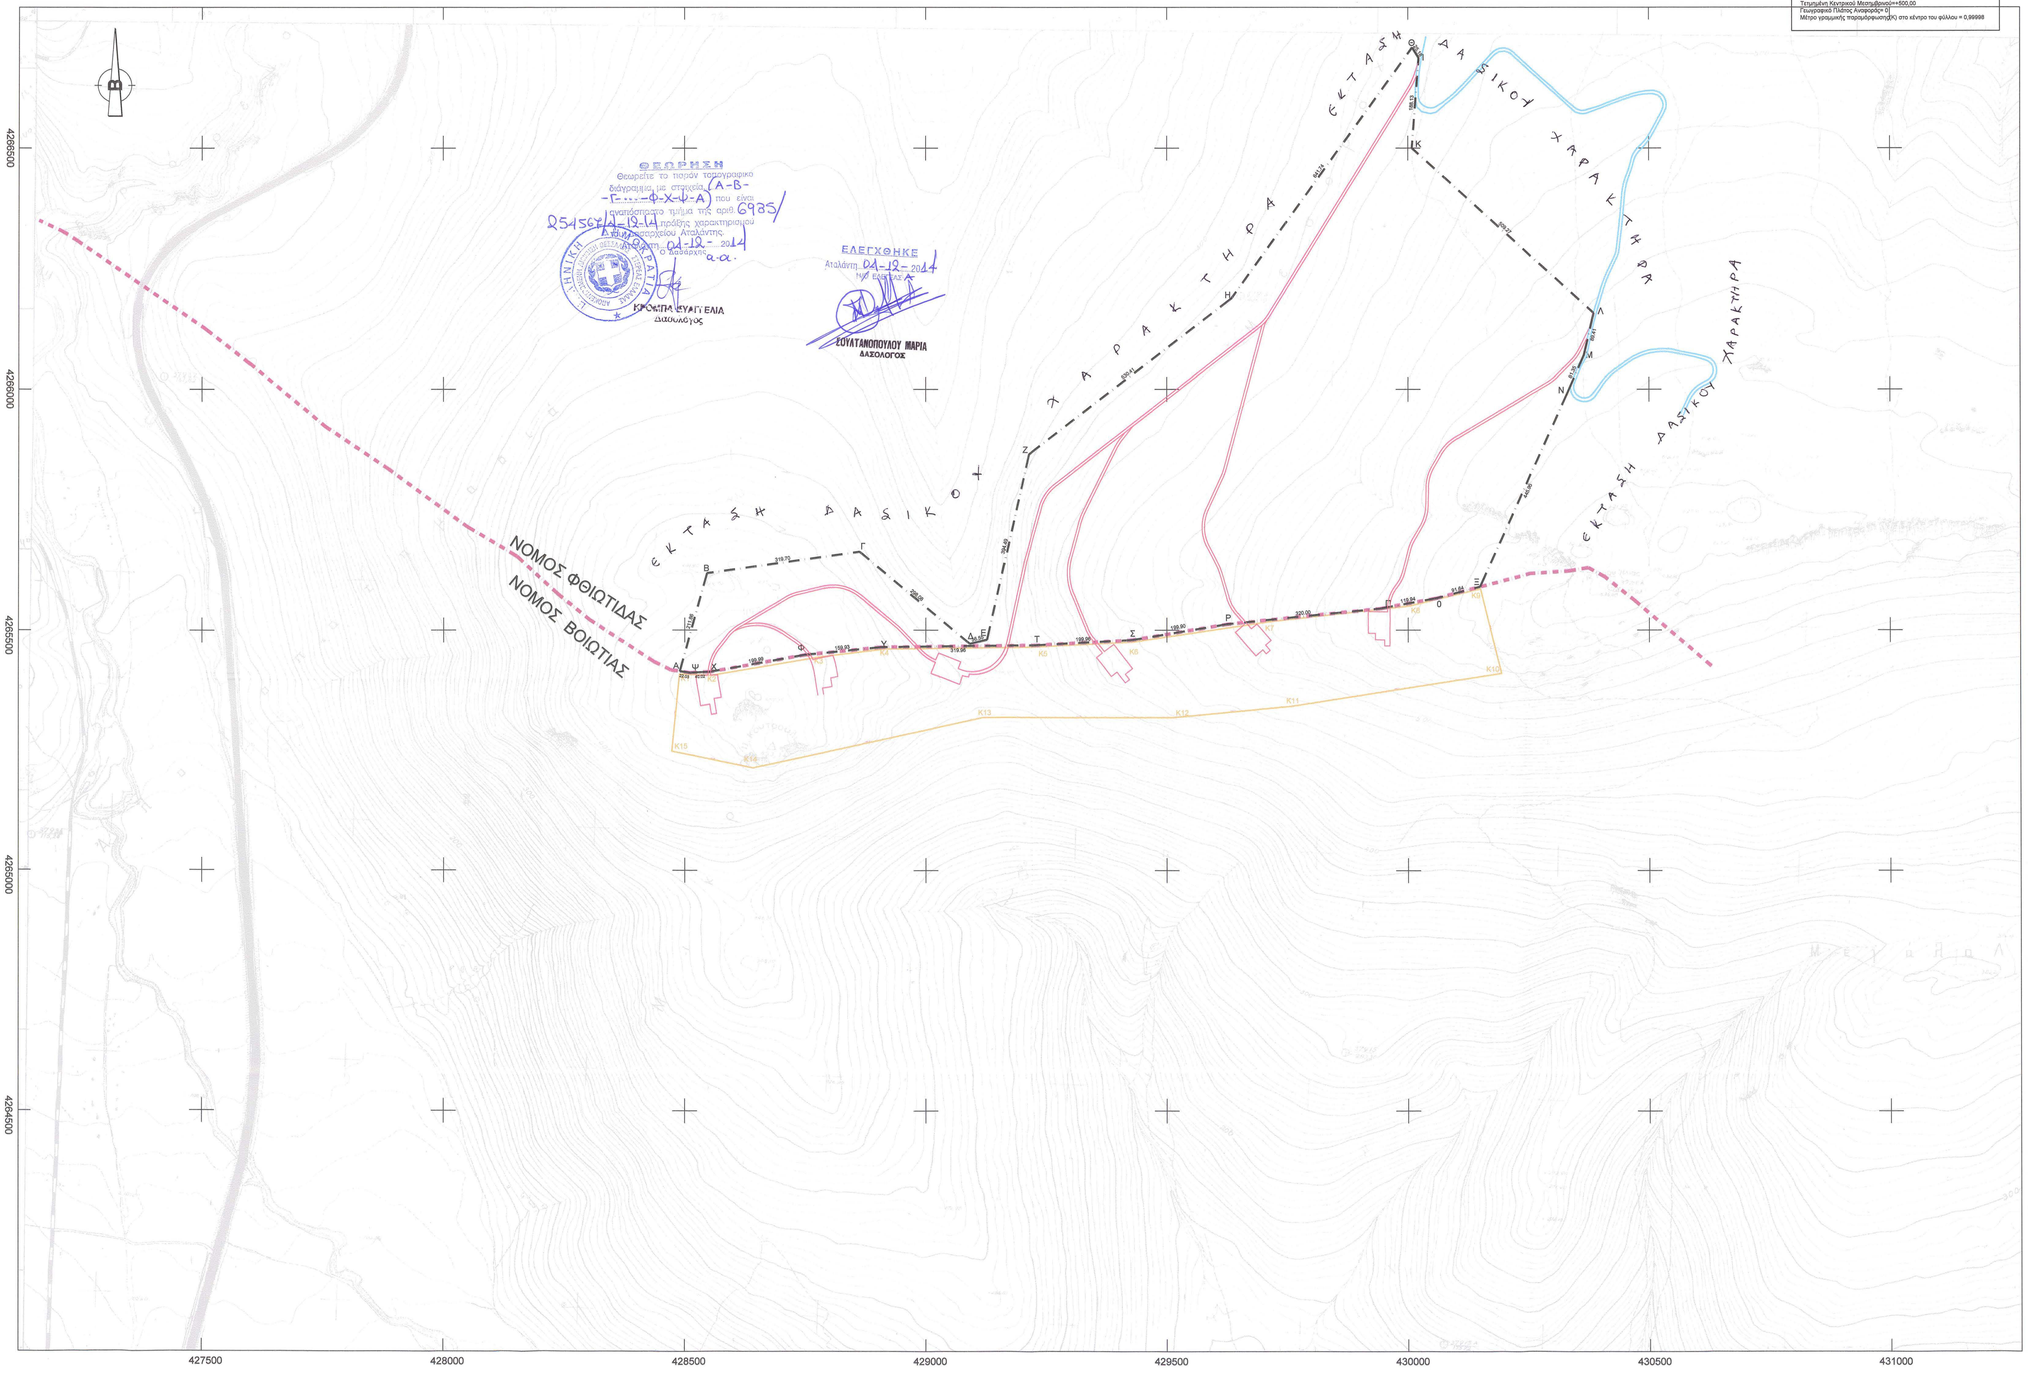

ΘΕΩΡΗΣΗ
Θεωρείτε το παρόν τοπογραφικό διάγραμμα με σημεία (Α-Β-Γ-...-Φ-Χ-Ψ-Α) που είναι αναπόσπαστο τμήμα της αριθ. 6983/ 25156/Δ-12-14 πράξης χαρακτηρισμού Α.Π.Χ. Υπηρεσίας Αταλάντης
Αταλάντη 04-12-2014
Ο Δασάρχης α.α.
ΚΟΚΚΙΝΑΚΗ ΕΥΑΓΓΕΛΙΑ
Δασολόγος

ΕΛΕΓΧΘΗΚΕ
Αταλάντη 04-12-2014
ΗΜΟ ΕΛΕΓΚΤΗΣ
ΣΟΥΛΤΑΝΟΠΟΥΛΟΥ ΜΑΡΙΑ
ΔΑΣΟΛΟΓΟΣ

ΑΠΟΣΠΑΣΜΑ Φ.Χ ΛΙΒΑΝΑΤΑΙ ΚΛ 1: 50000

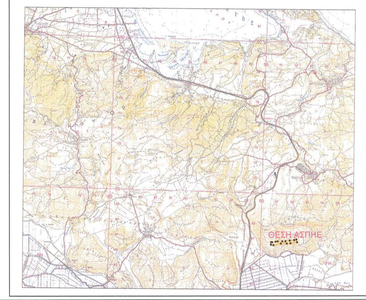

ΕΜΒΑΔΟΜΕΤΡΗΣΗ ΓΗΠΕΔΟΥ

Με τη βοήθεια των ορθογωνικών συντεταγμένων των κορυφών του

ΣΗΜΕΙΟ	X	Y	ΜΗΚΟΣ
Α	428489.43	4265414.26	211.86
Β	428546.10	4265618.40	319.70
Γ	428862.70	4265662.82	298.08
Δ	429091.17	4265471.36	36.55
Ε	429126.65	4265480.13	394.49
Ζ	429213.11	4265865.03	530.41
Η	429633.81	4266188.06	641.74
Θ	430008.55	4266709.02	25.18
Ι	430021.82	4266687.62	188.13
Κ	430007.95	4266500.00	509.27
Λ	430385.23	4266157.92	89.41
Μ	430361.01	4266067.04	81.35
Ν	430332.10	4265996.40	445.95
Ξ	430148.76	4265589.88	91.64
Ο	430060.16	4265566.50	119.94
Π	429942.25	4265544.50	320.00
Ρ	429623.91	4265512.00	199.90
Σ	429426.75	4265479.00	199.96
Τ	429227.06	4265468.50	319.96
Υ	428907.13	4265464.50	159.93
Φ	428748.00	4265448.50	199.99
Χ	428551.19	4265413.00	40.02
Ψ	428511.22	4265411.00	22.03
Α	428489.43	4265414.26	

Ε=1/2 Σ(Xi + Xi+1)(Ψi - Ψi+1)

Ε = 901.838,02 μ2

ΥΠΟΜΝΗΜΑ

- Κ1 Συντεταγμένες Κορυφών Γηπέδου Εγκατάστασης
- Πολύγωνο έκτασης για χαρακτηρισμό
- Γήπεδο Εγκατάστασης ΑΣΠΗΕ
- ΟΡΙΑ ΝΟΜΩΝ ΦΘΙΩΤΙΔΑΣ- ΒΟΙΩΤΙΑΣ
- Υφιστάμενος δρόμος
- Υπο διάνοιξη δρόμοι

Για τις διορθώσεις

ΣΥΝΤΕΤΑΓΜΕΝΕΣ ΓΗΠΕΔΟΥ ΕΓΚΑΤΑΣΤΑΣΗΣ ΑΣΠΗΕ		
σημ	X	Y
Κ1	428488.88	4265408.66
Κ2	428554.25	4265405.93
Κ3	428780.69	4265444.89
Κ4	428914.14	4265460.95
Κ5	429217.82	4265464.97
Κ6	429427.81	4265475.33
Κ7	429710.22	4265517.32
Κ8	430003.29	4265550.56
Κ9	430149.73	4265585.99
Κ10	430193.25	4265410.2
Κ11	429760.07	4265342.04
Κ12	429514.51	4265318.09
Κ13	429116.19	4265318.09
Κ14	428641.25	4265213.03
Κ15	428473.2	4265246.02
ΕΜΒΑΔΟΝ (m2)		293.967

ΕΜΒΑΔΟΜΕΤΡΗΣΗ ΓΗΠΕΔΟΥ

(Α.Β.Γ.Δ.Ε.Ζ.Η.Θ.Ι.Κ.Λ.Μ.Ν.Ξ.Ο.Π.Ρ.Σ.Τ.Υ.Φ.Χ.Ψ.Α) = 909.905,50 M2

ΟΙΚΟΔΑΣΙΚΗ Ο.Ε.

Δασικές μελέτες
Καλούδη 5 - Ιωάννινα τηλ. 2651 0 35203

εργοδότης **ΑΙΟΛΙΚΗ ΣΑΜΟΘΡΑΚΗΣ Α.Ε.**
ΑΡΤΕΜΙΔΟΣ 8 - ΜΑΡΟΥΣΙ Τ.Κ. 15125
ΤΗΛ. 2103448317 FAX 2103448471

τίτλος μελέτης

ΕΡΓΟ: **ΑΙΟΛΙΚΟ ΠΑΡΚΟ** ΙΣΧΥΟΣ 12.0MW
ΣΤΗ ΘΕΣΗ **"ΜΙΚΡΟΒΟΥΝΙ"** Δ.Ε. ΑΚΡΑΙΦΝΙΟΥ
ΔΗΜΟΥ ΟΡΧΟΜΕΝΟΥ - Π.Ε. ΒΟΙΩΤΙΑΣ

Για την ΟΙΚΟΔΑΣΙΚΗ
«ΟΙΚΟΔΑΣΙΚΗ»
ΔΑΣΑΡΧΙΚΕΣ ΜΕΛΕΤΕΣ
Ιορδάνης Ι. Κουλούρης & Σια ε.ε.
Καλούδη 5 - Ιωάννινα Τ.Κ. 45221
Τηλ.: 2651 035203
Ιωάννης Χαραλάμπους 6299
Δασολόγος
Δ/ντης Δασών Ιωαννίνων

ενέργεια

θεωρήσεις-παρατηρήσεις

Στάδιο μελέτης
Φάκελος Πράξης Χαρακτηρισμού

θέμα
ΤΟΠΟΓΡΑΦΙΚΟ ΔΙΑΓΡΑΜΜΑ
γηπέδου δασικής έκτασης
για την εγκατάσταση εργου Α.Π.Ε.

αρ. σχεδίου: 01

κλίμακα: 1:5000

ΔΕΚΕΜΒΡΙΟΣ 2013