
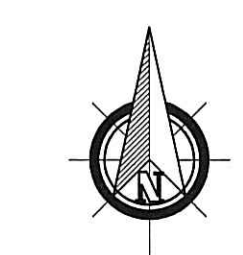


ΑΠΟΣΠΑΣΜΑ ΧΑΡΤΗ ΚΛΙΜΑΚΑ 1:20000

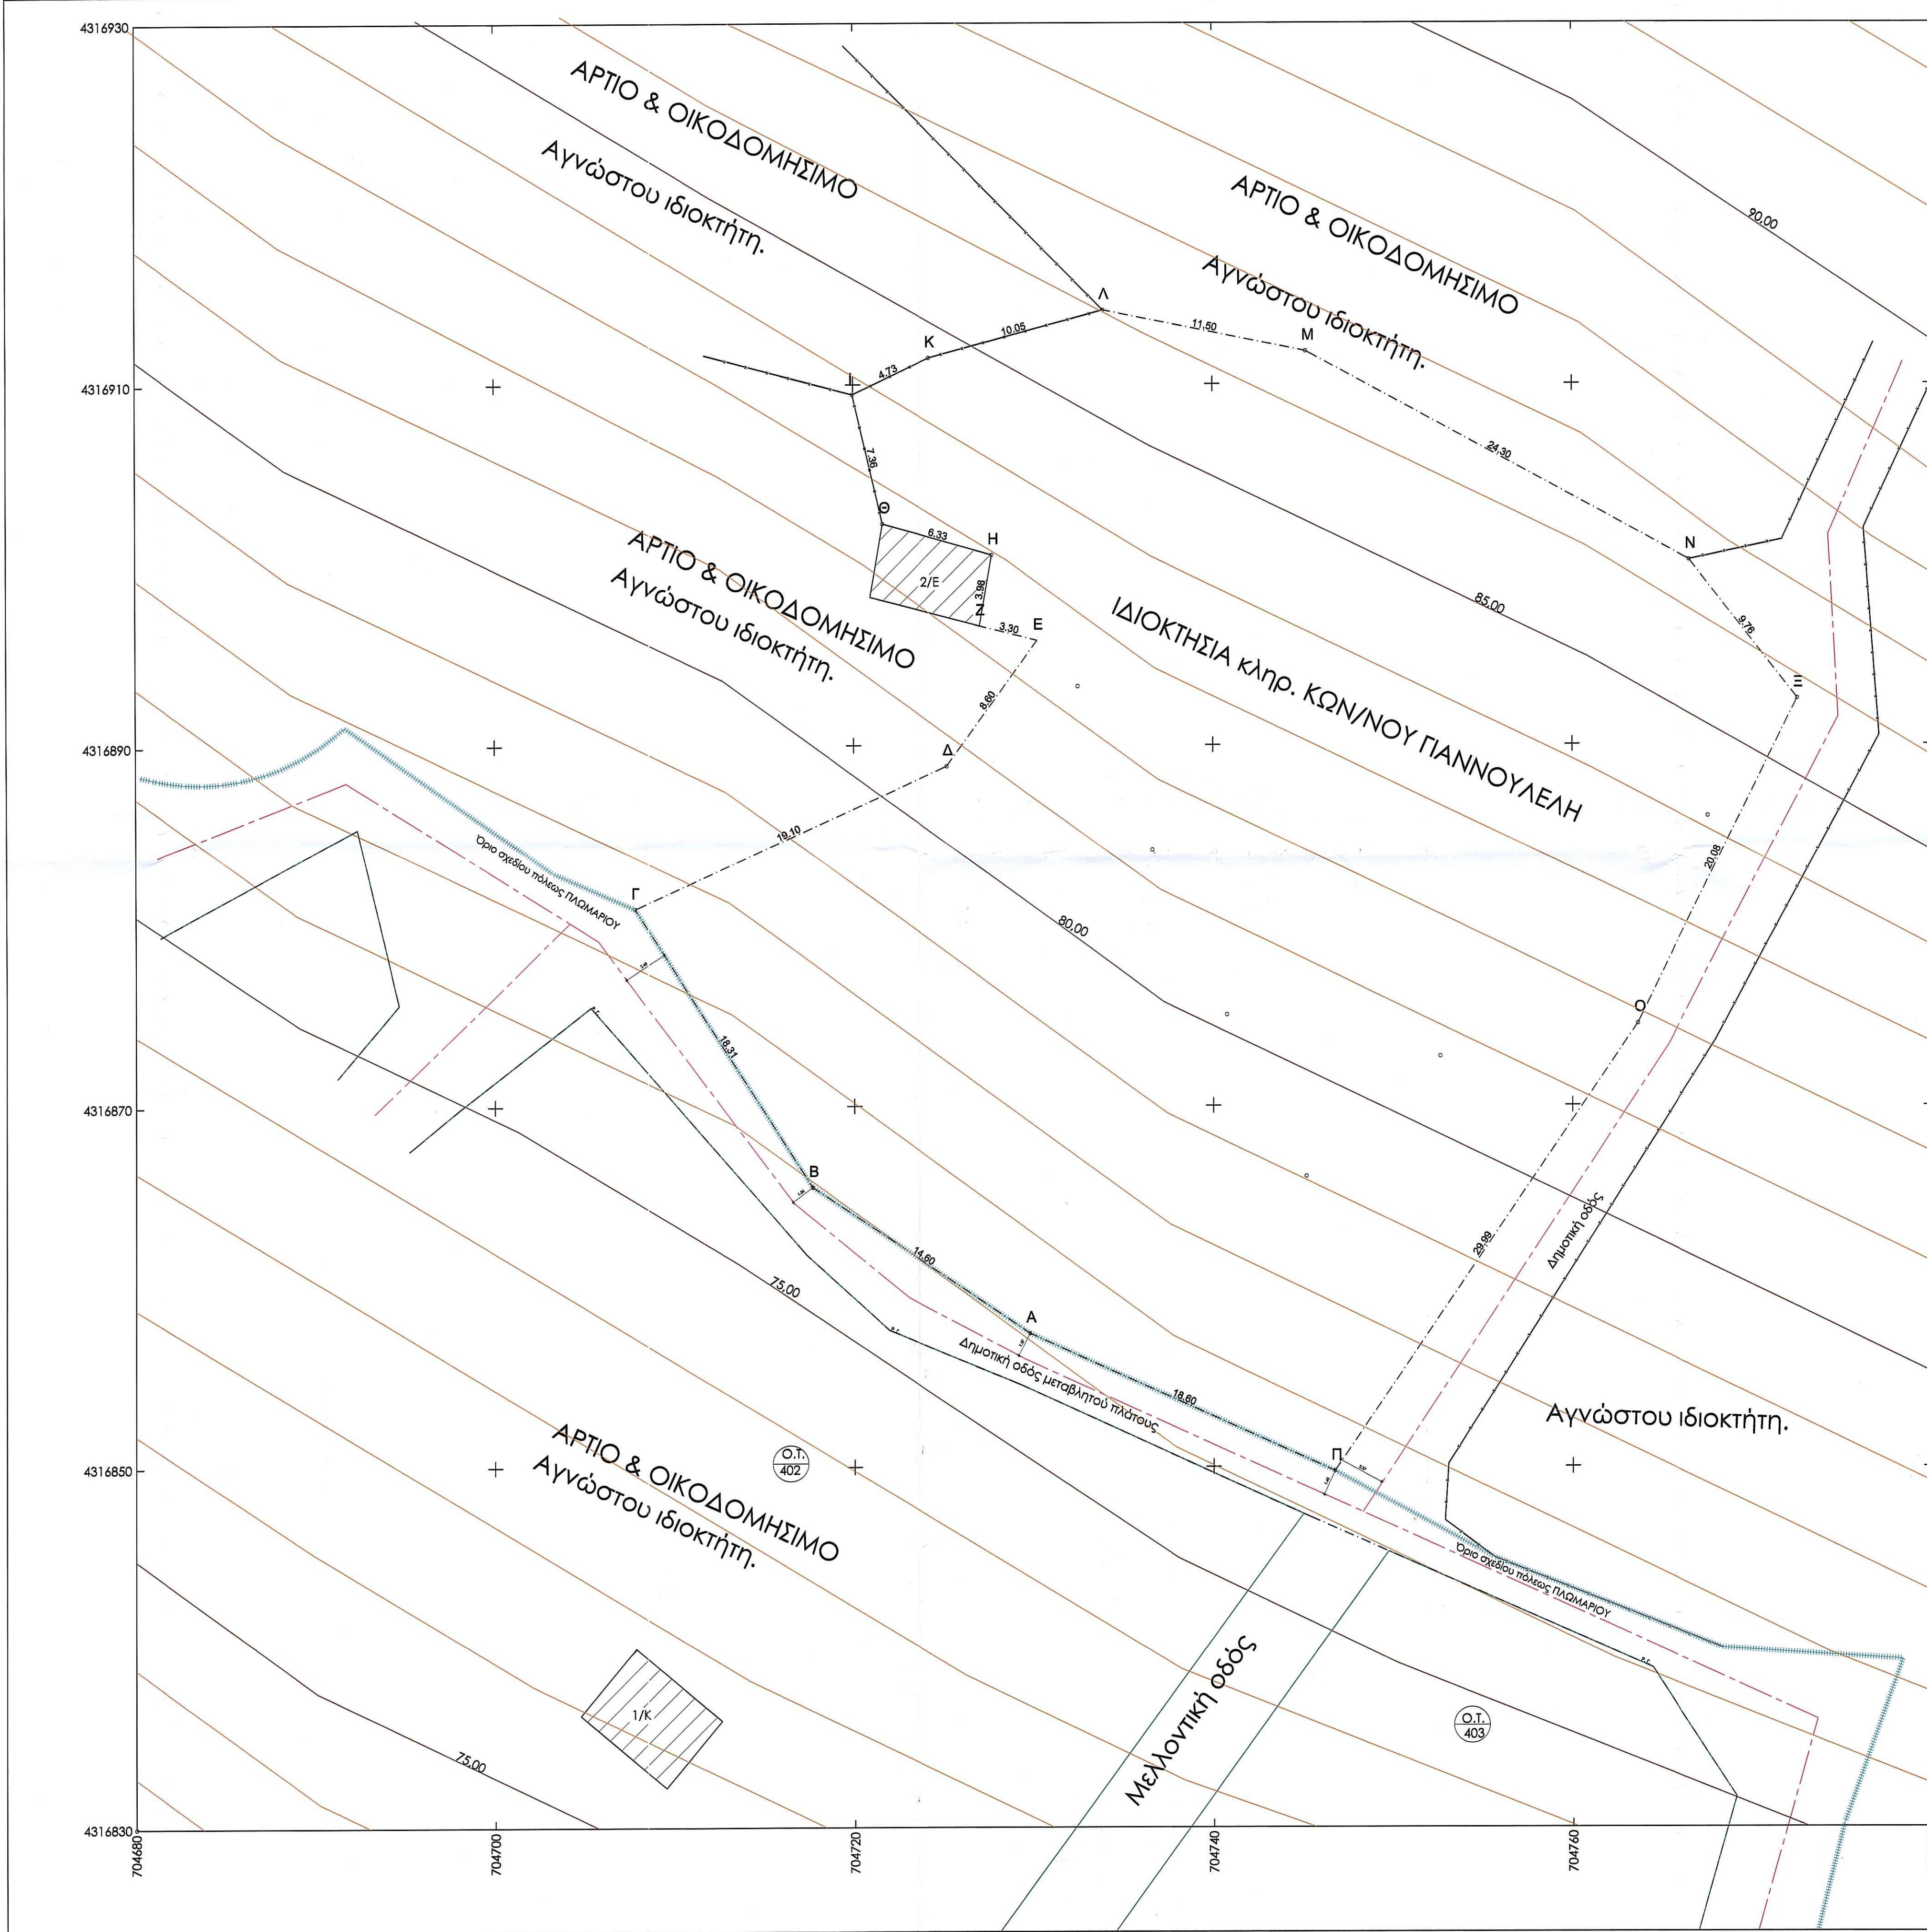

ΙΔΙΟΚΤΗΣΙΑ κληρ. ΚΩΝ/ΝΟΥ ΓΙΑΝΝΟΥΛΕΛΗ
Α-Β-Γ-Δ-Ε-Ζ-Η-Θ-Ι-Κ-Λ-Μ-Ν-Ξ-Ο-Π-Α. Εμβαδό= 2, 417,95 τ.μ.

Α	704729.79	4316857.39	Α-Β	14.60
Β	704717.66	4316865.51	Β-Γ	18.31
Γ	704707.81	4316880.94	Γ-Δ	19.10
Δ	704725.20	4316888.84	Δ-Ε	8.60
Ε	704730.24	4316895.81	Ε-Ζ	3.30
Ζ	704727.04	4316896.61	Ζ-Η	3.98
Η	704727.72	4316900.53	Η-Θ	6.33
Θ	704721.63	4316902.27	Θ-Ι	7.36
Ι	704719.95	4316909.44	Ι-Κ	4.73
Κ	704724.22	4316911.47	Κ-Λ	10.05
Λ	704733.92	4316914.10	Λ-Μ	11.50
Μ	704745.19	4316911.82	Μ-Ν	24.30
Ν	704766.54	4316900.21	Ν-Ξ	9.76
Ξ	704772.56	4316892.53	Ξ-Ο	20.08
Ο	704763.65	4316874.53	Ο-Π	29.99
Π	704746.75	4316849.75	Π-Α	18.60

ΤΜΗΜΑ ΔΕΙΞΕΩΝ ΧΑΡΤΟΓΡΑΦΗΣΕΩΝ
ΕΛΕΓΧΕΚΕ & ΤΟΠΟΘΕΤΗΣΕΚΕ ΣΤΗ ΒΑΣΗ
ΜΥΤΙΛΗΝΗ 14-1-14
Ν. ΧΡΥΣΑΦΗΣ

ΕΛΕΓΧΟΝΤΕΣ
Μυτιλήνη 14/01/2014

ΠΑΡΑΤΙΤΗΣ ΔΕΛΤΑΠΙΔΗΣ
ΔΑΣΟΠΟΝΟΣ

ΓΕΝΙΚΟΙ ΟΡΟΙ ΔΟΜΗΣΗΣ ΕΚΤΟΣ ΟΡΙΩΝ ΟΙΚΙΣΜΟΥ
Ν.Ο.Κ. Φ.Ε.Κ. 79 Α. Ν. 4067/09-04-2012
Π.Δ. 24/31-5-1985 ΦΕΚ 270 Π.Δ. όπως τροποποιήθηκε με Ν.3112/03
ΑΡΤΙΟΤΗΤΑ:
1. Κανόνες:
α) Ε=4000μ² Π=25μ σε κοινόχρηστο δρόμο
β) Επί Διεθνούς, Εθνικής, Επαρχιακής, Δημοτικής και Κοινοτικής οδού
Ε=4000μ² Π=45μ Β=50μ
2. Παρεκκλίσεις:
α. πριν 31-12-2003: Ε=4000 τ.μ.
β. Εντός ζώνης οικισμών προ της 24-4-1977 Ε=2000μ²
γ. Επί Διεθνούς, Εθνικής, Επαρχιακής, Δημοτικής και Κοινοτικής οδού
γ1) προ της 12-11-1962 Ε=750 μ² Π=10μ Β=15μ
γ2) από 12-11-1962 μέχρι 12-9-1964 Ε=1200μ² Π=20μ Β=35μ
γ3) από 12-9-1964 μέχρι 17-10-1978 Ε=2000μ² Π=25μ Β=40μ
γ4) από 17-10-1978 μέχρι 31-5-1985 Ε=4000μ²
Ποσοστό κάλυψης 10%
Συντελεστής δόμησης 20%
Αριθμός ορόφων 2
Μέγιστο ύψος 7,50μ
Ελάχιστες αποστάσεις κτιρίων από τα όρια (κανόνας) 15,00μ
(α.γ.δ. Παρέκλιση) 5,00μ
(β Παρέκλιση) 2,50μ
ρέμα και δασική έκταση 10,00μ

ΥΠΟΜΗΝΗΜΑ ΣΥΜΒΟΛΙΣΜΟΥ	—x—	συρμωτόπλεγμα
ΚΤΙΡΙΟ	—	τεράστια
Θέση λήξης φωτογραφίας	—	οριο ιδιοκτησίας
Οριο σχεδ. πόλεως	—	ακαθόριστη γραμμή
	—	ραμωτισμένη γραμμή
	—	δρόμος οδού

ΔΗΛΩΣΗ ΙΔΙΟΚΤΗΤΗ (4030/2011)
Ο κάτωθι υπογεγραμμένος ΠΑΝΝΟΥΛΕΛΗΣ Κ. ΓΕΩΡΓΙΟΣ δηλώνει ότι:
• Το αρχικό και υλοποιημένο όριο του γεωμετρίου με στοιχεία "Α-Β-Γ-Δ-Ε-Ζ-Η-Θ-Ι-Κ-Λ-Μ-Ν-Ξ-Ο-Π-Α"
• και συνολικά εμβαδό 2417,95 μ² βρίσκεται στην Αγροτική περιφέρεια Πλωμαρίου του Δήμου
Λέσβου της Π.Ε. Βορείου Αιγαίου υπεδέχθησαν από εμένα, και
• ευθύνονται για την ακρίβεια των δηλωσμένων ορίων του γεωμετρίου και για την ύπαρξη και την
απία του δικαίου μου να ζητήσω την έκδοση πράξης χαρακτηρισμού βάσει του τίτλου
7144-23/03/1992 του Συμβουλίου Εργασίας Πλωμαρίου ΓΙΑΝΝΟΥΛΕΛΗ ΚΩΝ/ΝΟΥ του κατέχωμε.
Ο ΔΗΛΩΝ

ΜΕΛΕΤΗΤΗΣ:
ΓΙΑΝΝΟΥΛΕΛΗΣ Κ. ΓΕΩΡΓΙΟΣ

ΕΡΓΟΔΟΤΗΣ:
ΓΙΩΡΓΟΣ Κ. ΓΙΑΝΝΟΥΛΕΛΗΣ

ΕΡΓΟ:
ΑΠΟΤΥΠΩΣΗ ΙΔΙΟΚΤΗΣΙΑΣ

ΘΕΣΗ: ΤΣΙΒΕΡΤΕΛΙ ή ΠΡΑΣΤΕΙΟ ΑΓΡΟΤΙΚΗΣ ΠΕΡΙΦΕΡΕΙΑΣ
ΠΛΩΜΑΡΙΟΥ - ΛΕΣΒΟΥ

ΘΕΜΑ ΣΧΕΔΙΟΥ: ΤΟΠΟΓΡΑΦΙΚΟ

ΑΡ.ΣΧΕΔΙΟΥ: T-01
ΚΛΙΜΑΚΑ 1:200

ΚΩΔΙΚΟΣ/ΧΡΟΝΟΣ ΜΕΛΕΤΗΣ: ΔΕΚΕΜΒΡΙΟΣ 2013

ΥΠΟΓΡΑΦΗ / ΣΦΡΑΓΙΔΑ: ΓΕΩΡΓΙΟΣ Κ. ΓΙΑΝΝΟΥΛΕΛΗΣ
ΠΤΥΧ. ΜΗΧΑΝΙΚΟΣ ΕΡΓΩΝ Τ.Ε.
Α.Μ.Τ.Ε.Μ. 46901
ΠΛΩΜΑΡΙΟΥ ΛΕΣΒΟΥ 81200
ΤΗΛ.: 6938 281941

ΘΕΩΡΗΣΕΙΣ: