ΑΓΡΟΚΤΗΜΑ ΛΙΠΑΡΟΥ
ΔΗΜΟΣ ΠΕΛΛΑΣ

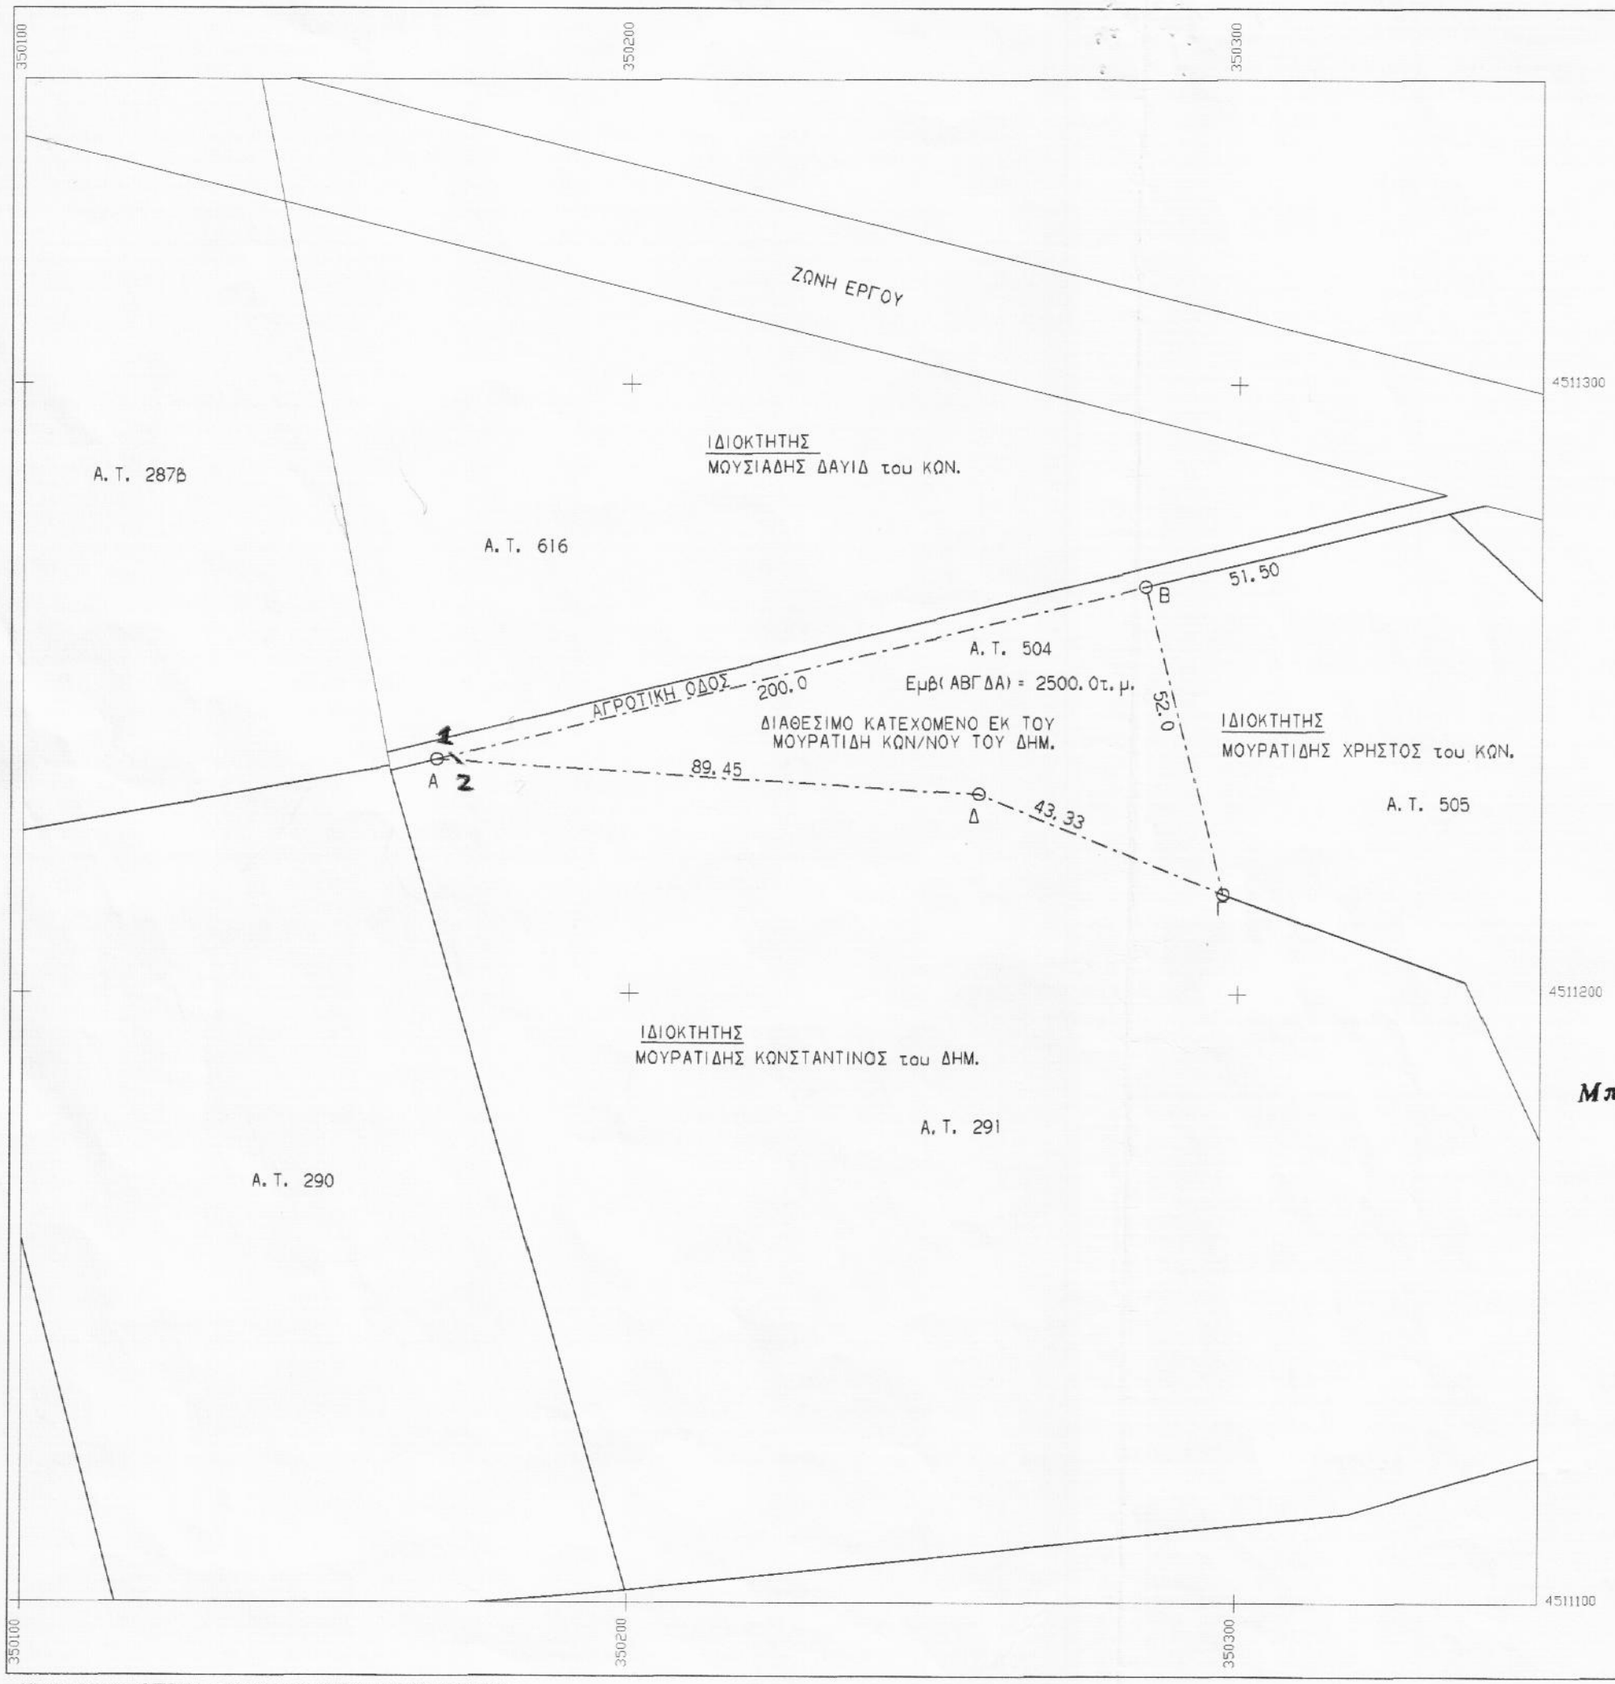

Κλιμακα 1:1000

ΠΙΝΑΚΑΣ ΣΥΝΤΕΤΑΓΜΕΝΩΝ ΕΓΣΑ '87

Α	Χ=350168.17	Υ=4511238.36
Β	Χ=350284.74	Υ=4511266.82
Γ	Χ=350297.58	Υ=4511216.43
Δ	Χ=350257.46	Υ=4511232.79

Εμβ(ΑΒΓΔΑ) = 2500.0τ.μ.

ΠΙΝΑΚΑΣ ΣΥΝΤΕΤΑΓΜΕΝΩΝ ΥΠ. ΓΕΩΡΓΙΑΣ

Α	Χ=-3346.21	Υ=-1044.37
Β	Χ=-3332.38	Υ=-1094.50
Γ	Χ=-3372.82	Υ=-1078.93
Δ	Χ=-3462.20	Υ=-1075.12

Εμβ(ΑΒΓΔΑ) = 2500.0τ.μ.

Εδεφα 10-12-2014

Ελέγχθηκε

Μπόνου Γεωργία
Δασολόγος

ΘΕΩΡΗΘΗΚΕ
Έδεσσα 10-12-2014
Ο Δασάρχης

ΣΟΦΙΑ ΒΑΒΟΥΡΗ
ΔΑΣΟΛΟΓΟΣ

Ο ΣΥΝΤΑΞΑΣ ΜΗΧΑΝΙΚΟΣ

ΘΕΟΔΩΡΑΚΟΓΛΟΥ Α. ΘΕΟΔΩΡ...
ΤΟΠΟΓΡΑΦΟΣ ΜΗΧΑΝΙΚΟΣ Τ.Ε
Α.Μ. / Ε.Ε.Τ.Ε.Μ.: 28883
Τ/ΧΟΥ ΗΛΙΟΠΟΥΛΟΥ 67 - 581 00 ΓΙΑΝΝΙΤΣΑ
ΑΦΜ: 067 050 519 - ΔΟΥ: ΓΙΑΝΝΙΤΣΩΝ
ΤΗΛ.& ΦΑΞ: 23820 83481 - ΚΙΝ. 6977 691 547

23 ΔΕΚΕΜΒΡΙΟΥ 2013

...\liparo\topo_AT504_EGSA.dgn 23/12/2013 5:17:01 μμ