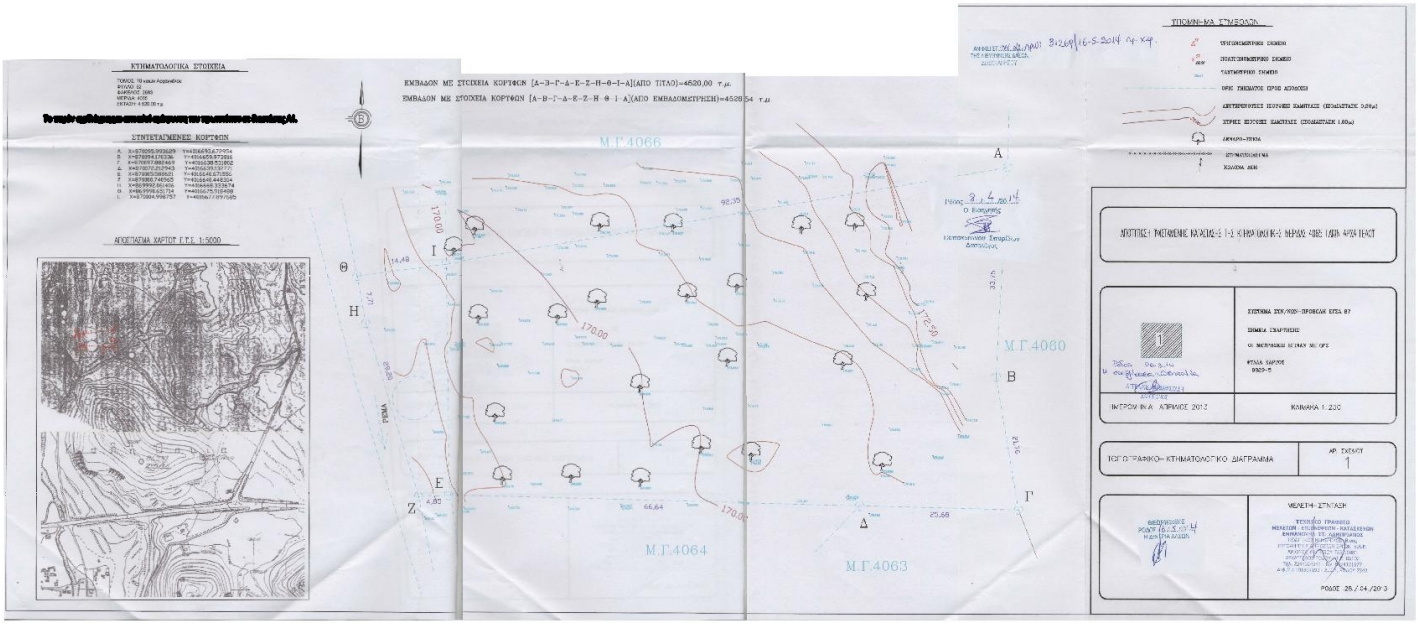
ΚΤΗΜΑΤΟΛΟΓΙΚΑ ΣΤΟΙΧΕΙΑ
ΣΥΝΤΕΤΑΓΜΕΝΕΣ ΚΟΡΥΦΩΝ
ΑΠΟΣΠΑΣΜΑ ΧΑΡΤΟΥ Γ.Τ.Ε. 1:5000
ΕΜΒΑΔΟΝ ΜΕ ΣΤΟΙΧΕΙΑ ΚΟΡΥΦΩΝ [Α-Β-Γ-Δ-Ε-Ζ-Η-Θ-Ι-Α](ΑΠΟ ΤΙΤΛΟ)=4520,00 τ.μ.
ΕΜΒΑΔΟΝ ΜΕ ΣΤΟΙΧΕΙΑ ΚΟΡΥΦΩΝ [Α-Β-Γ-Δ-Ε-Ζ-Η-Θ-Ι-Α](ΑΠΟ ΕΜΒΑΔΟΜΕΤΡΗΣΗ)=4529,54 τ.μ.
Μ.Γ.4066
Μ.Γ.4064
Μ.Γ.4063
Μ.Γ.4060
ΥΠΟΜΝΗΜΑ ΣΥΜΒΟΛΩΝ
ΔΙΑΤΗΡΗΤΕΟΙ ΠΕΥΚΕΣ ΕΛΑΤΤΟΣΗΣ (ΕΠΙΦΑΝΕΙΑΚΗ 0,04μ)
ΚΥΡΙΕΣ ΠΕΥΚΕΣ ΕΛΑΤΤΟΣΗΣ (ΕΠΙΦΑΝΕΙΑΚΗ 1,00μ)
ΔΙΑΚΟΠΗ-ΠΤΩΣΗ
ΚΛΙΜΑΚΑ ΔΕΝΔΡΩΝ
ΔΙΑΓΡΑΜΜΑ ΚΑΤΑΣΚΕΥΗΣ
ΚΛΙΜΑΚΑ 1:200
ΤΟΠΟΓΡΑΦΙΚΟ- ΚΤΗΜΑΤΟΛΟΓΙΚΟ ΔΙΑΓΡΑΜΜΑ
ΑΡ. ΣΧΕΔΙΟΥ 1
ΜΕΛΕΤΗ- ΣΥΝΤΑΞΗ
ΡΟΔΟΣ 25 / 04 / 2013