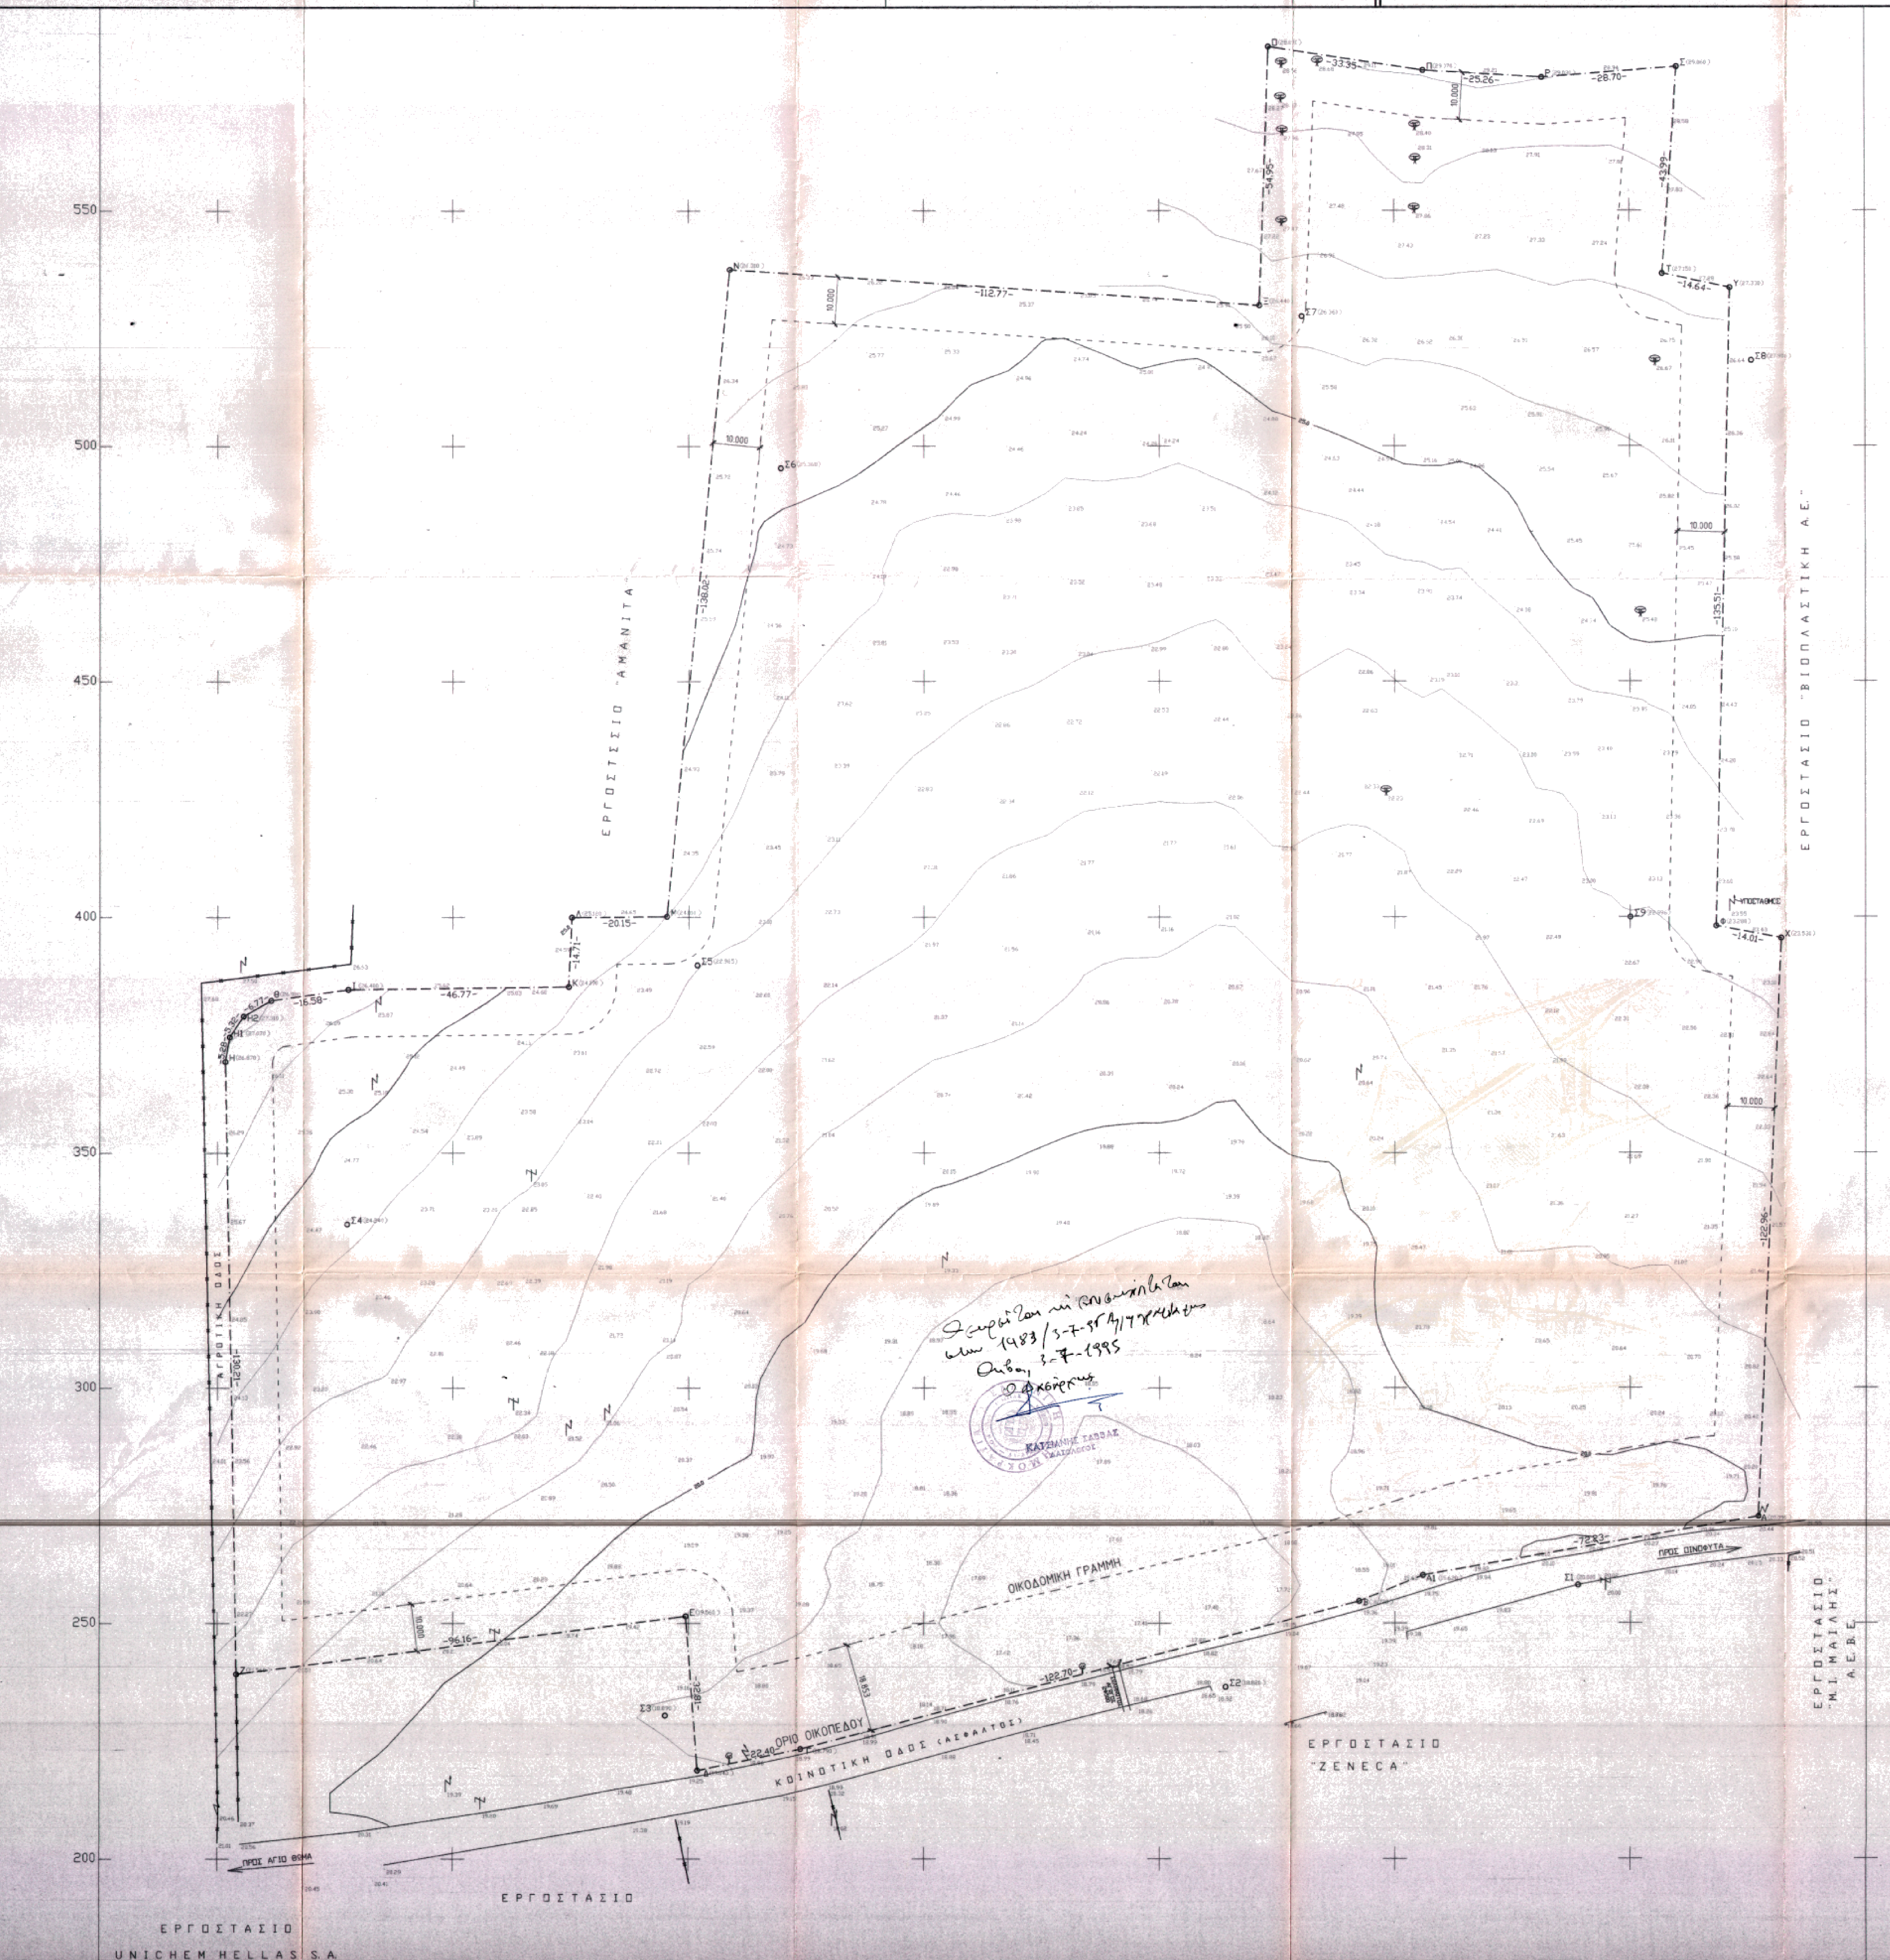

Θεωρείται με συνυπογράφεται
[illegible] 1983/3-7-95 [illegible]
Θήβα, 3-7-1995
Ο Ειρηνοδίκης

ΚΑΤΣΙΑΝΗΣ ΣΑΒΒΑΣ

## ΟΡΟΙ ΔΟΜΗΣΗΣ

ΟΡΙΑ ΟΙΚΟΠΕΔΟΥ :
Α,Α1,Β,Γ,Δ,Ε,Ζ,Η,Η1,Η2,Θ,Ι,Κ,Λ,Μ,Ν,Ξ,Ο,Π,Ρ,Σ,Τ,Υ,Φ,Χ,Α

Π.Δ. ΤΗΣ 24/31-5-1985 (ΦΕΚ 270 Δ')
ΑΡΤΙΟΤΗΤΑ : ΕΜΒΑΔΟΝ = 4000.00μ2
ΠΡΟΣΩΠΟ = 45.00μ
ΒΑΘΟΣ = 45.00μ
ΠΟΣΟΣΤΟ ΚΑΛΥΨΗΣ = 20%
ΣΥΝΤΕΛΕΣΤΗΣ ΔΟΜΗΣΗΣ = 0.2
ΜΕΓΙΣΤΟ ΥΨΟΣ = 7.50μ
ΑΠΟΣΤΑΣΗ ΑΠΟ ΟΡΙΑ ΟΙΚΟΠΕΔΟΥ : 10.00μ
ΑΠΟΣΤΑΣΗ ΑΠΟ ΚΟΙΝ. ΟΔΟ : 25.00μ

## ΣΤΟΙΧΕΙΑ ΟΙΚΟΠΕΔΟΥ

ΠΙΝΑΞ ΣΥΝΤΕΤΑΓΜΕΝΩΝ ΟΡΙΩΝ
ΥΠΟΛΟΓΙΣΜΟΥ ΕΜΒΑΔΟΥ

| ΠΙΝΑΚΑΣ ΣΥΝΤΕΤΑΓΜΕΝΩΝ | | |
|---|---|---|
| α/α | Χ | Ψ |
| Α | 427.07 | 272.67 |
| Α1 | 355.92 | 260.19 |
| Β | 342.41 | 254.69 |
| Γ | 223.79 | 223.34 |
| Δ | 201.85 | 218.79 |
| Ε | 199.36 | 251.51 |
| Ζ | 103.98 | 239.23 |
| Η | 101.62 | 369.42 |
| Η1 | 102.54 | 374.61 |
| Η2 | 105.49 | 379.04 |
| Θ | 111.38 | 382.38 |
| Ι | 127.80 | 384.70 |
| | | |

| ΠΙΝΑΚΑΣ ΣΥΝΤΕΤΑΓΜΕΝΩΝ | | |
|---|---|---|
| α/α | Χ | Ψ |
| Κ | 174.57 | 385.27 |
| Λ | 175.21 | 399.97 |
| Μ | 195.36 | 400.16 |
| Ν | 208.81 | 537.52 |
| Ξ | 321.32 | 529.90 |
| Ο | 323.28 | 584.82 |
| Π | 356.24 | 579.76 |
| Ρ | 381.46 | 578.27 |
| Σ | 410.07 | 580.51 |
| Τ | 406.92 | 536.63 |
| Υ | 421.24 | 533.60 |
| Φ | 418.23 | 398.13 |
| Χ | 432.00 | 395.53 |

**ΕΜΒΑΔΟΝ ΟΙΚΟΠΕΔΟΥ = 82,105.01 μ2**

ΤΟ ΣΥΣΤΗΜΑ ΣΥΝΤΕΤΑΓΜΕΝΩΝ ΤΥΧΑΙΟΝ
ΤΟ ΥΨΟΜΕΤΡΟΝ (20.00) ΑΥΘΑΙΡΕΤΟΝ

## ΥΠΕΥΘΥΝΗ ΔΗΛΩΣΗ

Ο ΥΠΟΓΕΓΡΑΜΜΕΝΟΣ ........................
ΔΗΛΩΝΩ ΥΠΕΥΘΥΝΑ ΟΤΙ ΣΤΟ ΟΙΚΟΠΕΔΟ ΜΕ ΤΑ ΣΤΟΙΧΕΙΑ ΑΑ1ΒΓΔΕΖΗΗ1Η2ΘΙΚΛΜΝΞΟΠΡΣΤΥΦΧΑ ΤΑ ΟΡΙΑ ΕΙΝΑΙ ΥΛΟΠΟΙΗΜΕΝΑ ΚΑΙ ΟΡΘΑ ΚΑΙ ΥΠΟΔΕΙΧΘΗΣΑΝ ΑΠΟ ΤΟΝ ΙΔΙΟΚΤΗΤΗ.

Ο ΔΗΛΩΝ

## ΥΠΕΥΘΥΝΗ ΔΗΛΩΣΗ Ν. 651/79

ΤΟ ΟΙΚΟΠΕΔΟ ΜΕ ΤΑ ΣΤΟΙΧΕΙΑ ΑΑ1ΒΓΔΕΖΗΗ1Η2ΘΙΚΛΜΝΞΟΠΡΣΤΥΦΧΑ ΕΠΙΦΑΝΕΙΑΣ 82105.01μ2 ΕΙΝΑΙ ΑΡΤΙΟ ΚΑΙ ΟΙΚΟΔΟΜΗΣΙΜΟ ΣΥΜΦΩΝΑ ΜΕ ΤΙΣ ΣΗΜΕΡΙΝΕΣ ΠΟΛΕΟΔΟΜΙΚΕΣ ΔΙΑΤΑΞΕΙΣ ΚΑΙ ΤΟΥΣ ΟΡΟΥΣ ΔΟΜΗΣΗΣ ΤΗΣ ΠΕΡΙΟΧΗΣ.

ΤΑ ΟΡΙΑ ΥΠΟΔΕΙΧΘΗΣΑΝ ΣΤΟΝ ΜΗΧΑΝΙΚΟ ΑΠΟ ΤΟΝ ΙΔΙΟΚΤΗΤΗ

ΙΟΥΝΙΟΣ 1995
Ο ΜΗΧΑΝΙΚΟΣ

ΑΛΕΞΑΝΔΡΟΣ Ν. ΤΟΜΠΑΖΗΣ
ΔΙΠΛΩΜ. ΑΡΧΙΤΕΚΤΩΝ ΜΗΧΑΝΙΚΟΣ
ΕΘΝΙΚΟΥ ΜΕΤΣΟΒΙΟΥ ΠΟΛΥΤΕΧΝΕΙΟΥ
ΜΕΛΟΣ Τ.Ε.Ε. ΑΡΙΘΜΟΣ ΜΗΤΡΩΟΥ 8288
ΜΑΡΑΘΩΝΟΔΡΟΜΟΥ 85, ΨΥΧΙΚΟ 154 52, ΤΗΛ. 64 74 090

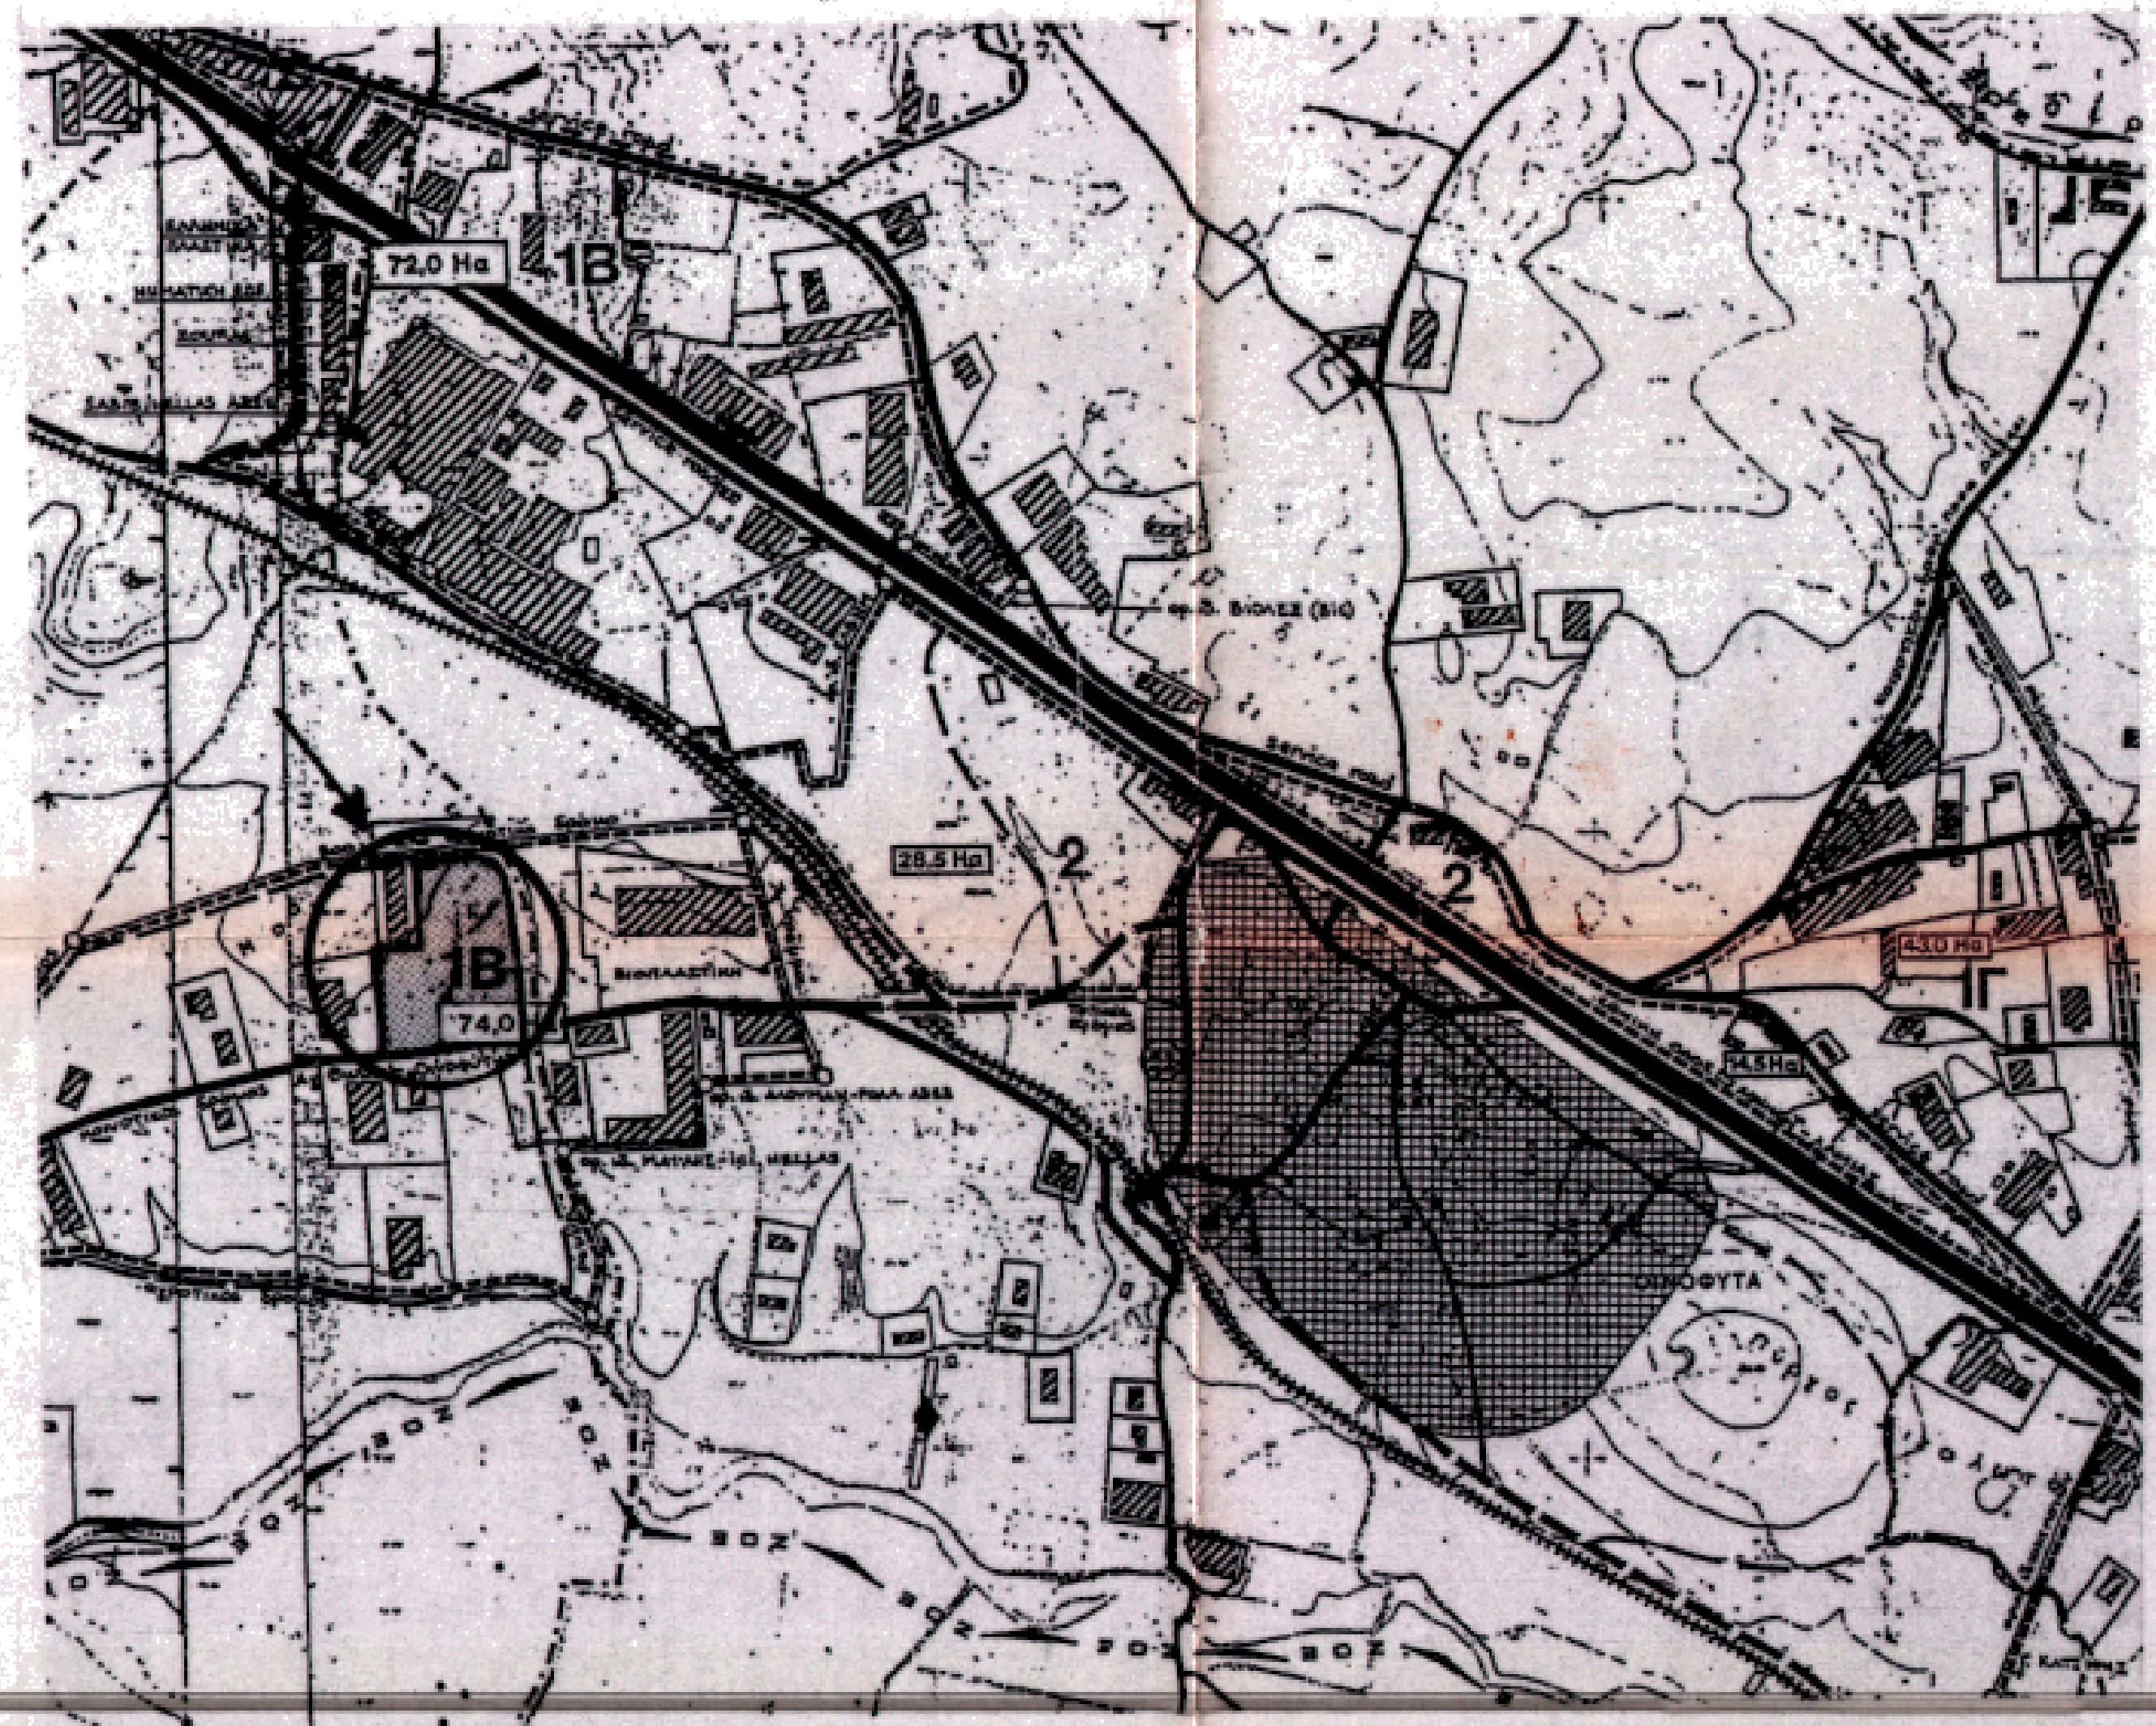

ΟΔΟΙΠΟΡΙΚΟ ΣΚΑΡΙΦΗΜΑ

κωδικος εργου
94026

ημερομηνια
JUNE '95
ΙΟΥΝ.'95

εργο
TASTY FOODS S.A.
COMMERCIAL WAREHOUSE
TASTY FOODS A.E.
ΕΜΠΟΡΙΚΗ ΑΠΟΘΗΚΗ

σχεδιο
0001
SITE PLAN
ΤΟΠΟΓΡΑΦΙΚΟ

μελετη
FINAL
ΟΡΙΣΤΙΚΗ

κλιμακα
1:500

αναθεωρησεις - αντικαταστασεις

| | | | |
|---|---|---|---|
| α | | δ | |
| β | | ε | |
| γ | | ζ | |

| | | | |
|---|---|---|---|
| μελετη | | | |
| σχεδιαση | | | |
| ελεγχος | | | |

ΔΙΕΥΘΥΝΣΗ ΕΡΓΟΥ :
Η.Ο.Α. (ΕΛΛΑΣ) Α.Ε.
ΚΑΛΛΙΡΟΗΣ 23, ΑΘΗΝΑ

PROJECT MANAGERS :
H.O.A. (HELLAS) S.A.
23, KALLIRROIS STR., ATHENS
TEL. 9247063
FAX 9246390

ΜΕΛΕΤΗΤΙΚΗ-ΓΡΑΦΕΙΟ ΜΕΛΕΤΩΝ
ΑΛΕΞΑΝΔΡΟΥ Ν. ΤΟΜΠΑΖΗ, ε.π.ε.
Μαραθωνοδρομου 85 15452 Π.Ψυχικο
τηλ. 6855751 - 6474090 fax 6712753

αρχιτεκτων
Α. Ν. ΤΟΜΠΑΖΗΣ

συνεργατες αρχιτεκτονες

ομαδα μελετης
Γ. ΤΣΑΓΚΑΡΑΚΗΣ
υπευθυνος μελετης

υπευθυνος εφαρμογης μελετης
Α. ΖΗΚΑΚΟΣ

στατικη μελετη
Ο.Μ.Ε.Τ.Ε. Α.Ε.
Π. ΚΡΕΜΕΖΗΣ

ηλεκτρομηχανολογικη μελετη
Α.Δ.Κ. ΤΕΧΝΙΚΩΝ ΚΑΙ ΑΝΑΠΤΥΞΙΑΚΩΝ ΕΡΓΩΝ Ε.Π.Ε.
Δ. ΚΙΡΙΜΛΙΔΗΣ - Δ. ΣΠΑΝΑΚΗΣ

GZSTGPL7

ΜΕΛΕΤΗΤΙΚΗ - ΓΡΑΦΕΙΟ ΜΕΛΕΤΩΝ
ΑΛΕΞΑΝΔΡΟΥ Ν. ΤΟΜΠΑΖΗ Ε.Π.Ε.
ΜΑΡΑΘΩΝΟΔΡΟΜΟΥ 85 - ΨΥΧΙΚΟ 154 52
ΤΗΛ. 6474090 ΑΦΜ. 95165379 ΔΟΥ ΨΥΧΙΚΟΥ

ΑΛΕΞΑΝΔΡΟΣ Ν. ΤΟΜΠΑΖΗΣ
ΔΙΠΛΩΜ. ΑΡΧΙΤΕΚΤΩΝ ΜΗΧΑΝΙΚΟΣ
ΕΘΝΙΚΟΥ ΜΕΤΣΟΒΙΟΥ ΠΟΛΥΤΕΧΝΕΙΟΥ
ΜΕΛΟΣ Τ.Ε.Ε. ΑΡΙΘΜΟΣ ΜΗΤΡΩΟΥ 8288
ΜΑΡΑΘΩΝΟΔΡΟΜΟΥ 85, ΨΥΧΙΚΟ 154 52, ΤΗΛ. 64 74 090