


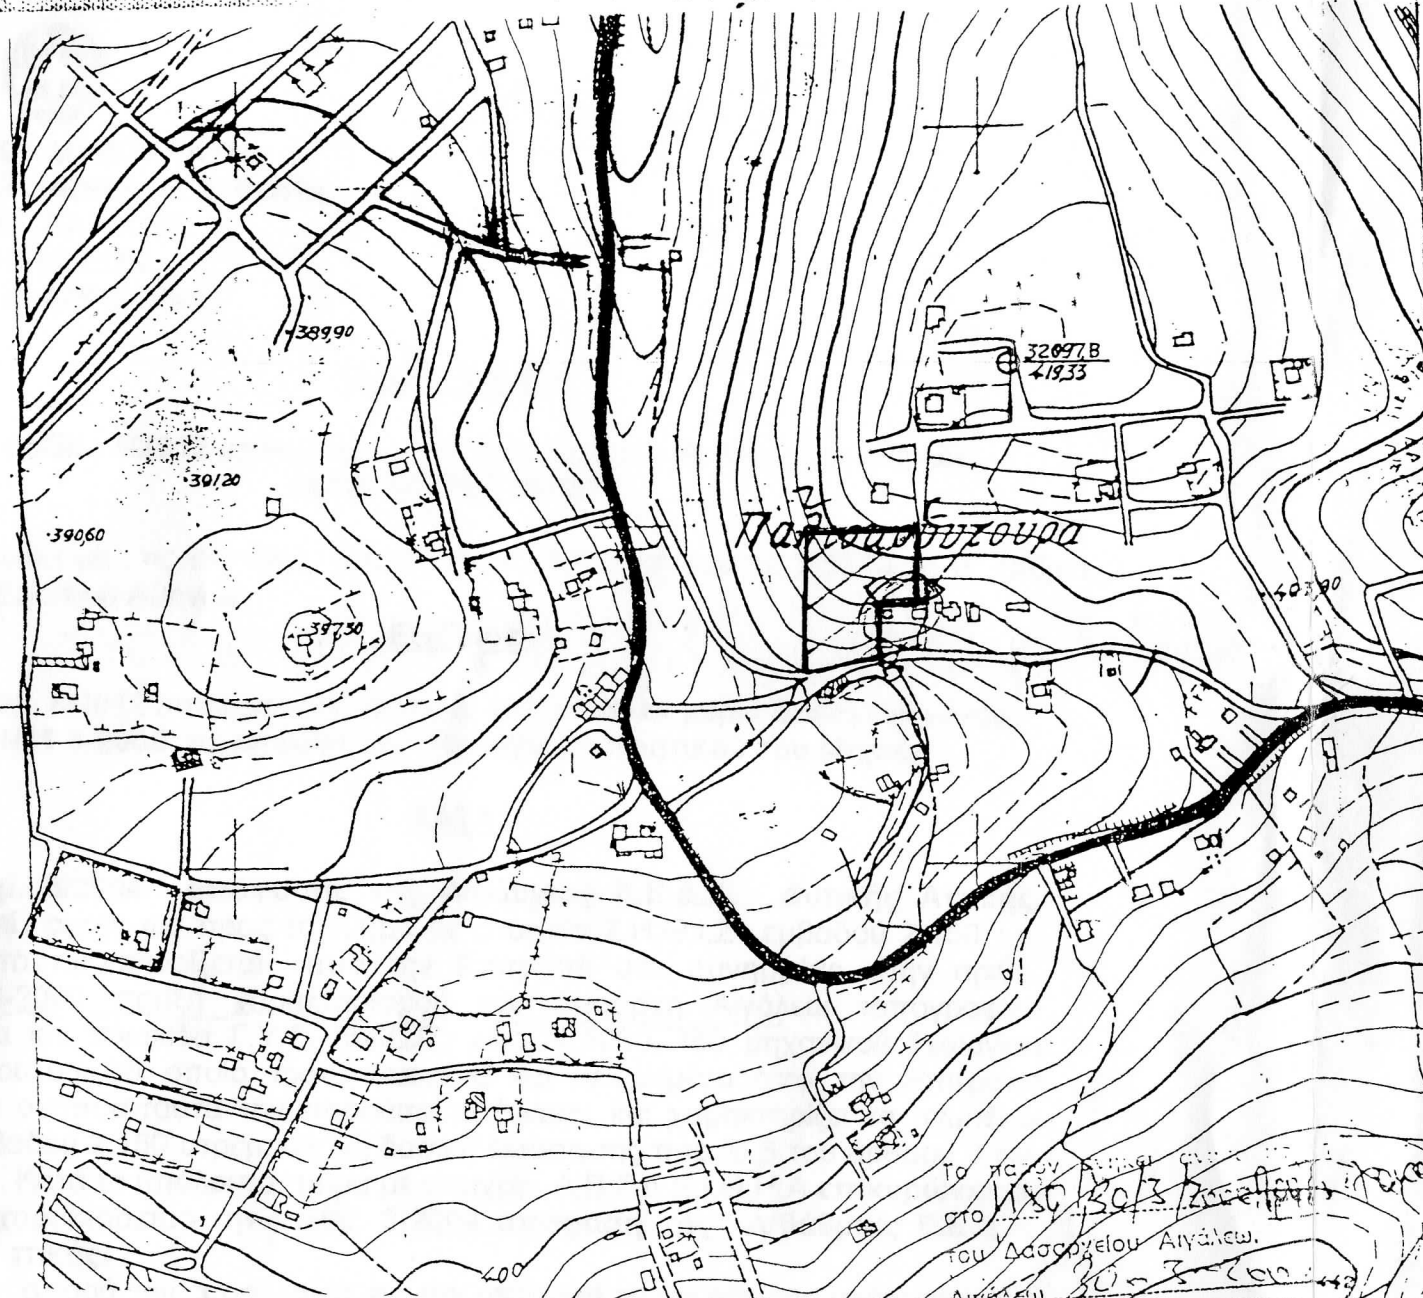

Το Παρόν θεωρείται και συνδεύει
αναπόσπαστα την αριθμ. 4/2012
απόφαση της Β' Β/βάθμιας Ε.Ε.Δ.Α
Εφετείου Αθηνών.

Αθήνα 14 / 11 / 2012




- Τα μέλη
1. Μ. Βουλαζά
 2. Σ. Μυτελέτη
 3. Δ. Κώτσιας



ΓΕΩΔ. ΔΑΓΚΑΝΖ
ΔΑΣΟΛΟΓΟΣ

$$E \text{ ABΓΔΕΖΑ} = 51 \times 74.50 + \frac{34+40}{2} \times 43.00 = 5390.50 \mu^2$$

ΙΔΙΩΤΙΚΗ ΟΔΟΣ πλ. 6.00 μ.

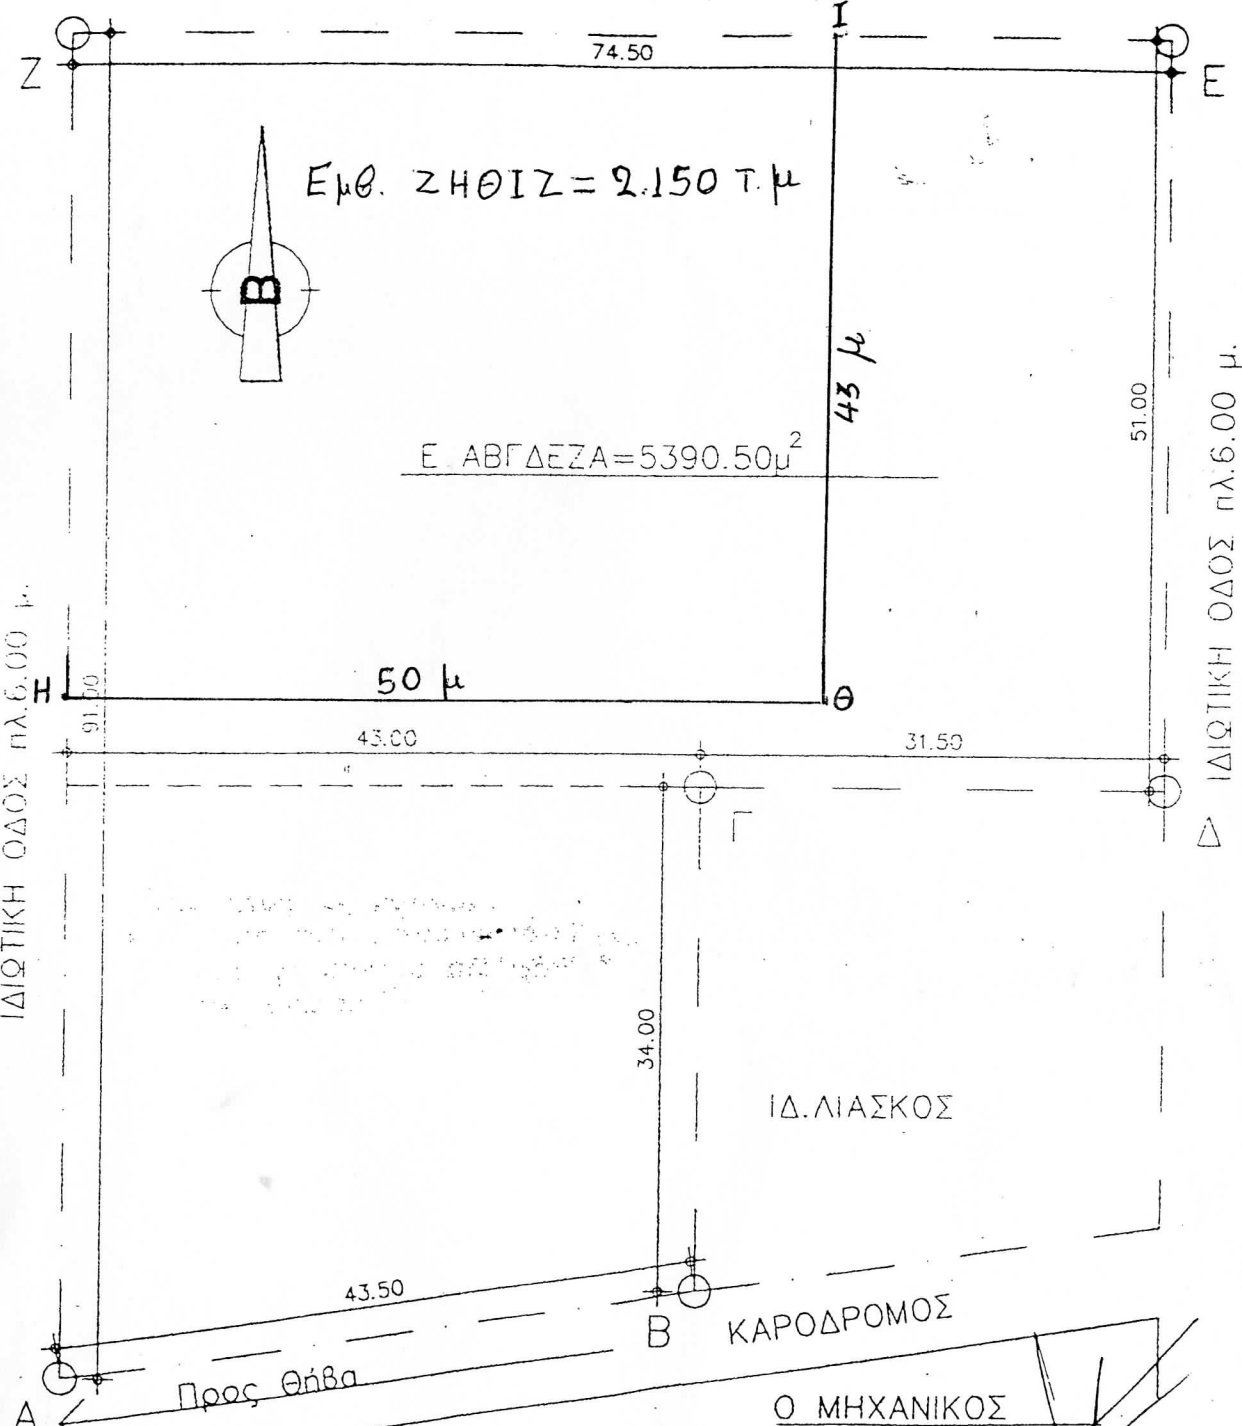

ΟΙΚΟΠΕΔΟ ΙΔ. ΠΑΝΣ ΚΡΗΤΙΚΟΥ
ΑΓΙΑ ΣΩΤΗΡΙΑ
ΚΛ. 1/500
ΔΕΚΕΜΒΡΙΟΣ 1999

ΓΕΩΡΓΙΟΣ Ε. ΠΑΣΑΚΟΠΟΥΛΟΣ
ΔΙΠΛΩΜ. ΠΟΛΙΤΙΚΟΣ ΜΗΧΑΝΙΚΟΣ
ΕΘΝΙΚΟΥ ΜΕΤΣΟΒΙΟΥ ΠΟΛΥΤΕΧΝΕΙΟΥ
ΜΕΛΟΣ Τ.Ε.Ε. ΑΡΙΘΜΟΣ ΜΗΤΡΩΟΥ 10.000
ΠΡΑΓΑΤΗ 8 - ΠΕΙΡΑΙΑΣ - ΤΗΛ. 4223.67

456.39