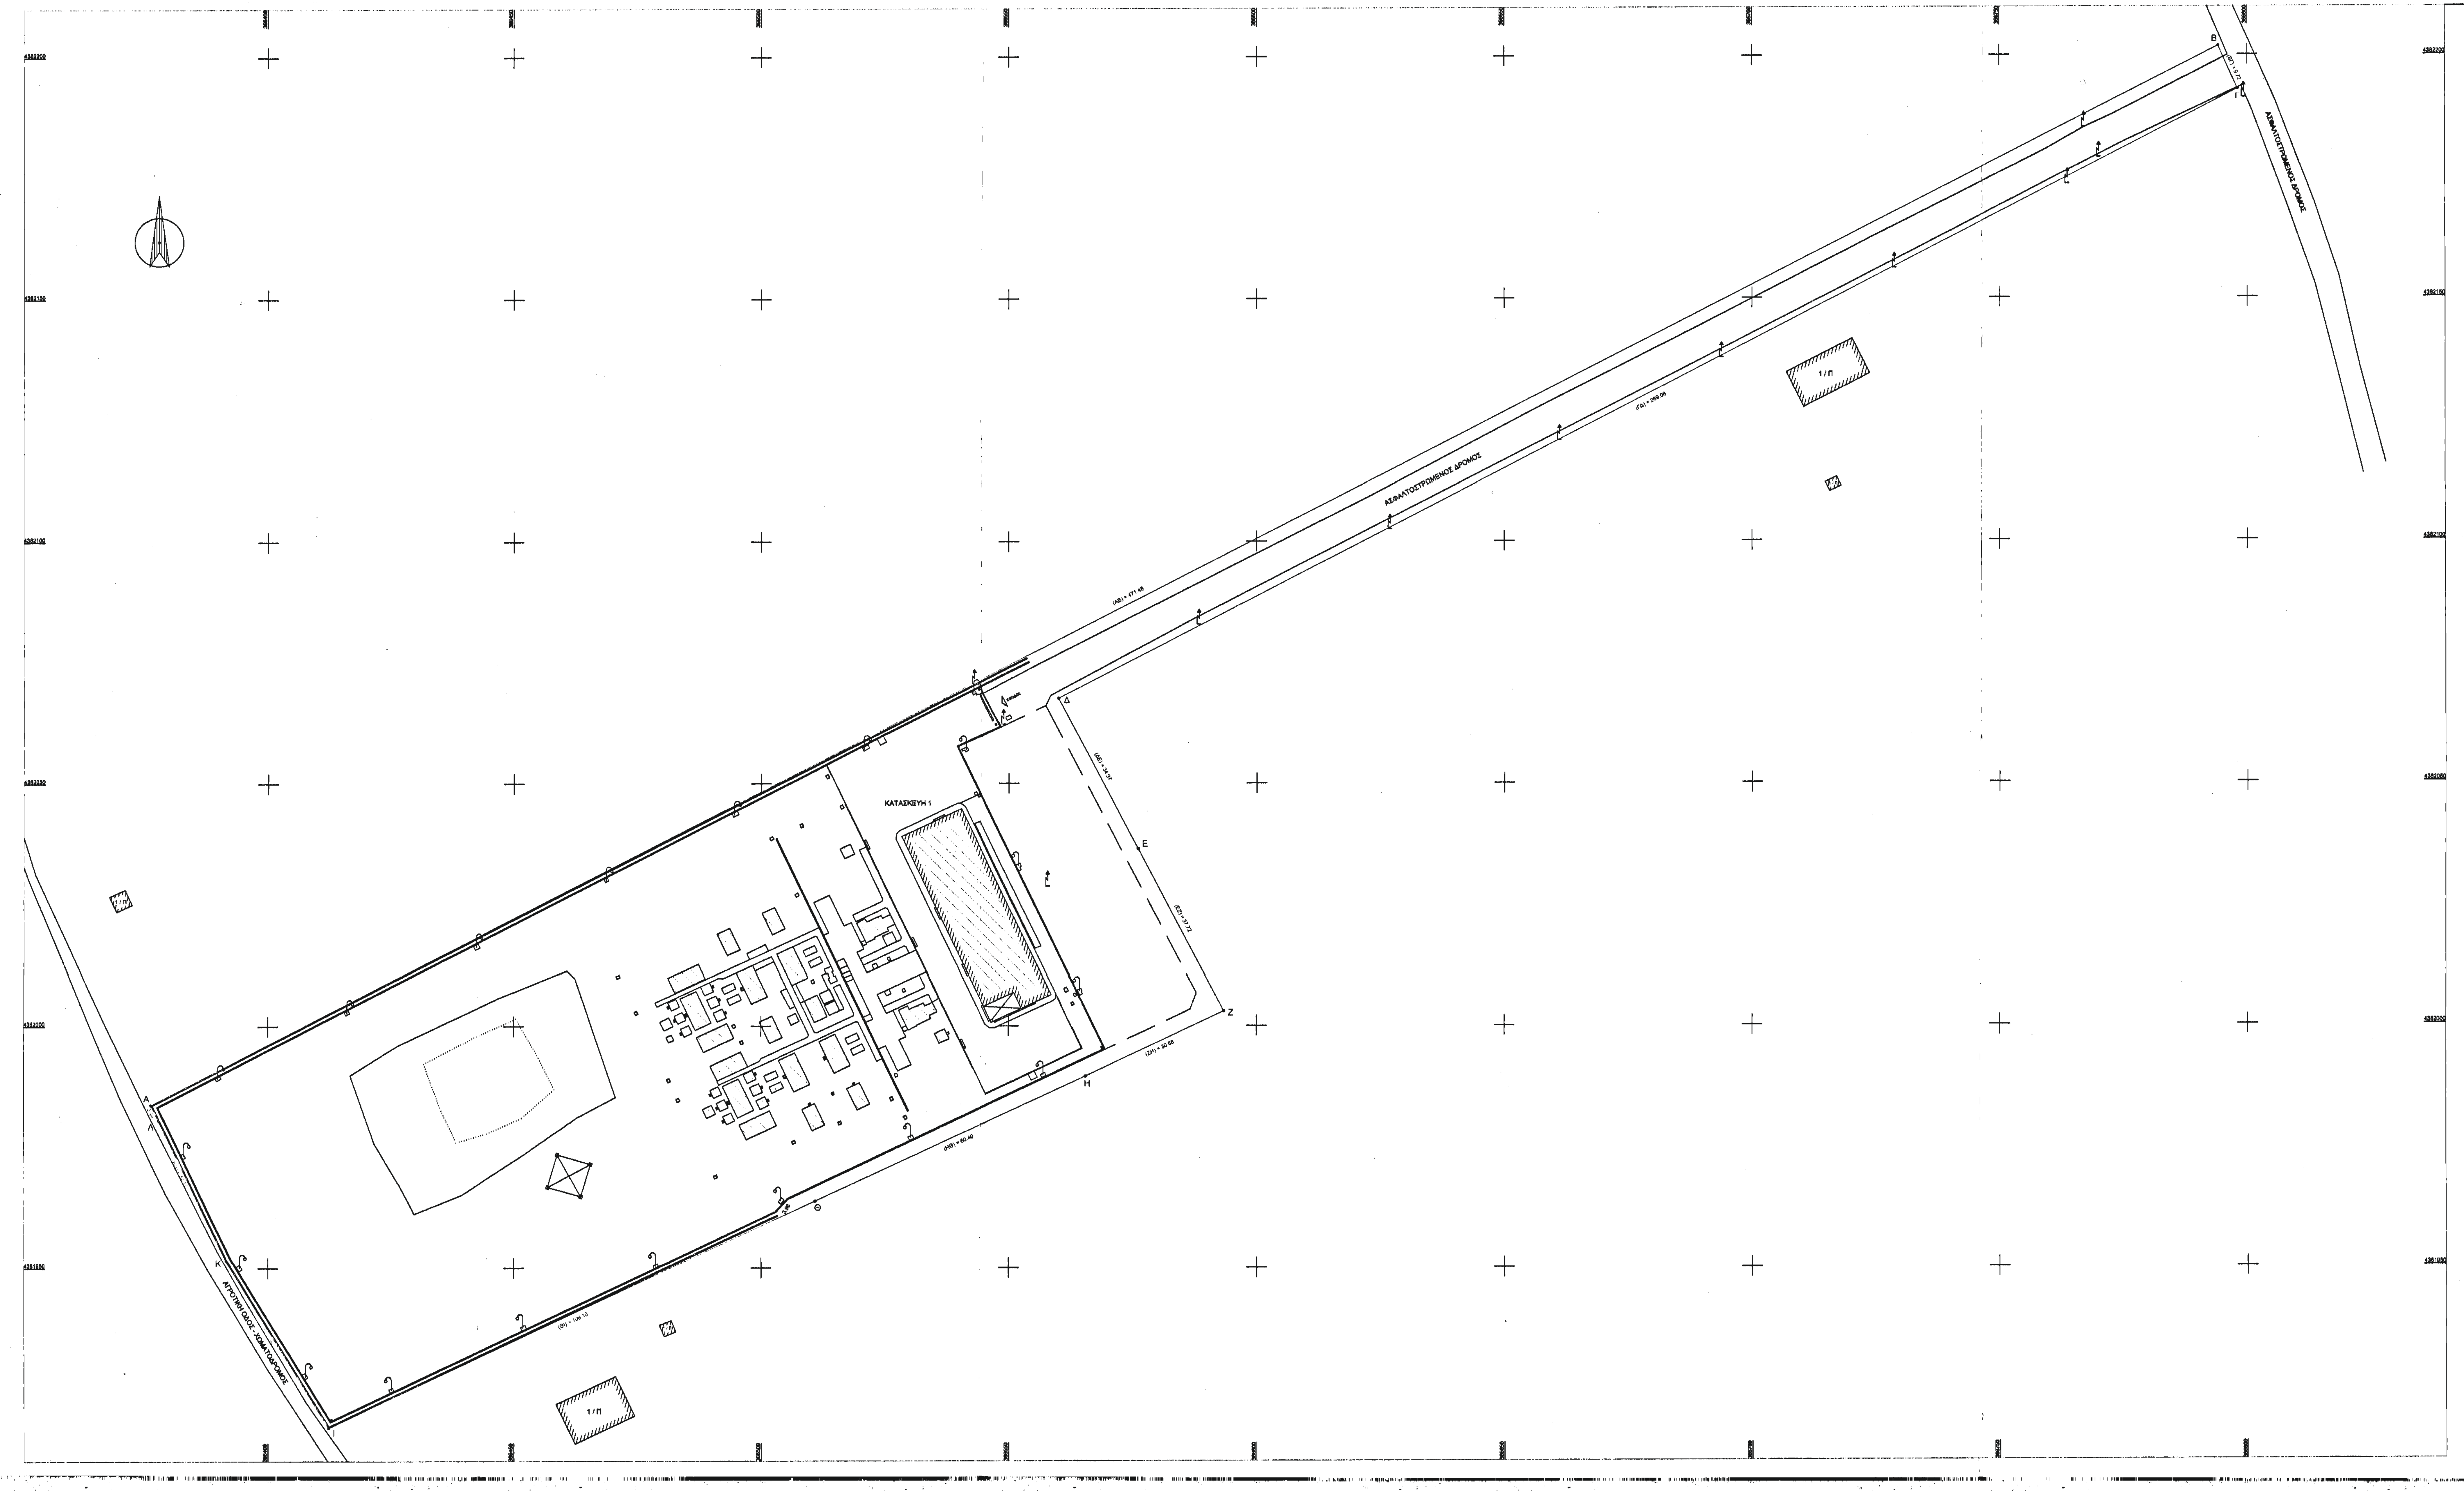

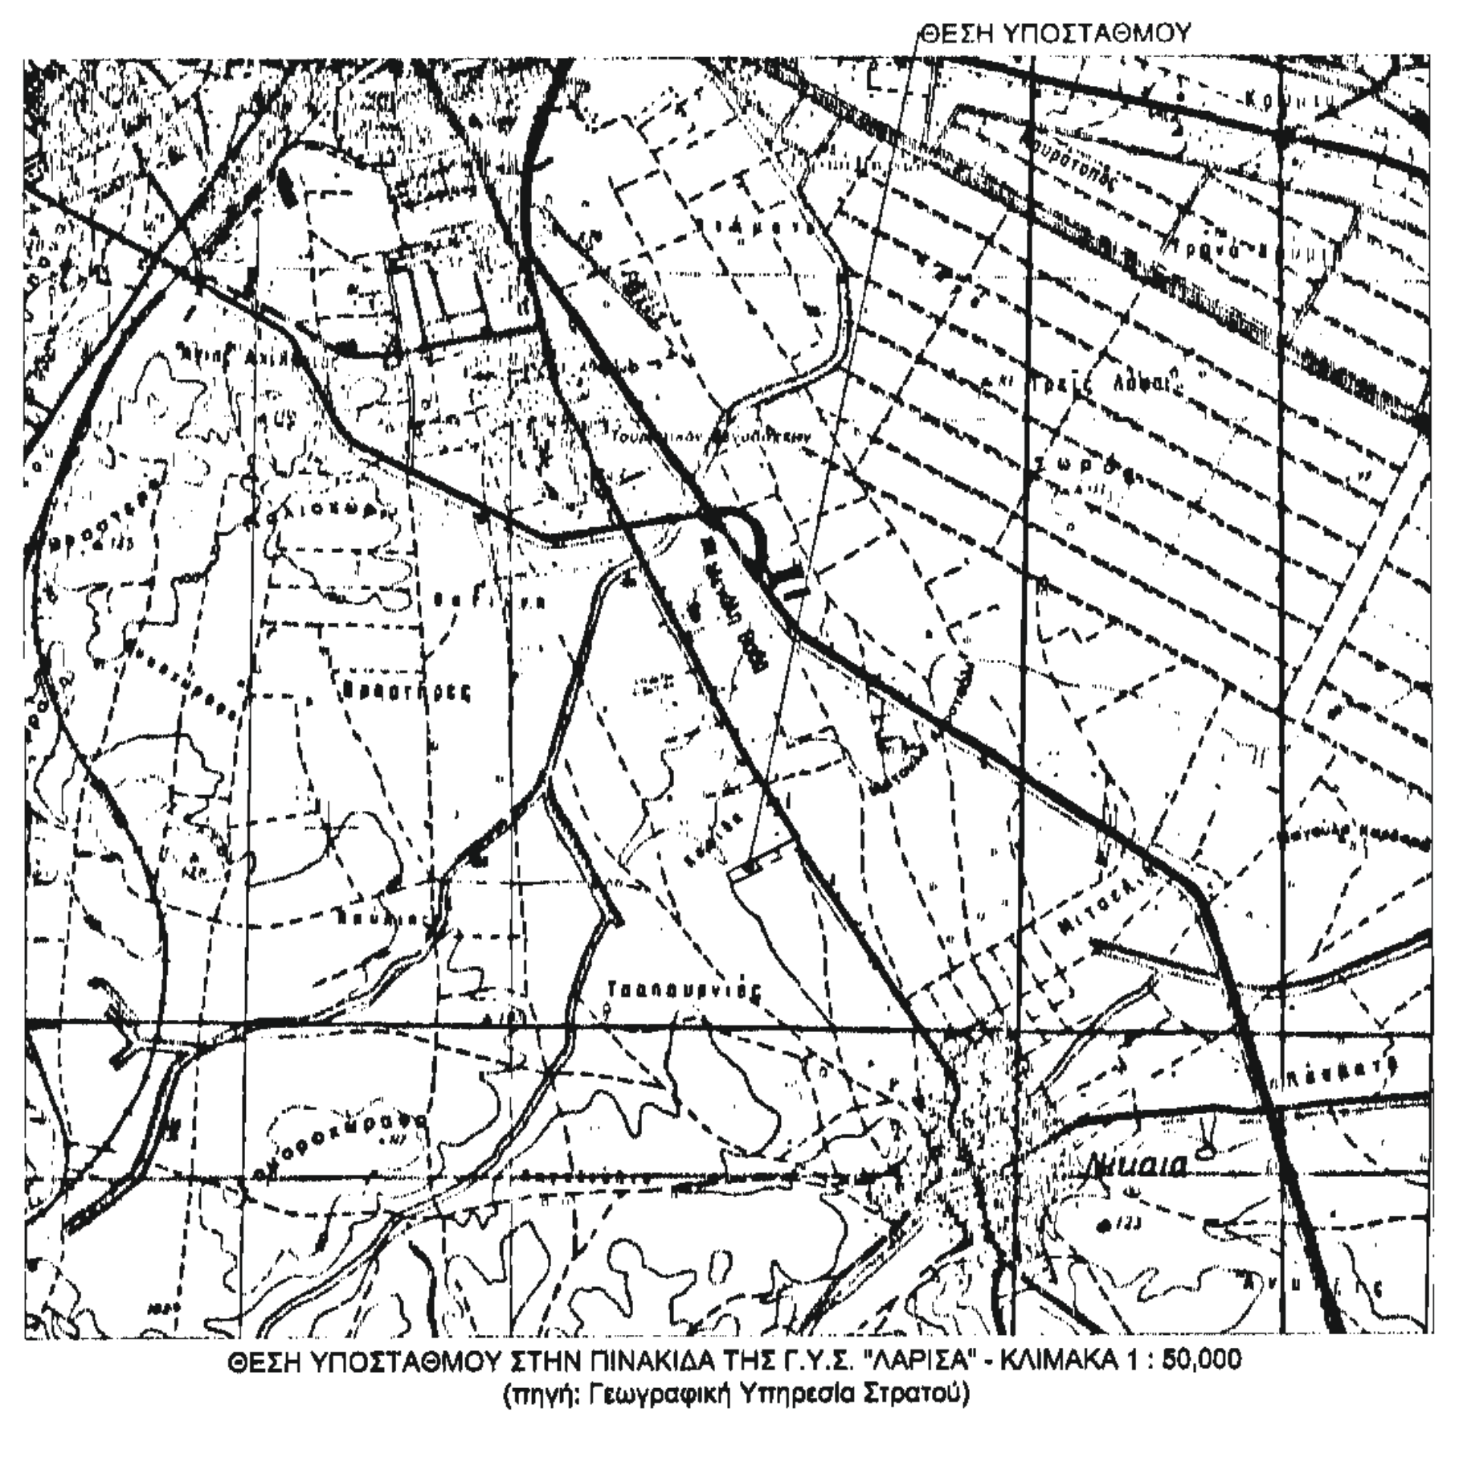

ΘΕΣΗ ΥΠΟΣΤΑΘΜΟΥ ΣΤΗΝ ΠΙΝΑΚΙΔΑ ΤΗΣ Γ.Υ.Σ. "ΛΑΡΙΣΑ" - ΚΛΙΜΑΚΑ 1 : 50,000
(πηγή: Γεωγραφική Υπηρεσία Στρατού)

ΠΙΝΑΚΑΣ ΣΥΝΤΕΤΑΓΜΕΝΩΝ - ΑΠΟΣΤΑΣΕΩΝ			
Α / Α	X	Y	ΜΗΚΟΣ ΠΛΕΥΡΑΣ
Α	366376.090	4381983.778	(ΛΑ) = 3.44
Β	366794.127	4382201.816	(ΑΒ) = 471.48
Γ	366798.062	4382192.925	(ΒΓ) = 9.72
Δ	366559.951	4382067.593	(ΓΔ) = 269.08
Ε	366576.021	4382036.529	(ΔΕ) = 34.97
Ζ	366593.311	4382003.004	(ΕΖ) = 37.72
Η	366565.486	4381989.613	(ΖΗ) = 30.88
Θ	366510.860	4381963.843	(ΗΘ) = 60.40
Ι	366412.353	4381916.955	(ΘΙ) = 109.10
Κ	366391.371	4381951.611	(ΙΚ) = 40.51
Λ	366377.577	4381980.671	(ΚΛ) = 32.17

ΣΤΟΙΧΕΙΑ ΟΙΚΟΠΕΔΟΥ
Τα όρια της ιδιοκτησίας αποτυπώθηκαν στη θέση που υποδείχθηκαν από τον ιδιοκτήτη.
Το εμβαδά υπολογίστηκαν αναλυτικά από τις ορθογώνιες συντεταγμένες των κορυφών.

ΕΜΒΑΔΟ ΙΔΙΟΚΤΗΣΙΑΣ: η υπό στοιχεία (Α-Β-Γ-Δ-Ε-Ζ-Η-Θ-Ι-Κ-Λ-Α) =18,848.99 τ.μ.

ΥΠΕΥΘΥΝΗ ΔΗΛΩΣΗ ΑΡΘΡΟΥ 5 Ν.651/77:

1. Η ιδιοκτησία υπό στοιχεία **(Α-Β-Γ-Δ-Ε-Ζ-Η-Θ-Ι-Κ-Λ-Α)** βρίσκεται εκτός σχεδίου και είναι άρτια και οικοδομήσιμη κατά κανόνα, σύμφωνα με τις ισχύουσες πολεοδομικές διατάξεις.
2. Το ακίνητο αυτό δεν υπάγεται στις διατάξεις του Ν.1337/83 και δεν έχει υποχρέωση εισφοράς σε γη και χρήμα.

Ο ΜΗΧΑΝΙΚΟΣ

ΣΩΚΡΑΤΗΣ Γ. ΜΠΑΛΙΩΤΑΣ
ΔΙΠΛ. ΑΓΡΟΝΟΜΟΣ ΤΟΠΟΓΡΑΦΟΣ ΜΗΧΑΝΙΚΟΣ
ΕΘΝΙΚΟΥ ΜΕΤΣΟΒΙΟΥ ΠΟΛΥΤΕΧΝΕΙΟΥ
ΜΕΛΟΣ ΤΕΕ ΑΡΙΘΜΟΣ ΜΗΤΡΩΟΥ 31312
ΚΑΛΛΑΦΩΝΗΣ 61 ΠΟΛΥΔΡΟΣΟ ΜΑΡΟΥΣΙ ΤΗΛ. 610 8289

Το παρόν τοπογραφικό διάγραμμα
αντιστοιχεί στην πραγματικότητα
και αποτελεί αναπόσπαστο μέρος της
από 26-8-2014
έκθεσης αυτοψίας ως.
Λάρισα 26-8-14
Ο Δασολόγος
Ζήσης Θωμάς

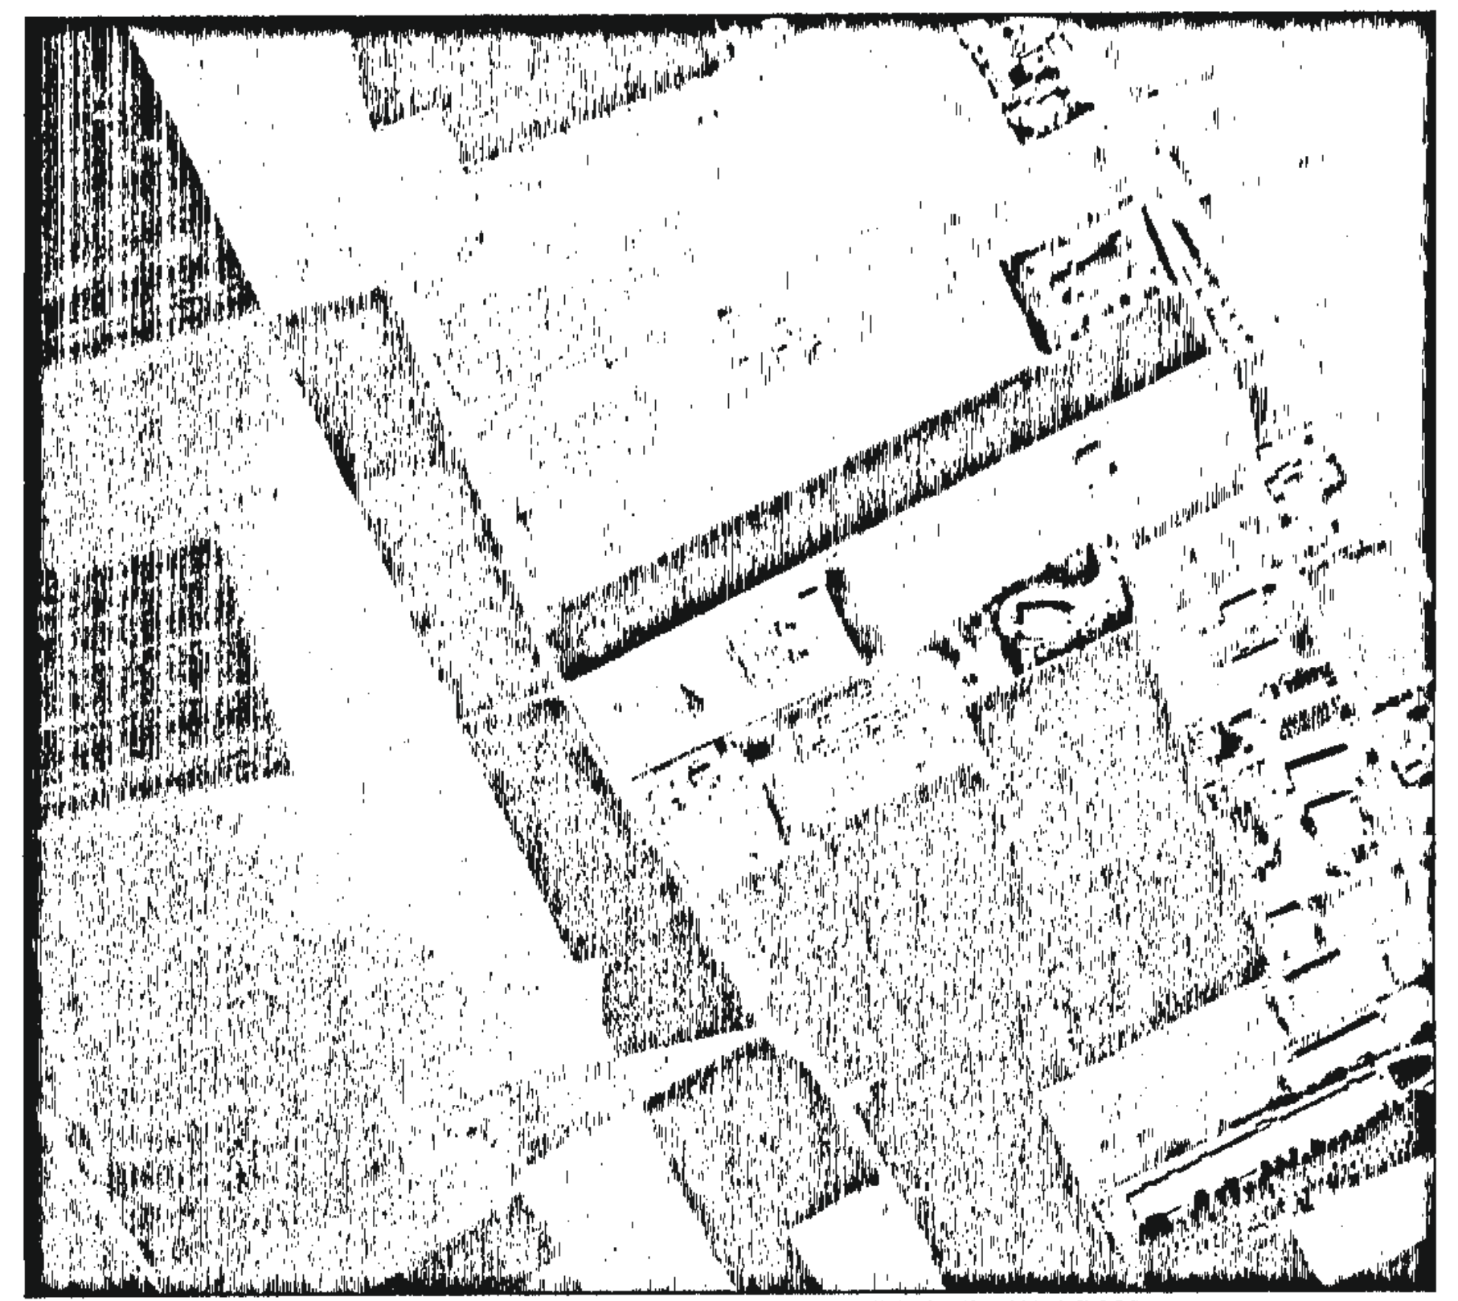

ΘΕΣΗ ΥΠΟΣΤΑΘΜΟΣ ΣΕ ΕΓΧΡΩΜΟ ΟΡΘΟΦΩΤΟΧΑΡΤΗ - ΚΛΙΜΑΚΑ 1:5,000
(πηγή: ΚΤΗΜΑΤΟΛΟΓΙΟ Α.Ε.)

Το παρόν τοπογραφικό διάγραμμα
5647/165830πε. 15-1-2015
15-1-2015
ΔΑΣΟΛΟΓΟΣ
με βαθμό β'

Α/Α	Π Ε Ρ Ι Γ Ρ Α Φ Η	ΣΧΕΔ.	ΜΕΛΕΤ.	ΕΛΕΓΧ.	ΕΓΚΡΙΘ.	ΗΜΕΡ.

ΑΝΑΘΕΩΡΗΣΕΙΣ

Υ / Σ 150/20 KV ΛΑΡΙΣΑ IV - ΝΙΚΑΙΑ
ΤΟΠΟΓΡΑΦΙΚΟ ΔΙΑΓΡΑΜΜΑ

ΣΧΕΔΙΑΣΘΗΚΕ	ΜΕΛΕΤΗΘΗΚΕ	ΕΛΕΓΧΘΗΚΕ	ΕΓΚΡΙΘΗΚΕ	ΗΜΕΡΟΜΗΝΙΑ
				31/01/14

Α.Δ.Μ.Η.Ε.
Α.Ε.

ΔΙΕΥΘΥΝΣΗ ΝΕΩΝ ΕΡΓΩΝ ΜΕΤΑΦΟΡΑΣ
ΤΟΜΕΑΣ ΕΡΓΩΝ ΠΟΛ. ΜΗΧ. Υ/Σ ΚΥΤ

ΚΛΙΜΑΚΑ 1:500

47001