ΤΟΠΟΓΡΑΦΙΚΟ ΔΙΑΓΡΑΜΜΑ ΕΛΑΙΟΚΤΗΜΑΤΟΣ
ΙΔΙΟΚΤΗΣΙΑΣ ΜΑΡΙΑΣ ΤΡΟΙΖΕΛΗ
στην ΑΓΡ. ΠΕΡΙΟΧΗ ΠΛΩΜΑΡΙΟΥ
θεση ΚΑΛΟΓΕΡΟΣ
ΚΛΙΜΑΚΑ 1/500

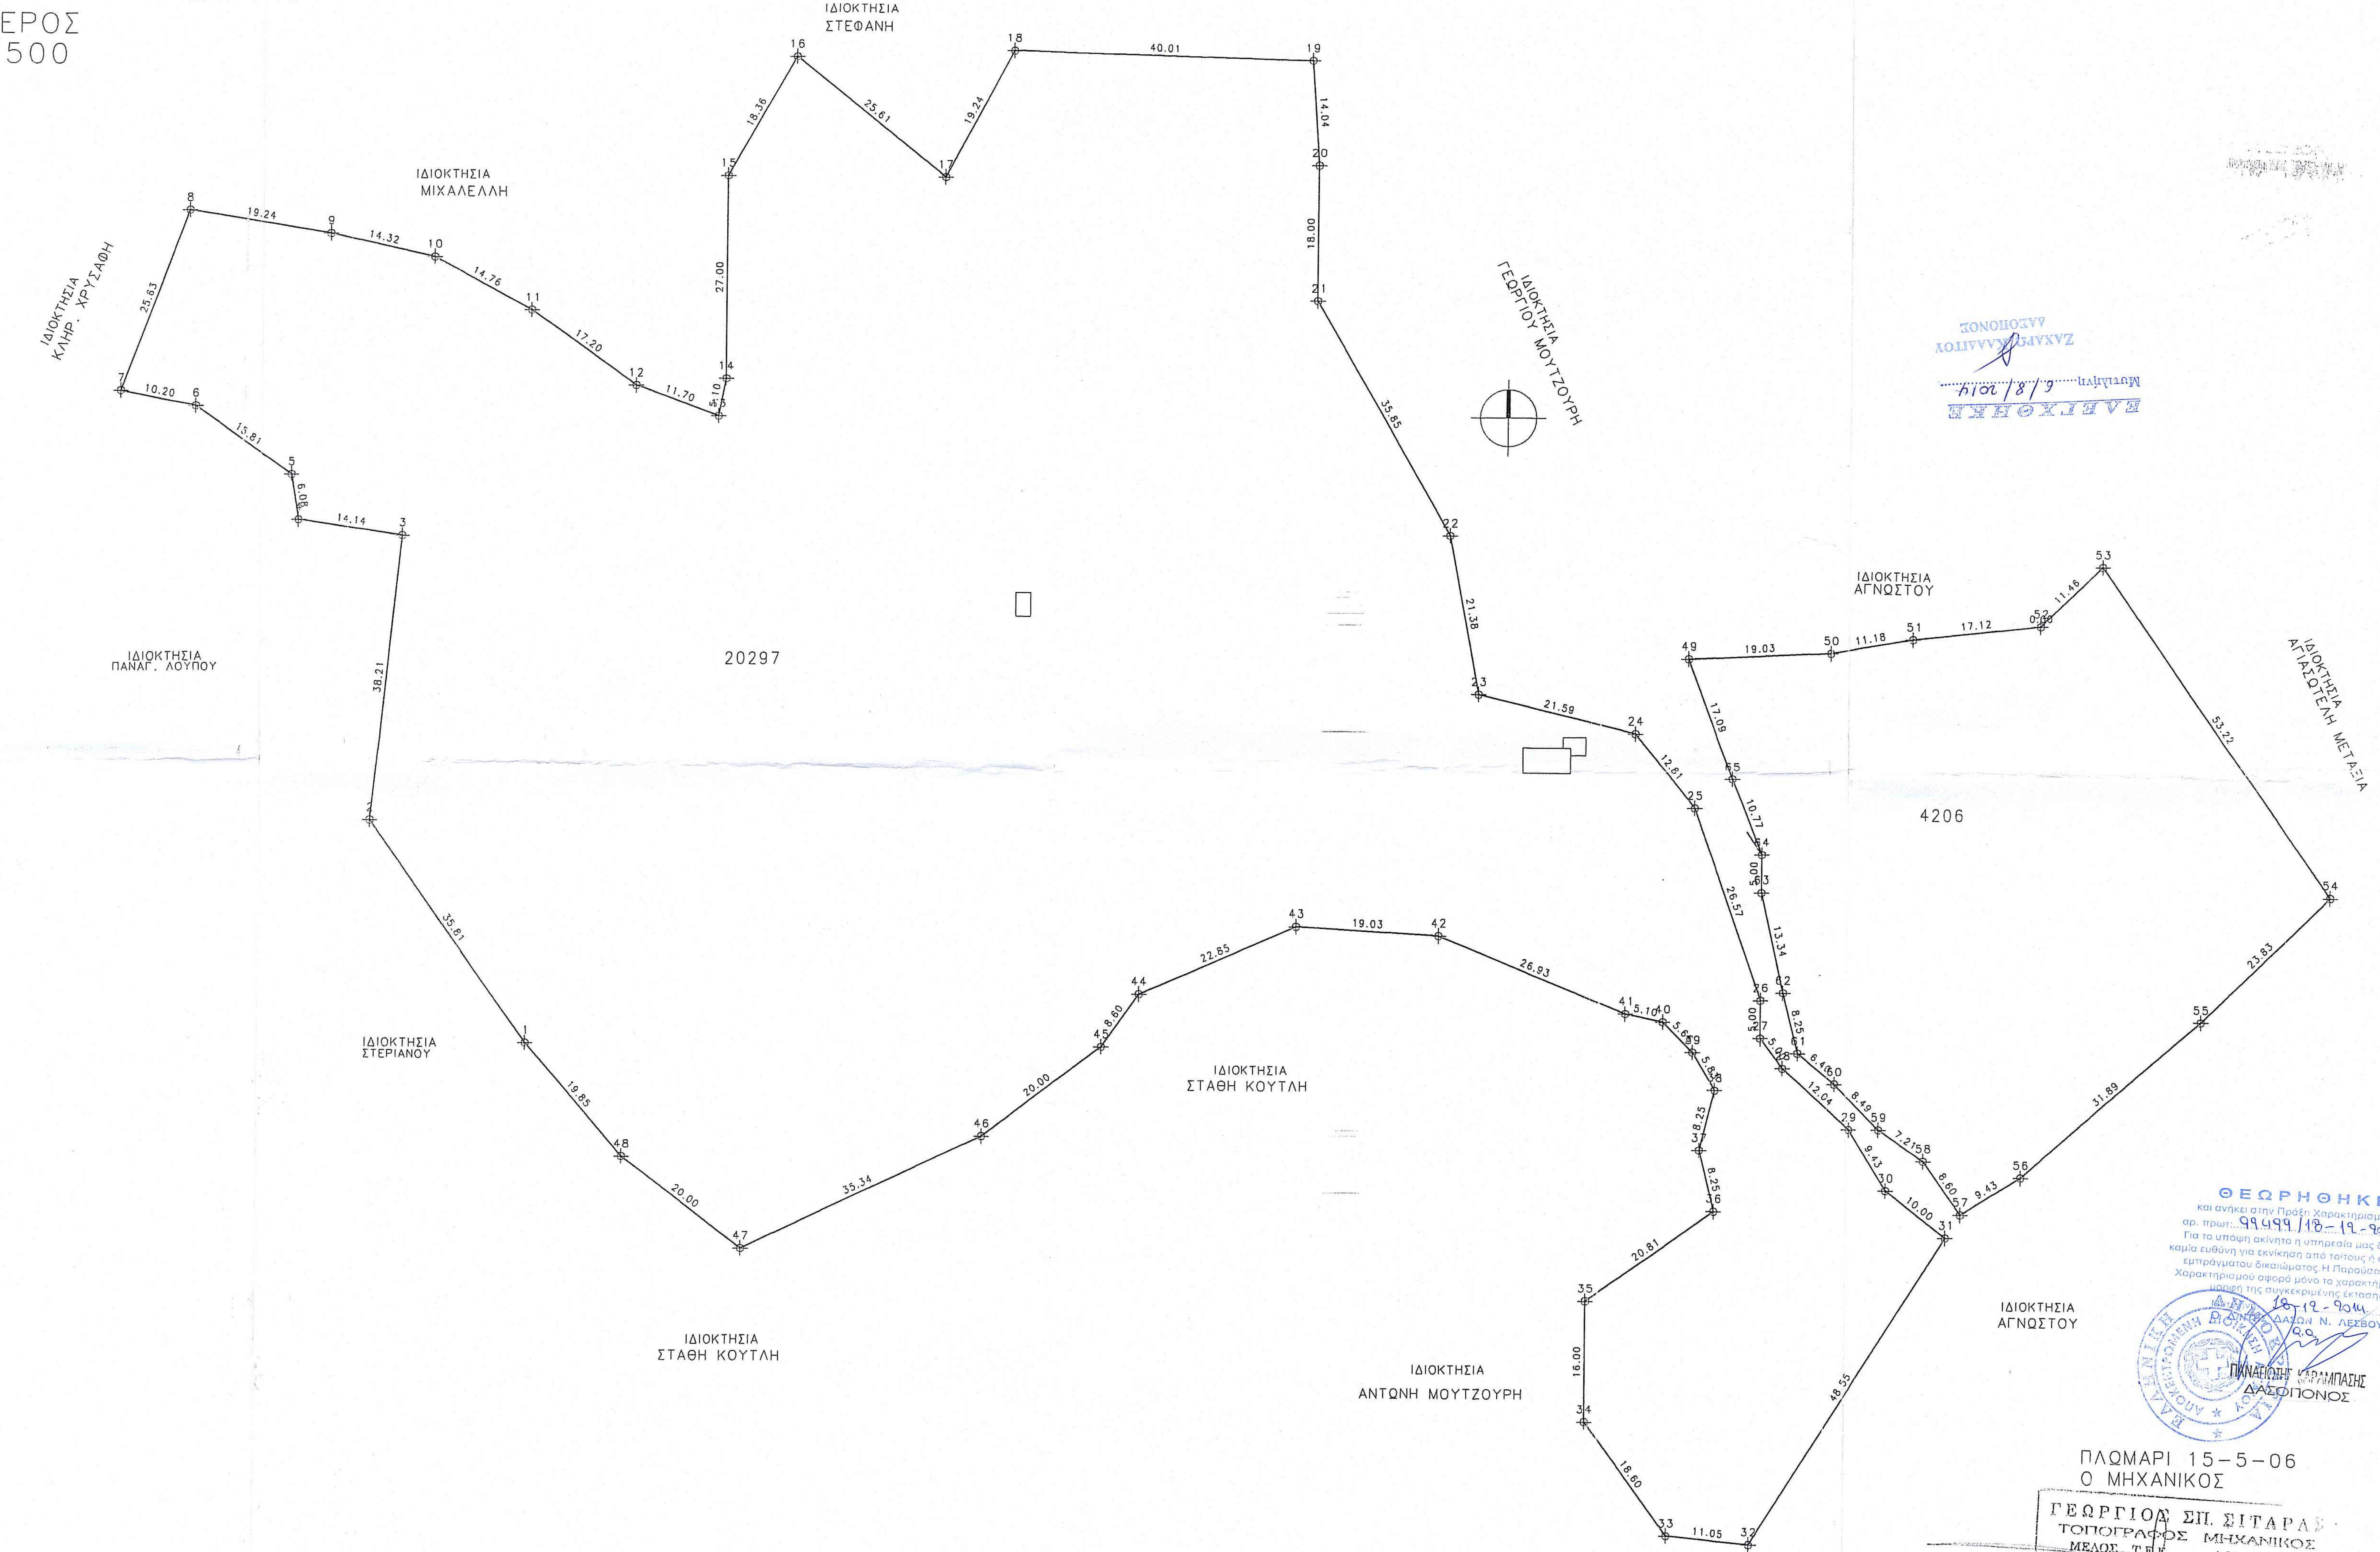
ΙΔΙΟΚΤΗΣΙΑ ΣΤΕΦΑΝΗ
ΙΔΙΟΚΤΗΣΙΑ ΜΙΧΑΛΕΛΛΗ
ΙΔΙΟΚΤΗΣΙΑ ΚΛΗΡ. ΧΡΥΣΑΦΗ
ΙΔΙΟΚΤΗΣΙΑ ΓΕΩΡΓΙΟΥ ΜΟΥΤΖΟΥΡΗ
ΙΔΙΟΚΤΗΣΙΑ ΠΑΝΑΓ. ΛΟΥΠΟΥ
ΙΔΙΟΚΤΗΣΙΑ ΑΓΝΩΣΤΟΥ
ΙΔΙΟΚΤΗΣΙΑ ΑΓΓΑΣΤΕΛΗ ΜΕΤΑΞΙΑ
ΙΔΙΟΚΤΗΣΙΑ ΣΤΕΡΙΑΝΟΥ
ΙΔΙΟΚΤΗΣΙΑ ΣΤΑΘΗ ΚΟΥΤΛΗ
ΙΔΙΟΚΤΗΣΙΑ ΣΤΑΘΗ ΚΟΥΤΛΗ
ΙΔΙΟΚΤΗΣΙΑ ΑΝΤΩΝΗ ΜΟΥΤΖΟΥΡΗ
ΙΔΙΟΚΤΗΣΙΑ ΑΓΝΩΣΤΟΥ
20297
4206
19.24
14.32
14.76
17.20
11.70
25.63
10.20
15.81
6.08
14.14
38.21
35.81
19.85
20.00
35.34
20.00
8.60
22.85
19.03
26.93
27.00
18.36
25.61
19.24
40.01
14.04
18.00
35.85
21.38
21.58
12.61
26.57
20.81
18.00
18.60
11.05
48.55
10.00
9.43
8.60
12.04
19.03
11.18
17.12
11.46
53.22
23.83
31.89
17.09
10.77
13.34
8.25
8.25
7.21
8.49

1	703114.000	4320107.000
2	703093.000	4320136.000
3	703097.000	4320174.000
4	703083.000	4320176.000
5	703082.000	4320182.000
6	703069.000	4320191.000
7	703059.000	4320193.000
8	703068.000	4320217.000
9	703087.000	4320214.000
10	703101.000	4320211.000
11	703114.000	4320204.000
12	703128.000	4320194.000
13	703139.000	4320190.000
14	703140.000	4320195.000
15	703140.000	4320222.000
16	703149.000	4320238.000
17	703169.000	4320222.000
18	703178.000	4320239.000
19	703218.000	4320238.000
20	703219.000	4320224.000
21	703219.000	4320206.000
22	703237.000	4320175.000
23	703241.000	4320154.000
24	703262.000	4320149.000
25	703270.000	4320139.000
26	703279.000	4320114.000
27	703279.000	4320109.000
28	703282.000	4320105.000
29	703291.000	4320097.000
30	703296.000	4320089.000
31	703304.000	4320083.000
32	703278.000	4320042.000
33	703267.000	4320043.000
34	703256.000	4320058.000
35	703256.000	4320074.000
36	703273.000	4320086.000
37	703271.000	4320094.000
38	703273.000	4320102.000
39	703270.000	4320107.000
40	703266.000	4320111.000
41	703261.000	4320112.000
42	703236.000	4320122.000
43	703217.000	4320123.000
44	703196.000	4320114.000
45	703191.000	4320107.000
46	703175.000	4320095.000
47	703143.000	4320080.000
48	703127.000	4320092.000
49	703269.000	4320159.000
50	703288.000	4320160.000
51	703299.000	4320162.000
52	703316.000	4320164.000
53	703324.262	4320171.938
54	703355.115	4320128.579
55	703338.000	4320112.000
56	703314.000	4320091.000
57	703306.000	4320086.000
58	703301.000	4320093.000
59	703295.000	4320097.000
60	703289.000	4320103.000
61	703284.000	4320107.000
62	703282.000	4320115.000
63	703279.000	4320128.000
64	703279.000	4320133.000
65	703275.000	4320143.000
εμβαδον= 20297 + 4206 μ2		
περιμετρος =870,80+262,30 μ.μ.		

ΤΜΗΜΑ ΔΑΣΙΚΩΝ ΧΑΡΤΟΓΡΑΦΗΣΕΩΝ
ΕΛΕΓΘΗΚΕ & ΤΟΠΟΘΕΤΗΘΗΚΕ ΣΤΗ ΒΑΣΗ
ΜΥΤΙΛΗΝΗ 23-7-14
Ν. ΧΡΥΣΑΦΗΣ

ΕΛΕΓΧΘΗΚΕ
Μυτιλήνη 6/8/2014
ΖΑΧΑΡΩ ΚΑΛΛΙΤΟΥ
ΔΑΣΟΠΟΝΟΣ

ΘΕΩΡΗΘΗΚΕ
και ανήκει στην Πράξη Χαρακτηρισμού με
αρ. πρωτ: 99499/18-12-2014
Για το υπόψη ακίνητο η υπηρεσία μας δε φέρει καμία ευθύνη για εκνίκηση από τρίτους ή άλλη αιτία, εμπράγματου δικαιώματος. Η Παρούσα Πράξη Χαρακτηρισμού αφορά μόνο το χαρακτήρα και τη μορφή της συγκεκριμένης έκτασης.
Μυτιλήνη 18-12-2014
Ο Δ/ΝΤΗΣ ΔΑΣΩΝ Ν. ΛΕΣΒΟΥ
α.α.
ΠΑΝΑΓΙΩΤΗΣ ΚΑΡΑΜΠΑΣΗΣ
ΔΑΣΟΠΟΝΟΣ

ΠΛΩΜΑΡΙ 15-5-06
Ο ΜΗΧΑΝΙΚΟΣ

ΓΕΩΡΓΙΟΣ ΣΠ. ΣΙΤΑΡΑΣ
ΤΟΠΟΓΡΑΦΟΣ ΜΗΧΑΝΙΚΟΣ
ΜΕΛΟΣ Τ.Ε.Ε. Α.Μ.: 16866
Τ. ΒΑΣΙΛΟΥ 1 ΜΥΤΙΛΗΝΗ
☎ 22510 - 27124
Α.Φ.Μ. 015577958 - Δ.Ο.Υ. ΜΥΤΙΛΗΝΗΣ