ΔΗΜ. ΚΟΙΝ. ΠΑΝΟΡΑΜΑΤΟΣ ΔΗΜ. ΕΝΟΤΗΤΑΣ ΠΑΝΟΡΑΜΑΤΟΣ ΔΗΜΟΥ ΠΥΛΑΙΑΣ-ΧΟΡΤΙΑΤΗ Π.Ε. ΘΕΣ-ΝΙΚΗΣ

ΤΟΠΟΓΡΑΦΙΚΟ ΔΙΑΓΡΑΜΜΑ ΤΟΥ ΥΠ. ΑΡΙΘ. 704 ΚΛΗΡΟΤΕΜΑΧΙΟΥ ΥΠΟ ΤΑ ΣΤΟΙΧΕΙΑ ΑΒΓΔΑ

ΠΙΝΑΚΑΣ ΣΥΝΤΕΤΑΓΜΕΝΩΝ ΚΟΡΥΦΩΝ ΑΓΡΟΤΕΜΑΧΙΟΥ ΜΕ ΑΡΙΘΜΟ 704

ΠΡΟΒΟΛΗ ΕΓΚΑΡΣΙΑ ΜΕΡΚΑΤΟΡΙΚΗ ΣΥΣΤΗΜΑ ΕΓΣΑ 87			ΙΣΑΠΕΧΟΥΣΑ ΑΖΙΜΟΥΘΙΑΚΗ ΠΡΟΒΟΛΗ ΗΑΤΤ ΚΦΧ φ=40 33΄ λ=-0 39΄		
ΚΟΡΥΦΗ	Χ	Ψ	Χ	Ψ	Η
Α	415883.679	4490982.954	-5101.79	1908.55	
Β	415909.245	4490968.184	-5075.81	1895.28	
Γ	415983.541	4491079.702	-5003.06	2006.36	
Δ	415959.565	4491095.814	-5027.27	2022.32	

ΚΛΙΜΑΚΑ 1:500
ΠΡΟΒΟΛΗ ΕΓΚΑΡΣΙΑ ΜΕΡΚΑΤΟΡΙΚΗ
ΣΥΣΤΗΜΑ ΑΝΑΦΟΡΑΣ ΕΓΣΑ 87

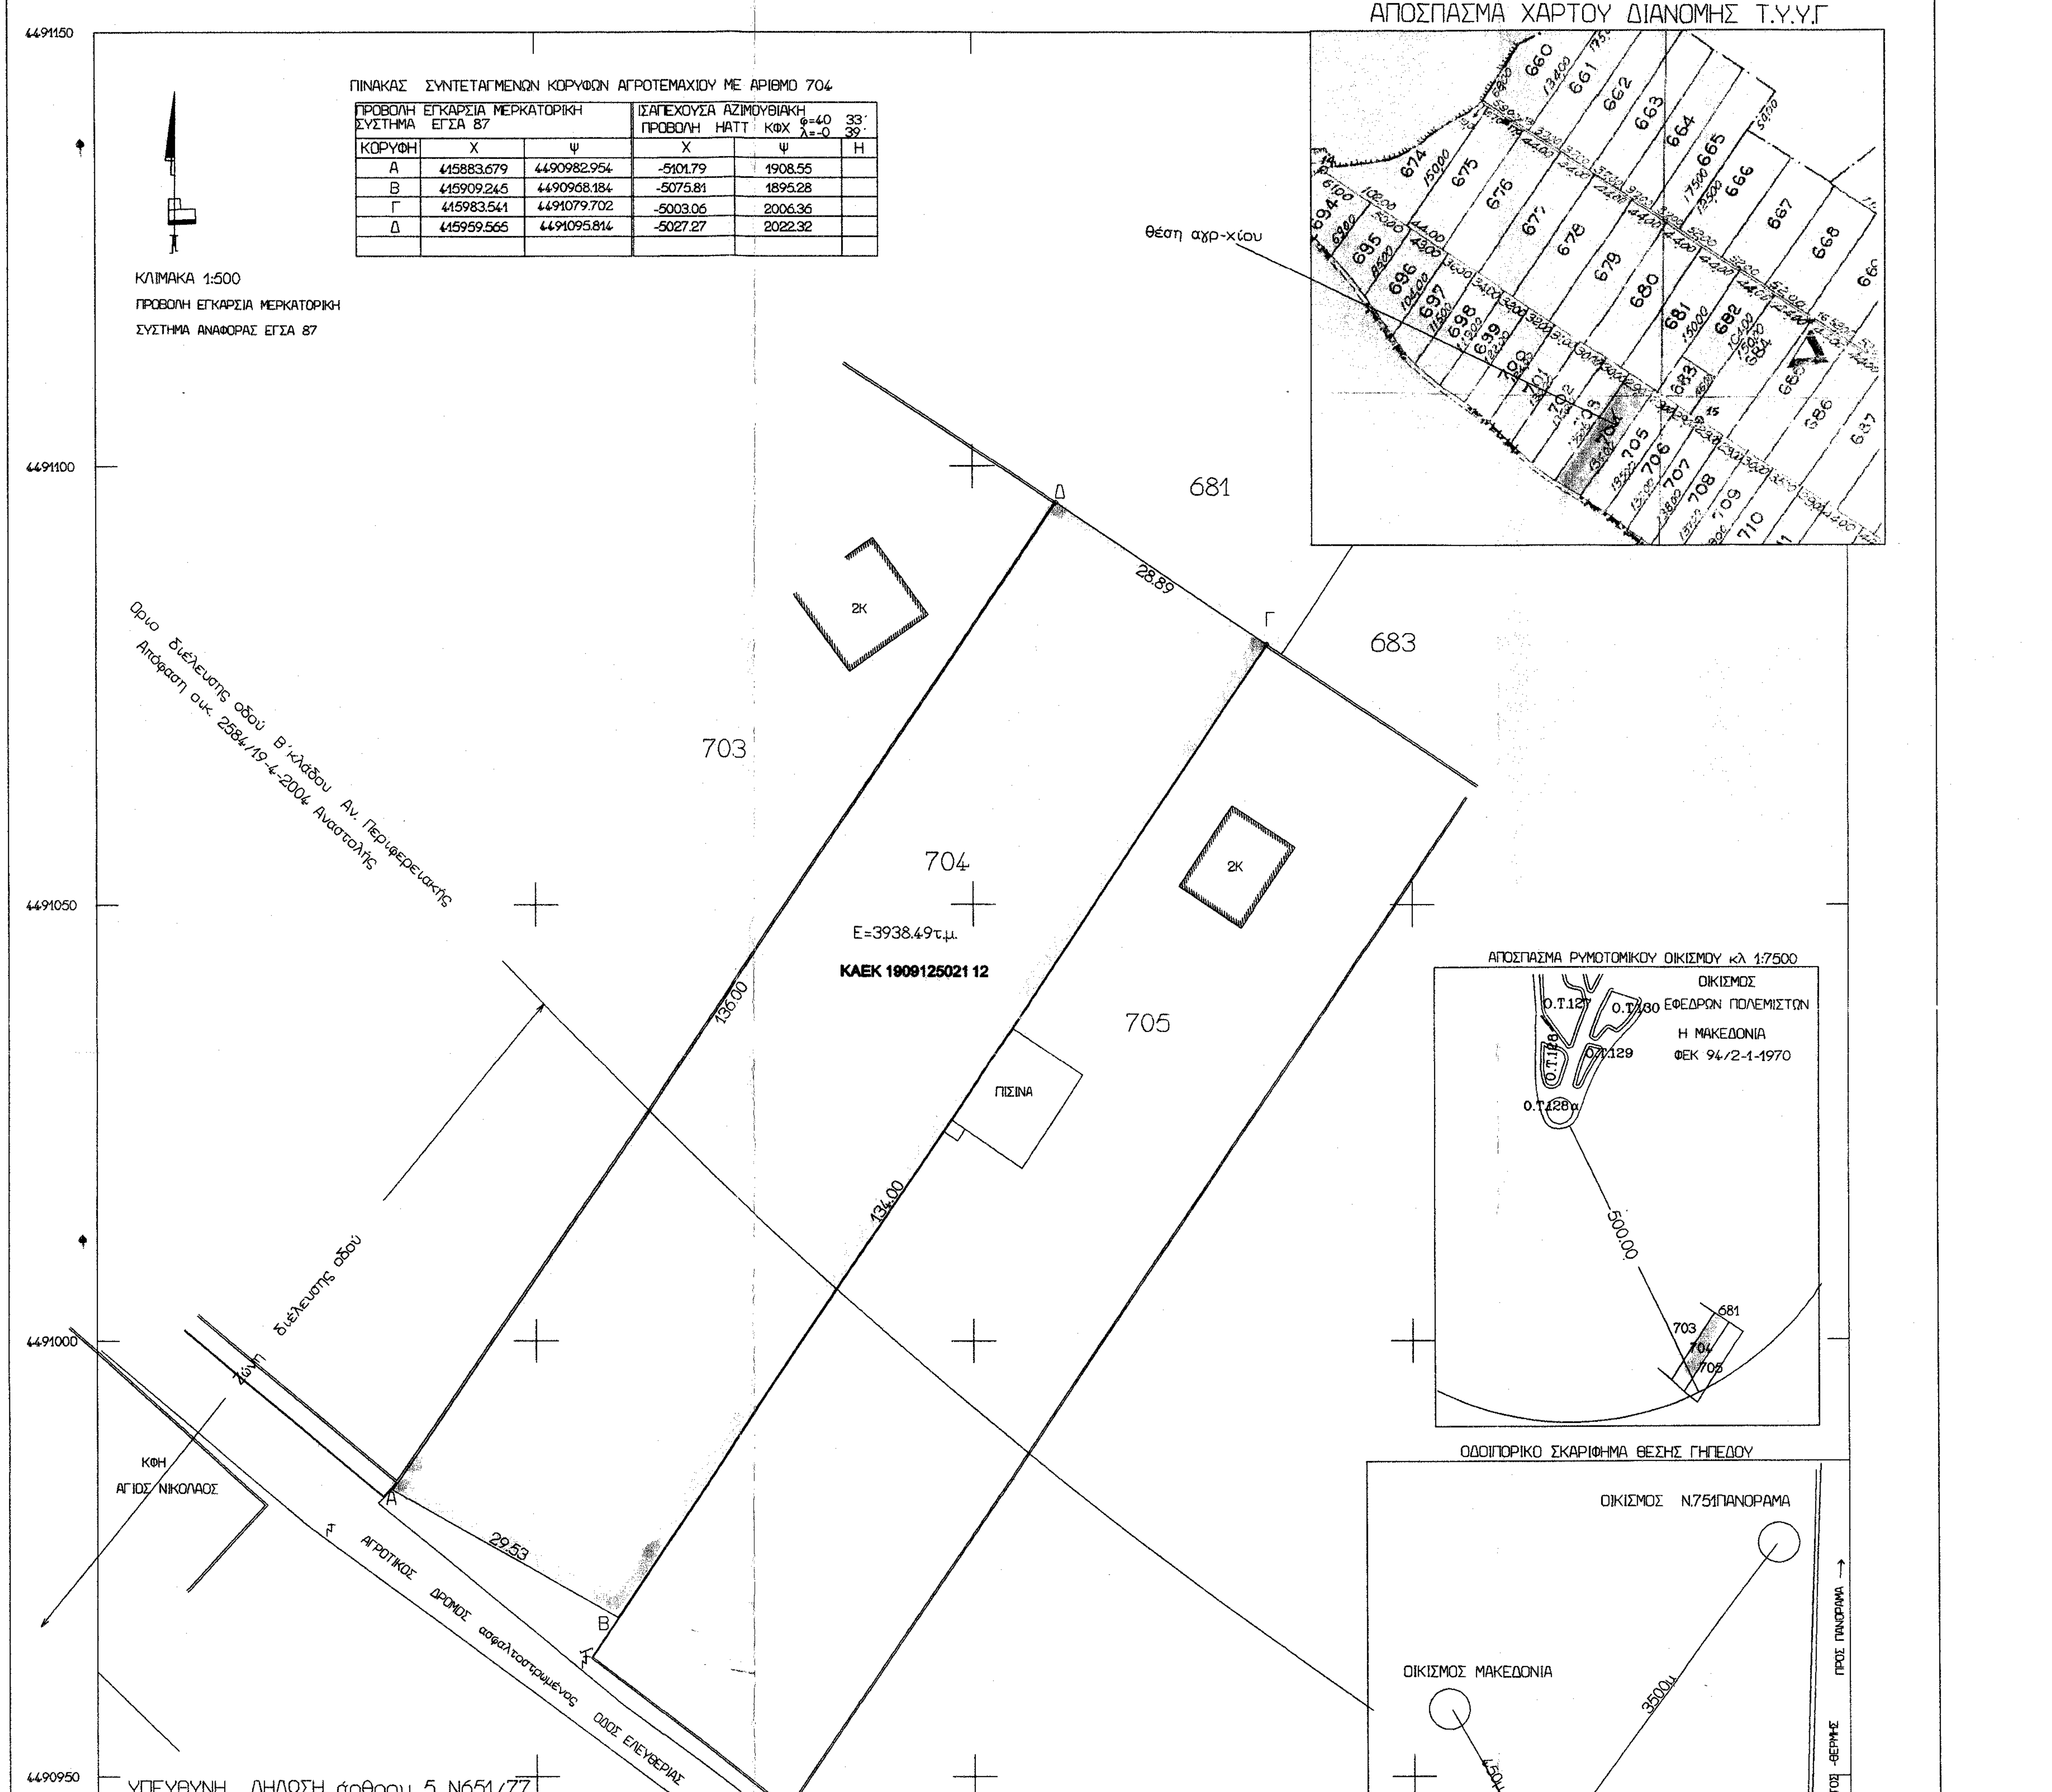

ΟΔΟΙΠΟΡΙΚΟ ΣΚΑΡΙΦΗΜΑ ΘΕΣΗΣ ΓΗΠΕΔΟΥ

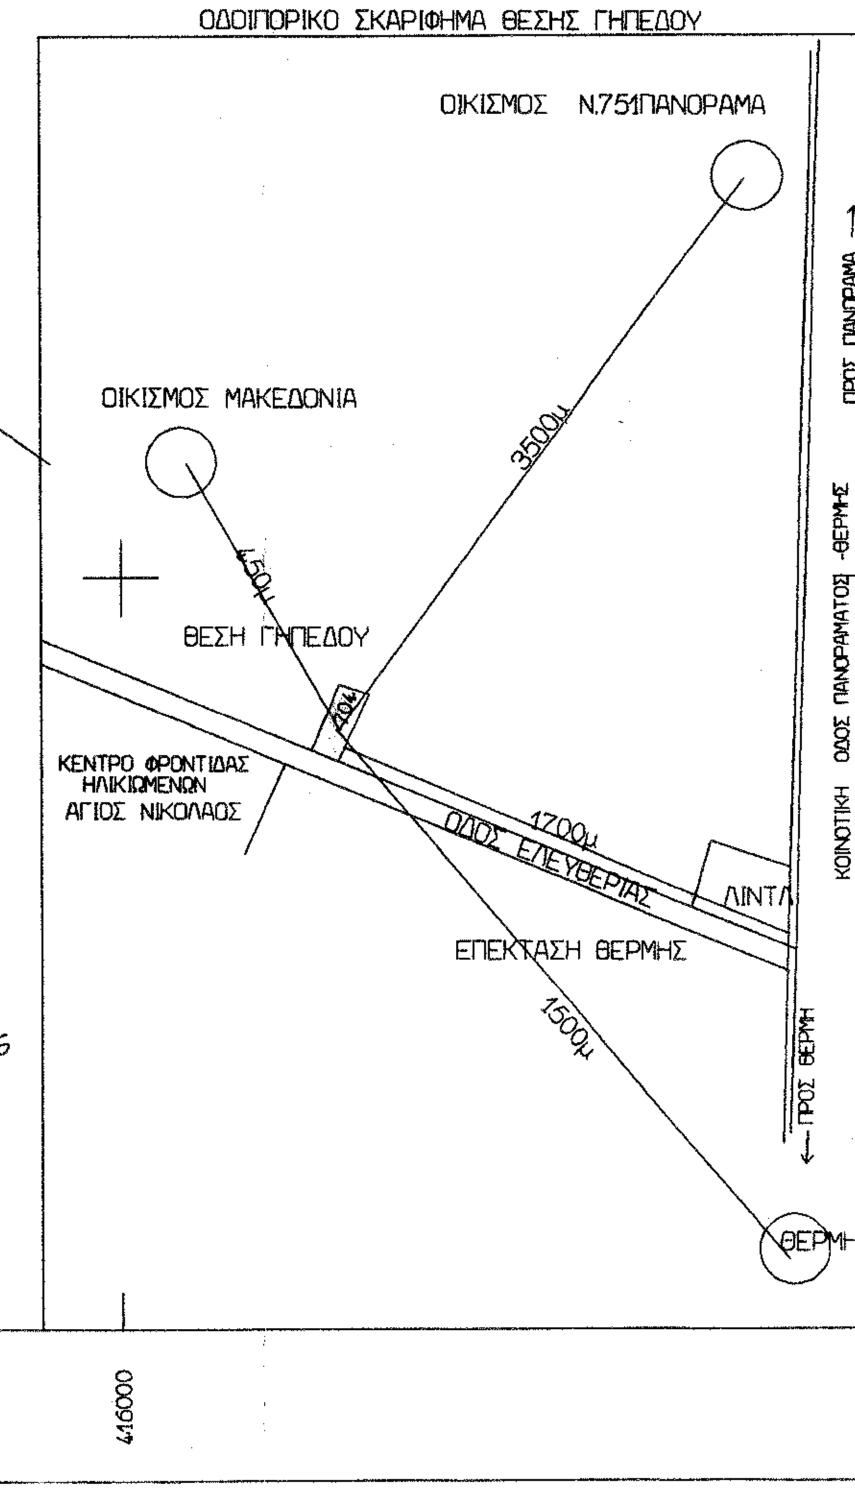

ΥΠΕΥΘΥΝΗ ΔΗΛΩΣΗ άρθρου 5 Ν651/77

Ο υπογεγραμμένος ΣΠΥΡΙΔΟΠΟΥΛΟΣ ΓΕΩΡΓΙΟΣ του ΛΑΖΑΡΟΥ ΑΓΡΟΝΟΜΟΣ ΤΟΠΟΓΡΑΦΟΣ ΜΗΧΑΝΙΚΟΣ δηλώνω υπεύθυνα ότι το εμφαινόμενο στο παρόν διάγραμμα αγροτεμάχιο υπο τα στοιχεία ΑΒΓΔΑ (704 κληροτεμάχιο) βρίσκεται εκτός εγκεκριμένου ρυμοτομικού σχεδίου και εκτός ορίων προυφιστάμενου οικισμού ,εκτό τη προ πολεοδόμηση περιοχής του ΓΠΣ(ΦΕΚ355/Δ/14-4-1994) ,και ΖΟΕ.
Το ανωτέρω αγροτεμάχιο ΑΒΓΔΑ εμβαδού τίτλου 3915 και καταμετρηθέντος 3938.49τ.μ. και διαστάσεων τις σημειούμενες στο σχέδιο είναι άρτιο και οικοδομήσιμο σύμφωνα με τις κείμενες πολεοδομικές διατάξεις ως ευρισκόμενο ΕΝΤΟΣ ΤΗΣ ΖΩΝΗΣ του οικισμού Μακεδονία των Εφ. Αξιωματικών του Ν751/51 ΠΑΝΟΡΑΜΑΤΟΣ (Π.Δ. 15-12-1969 ΦΕΚ 9Δ/21-1-1970)
και έχοντα ελάχιστο εμβαδό το οριζόμενο υπό του νόμου (Π.Δ 6-10-1978 ΦΕΚ 538Δ/17-10-1978 και Π.Δ. 24-5-1985 ΦΕΚ 270Δ 31-5-1985 , των 2000 τ.μ. κατά την 27-4-1977 ΦΕΚ133Δ)
Το αγροτεμάχιο ΑΒΓΔΑ δεν υπάγεται στις διατάξεις του Ν. 1337/83 των αρθρ. 8 9 και 12. περί εισφοράς σε γή , χρήμα και πράξη εφαρμογής.
Εμπίπτει σε περιοχή λειτουργίας Εθνικού Κτηματολογίου σύμφωνα με το Ν. 2308/95
Εχει πρόσωπο σε αγροτικό δρόμο και απέχει από θάλασσα απόσταση μεγαλύτερη των 800 μέτρων.

ΘΕΣΣΑΛΟΝΙΚΗ 02/09/2014
Ο δηλών μηχανικός

ΣΠΥΡΙΔΟΠΟΥΛΟΣ Λ. ΓΕΩΡΓΙΟΣ
ΑΓΡ. ΤΟΠΟΓΡΑΦΟΣ ΜΗΧΑΝΙΚΟΣ Α.Π.Θ.
ΜΕΛΟΣ Τ.Ε.Ε. - ΑΡ. ΜΗΤΡΩΟΥ 43693
ΒΑΣ. ΗΡΑΚΛΕΙΟΥ 36 ΘΕΣΣΑΛΟΝΙΚΗ
ΤΗΛ. 2310 229 872 - 6977 472192
ΑΦΜ 029357944 ΔΟΥ Β' ΘΕΣ/ΝΙΚΗΣ

Θεσσαλονίκη 21/01/2015
Ελέγχθηκε, η εισηγήτρια

ΧΑΡΙΚΛΕΙΑ ΠΕΡΛΕΡΟΥ
ΔΑΣΟΛΟΓΟΣ

ΔΑΣΑΡΧΕΙΟ ΘΕΣΣΑΛΟΝΙΚΗΣ
Συνημμένο στο με αριθμ. 5255/21-1-2015
έγγραφό μας.
Ο Δασάρχης Θεσσαλονίκης α.α.

ΑΓΓΕΛΙΔΟΥ ΕΛΕΝΗ
ΔΑΣΟΛΟΓΟΣ