ΤΟΠΟΓΡΑΦΙΚΟ ΔΙΑΓΡΑΜΜΑ

Θέση : Αγροτική Περιφέρεια Συκούντας

Τοποθεσία : Λειβαδιά

Ιδιοκτησίας: Χατζηπαναγιώτη Χαράλαμπου

Κλίμακα : 1:500

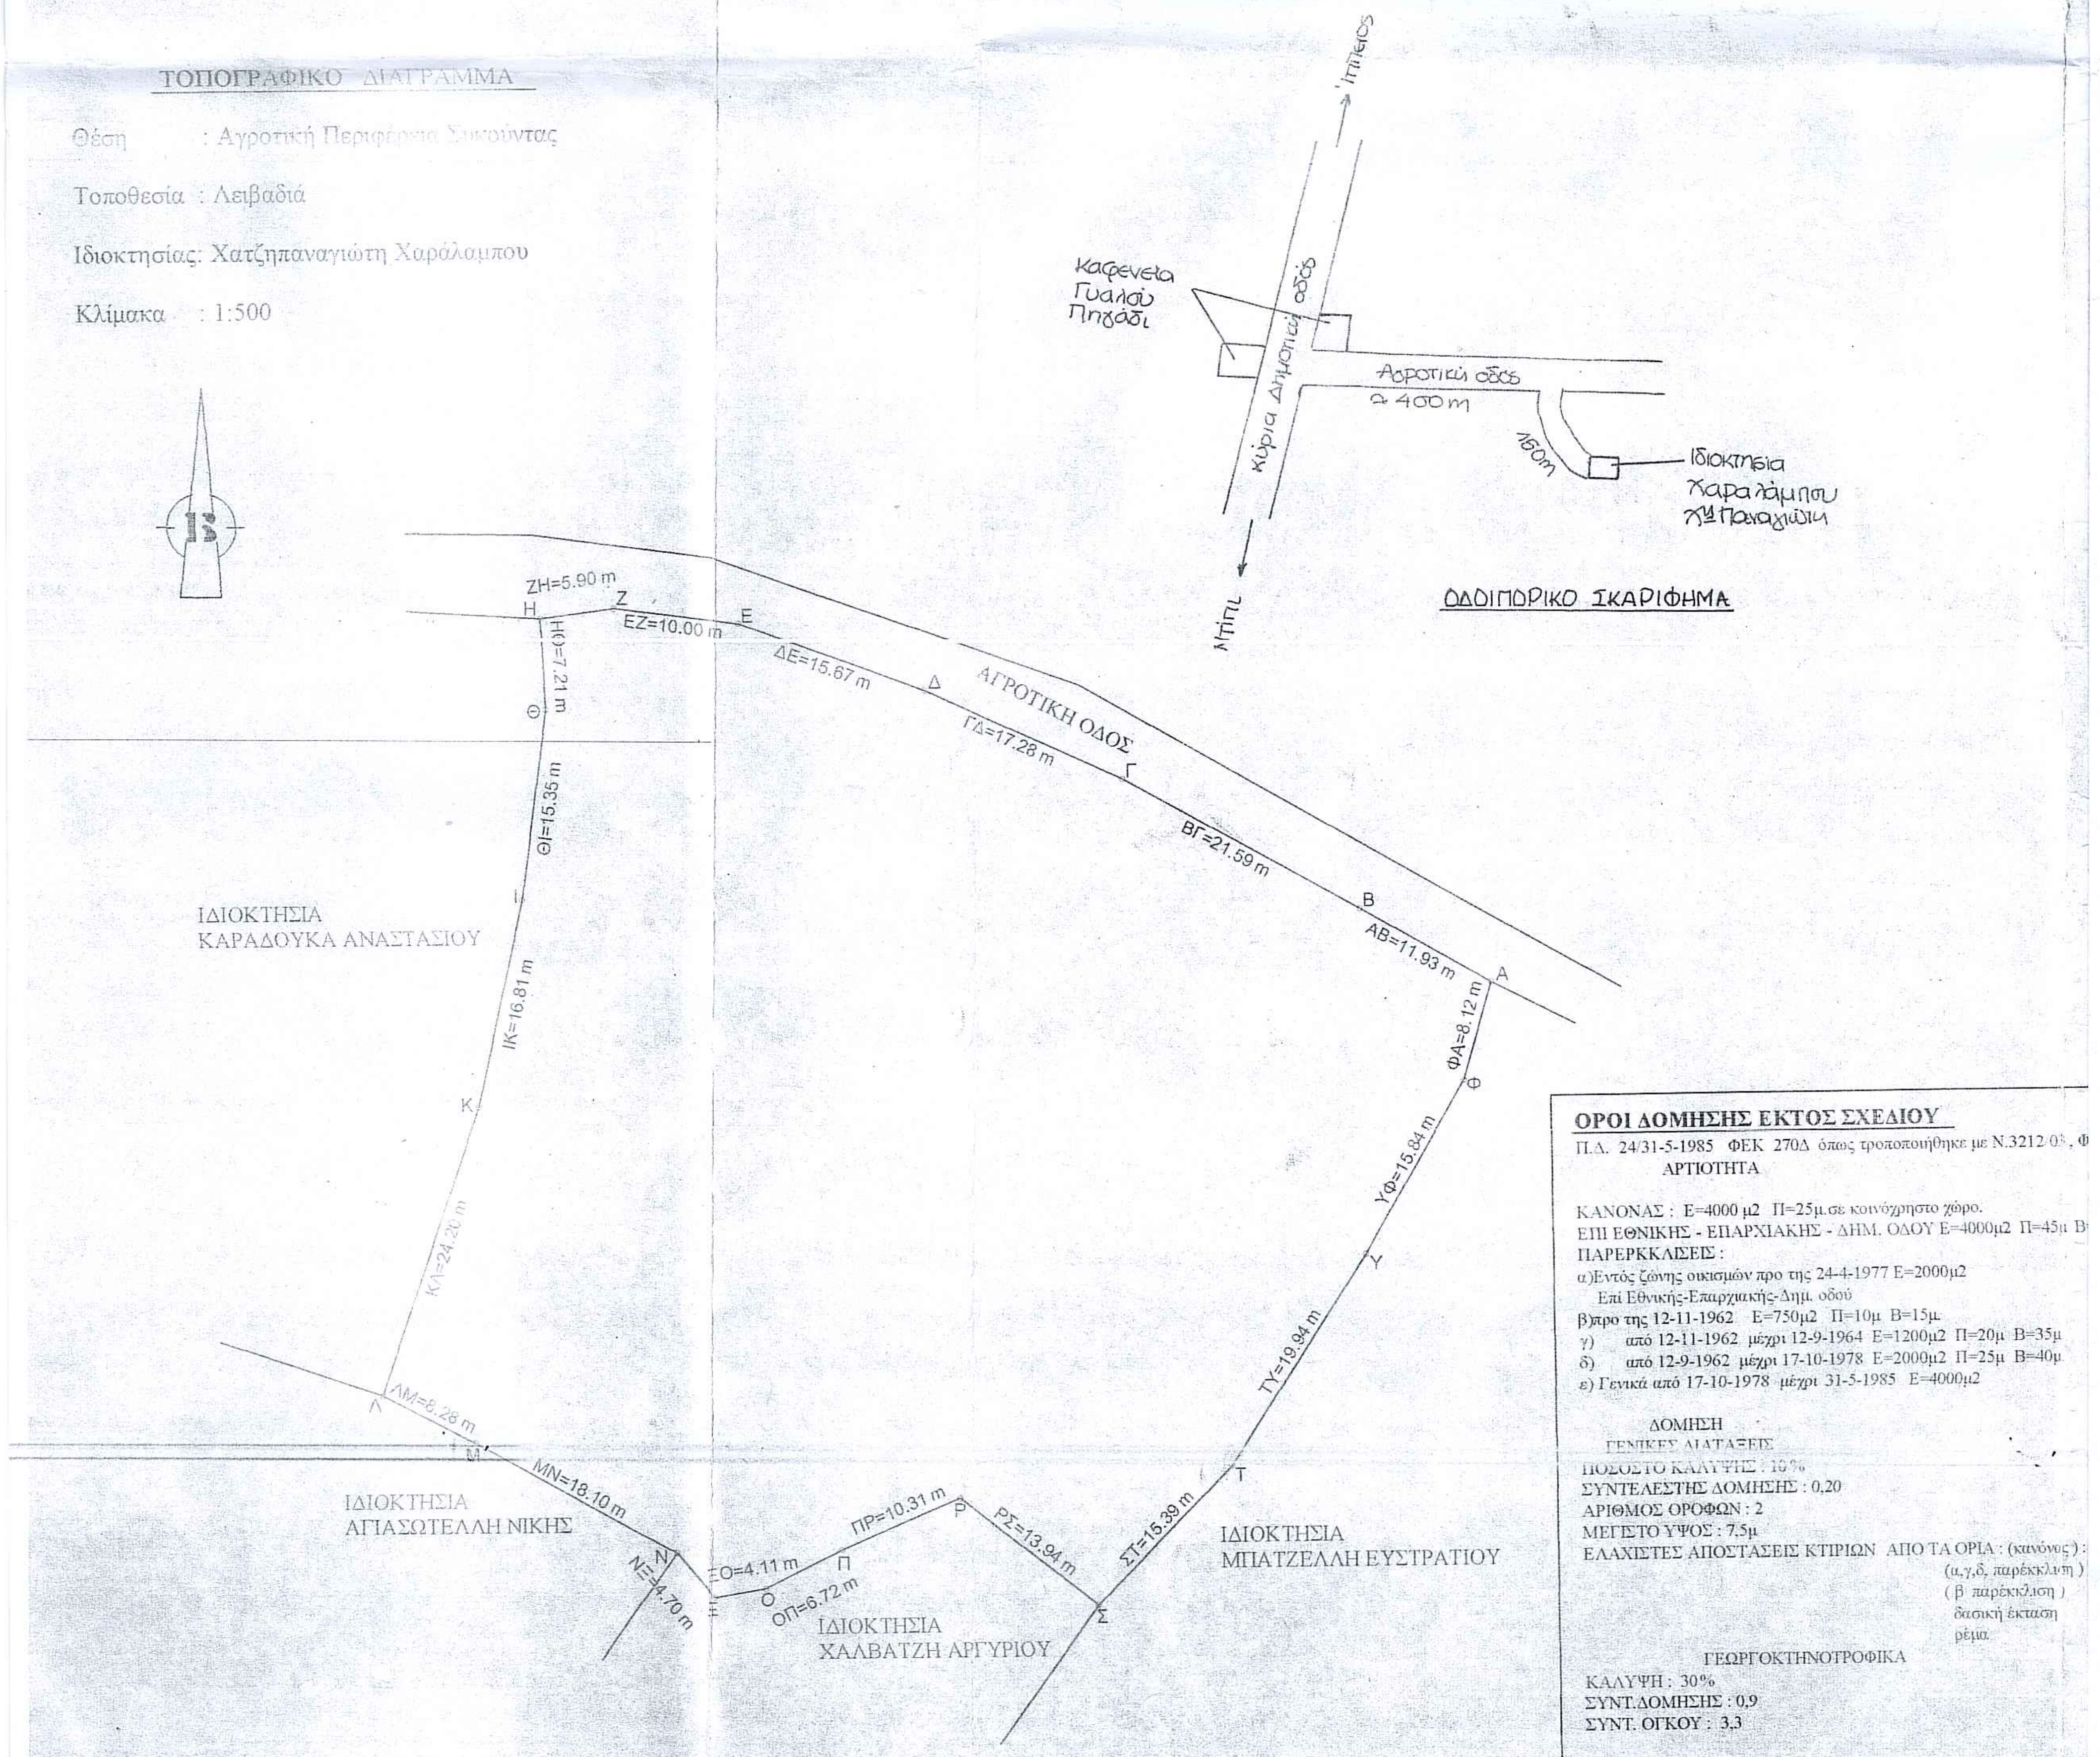

Εμβαδόν Οικοπέδου ΑΒΓΔ.....ΤΥΦΑ

Υπολογισμός Εμβαδού με Ορθογώνιες Συντεταγμένες

ΕΜΒΑΔΟΜΕΤΡΗΣΗ ΓΗΠΕΔΟΥ

Με τη βοήθεια των ορθογωνικών συντεταγμένων των κορυφών του

ΣΗΜΕΙΟ	X	Y	ΜΗΚΟΣ
Α	710888.29	4331663.08	11.94
Β	710878.05	4331669.23	21.59
Γ	710859.44	4331680.16	17.28
Δ	710843.92	4331687.74	15.67
Ε	710829.33	4331693.48	10.01
Ζ	710819.44	4331695.01	5.90
Η	710813.58	4331694.36	7.22
Θ	710813.77	4331687.14	15.35
Ι	710811.37	4331671.98	16.81
Κ	710807.38	4331655.65	24.20
Λ	710798.94	4331632.97	8.28
Μ	710806.21	4331629.01	18.09
Ν	710821.79	4331619.82	4.69
Ξ	710824.73	4331616.16	4.11
Ο	710828.81	4331616.72	6.73
Π	710834.86	4331619.64	10.31
Ρ	710844.45	4331623.45	13.94
Σ	710855.24	4331614.63	15.39
Τ	710866.25	4331625.39	19.94
Υ	710877.53	4331641.83	15.84
Φ	710885.81	4331655.33	8.13
Α	710888.29	4331663.08	0.00
Α	710888.29	4331663.08	

$E=1/2\ \Sigma(X_i + X_{i+1})(\Psi_i - \Psi_{i+1})$

Ε = 4585.63 μ2

ΤΜΗΜΑ ΔΑΣΙΚΩΝ ΧΑΡΤΟΓΡΑΦΗΣΕΩΝ ΕΛΕΓΘΗΚΕ & ΤΟΠΟΘΕΤΗΘΗΚΕ ΣΤΗ ΒΑΣΗ ΜΥΤΙΛΗΝΗ 13-10-14 Ν. ΧΡΥΣΑΦΗΣ

ΘΕΩΡΗΘΗΚΕ

αρ. πρωτ. 97755/12-12-2014

12-12-2014

ΠΑΝΑΓΙΩΤΗΣ ΚΑΡΑΜΠΑΣΗΣ ΔΑΣΟΠΟΝΟΣ

ΕΛΕΓΧΘΗΚΕ

Μυτιλήνη 29/10/2014

ΖΑΧΑΡΩ ΚΑΛΑΙΤΖΗ ΔΑΣΟΠΟΝΟΣ

ΙΔΙΟΚΤΗΤΗΣ: ΧΑΤΖΗΠΑΝΑΓΙΩΤΗΣ ΧΑΡΑΛΑΜΠΟΣ	
ΕΡΓΟ: ΑΠΟΤΥΠΩΣΗ ΓΗΠΕΔΟΥ	
ΘΕΣΗ: ΑΓΡ. ΠΕΡ. ΣΥΚΟΥΝΤΑΣ - " ΛΕΙΒΑΔΙΑ "	
ΜΗΧΑΝΙΚΟΣ: ΙΩΑΝΝΗΣ ΠΙΑΛΛΕΣ	
ΘΕΜΑ ΣΧΕΔΙΟΥ: ΤΟΠΟΓΡΑΦΙΚΟ ΔΙΑΓΡΑΜΜΑ	ΑΡΙΘΜΟΣ ΣΧΕΔΙΟΥ
ΚΛΙΜΑΚΑ : 1: 500	ΚΩΔΙΚΟΣ ΜΕΛΕΤΗΣ :
ΥΠΟΓΡΑΦΗ	ΣΦΡΑΓΙΔΑ
ΗΜΕΡΟΜΗΝΙΑ:Μάιος 2006	ΙΩΑΝΝΗΣ ΠΡΟΚ. ΠΙΑΛΛΕΣ ΔΙΠΛΩΜ. ΠΟΛΙΤΙΚΟΣ ΜΗΧΑΝΙΚΟΣ ΠΟΛΥΤΕΧΝΙΚΗ ΣΧΟΛΗ ΠΑΝΕΠ/ΜΙΟΥ ΠΑΤΡΩΝ ΜΕΛΟΣ Τ.Ε.Ε. - ΑΡΙΘΜΟΣ ΜΗΤΡΩΟΥ : 72407 ΚΑΒΕΤΣΟΥ 36 , ΜΥΤΙΛΗΝΗ - ΛΕΣΒΟΥ ☎ 22510 40165 - ΚΙΝ.: 697 6701121 ΑΦΜ. 037326321 - Δ.Ο.Υ. ΜΥΤΙΛΗΝΗΣ